

URBANLOOP - Détail égoût - Station 1

Gares Urbanloop - Iles de loisirs de Saint Quentin en Yveline - 78190 TRAPPES


Maitre d'ouvrage : Commune de SAINT QUENTIN EN YVELINES

Maitre d'oeuvre : P. BREDA Architecte BET Structure : ISAIAS Ingénierie bois

1/6

Cotes en mm - Echelle 1:5

URBANLOOP

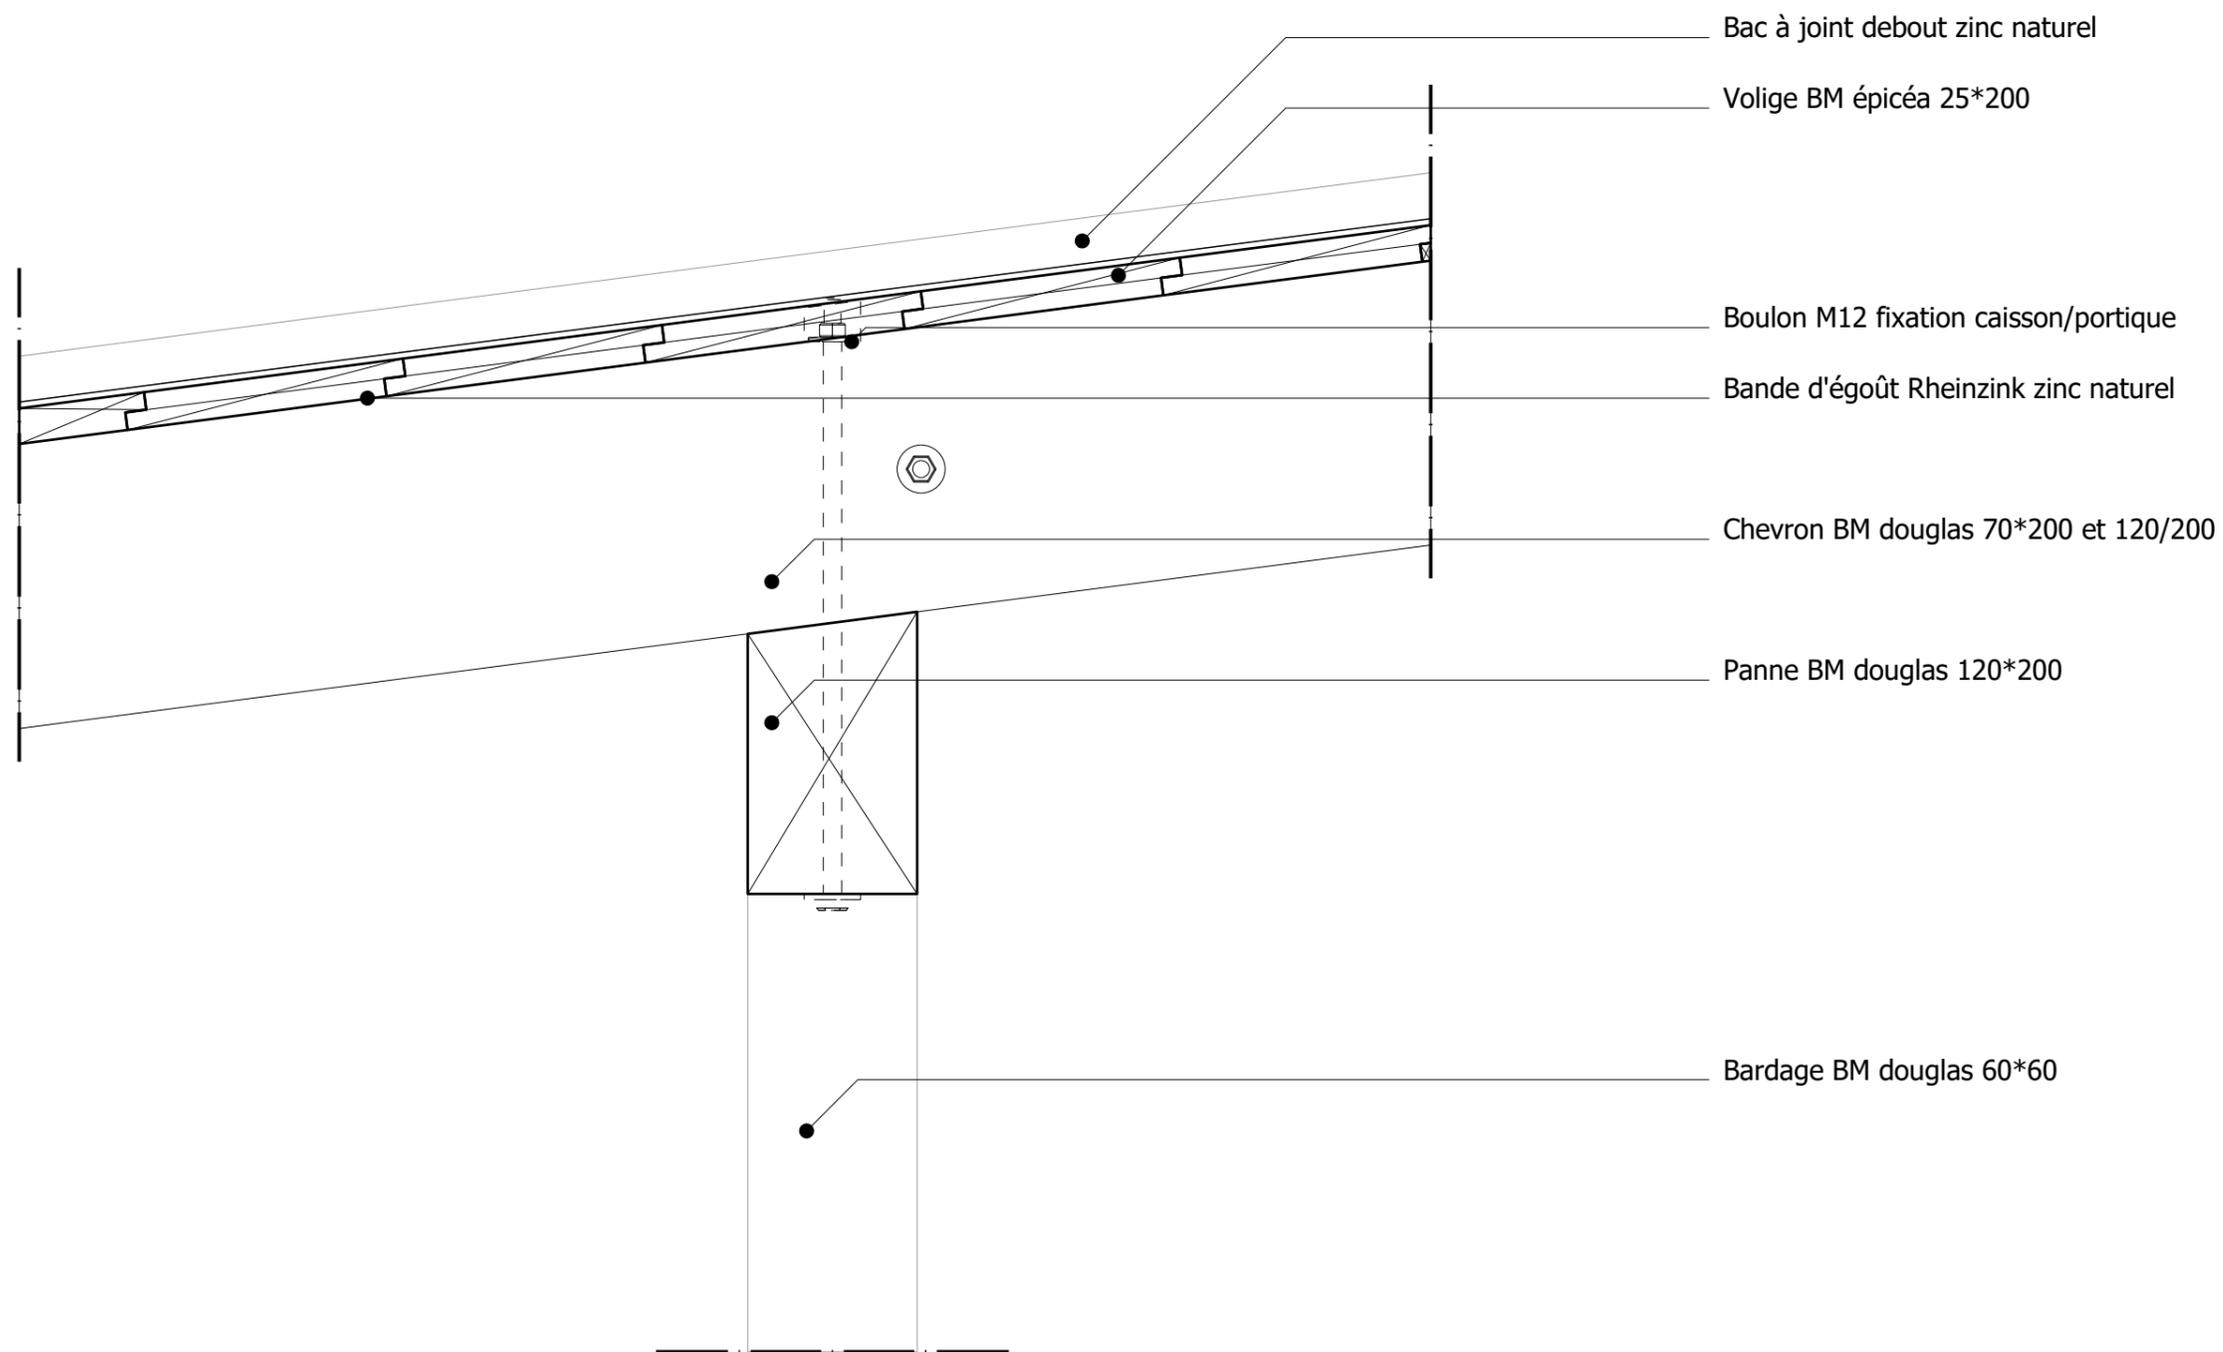

2/6

URBANLOOP - Détail égoût - Station 1


Gares Urbanloop - Iles de loisirs de Saint Quentin en Yveline - 78190 TRAPPES

Maitre d'ouvrage : Commune de SAINT QUENTIN EN YVELINES

Maitre d'oeuvre : P. BREDA Architecte BET Structure : ISAIAS Ingénierie bois

Cotes en mm - Echelle 1:5

URBANLOOP

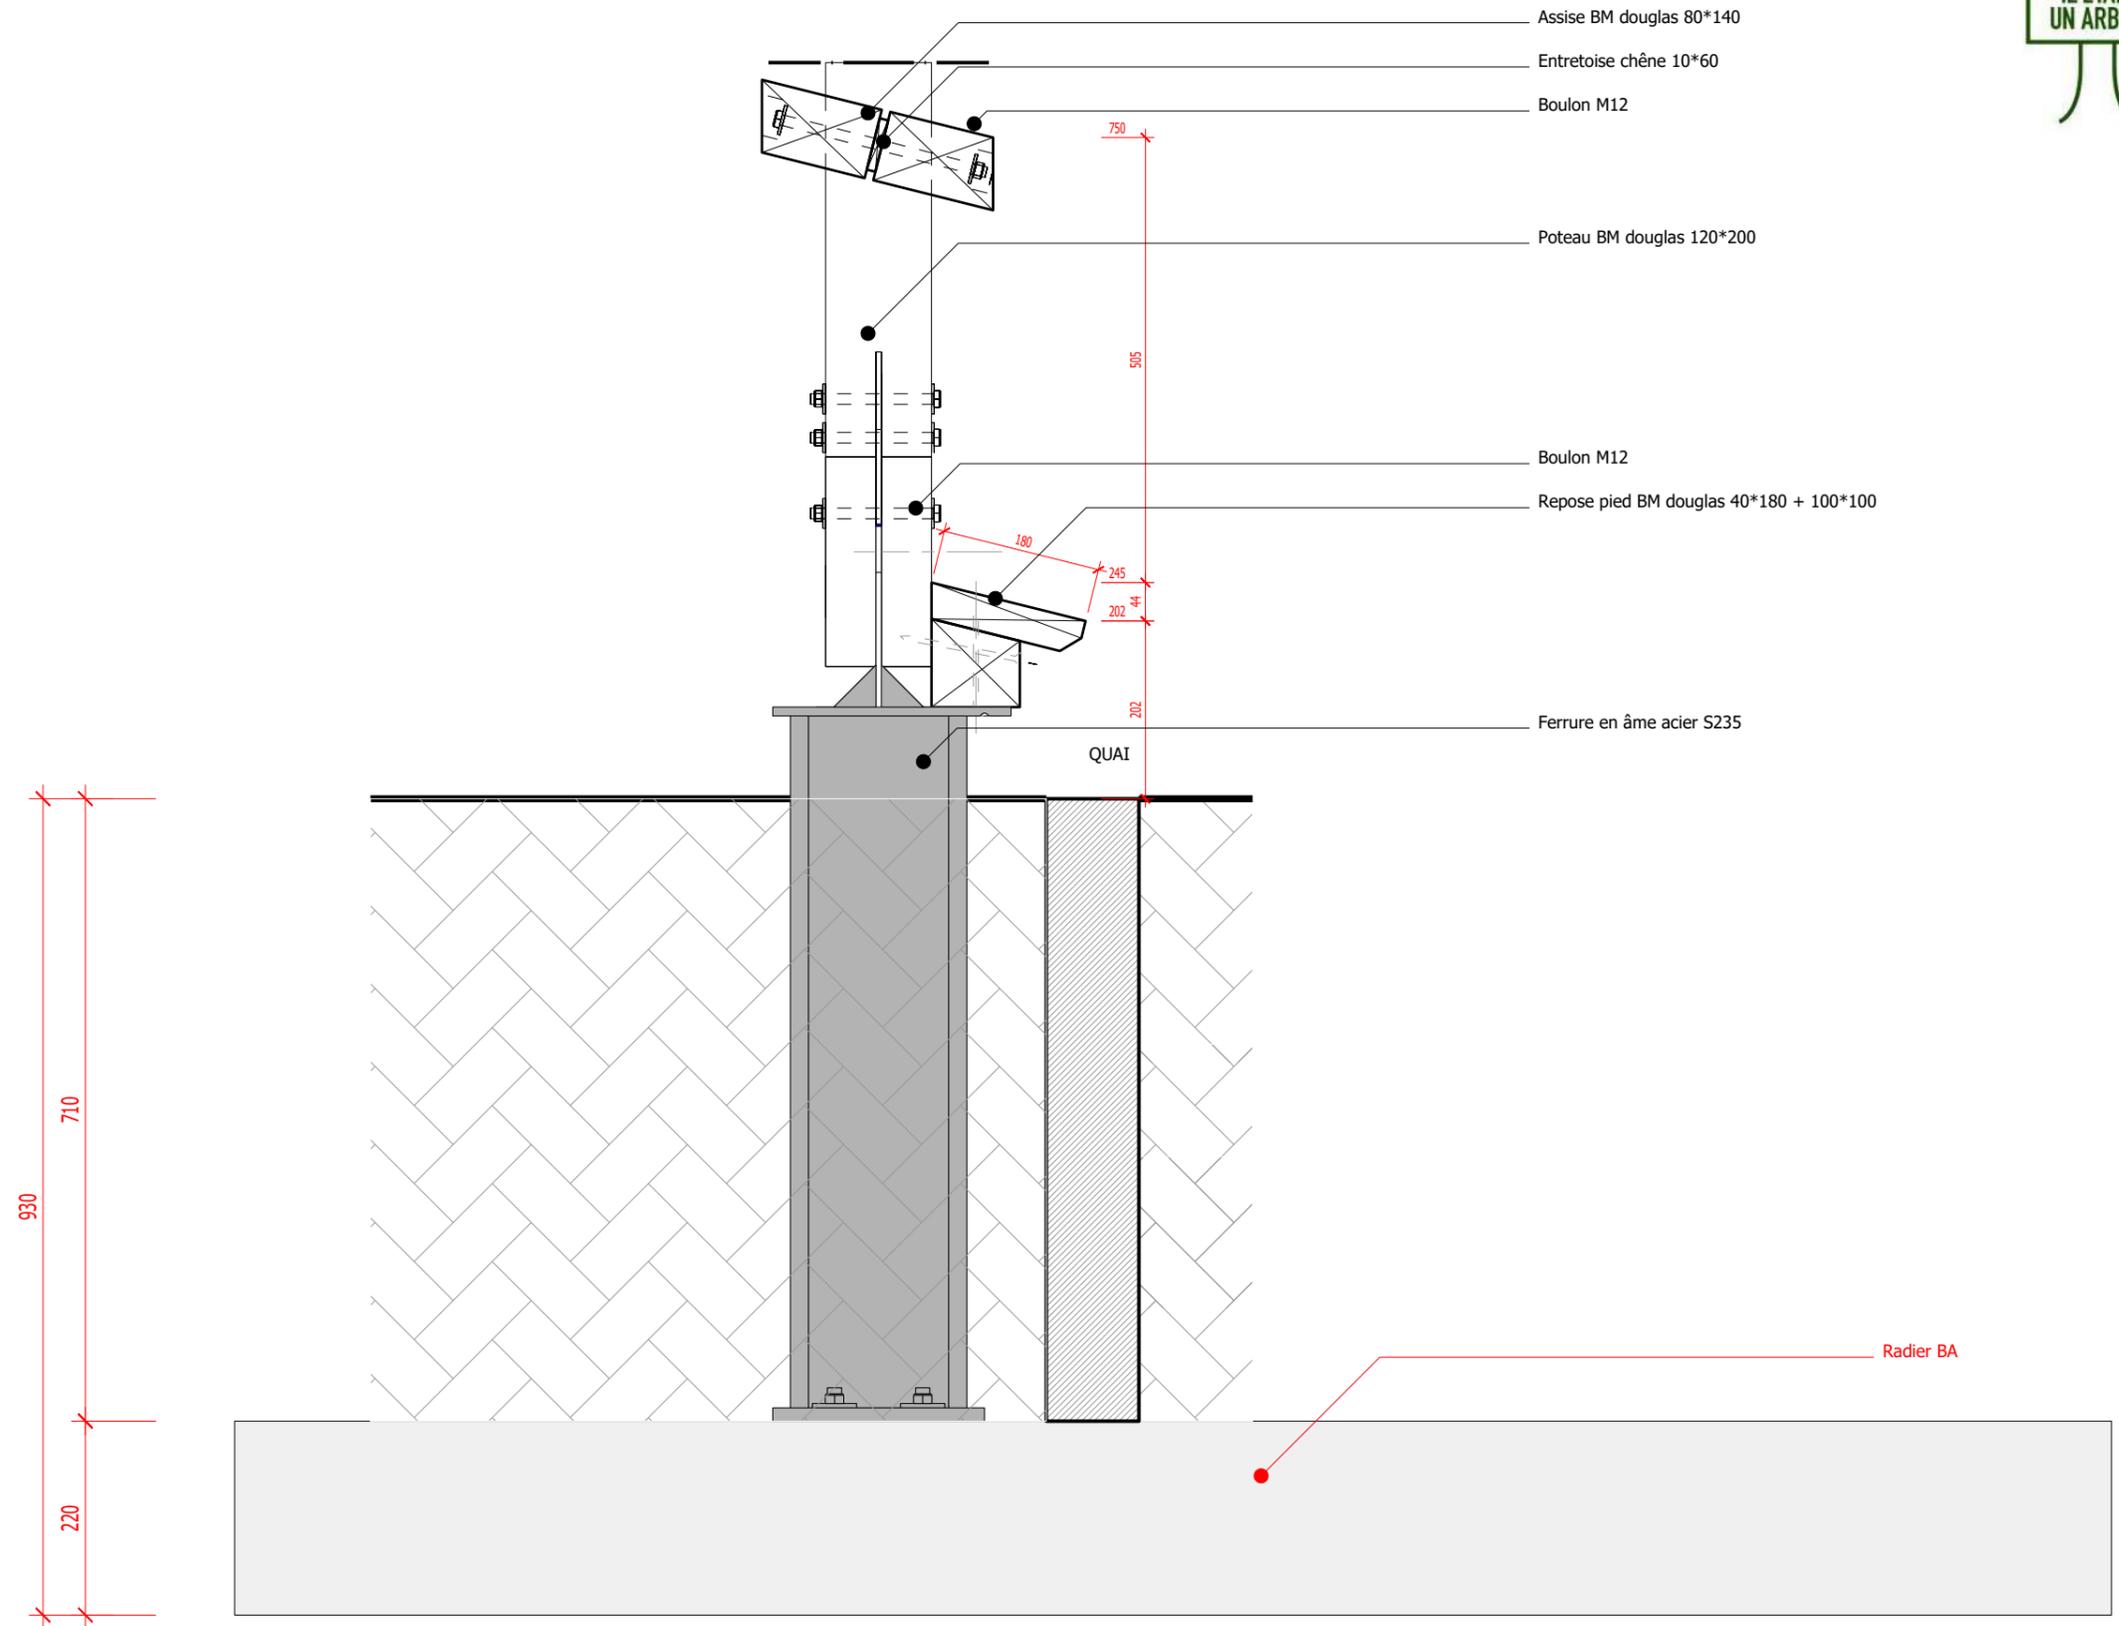

3/6 URBANLOOP - Détail pied file C - Station 1


Gares Urbanloop - Iles de loisirs de Saint Quentin en Yveline - 78190 TRAPPES

Maitre d'ouvrage : Commune de SAINT QUENTIN EN YVELINES

Maitre d'oeuvre : P. BREDA Architecte BET Structure : ISAIAS Ingénierie bois

Cotes en mm - Echelle 1:8

URBANLOOP

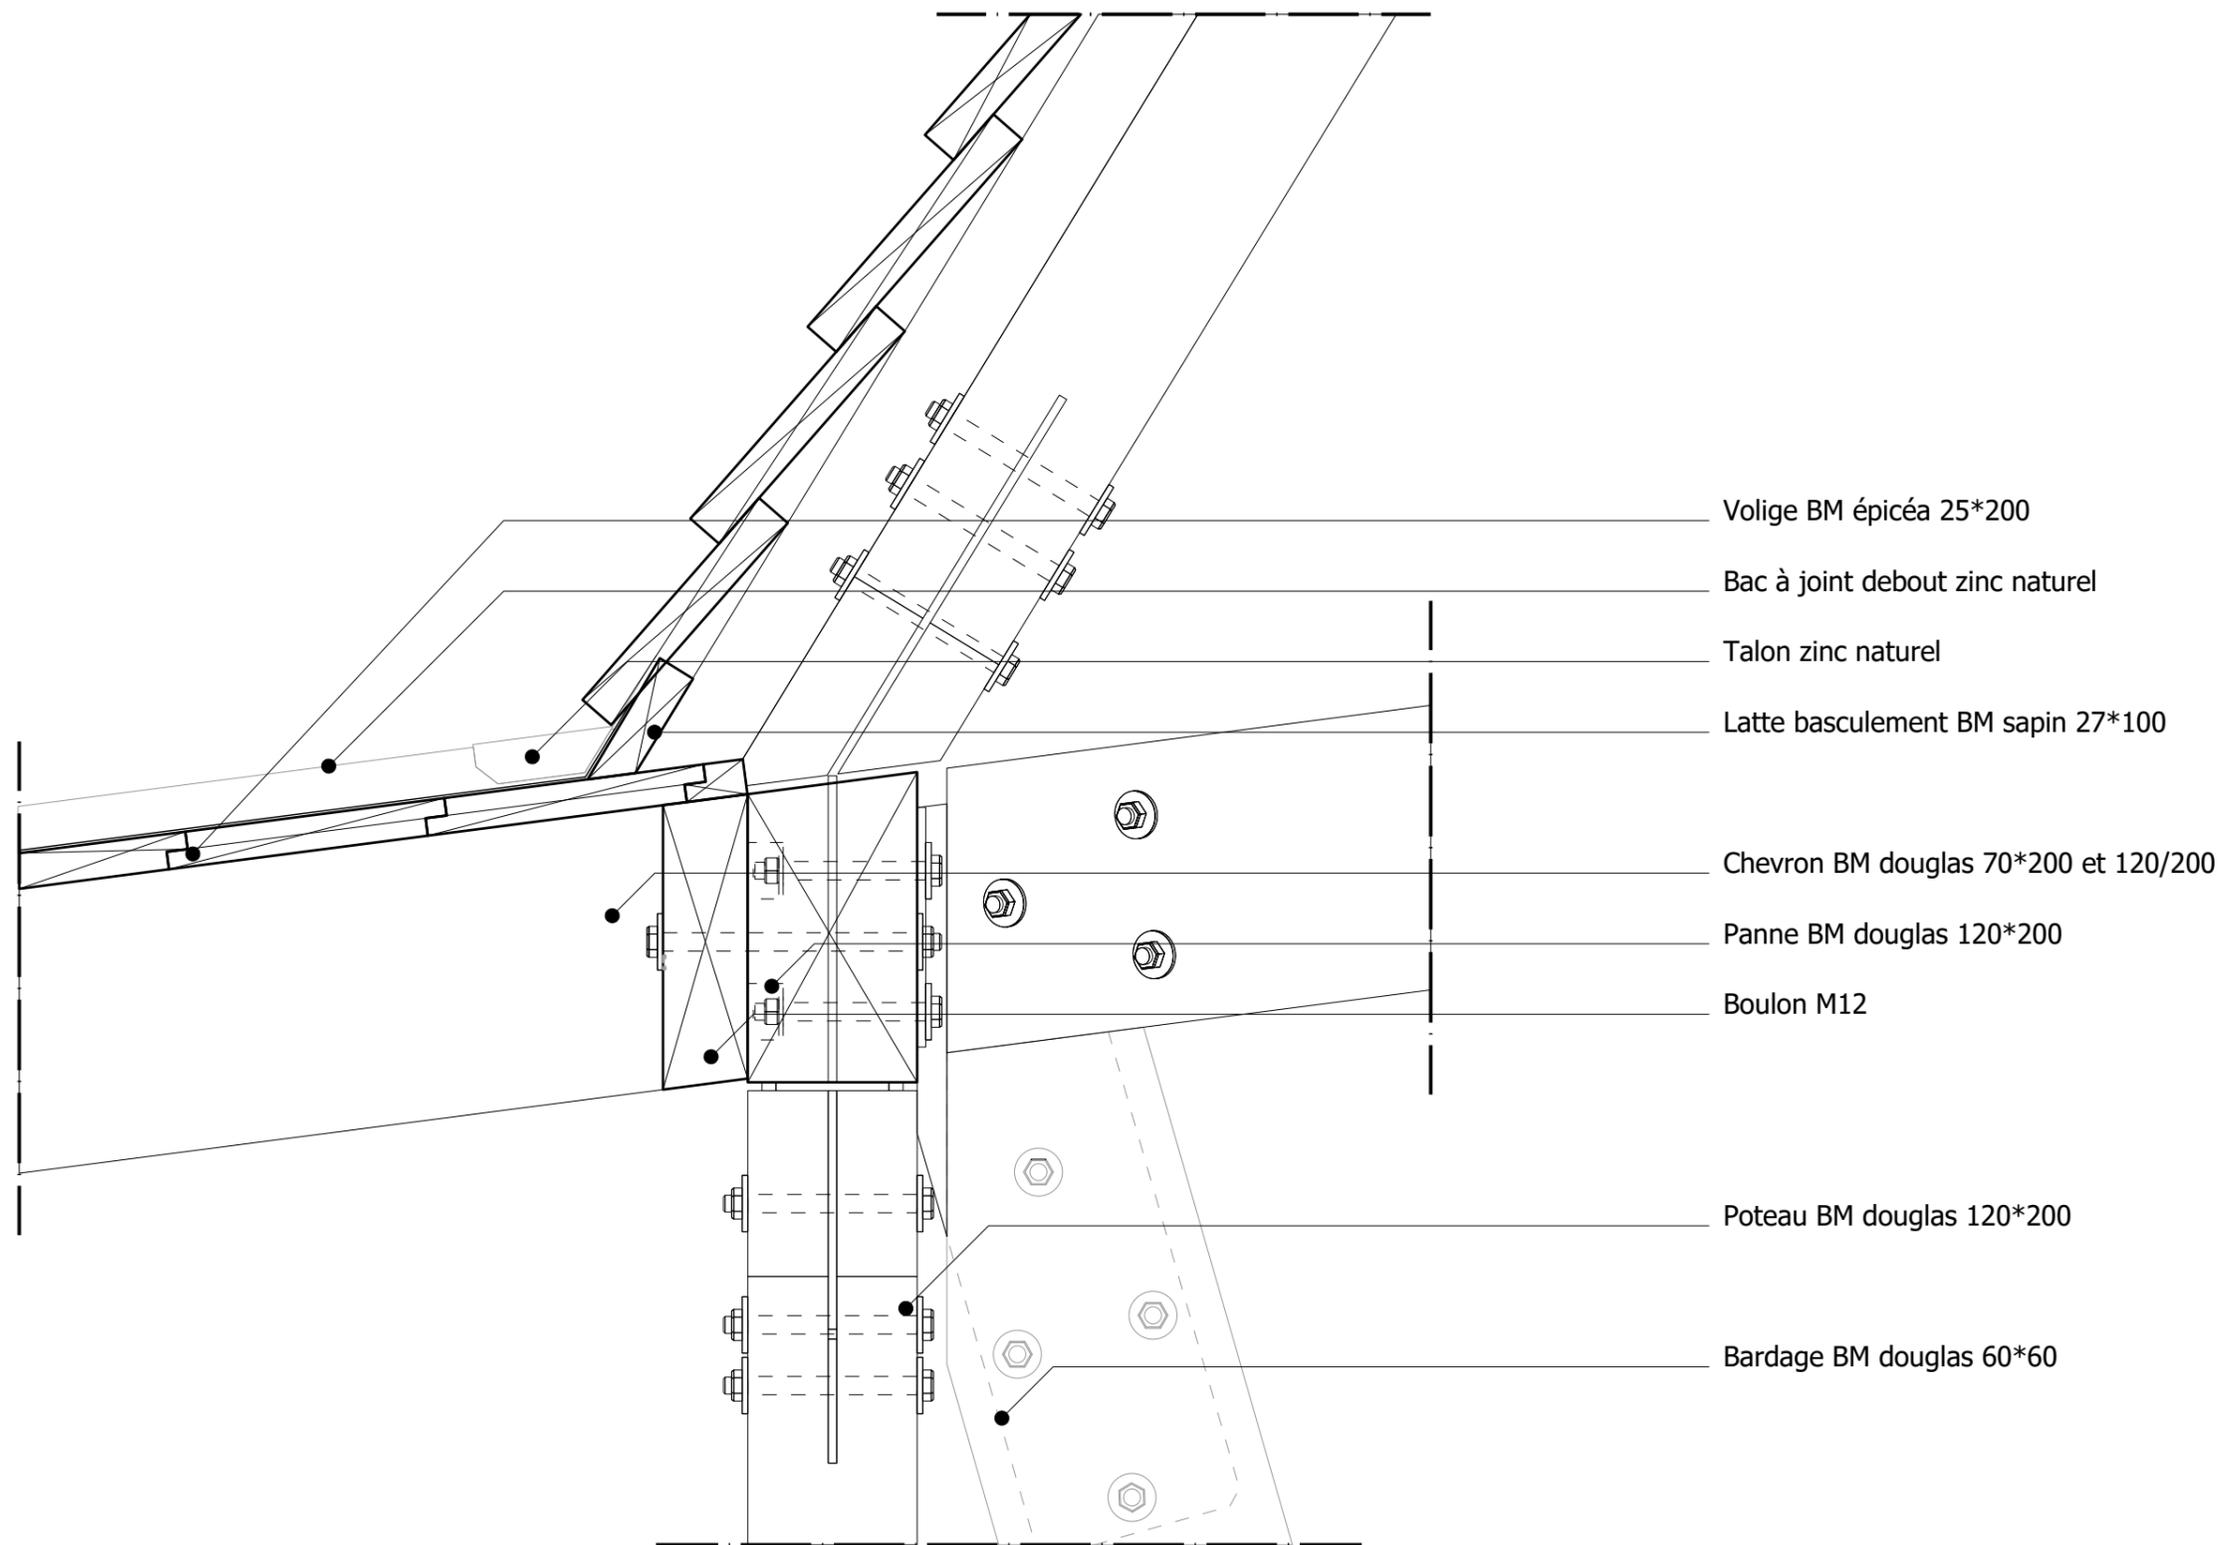

4/6

URBANLOOP - Détail haut de pente - Station 1


Gares Urbanloop - Iles de loisirs de Saint Quentin en Yveline - 78190 TRAPPES

Maitre d'ouvrage : Commune de SAINT QUENTIN EN YVELINES

Maitre d'oeuvre : P. BREDA Architecte BET Structure : ISAIAS Ingénierie bois

Cotes en mm - Echelle 1:5

URBANLOOP

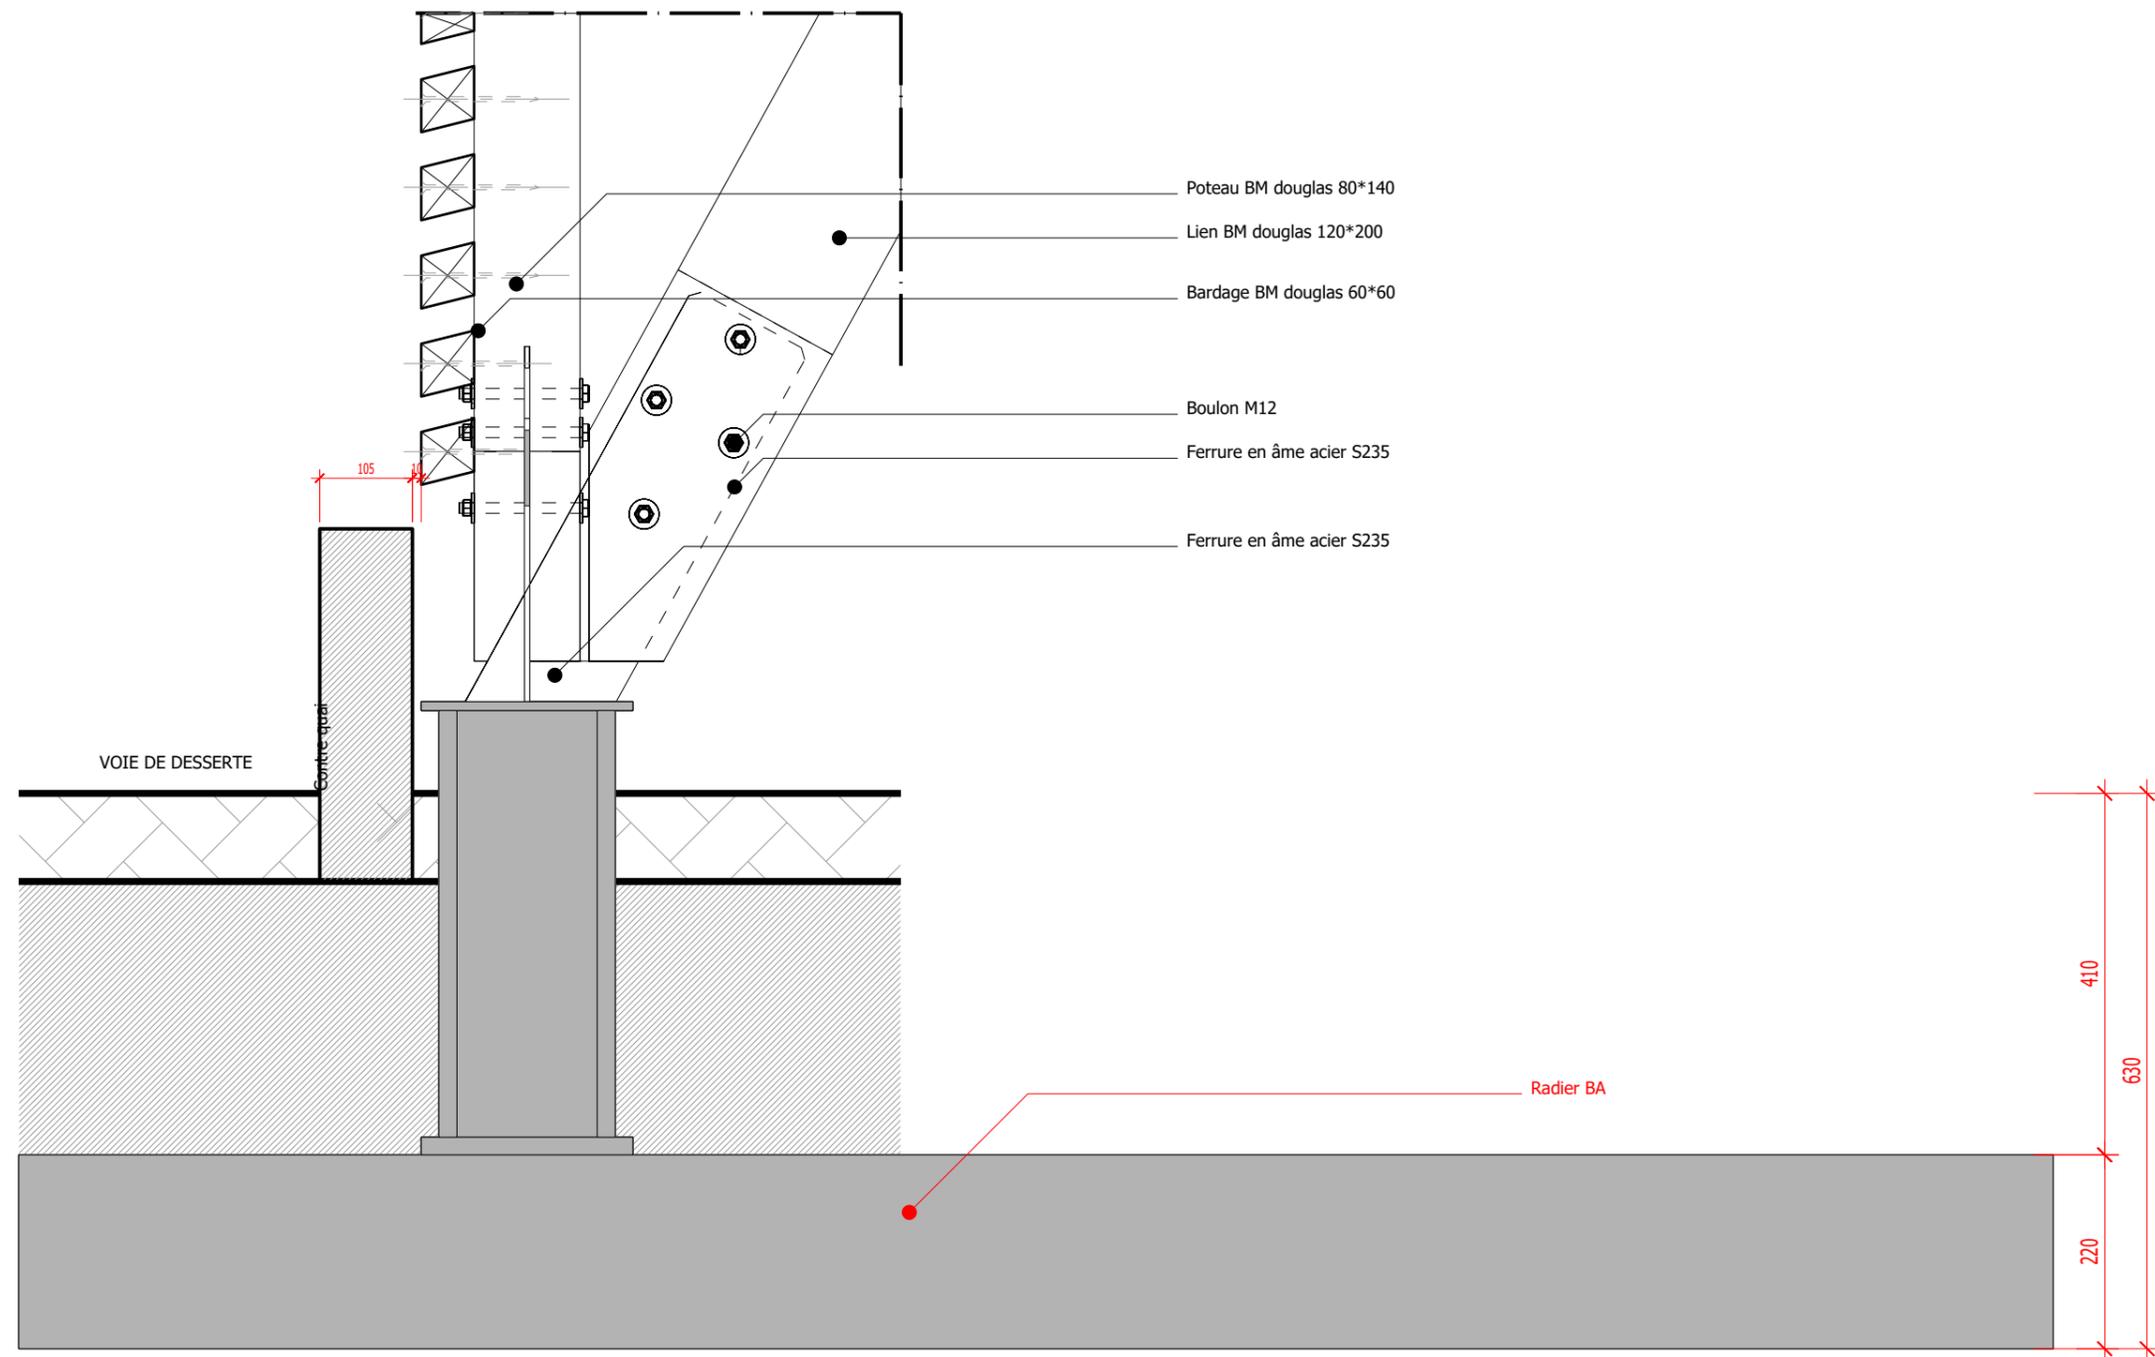


5/6 URBANLOOP - Détail pied file B - Station 1

Gares Urbanloop - Iles de loisirs de Saint Quentin en Yveline - 78190 TRAPPES
 Maître d'ouvrage : Commune de SAINT QUENTIN EN YVELINES
 Maître d'oeuvre : P. BREDA Architecte BET Structure : ISAIAS Ingénierie bois

Cotes en mm - Echelle 1:8

URBANLOOP

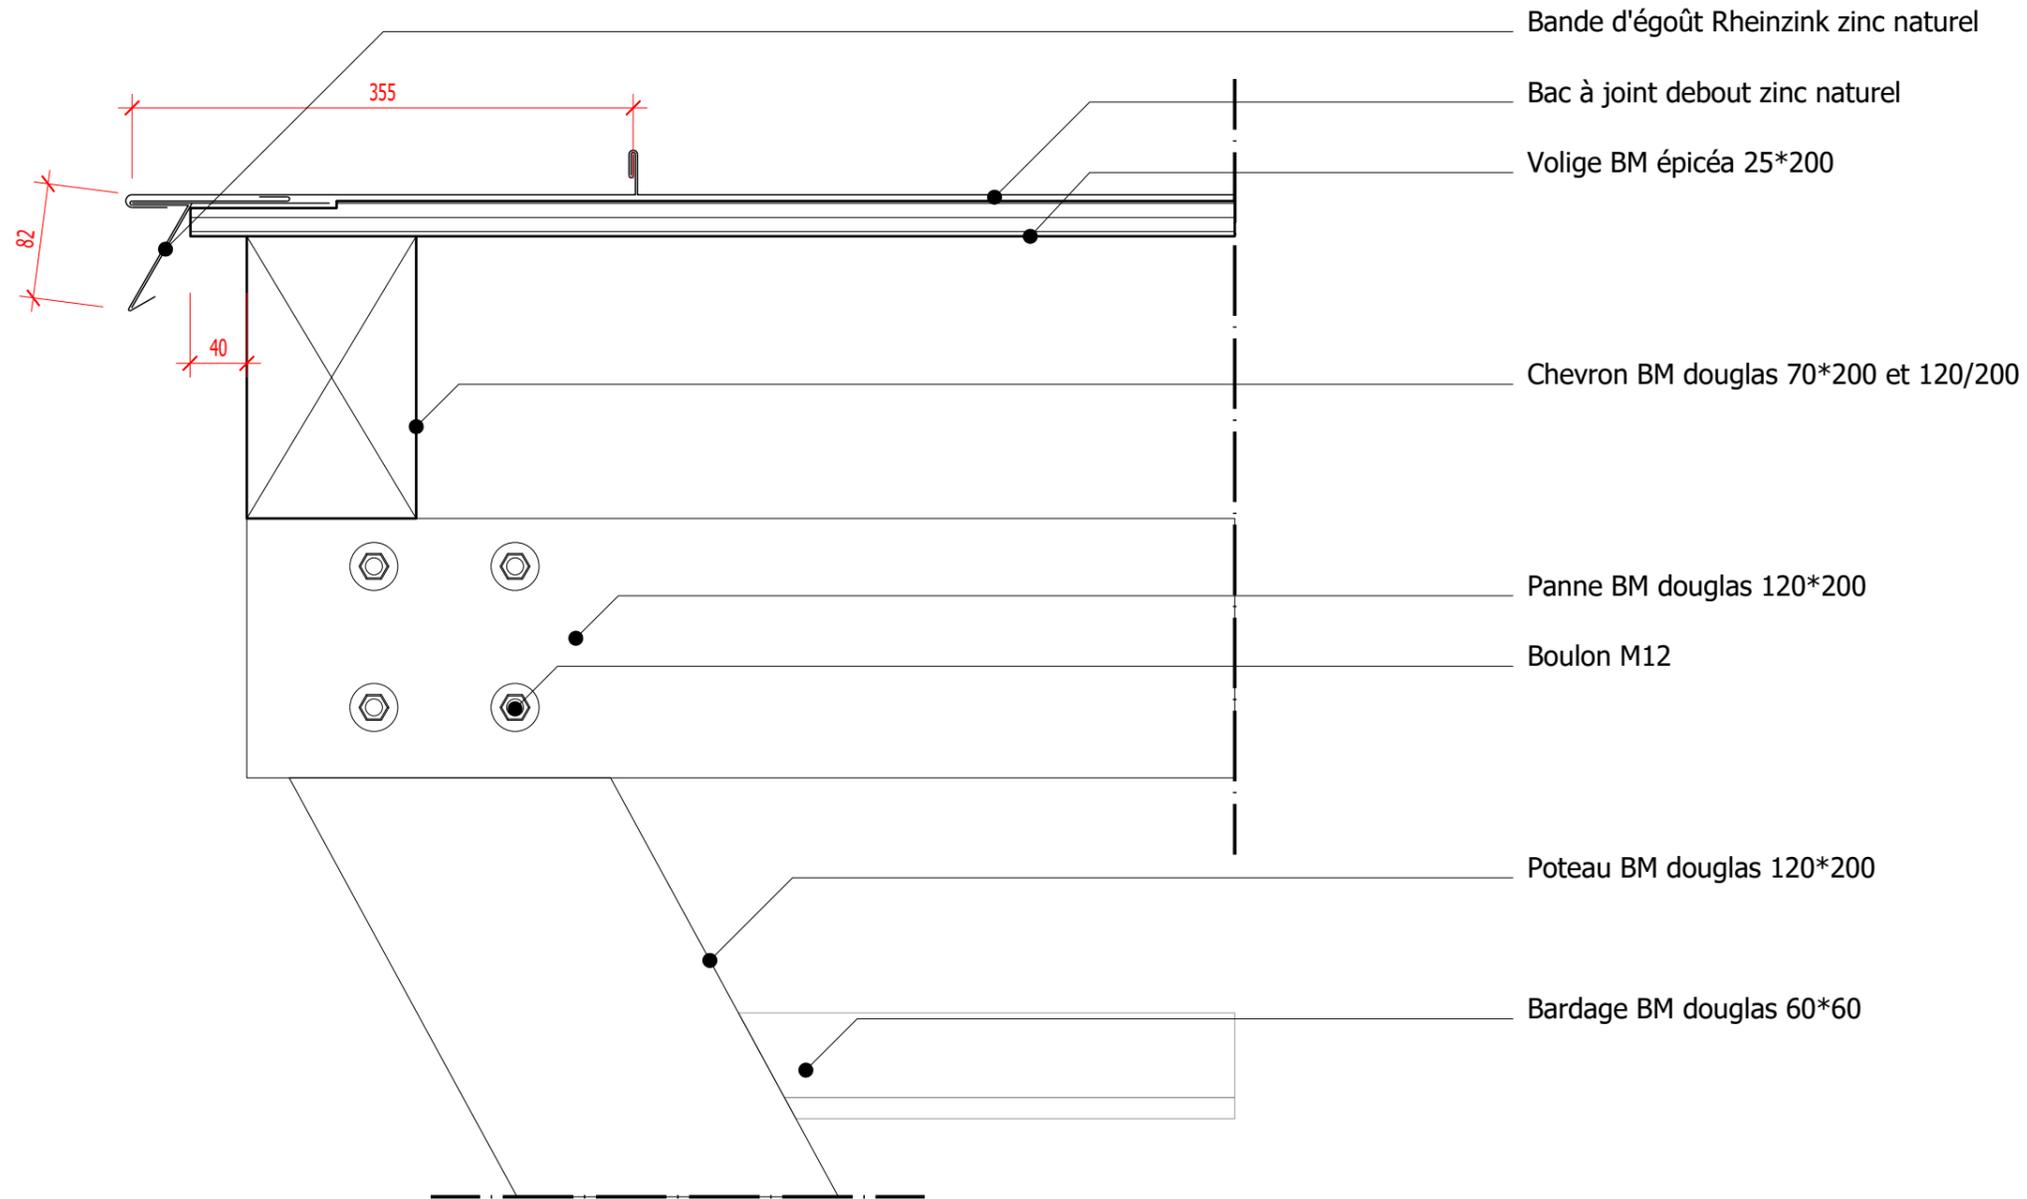

6/6

URBANLOOP - Détail rive - Station 1

Gares Urbanloop - Iles de loisirs de Saint Quentin en Yveline - 78190 TRAPPES

Maitre d'ouvrage : Commune de SAINT QUENTIN EN YVELINES

Maitre d'oeuvre : P. BREDA Architecte BET Structure : ISAIAS Ingénierie bois

Cotes en mm - Echelle 1:5

URBANLOOP