


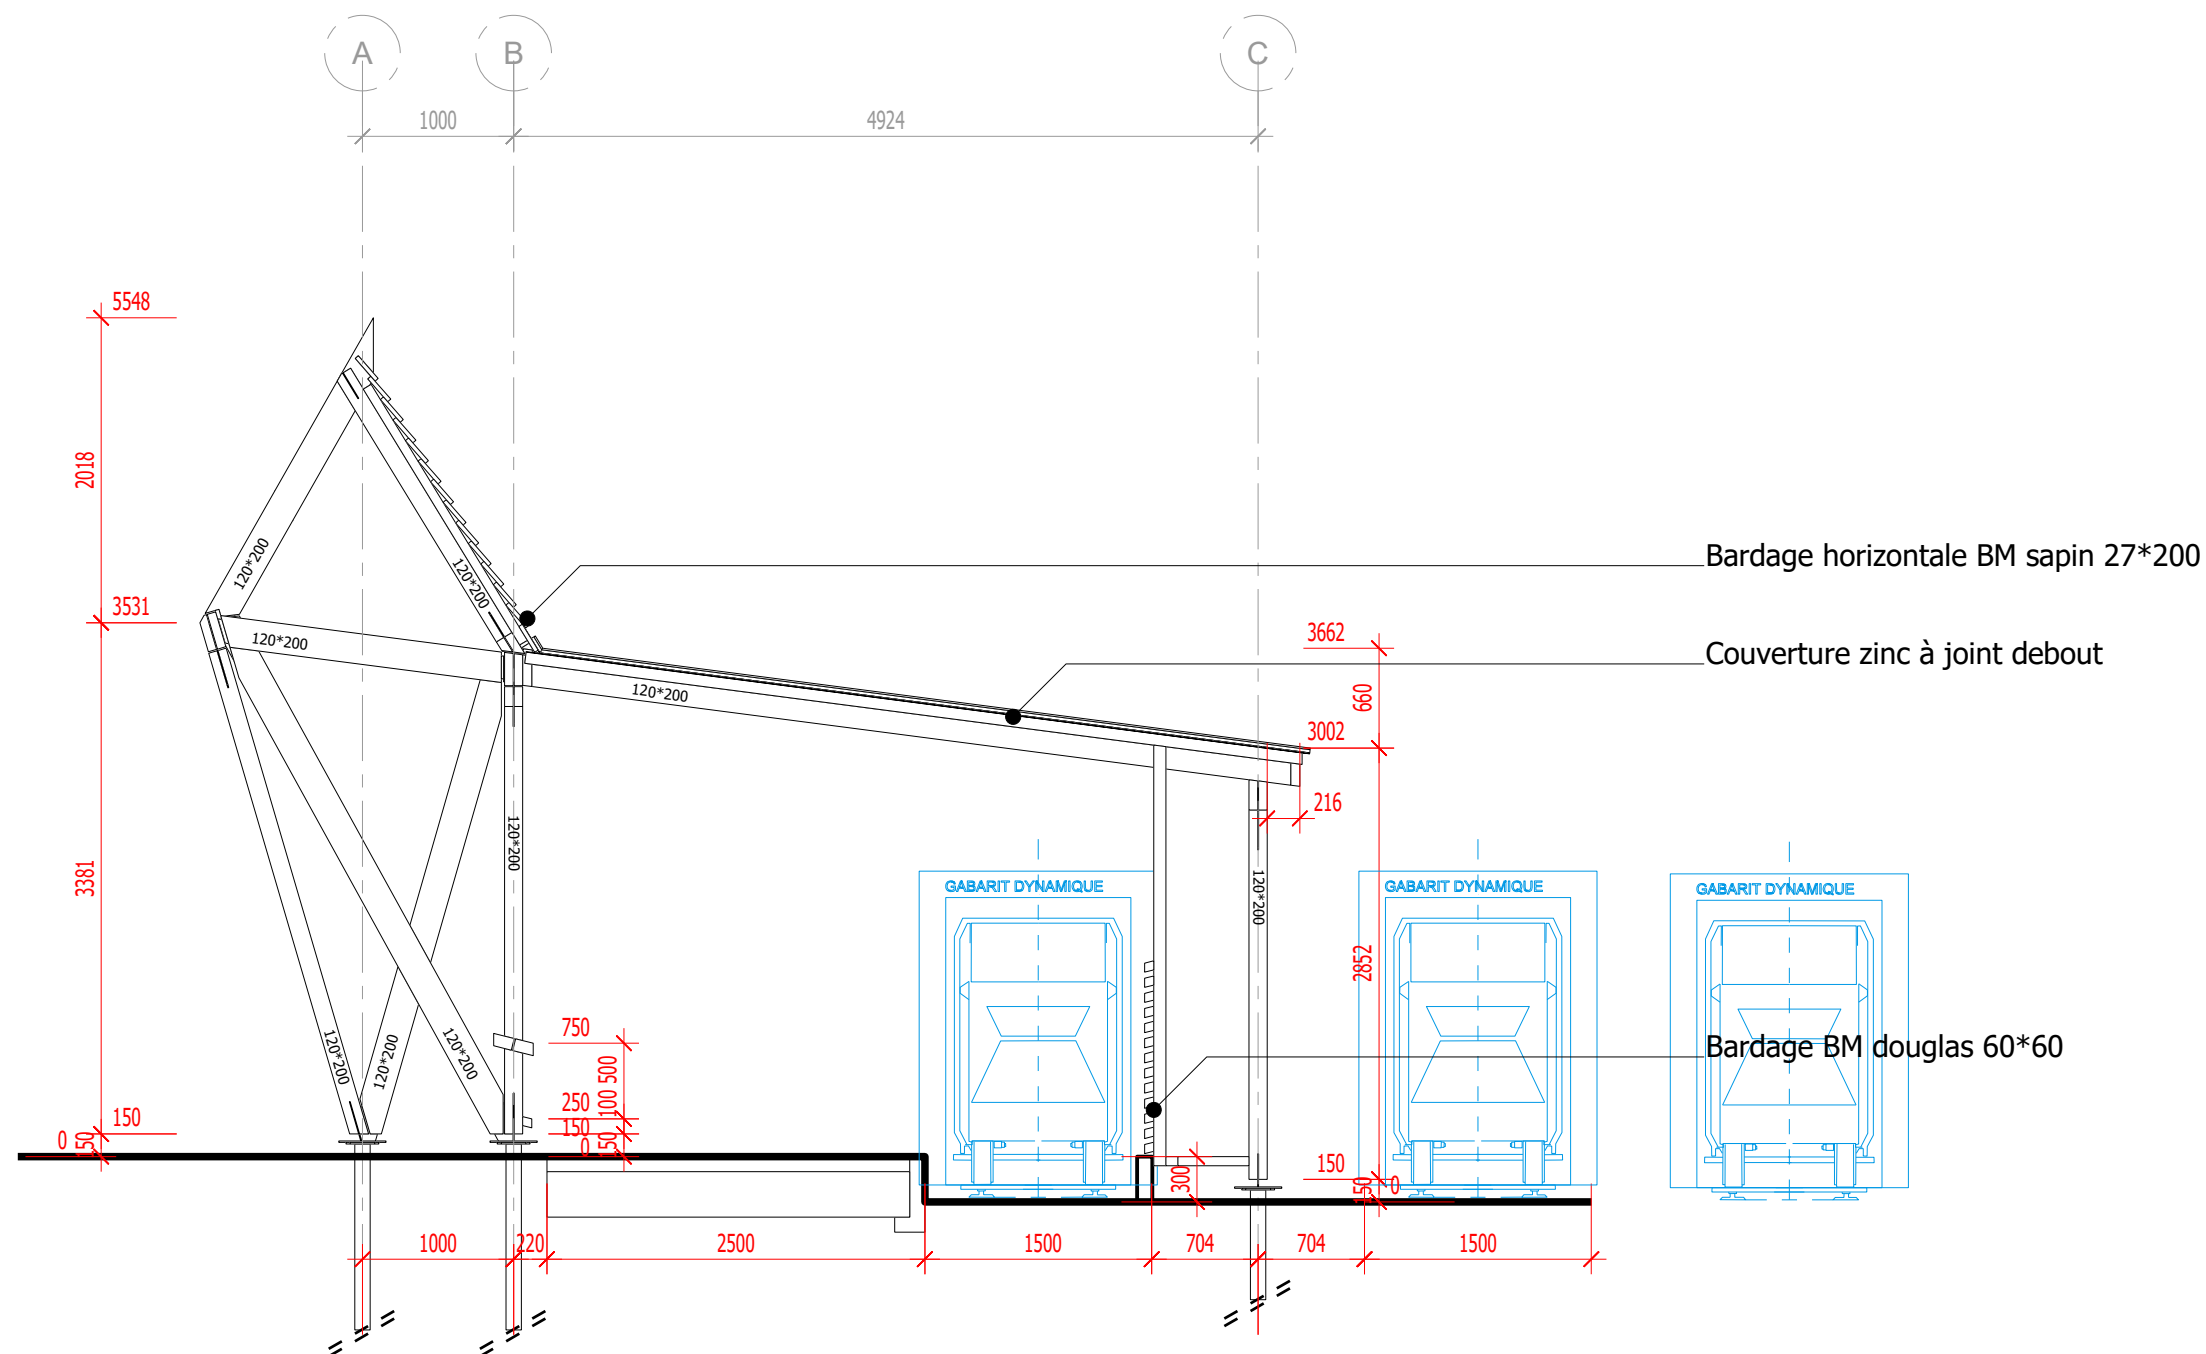

URBANLOOP - Façade Ouest - Station 2

Gares Urbanloop - Iles de loisirs de Saint Quentin en Yveline - 78190 TRAPPES

Maitre d'ouvrage : Commune de SAINT QUENTIN EN YVELINES


Maitre d'oeuvre : P. BREDAS Architecte

BET Structure : ISAIAS Ingénierie bois

1/7 DOE 04.03.24

Cotes en mm - Echelle 50

URBANLOOP

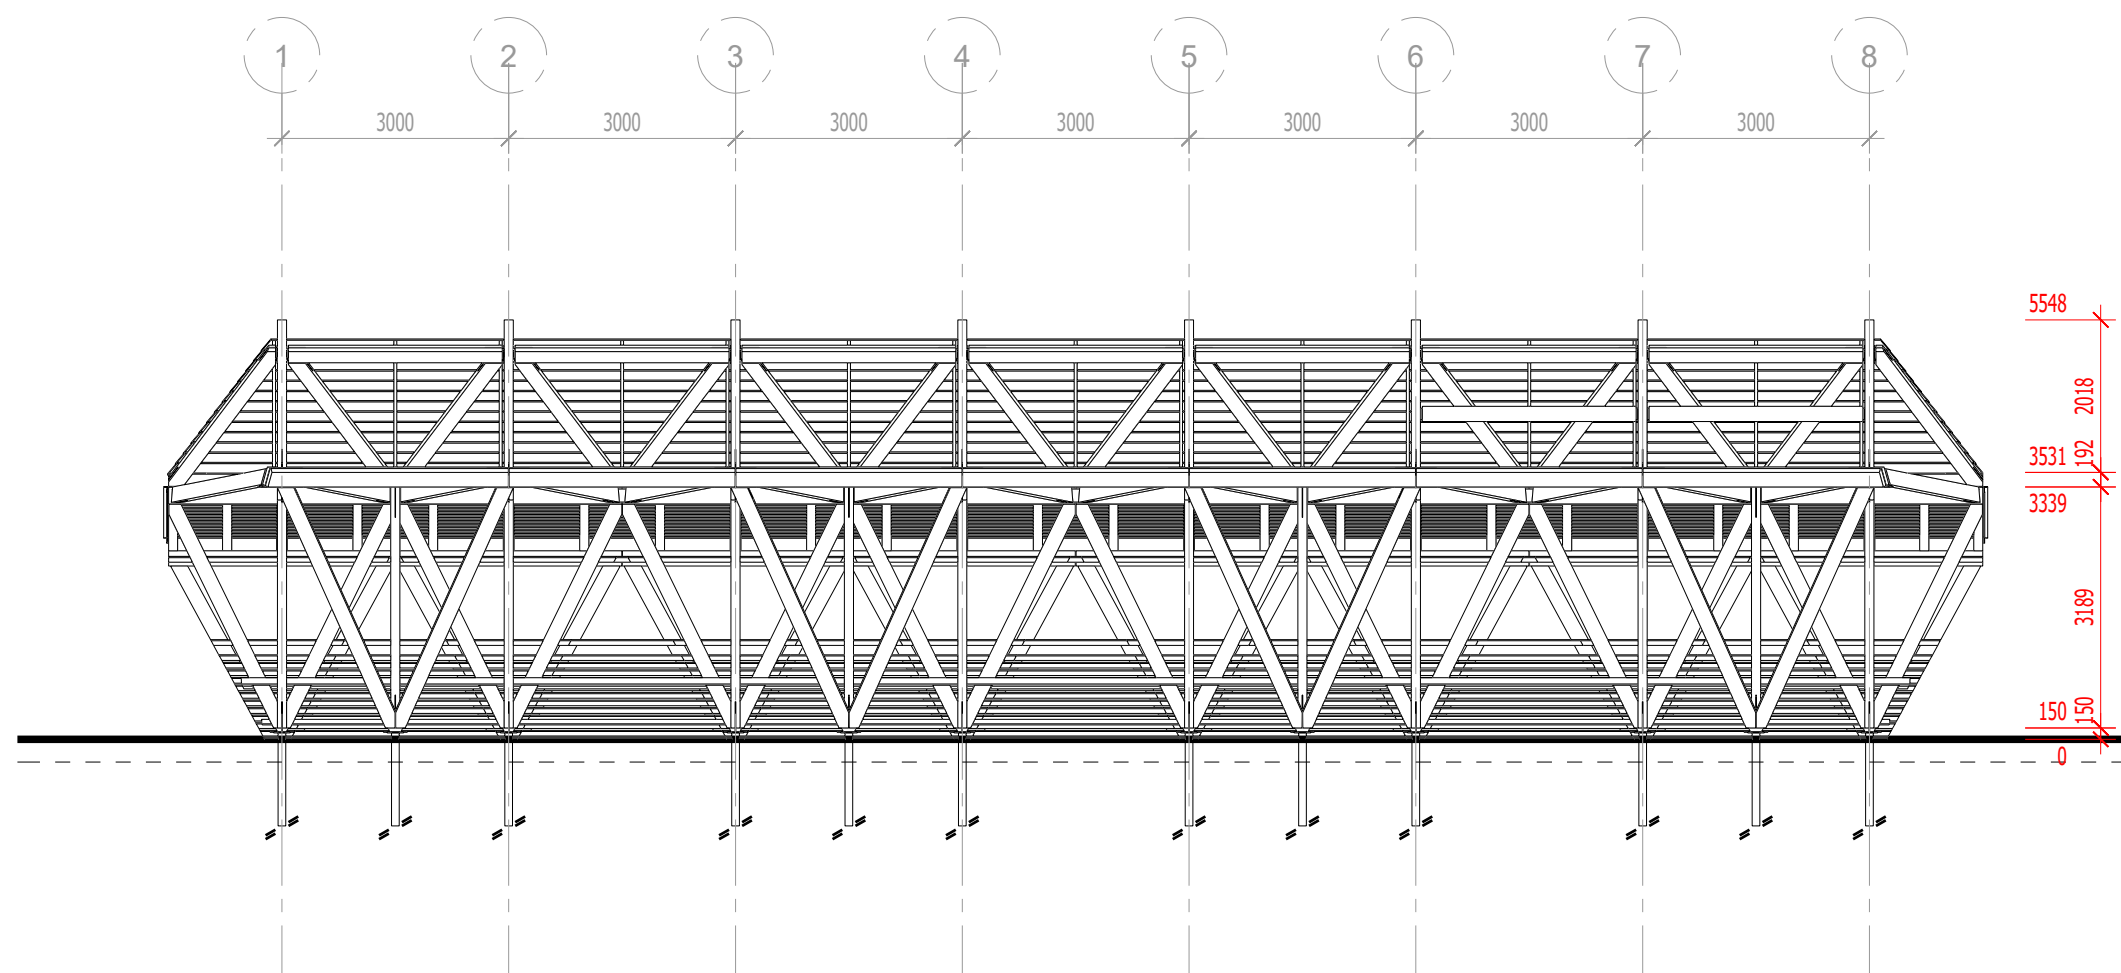

URBANLOOP - Façade Nord - Station 2

Gares Urbanloop - Iles de loisirs de Saint Quentin en Yveline - 78190 TRAPPES

Maitre d'ouvrage : Commune de SAINT QUENTIN EN YVELINES


Maitre d'oeuvre : P. BREDAS Architecte

BET Structure : ISAIAS Ingénierie bois

2/7 DOE 04.03.24

Cotes en mm - Echelle 100

URBANLOOP

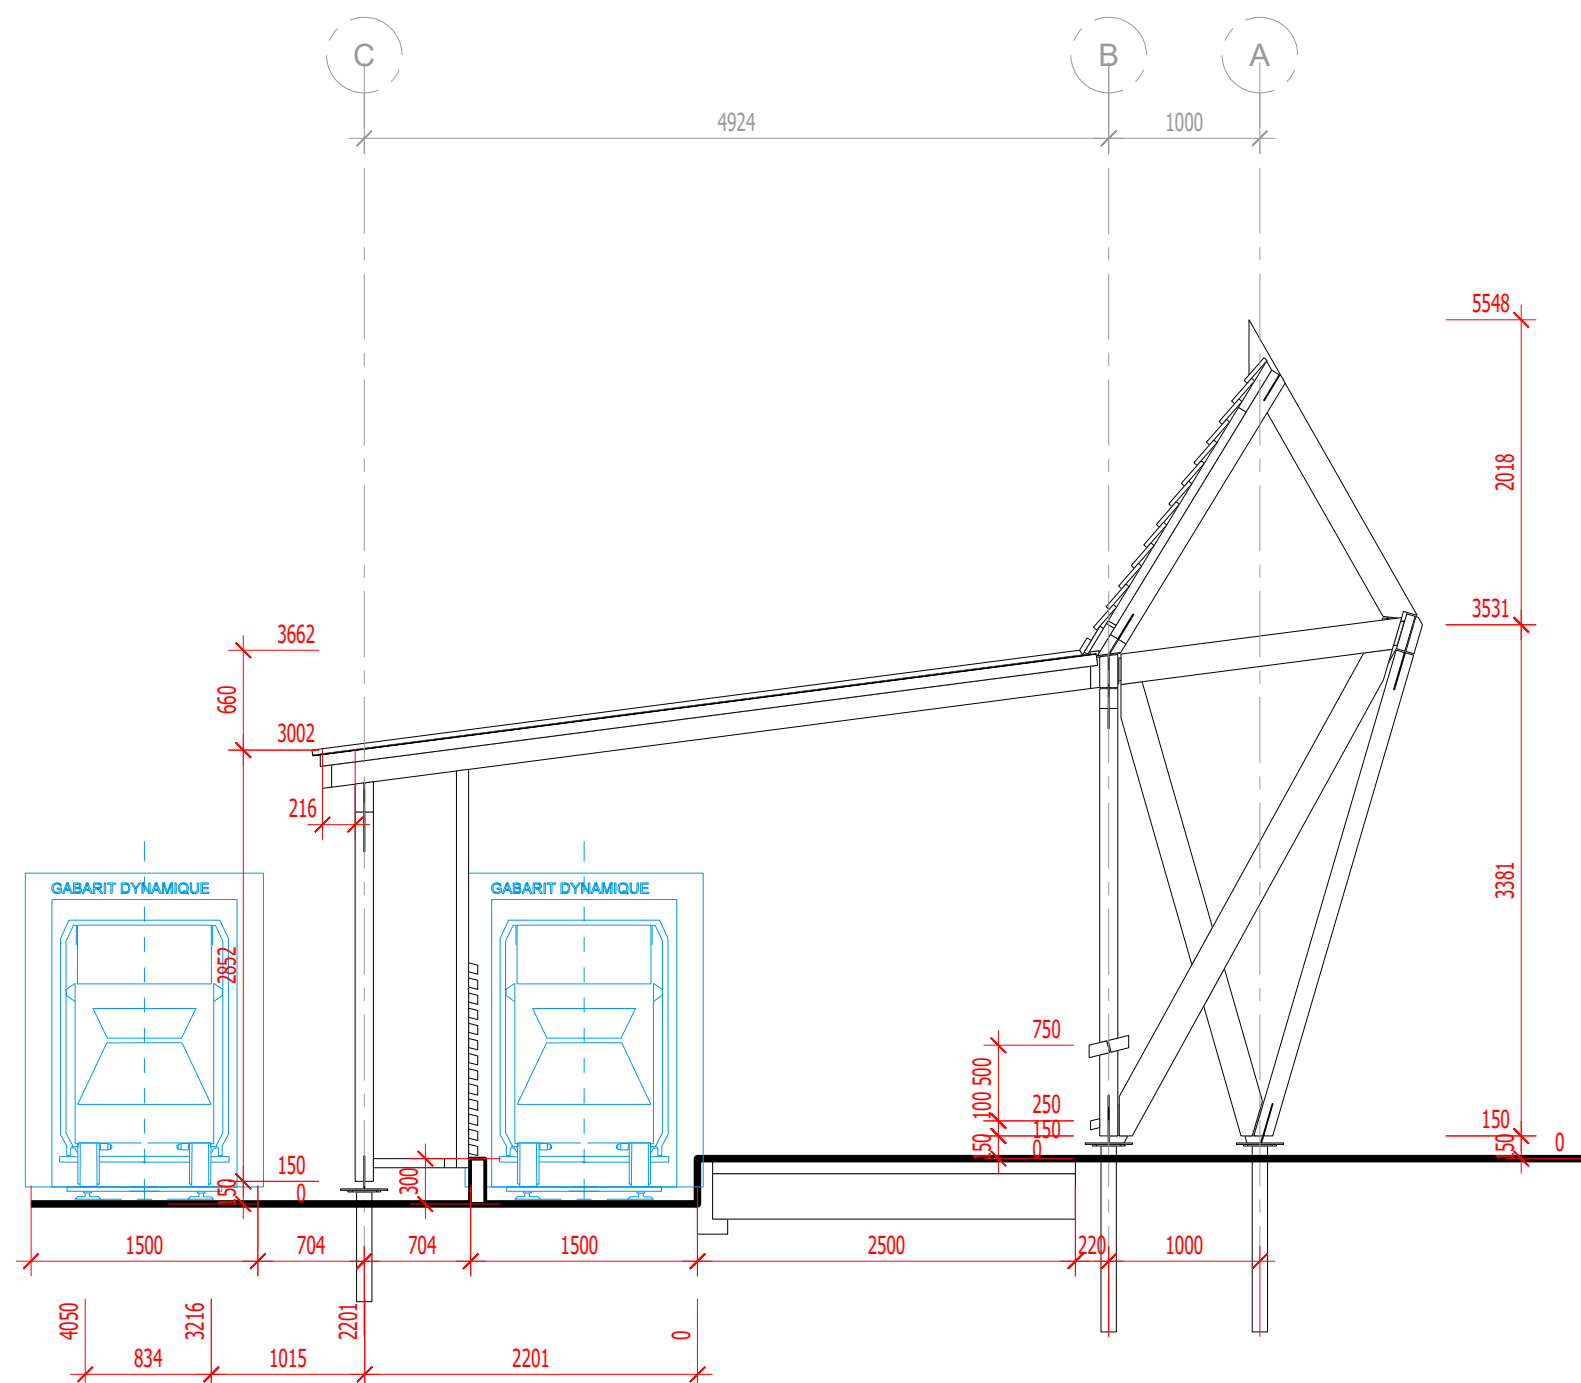

URBANLOOP - Façade Est - Station 2

Gares Urbanloop - Iles de loisirs de Saint Quentin en Yveline - 78190 TRAPPES

Maitre d'ouvrage : Commune de SAINT QUENTIN EN YVELINES


Maitre d'oeuvre : P. BREDAS Architecte

BET Structure : ISAIAS Ingénierie bois

3/7 DOE 04.03.24

Cotes en mm - Echelle 50

URBANLOOP

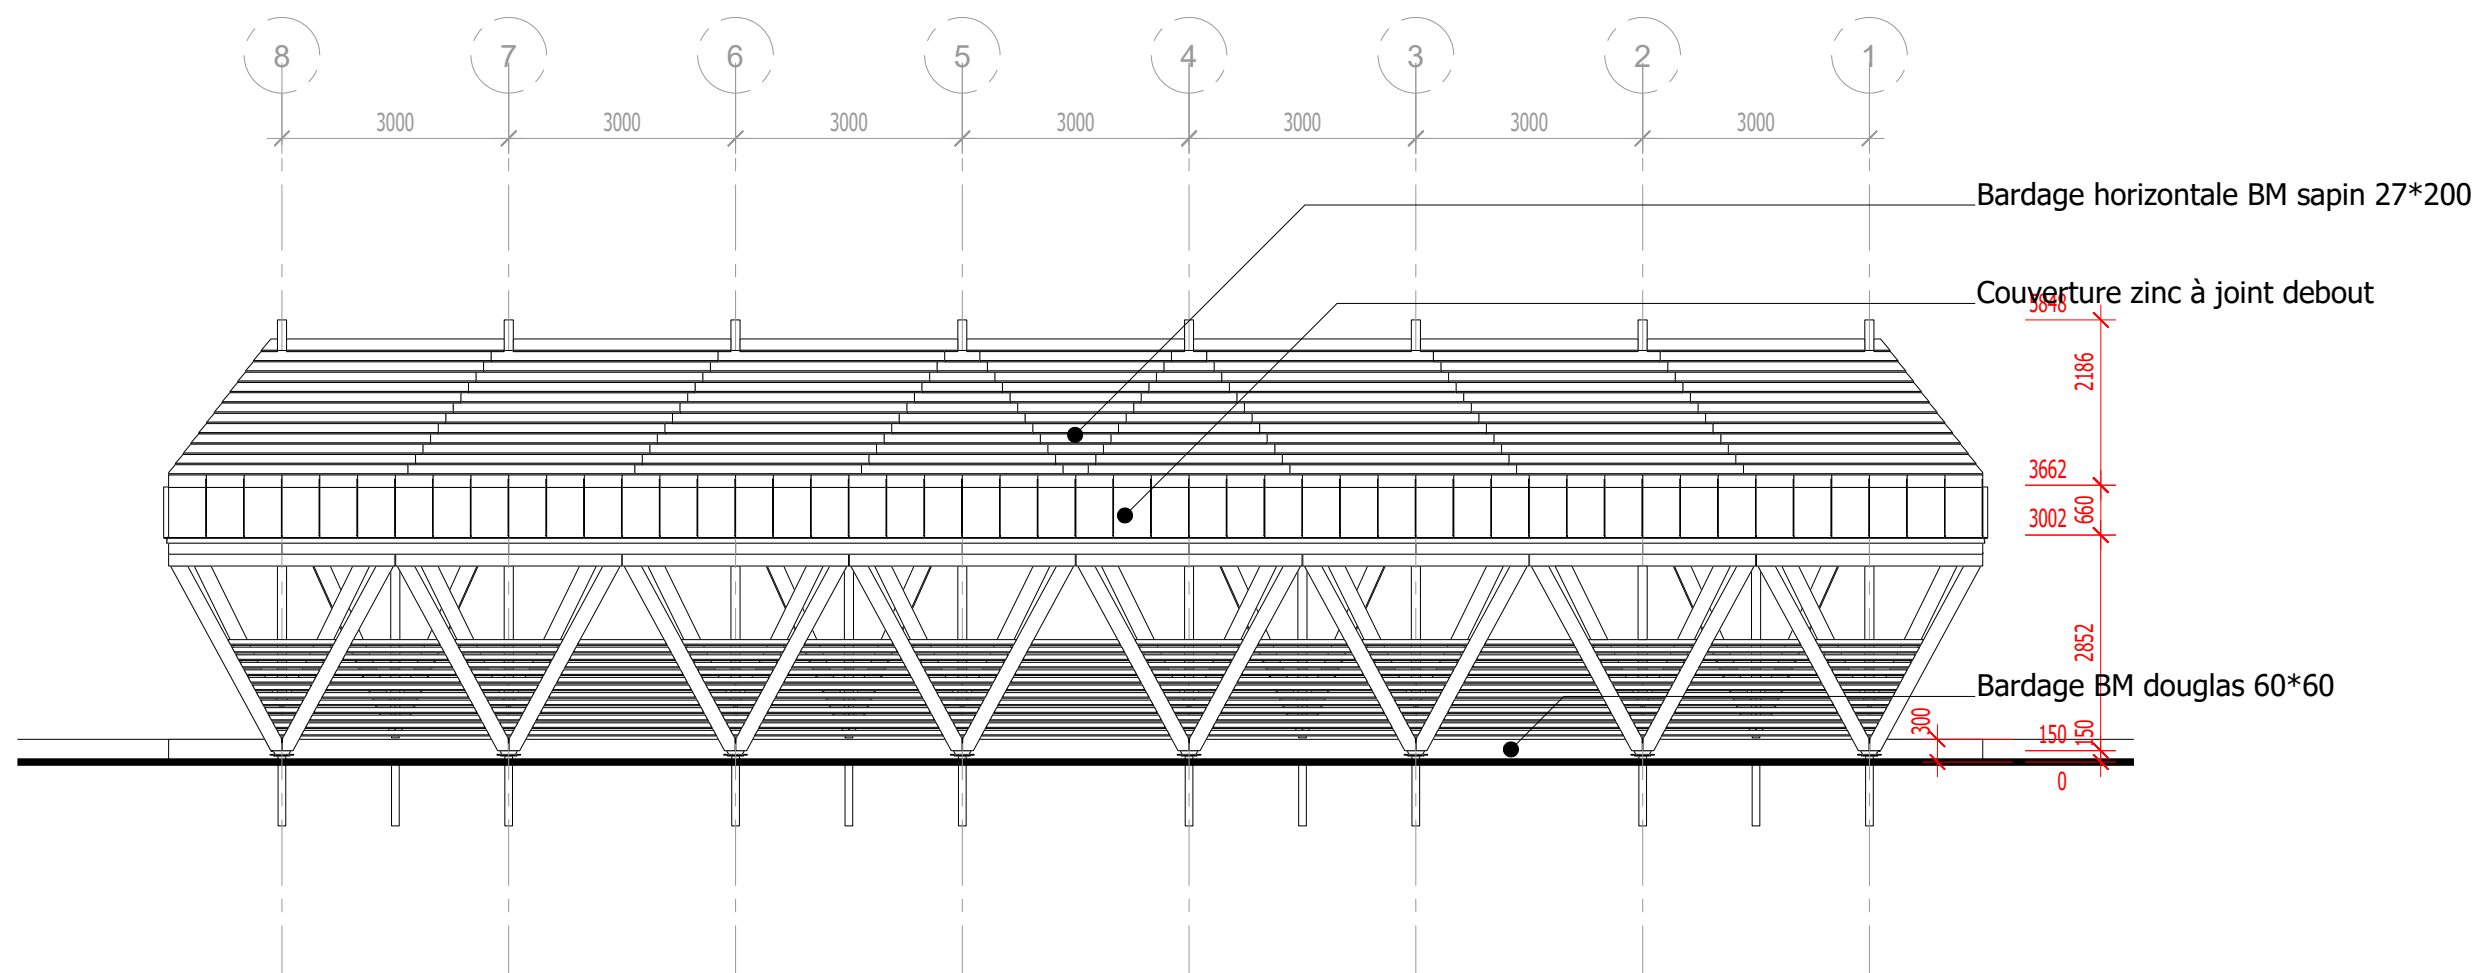

URBANLOOP - Façade Sud - Station 2

Gares Urbanloop - Iles de loisirs de Saint Quentin en Yveline - 78190 TRAPPES

Maitre d'ouvrage : Commune de SAINT QUENTIN EN YVELINES


Maitre d'oeuvre : P. BREDAS Architecte


BET Structure : ISAIAS Ingénierie bois

4/7 DOE 04.03.24

Cotes en mm - Echelle 100

URBANLOOP

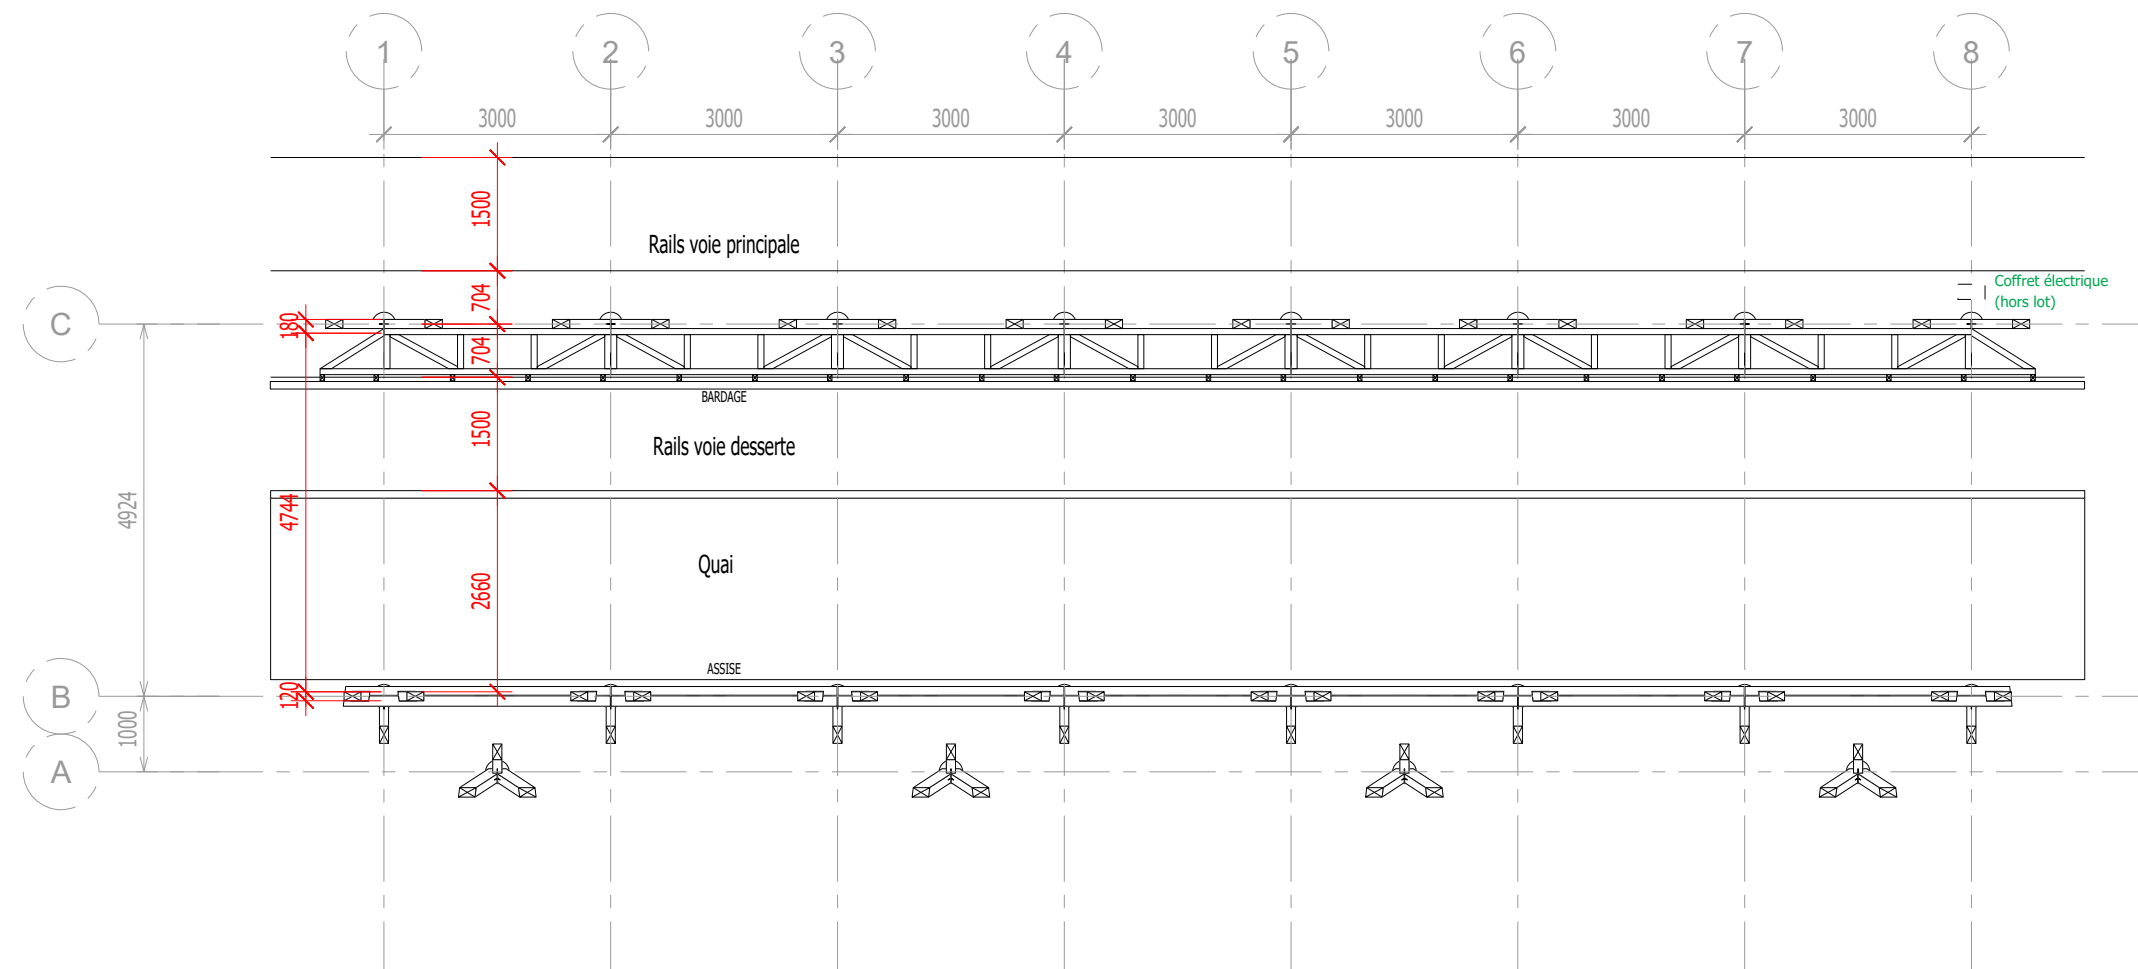

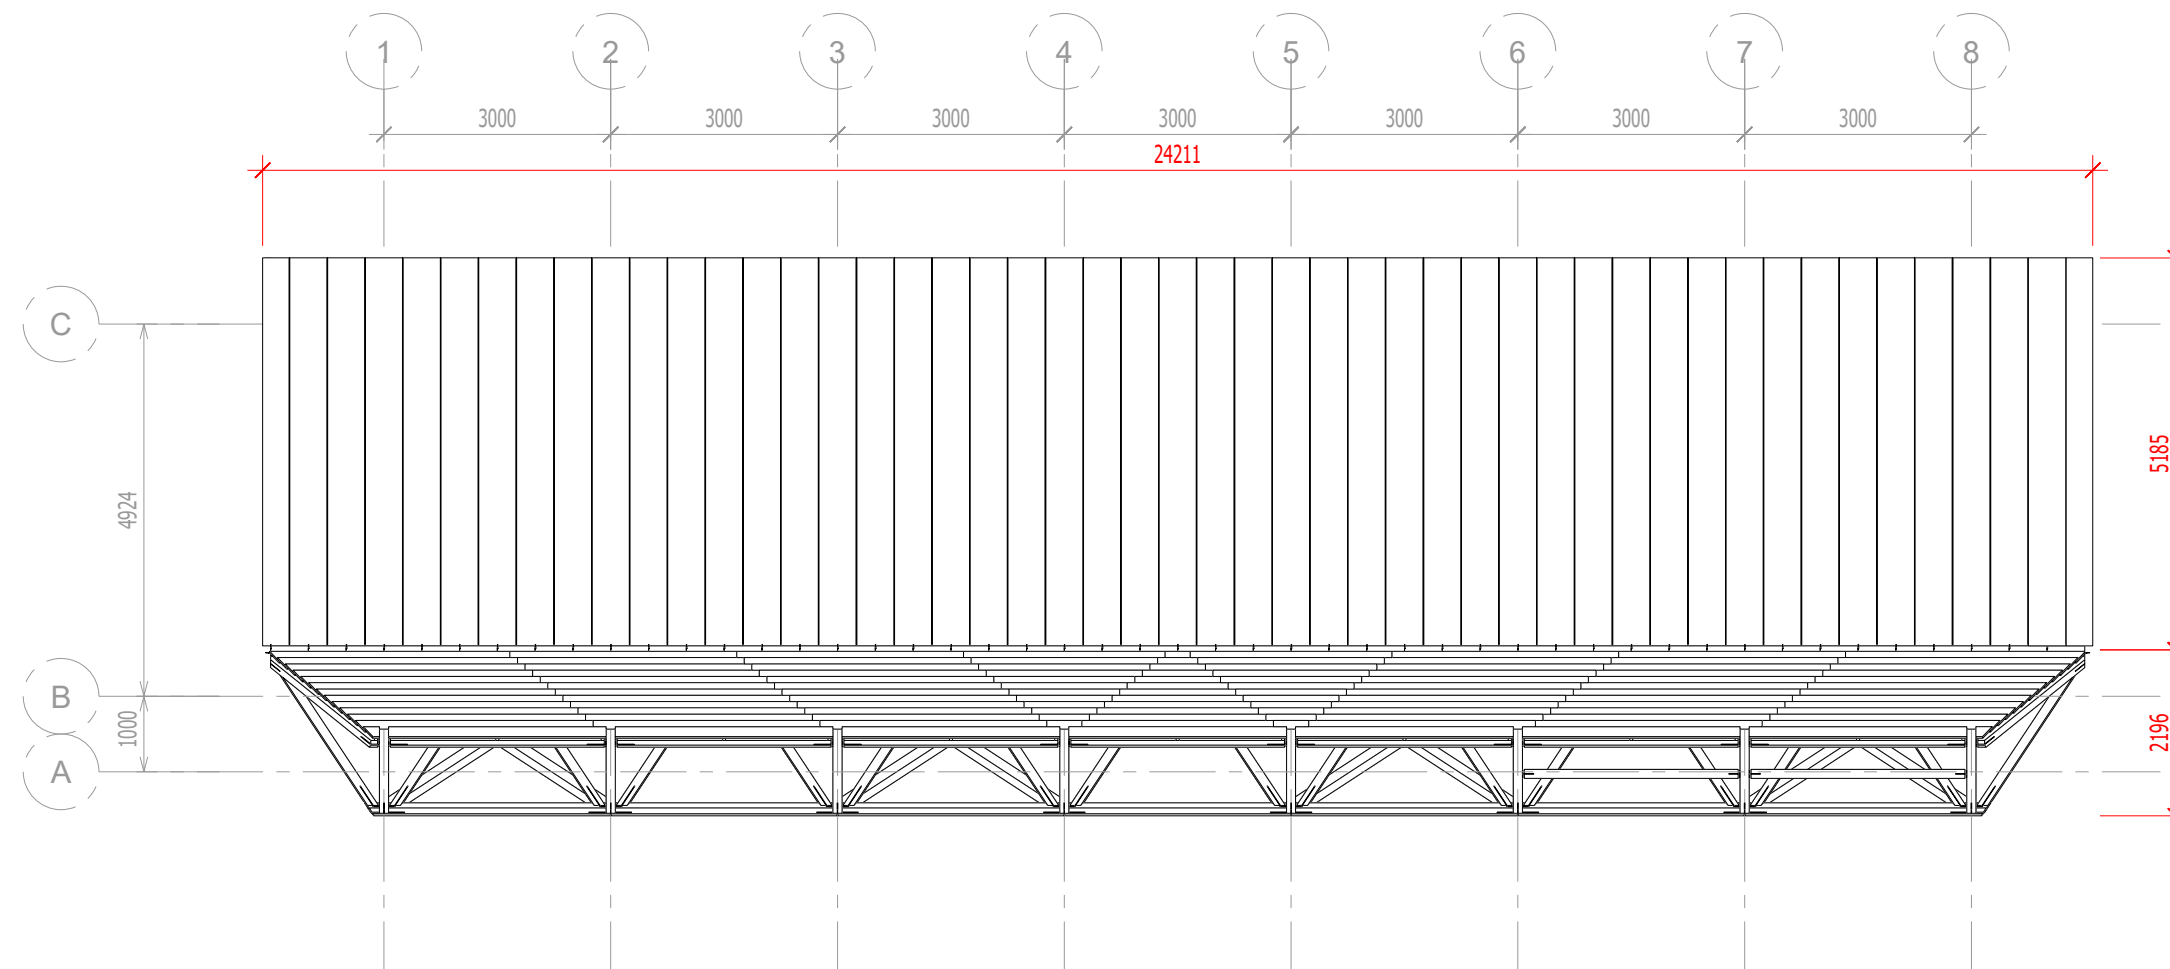

6/7 DOE 04.03.24

URBANLOOP - Toiture - Station 2

Gares Urbanloop - Iles de loisirs de Saint Quentin en Yveline - 78190 TRAPPES


Cotes en mm - Echelle 100

Maitre d'ouvrage : Commune de SAINT QUENTIN EN YVELINES

Maitre d'oeuvre : P. BRED A Architecte

BET Structure : ISAIAS Ingénierie bois

URBANLOOP

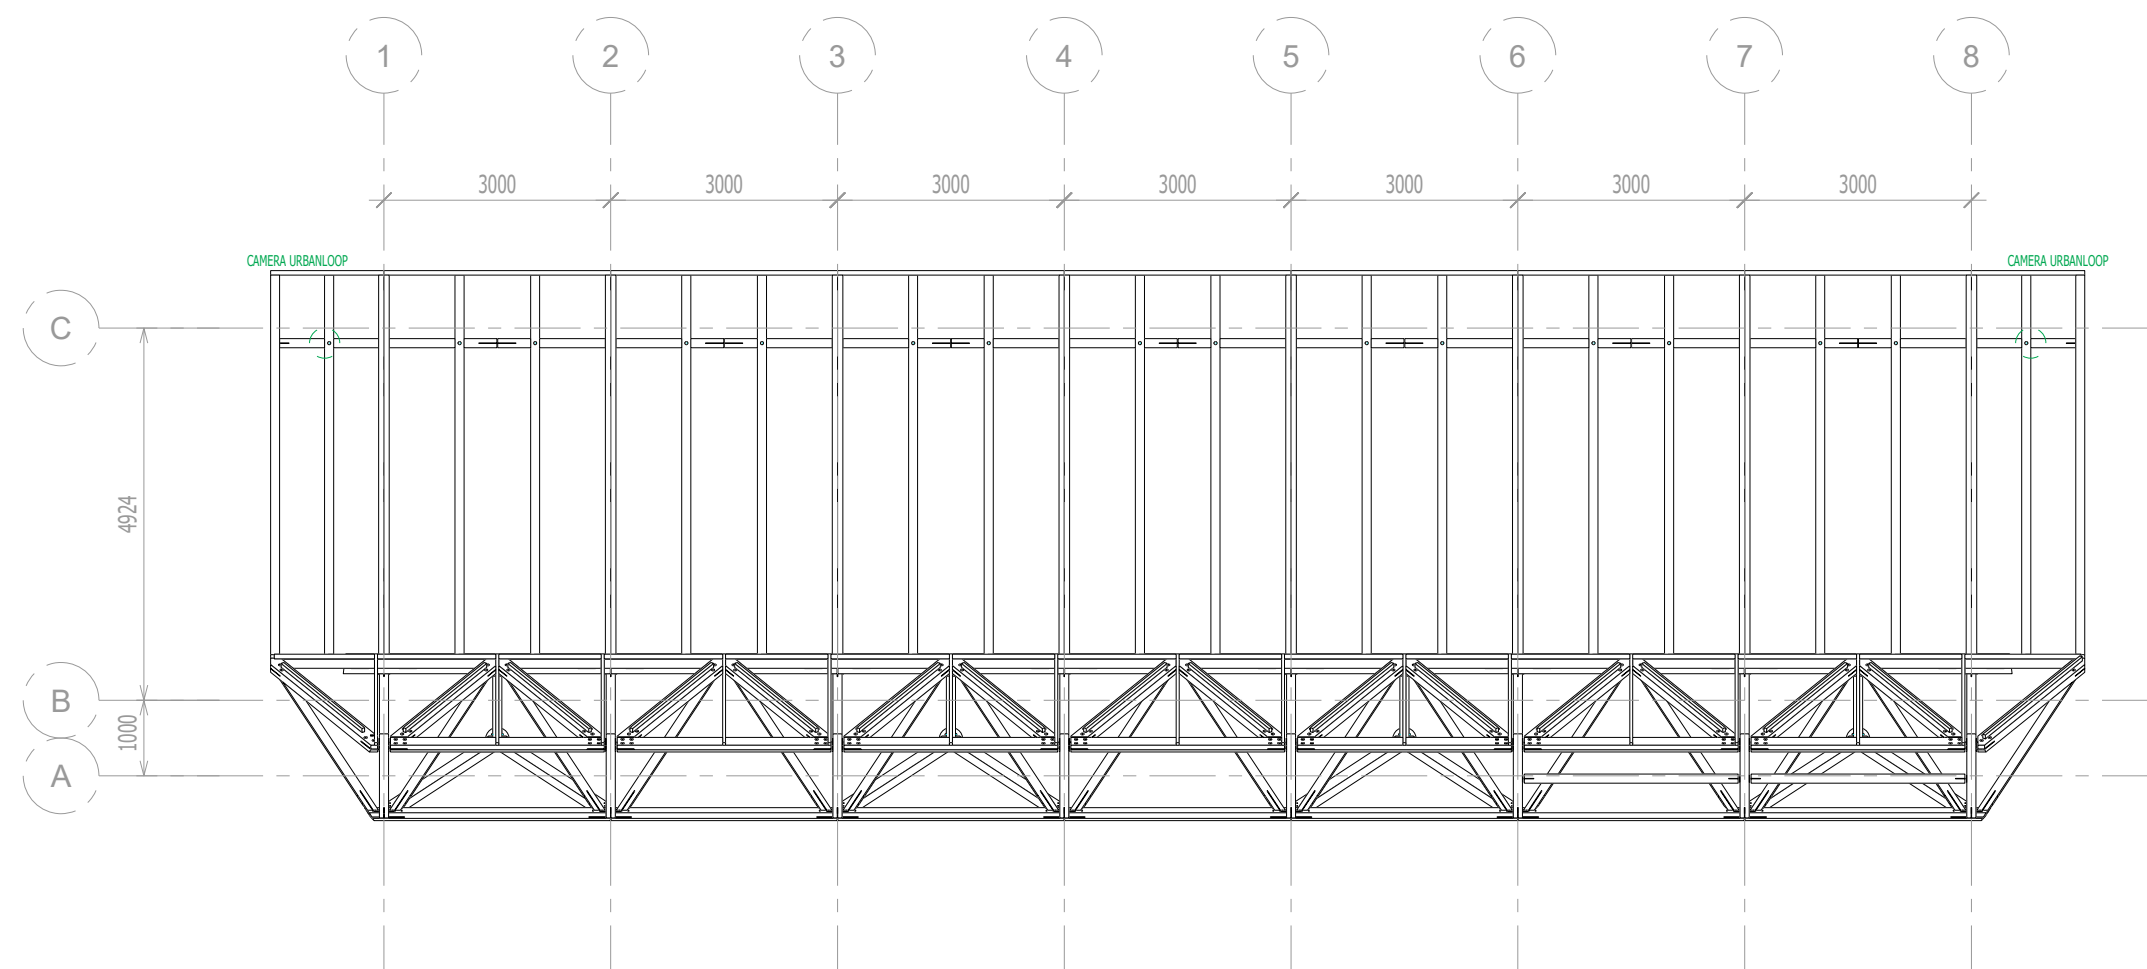

7/7 DOE 04.03.24

URBANLOOP - Charpente - Station 2