


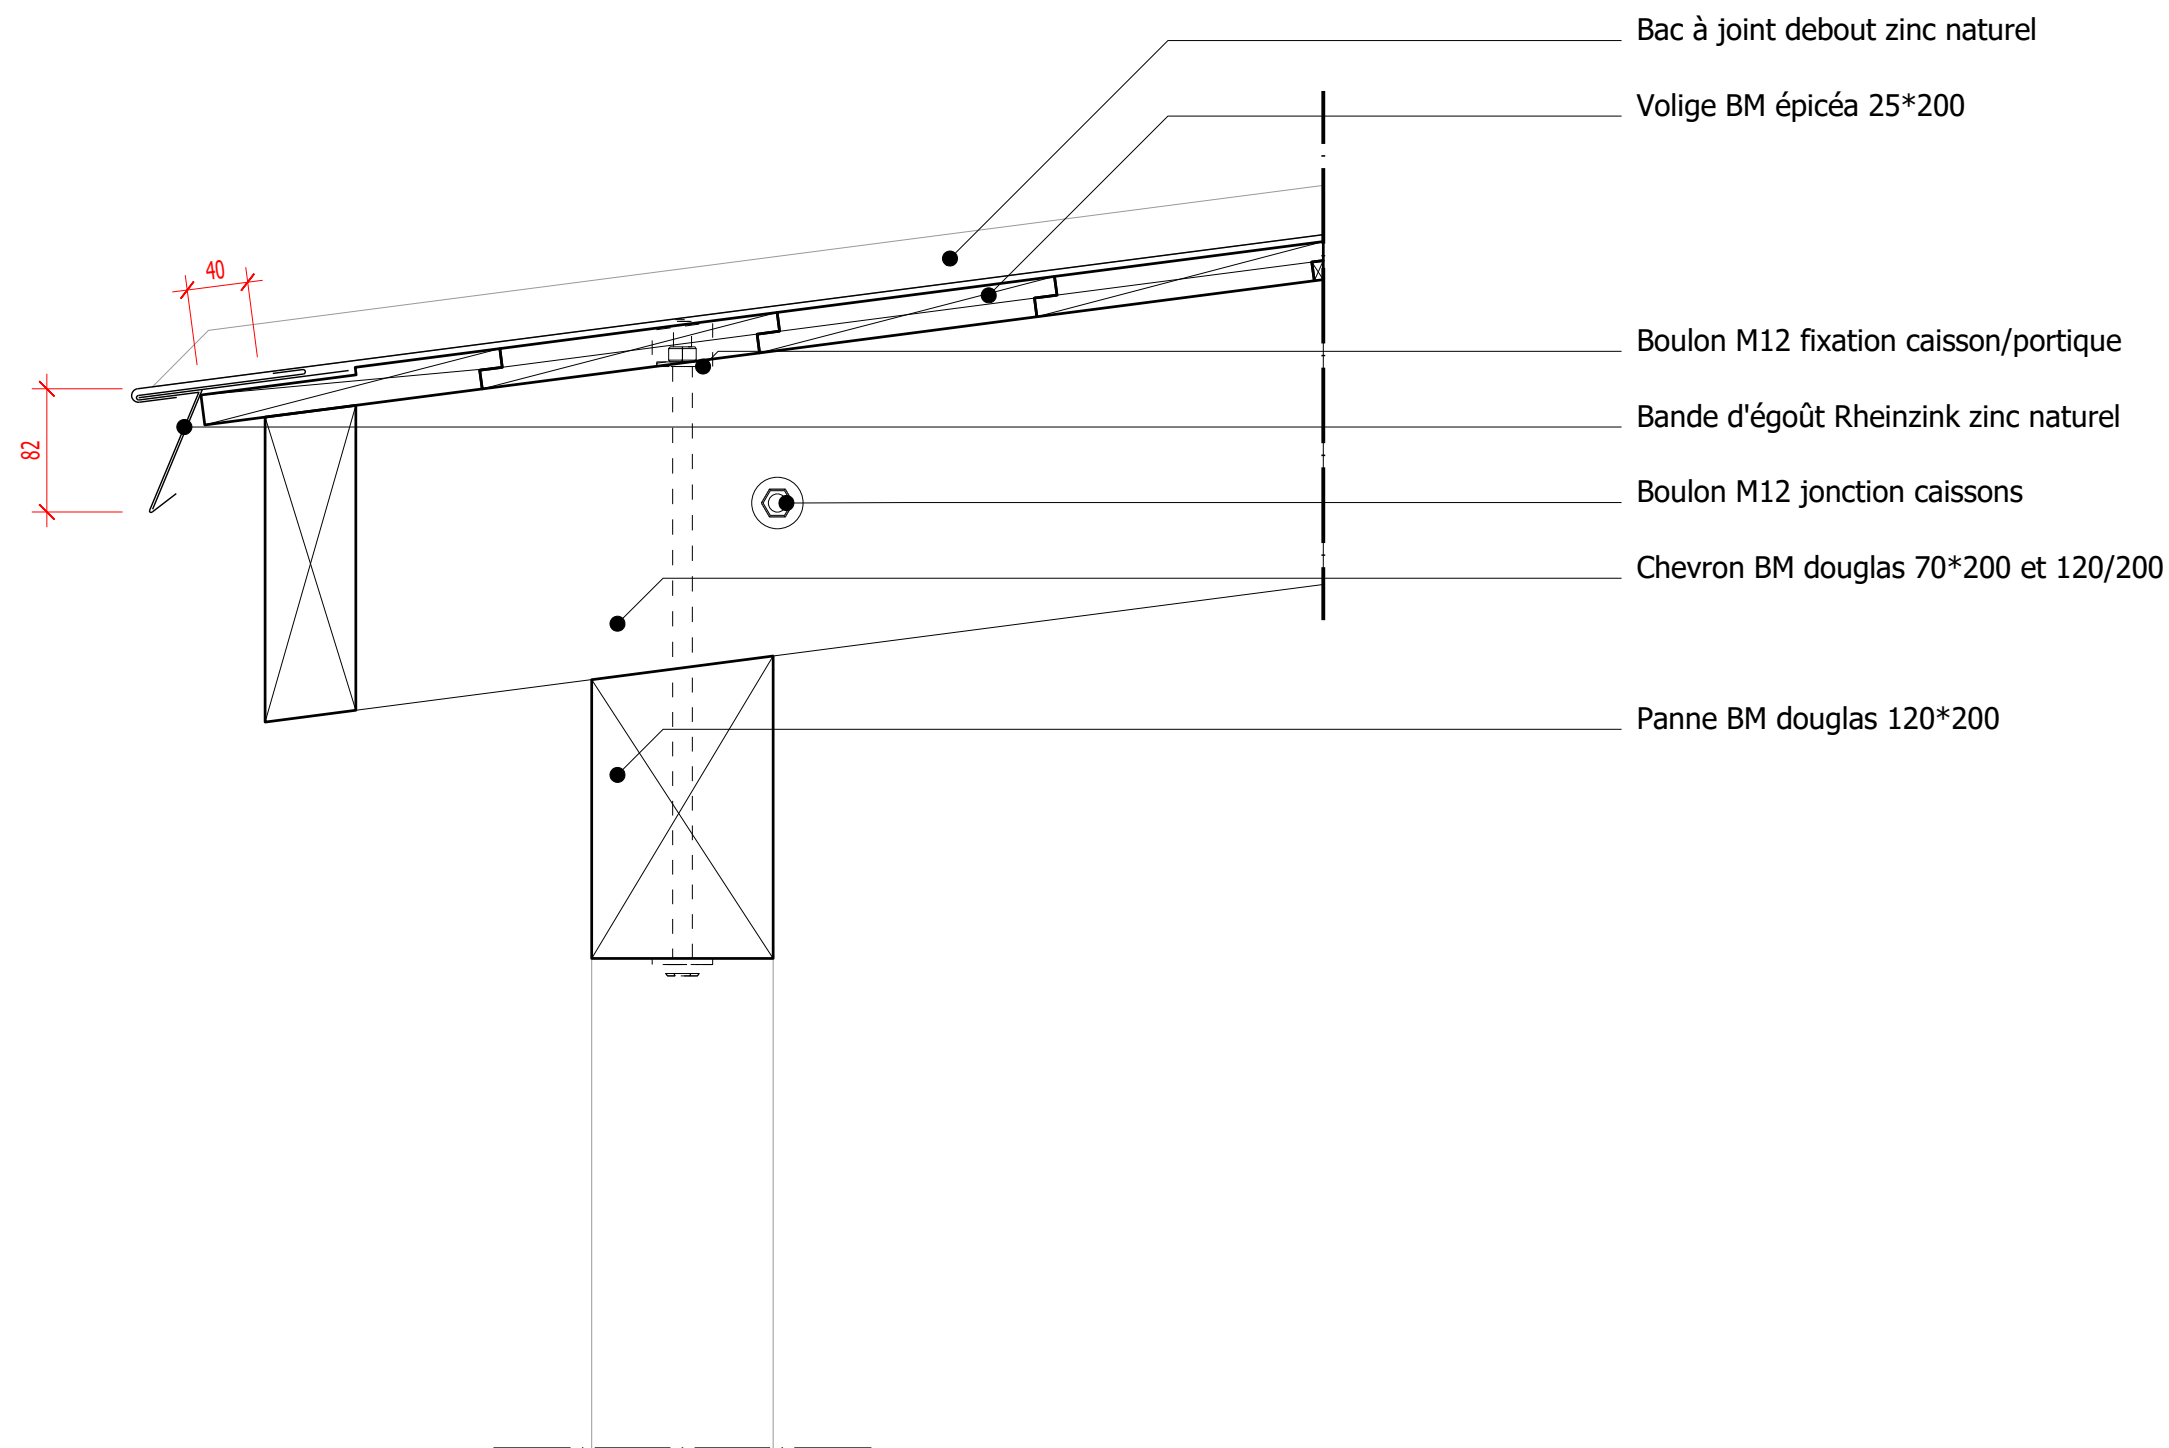

1/6 DOE 04.03.24

URBANLOOP - Détail égoût - Station 2


Gares Urbanloop - Iles de loisirs de Saint Quentin en Yveline - 78190 TRAPPES

Maitre d'ouvrage : Commune de SAINT QUENTIN EN YVELINES

Maitre d'oeuvre : P. BREDAS Architecte BET Structure : ISAIAS Ingénierie bois

Cotes en mm - Echelle 1:5

URBANLOOP

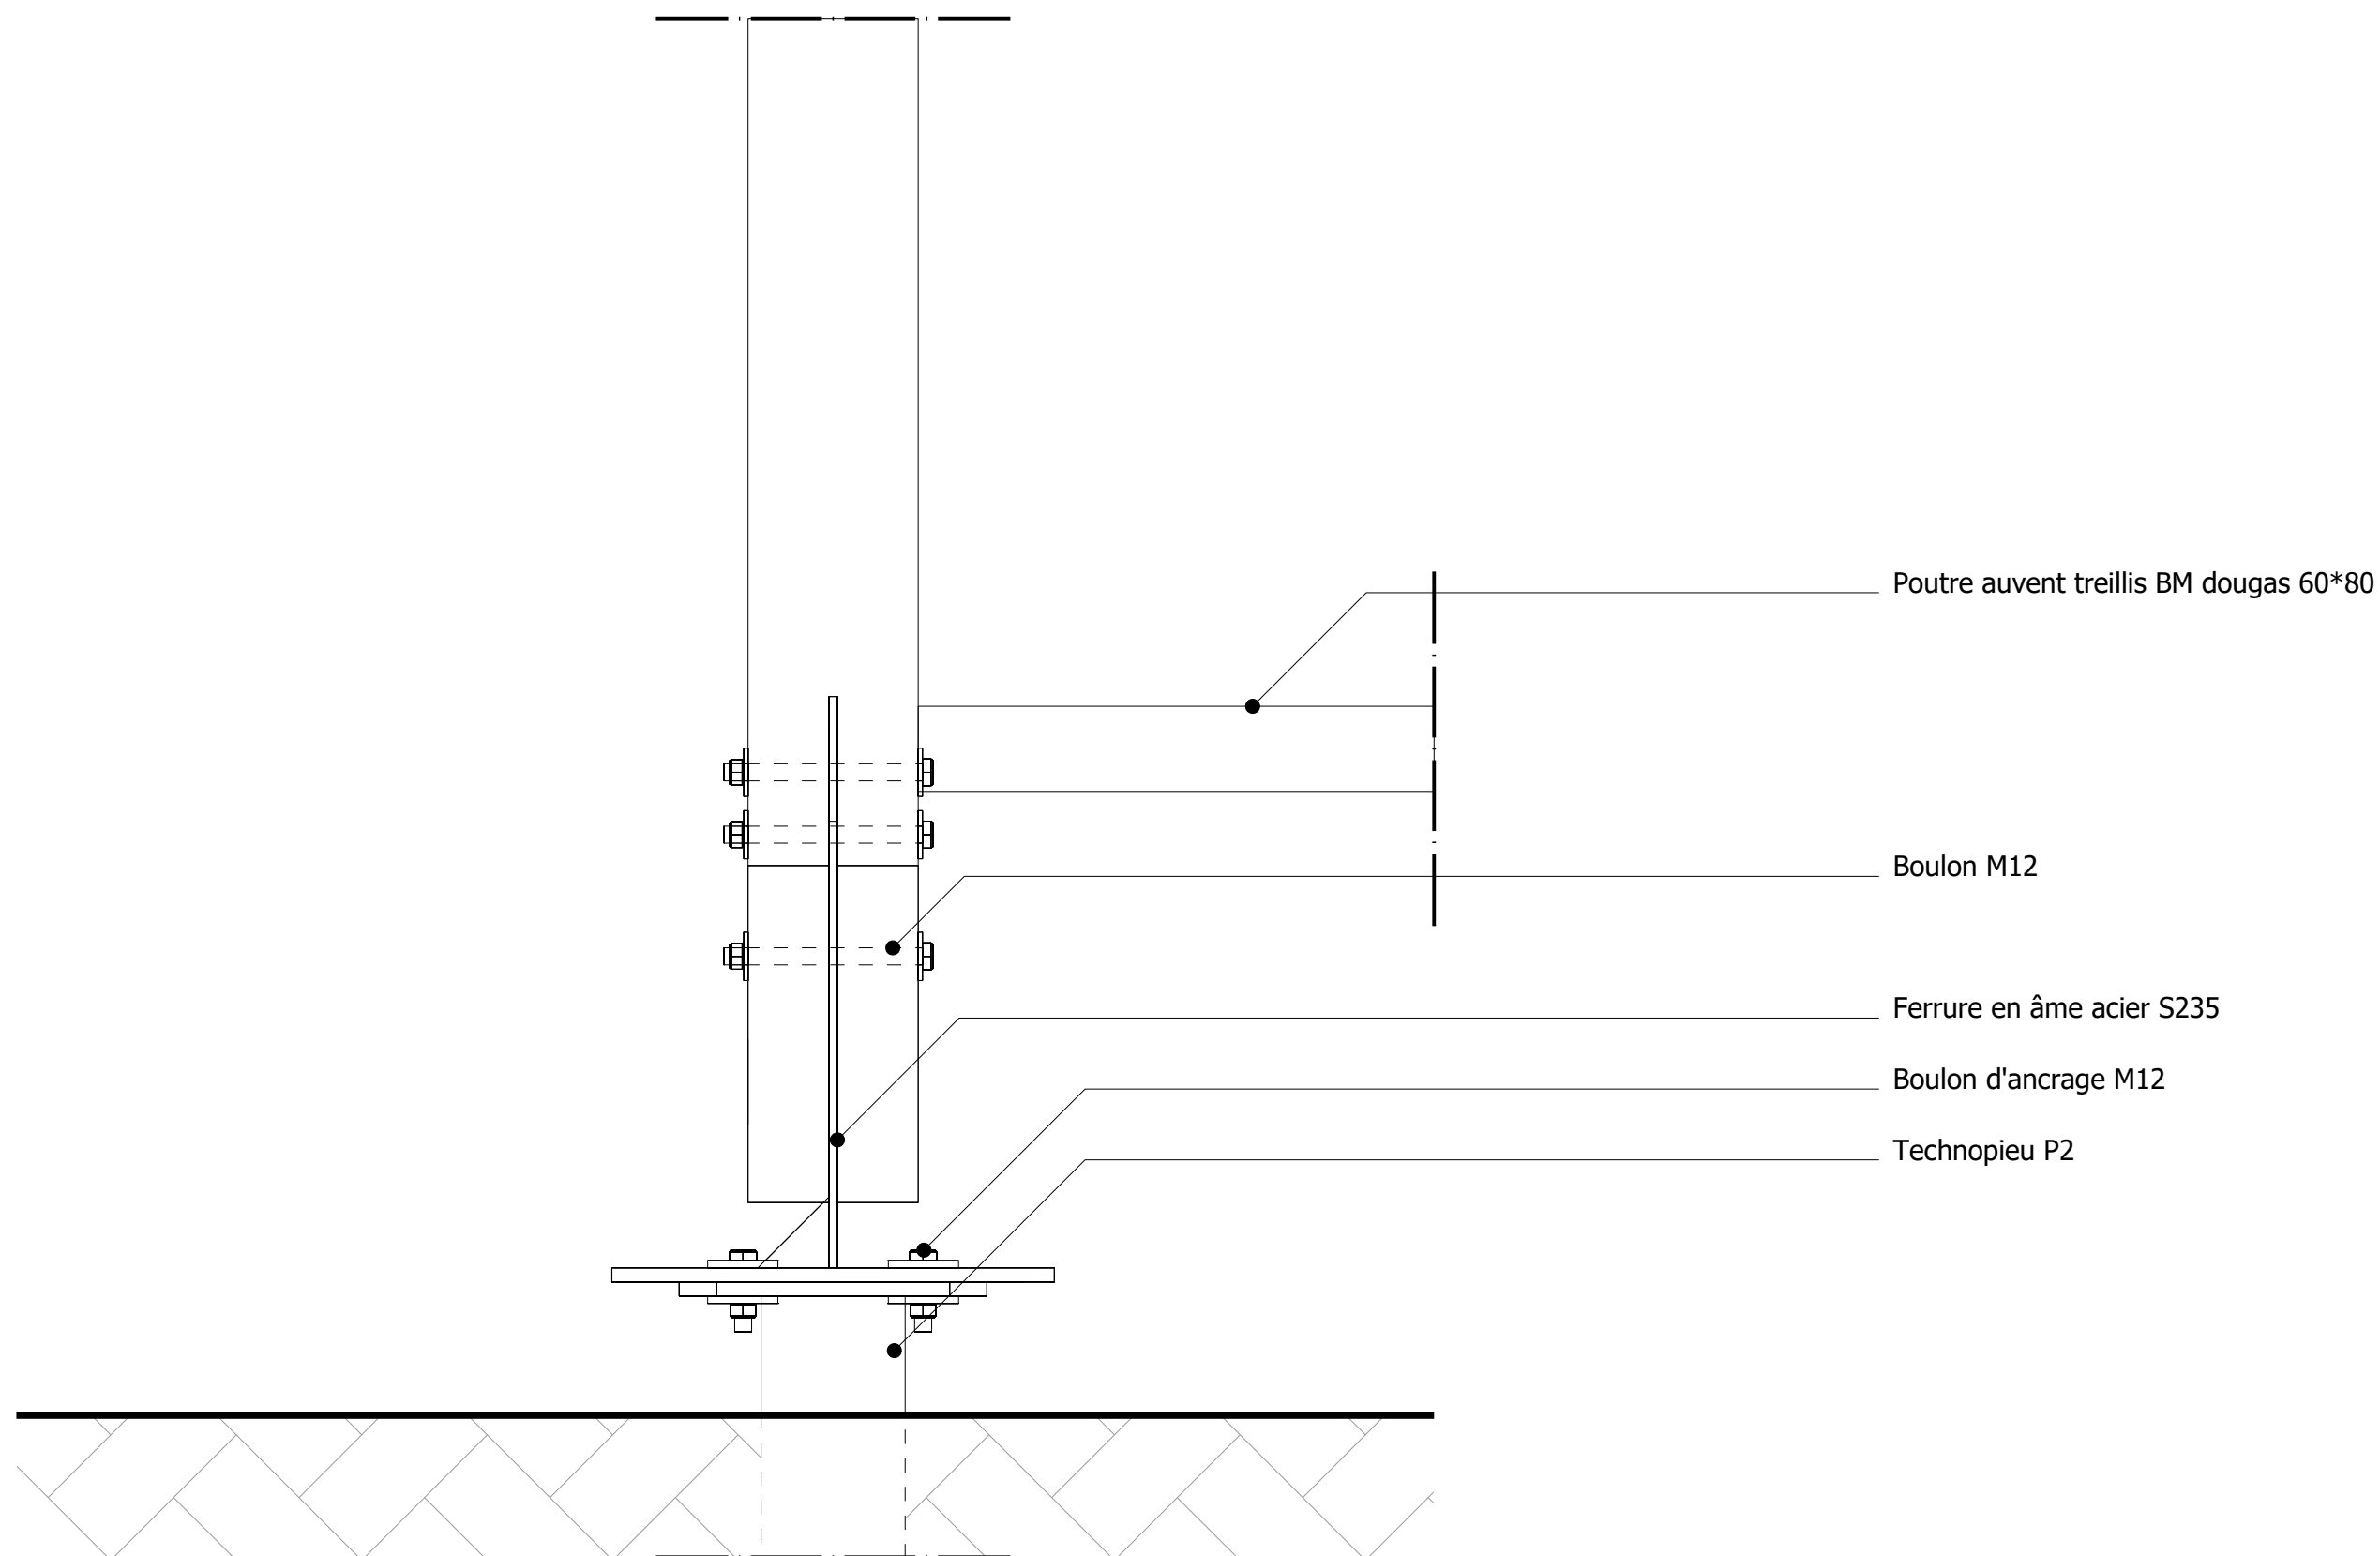

2/6 DOE 04.03.24

URBANLOOP - Détail pied file C - Station 2


Gares Urbanloop - Iles de loisirs de Saint Quentin en Yveline - 78190 TRAPPES

Maitre d'ouvrage : Commune de SAINT QUENTIN EN YVELINES

Maitre d'oeuvre : P. BREDAS Architecte BET Structure : ISAIAS Ingénierie bois

Cotes en mm - Echelle 1:5

URBANLOOP

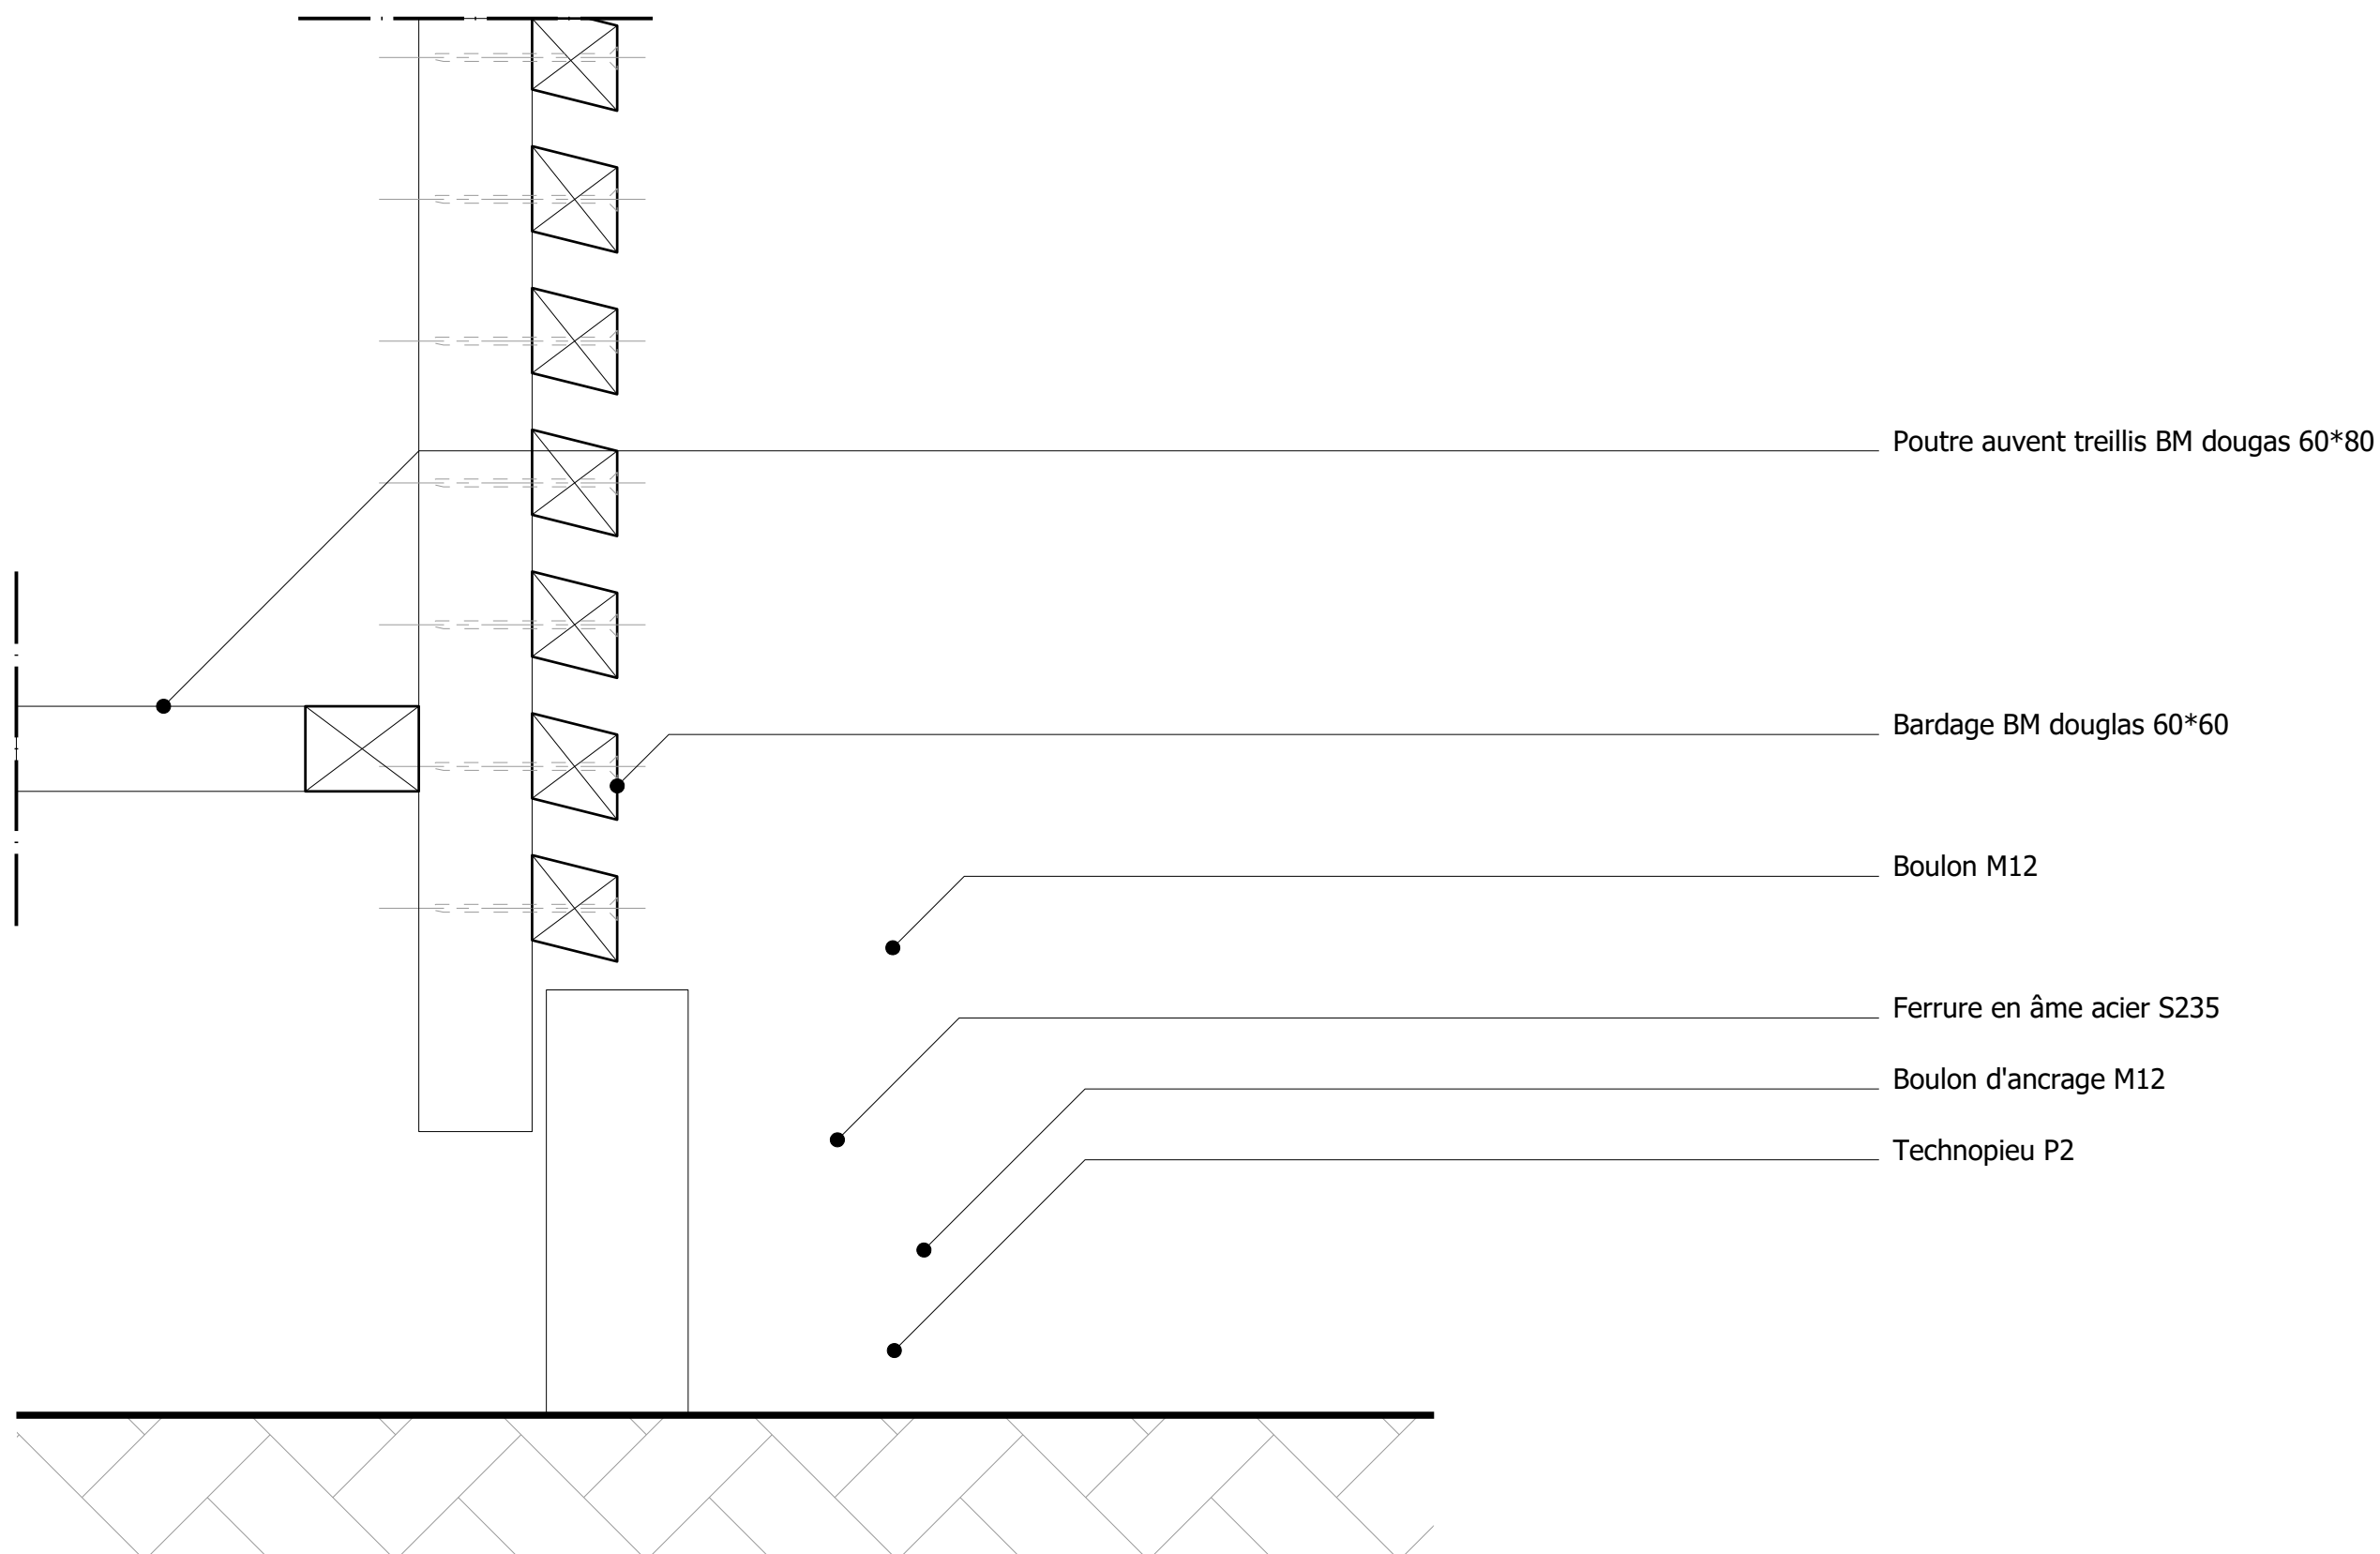

URBANLOOP - Détail pied file C - Station 2

Gares Urbanloop - Iles de loisirs de Saint Quentin en Yveline - 78190 TRAPPES


Maitre d'ouvrage : Commune de SAINT QUENTIN EN YVELINES

Maitre d'oeuvre : P. BREDAS Architecte BET Structure : ISAIAS Ingénierie bois

3/6 DOE 04.03.24

Cotes en mm - Echelle 1:5

URBANLOOP

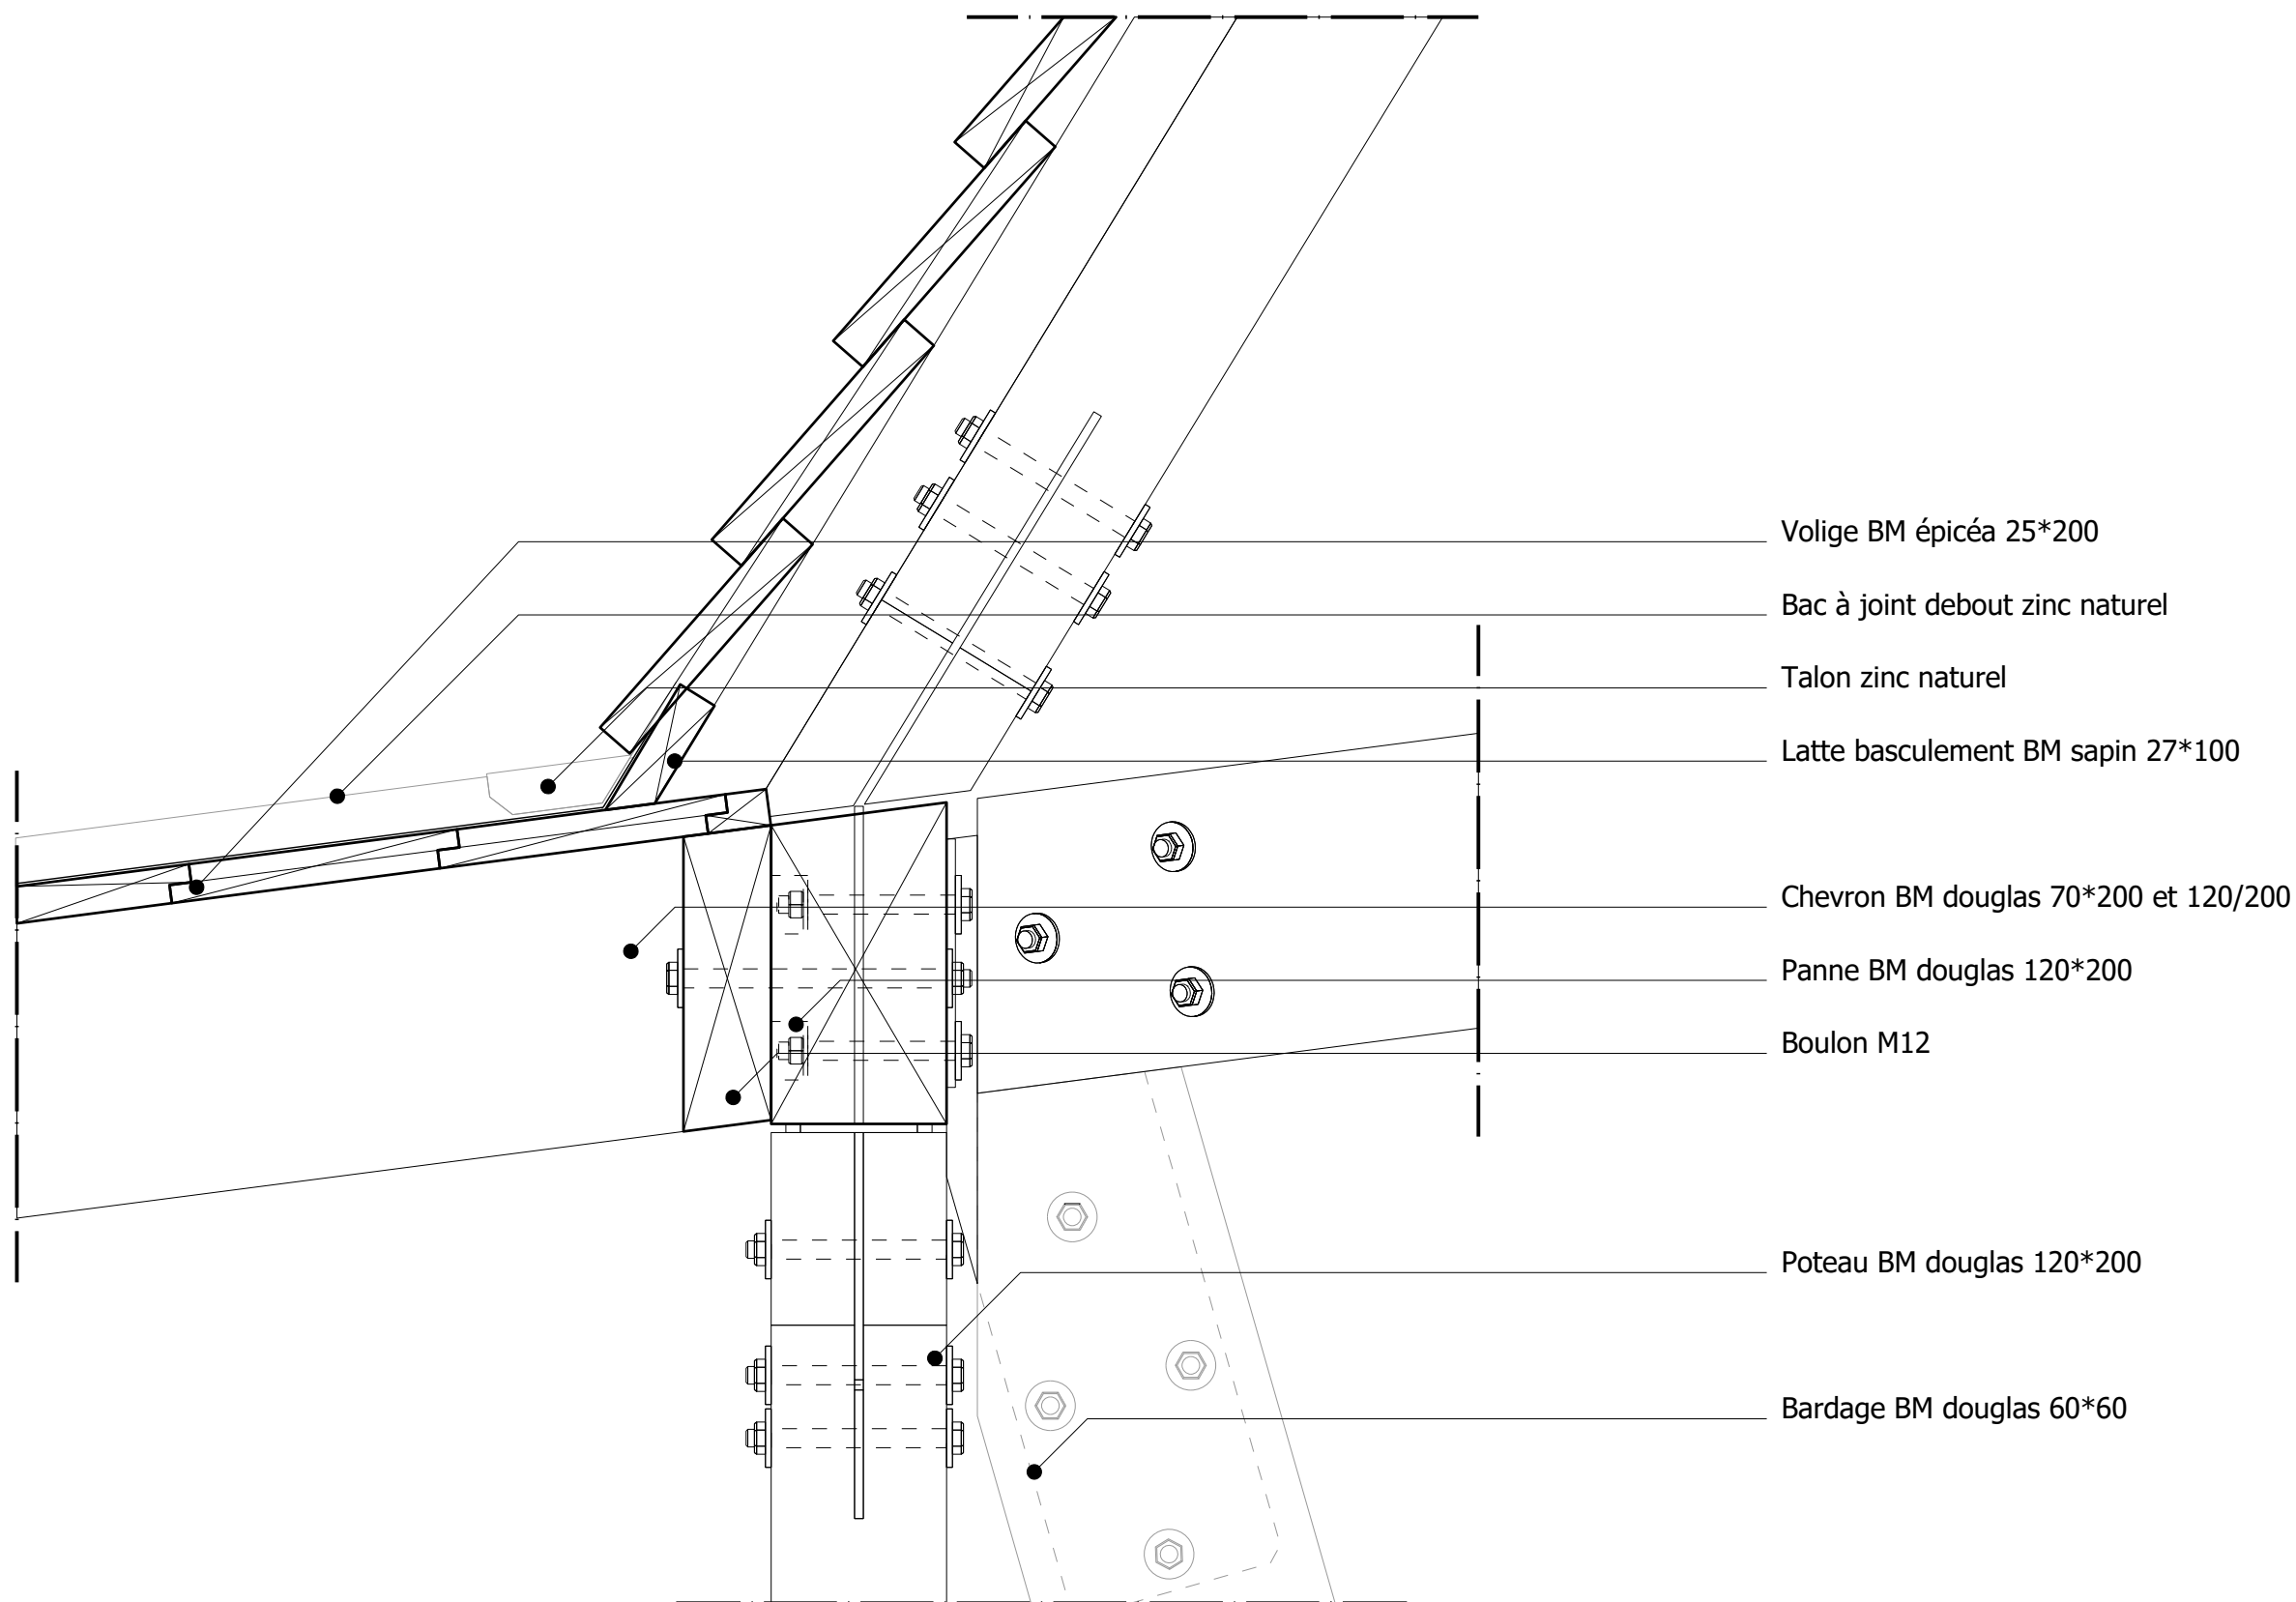

4/6 DOE 04.03.24

URBANLOOP - Détail haut de pente - Station 2


Gares Urbanloop - Iles de loisirs de Saint Quentin en Yveline - 78190 TRAPPES

Maitre d'ouvrage : Commune de SAINT QUENTIN EN YVELINES

Maitre d'oeuvre : P. BREDAS Architecte BET Structure : ISAIAS Ingénierie bois

Cotes en mm - Echelle 1:5

URBANLOOP

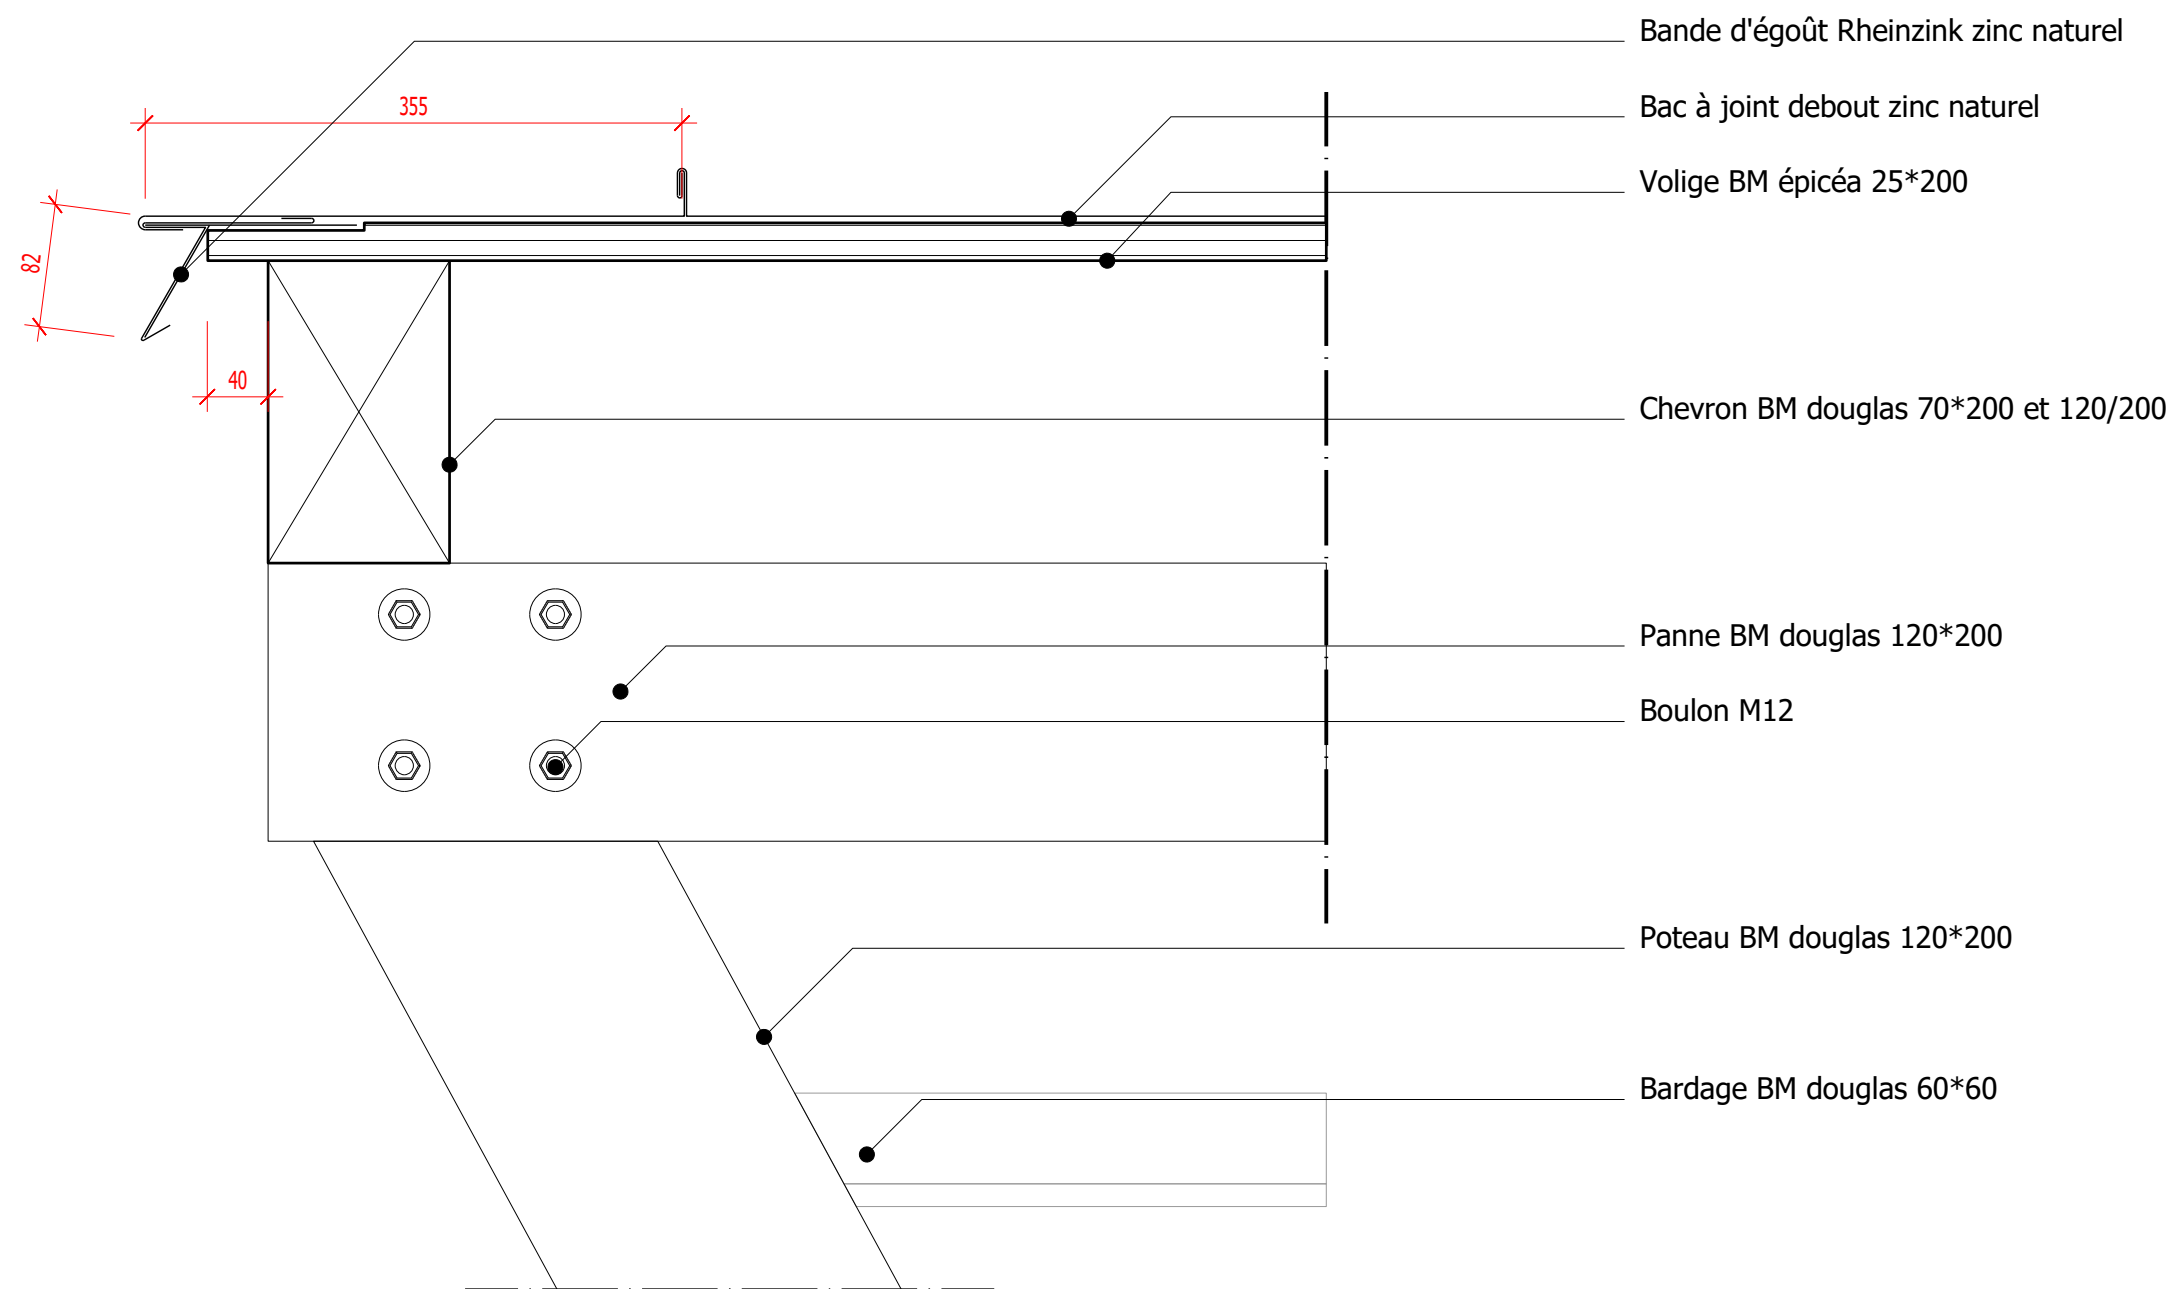

5/6 DOE 04.03.24

URBANLOOP - Détail rive - Station 2


Gares Urbanloop - Iles de loisirs de Saint Quentin en Yveline - 78190 TRAPPES

Maitre d'ouvrage : Commune de SAINT QUENTIN EN YVELINES

Maitre d'oeuvre : P. BREDAS Architecte BET Structure : ISAIAS Ingénierie bois

Cotes en mm - Echelle 1:5

URBANLOOP

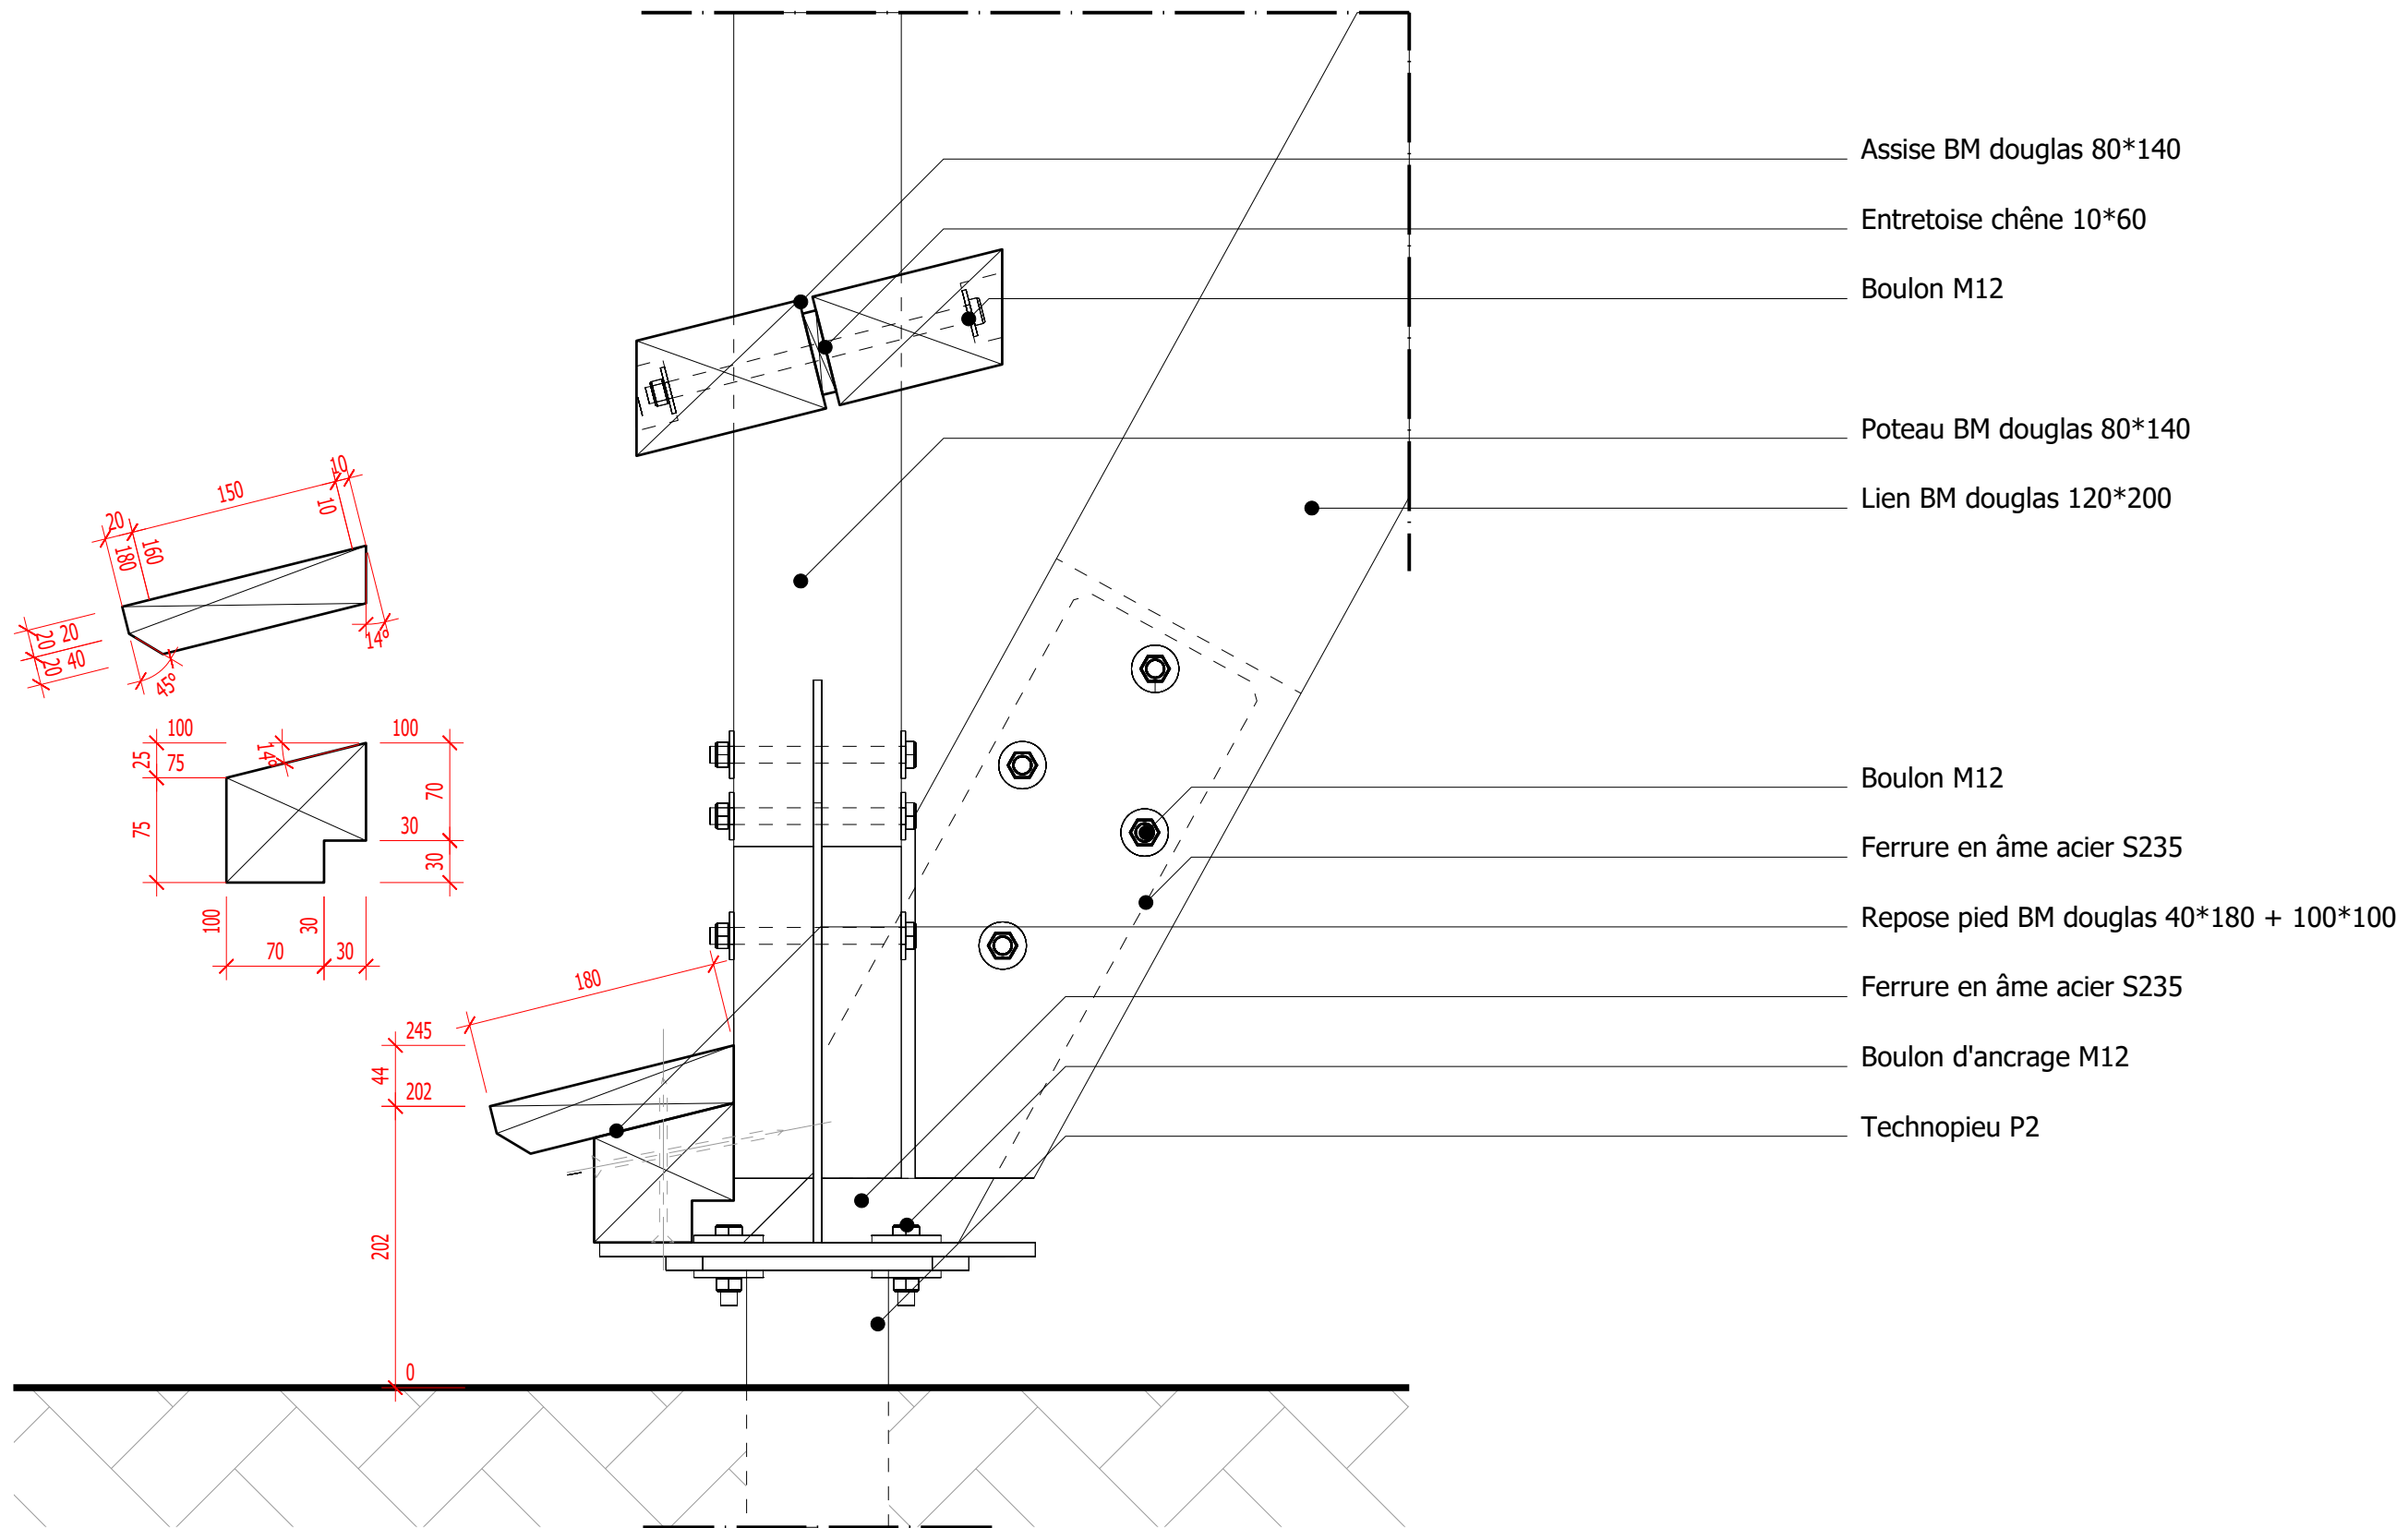

6/6 DOE 04.03.24

URBANLOOP - Détail égoût - Station 2

Gares Urbanloop - Iles de loisirs de Saint Quentin en Yveline - 78190 TRAPPES

Maitre d'ouvrage : Commune de SAINT QUENTIN EN YVELINES

Maitre d'oeuvre : P. BREDAS Architecte BET Structure : ISAIAS Ingénierie bois

Cotes en mm - Echelle 1:5

URBANLOOP