


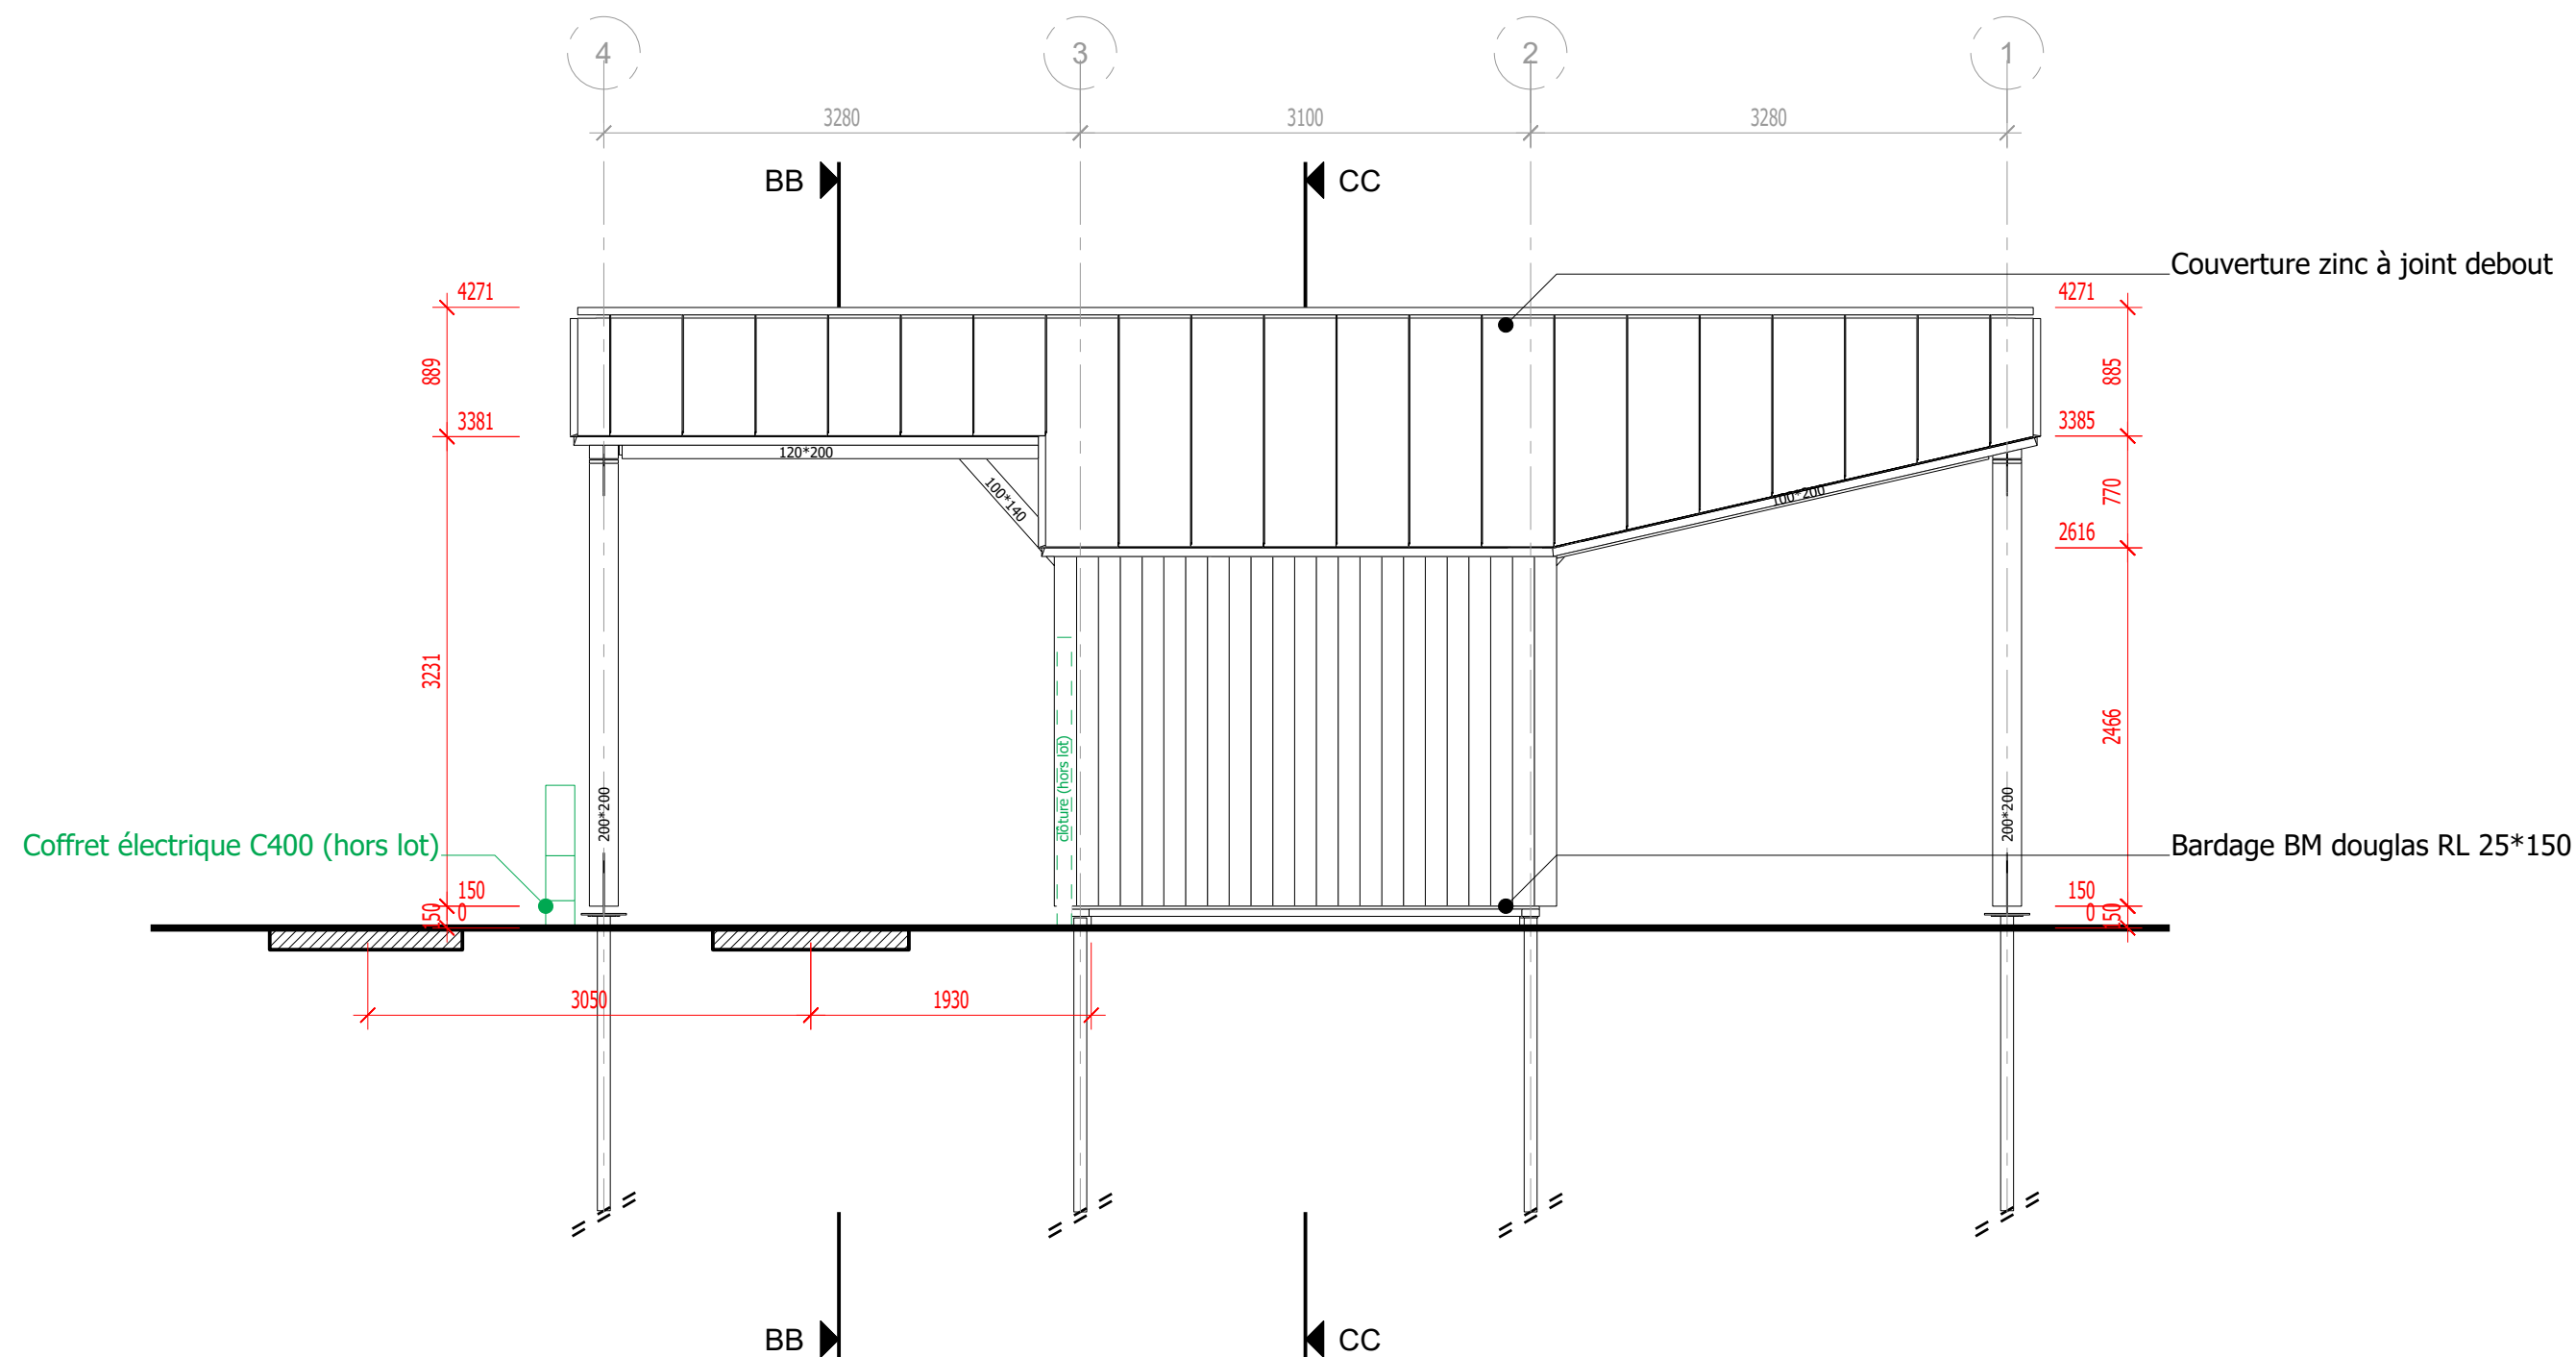

URBANLOOP - Façade Nord rue du Fortin - Local technique

Gares Urbanloop - Iles de loisirs de Saint Quentin en Yveline - 78190 TRAPPES

Maitre d'ouvrage : Commune de SAINT QUENTIN EN YVELINES


Maitre d'oeuvre : P. BREDAS Architecte

BET Structure : ISAIAS Ingénierie bois

1/10 DOE 04.03.24

Cotes en mm - Echelle 50

URBANLOOP

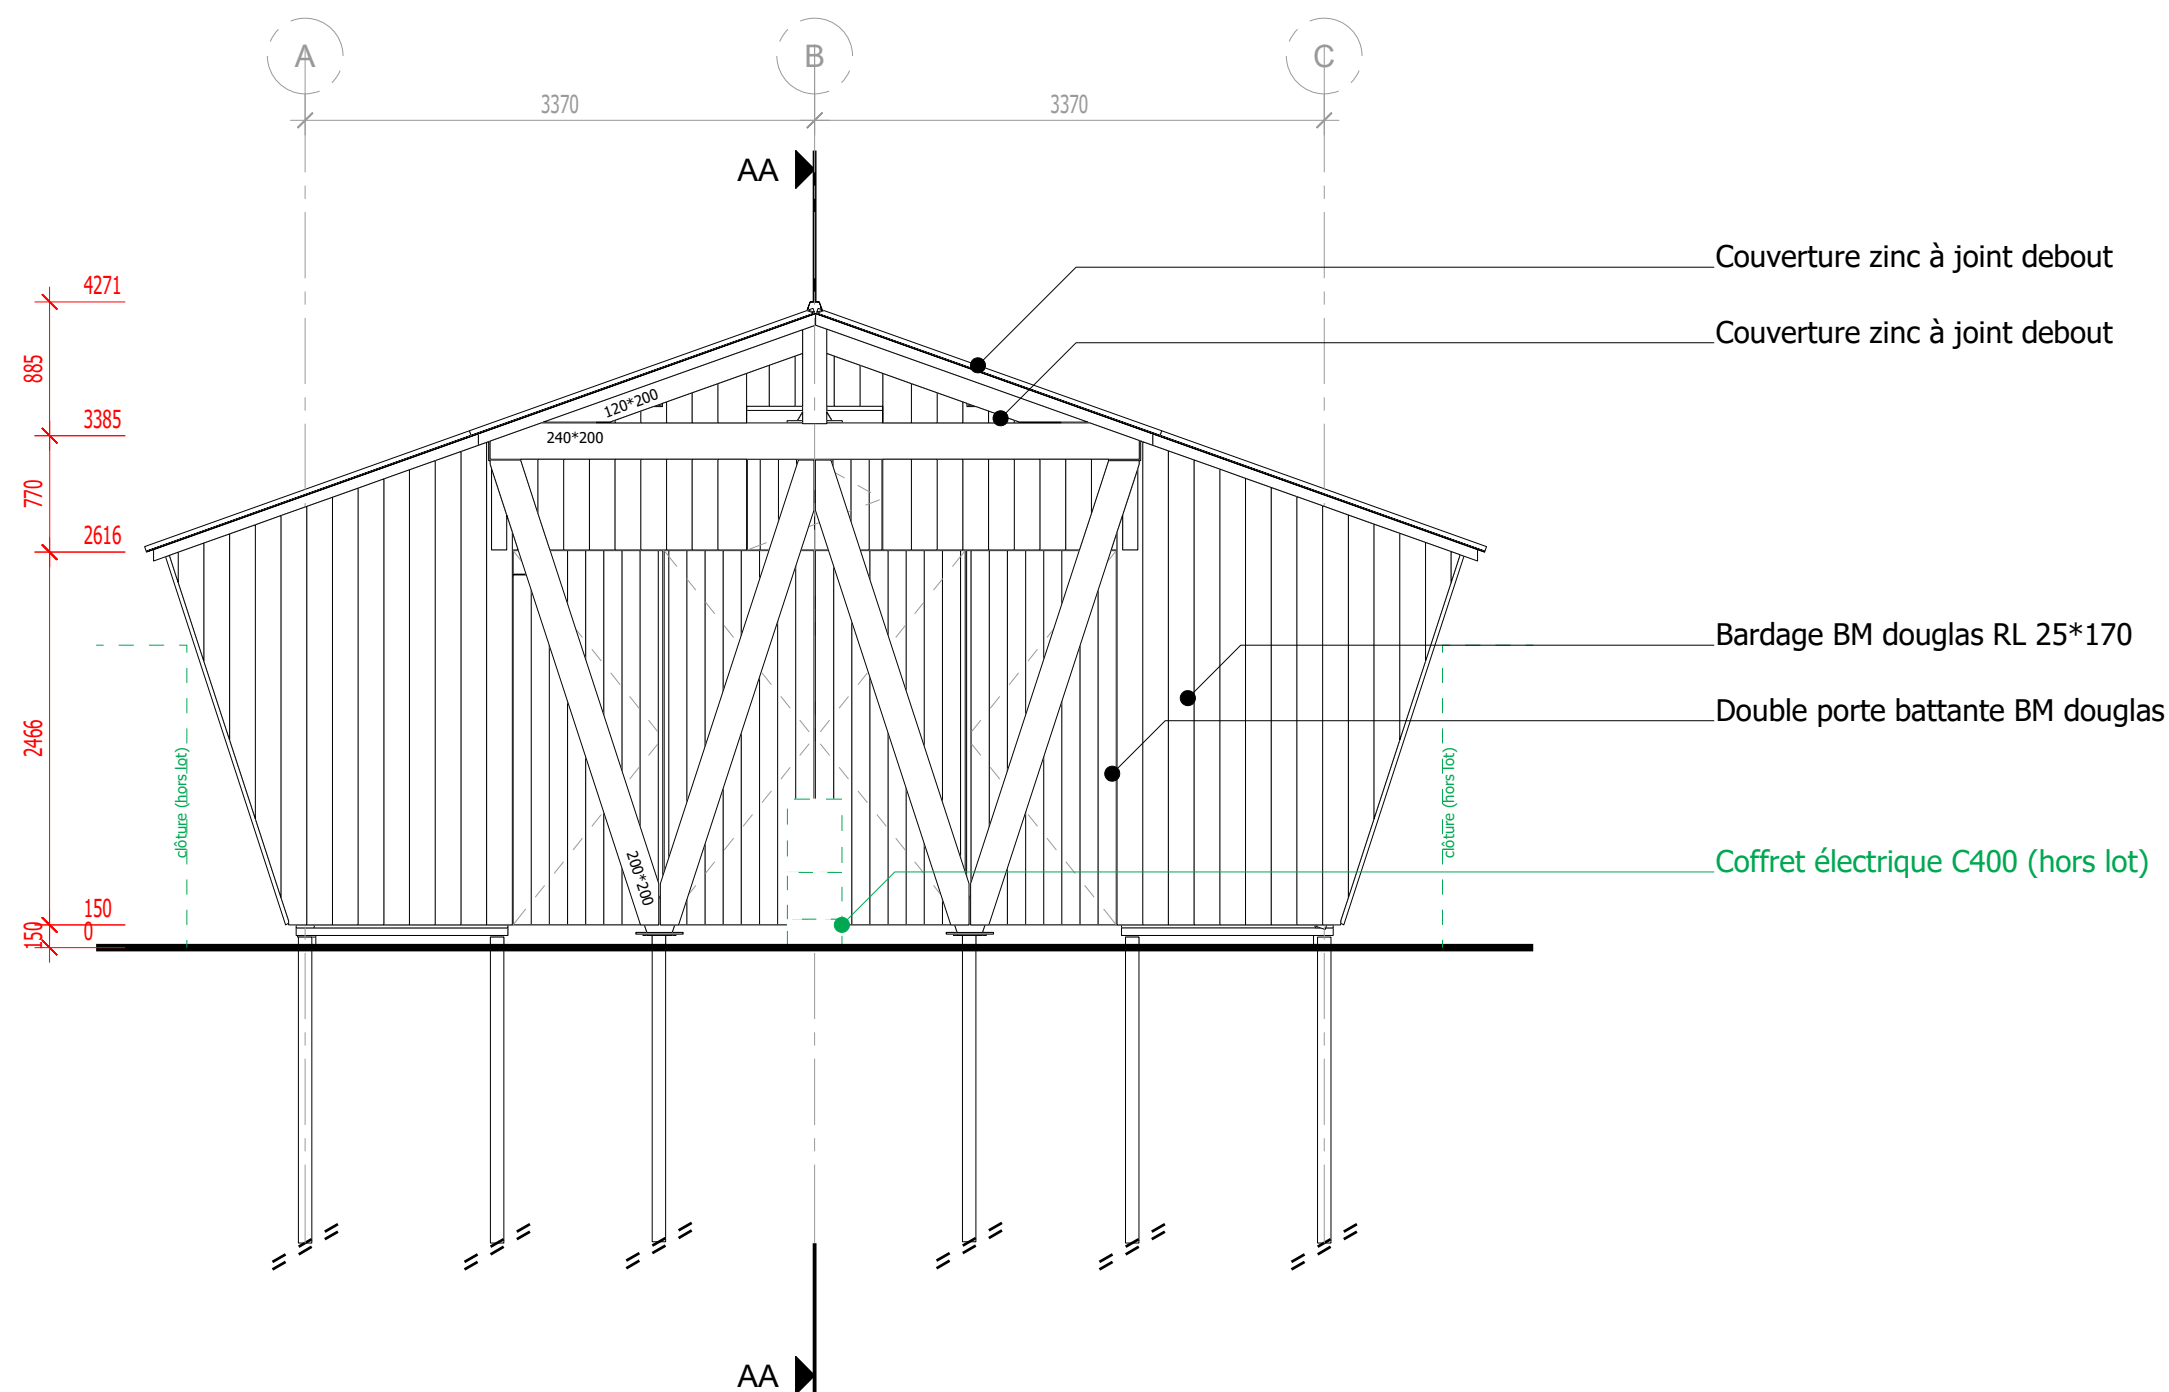

URBANLOOP - Façade Est - Local technique

Gares Urbanloop - Iles de loisirs de Saint Quentin en Yveline - 78190 TRAPPES

Maitre d'ouvrage : Commune de SAINT QUENTIN EN YVELINES


Maitre d'oeuvre : P. BREDAS Architecte

BET Structure : ISAIAS Ingénierie bois

2/10 DOE 04.03.24

Cotes en mm - Echelle 50

URBANLOOP

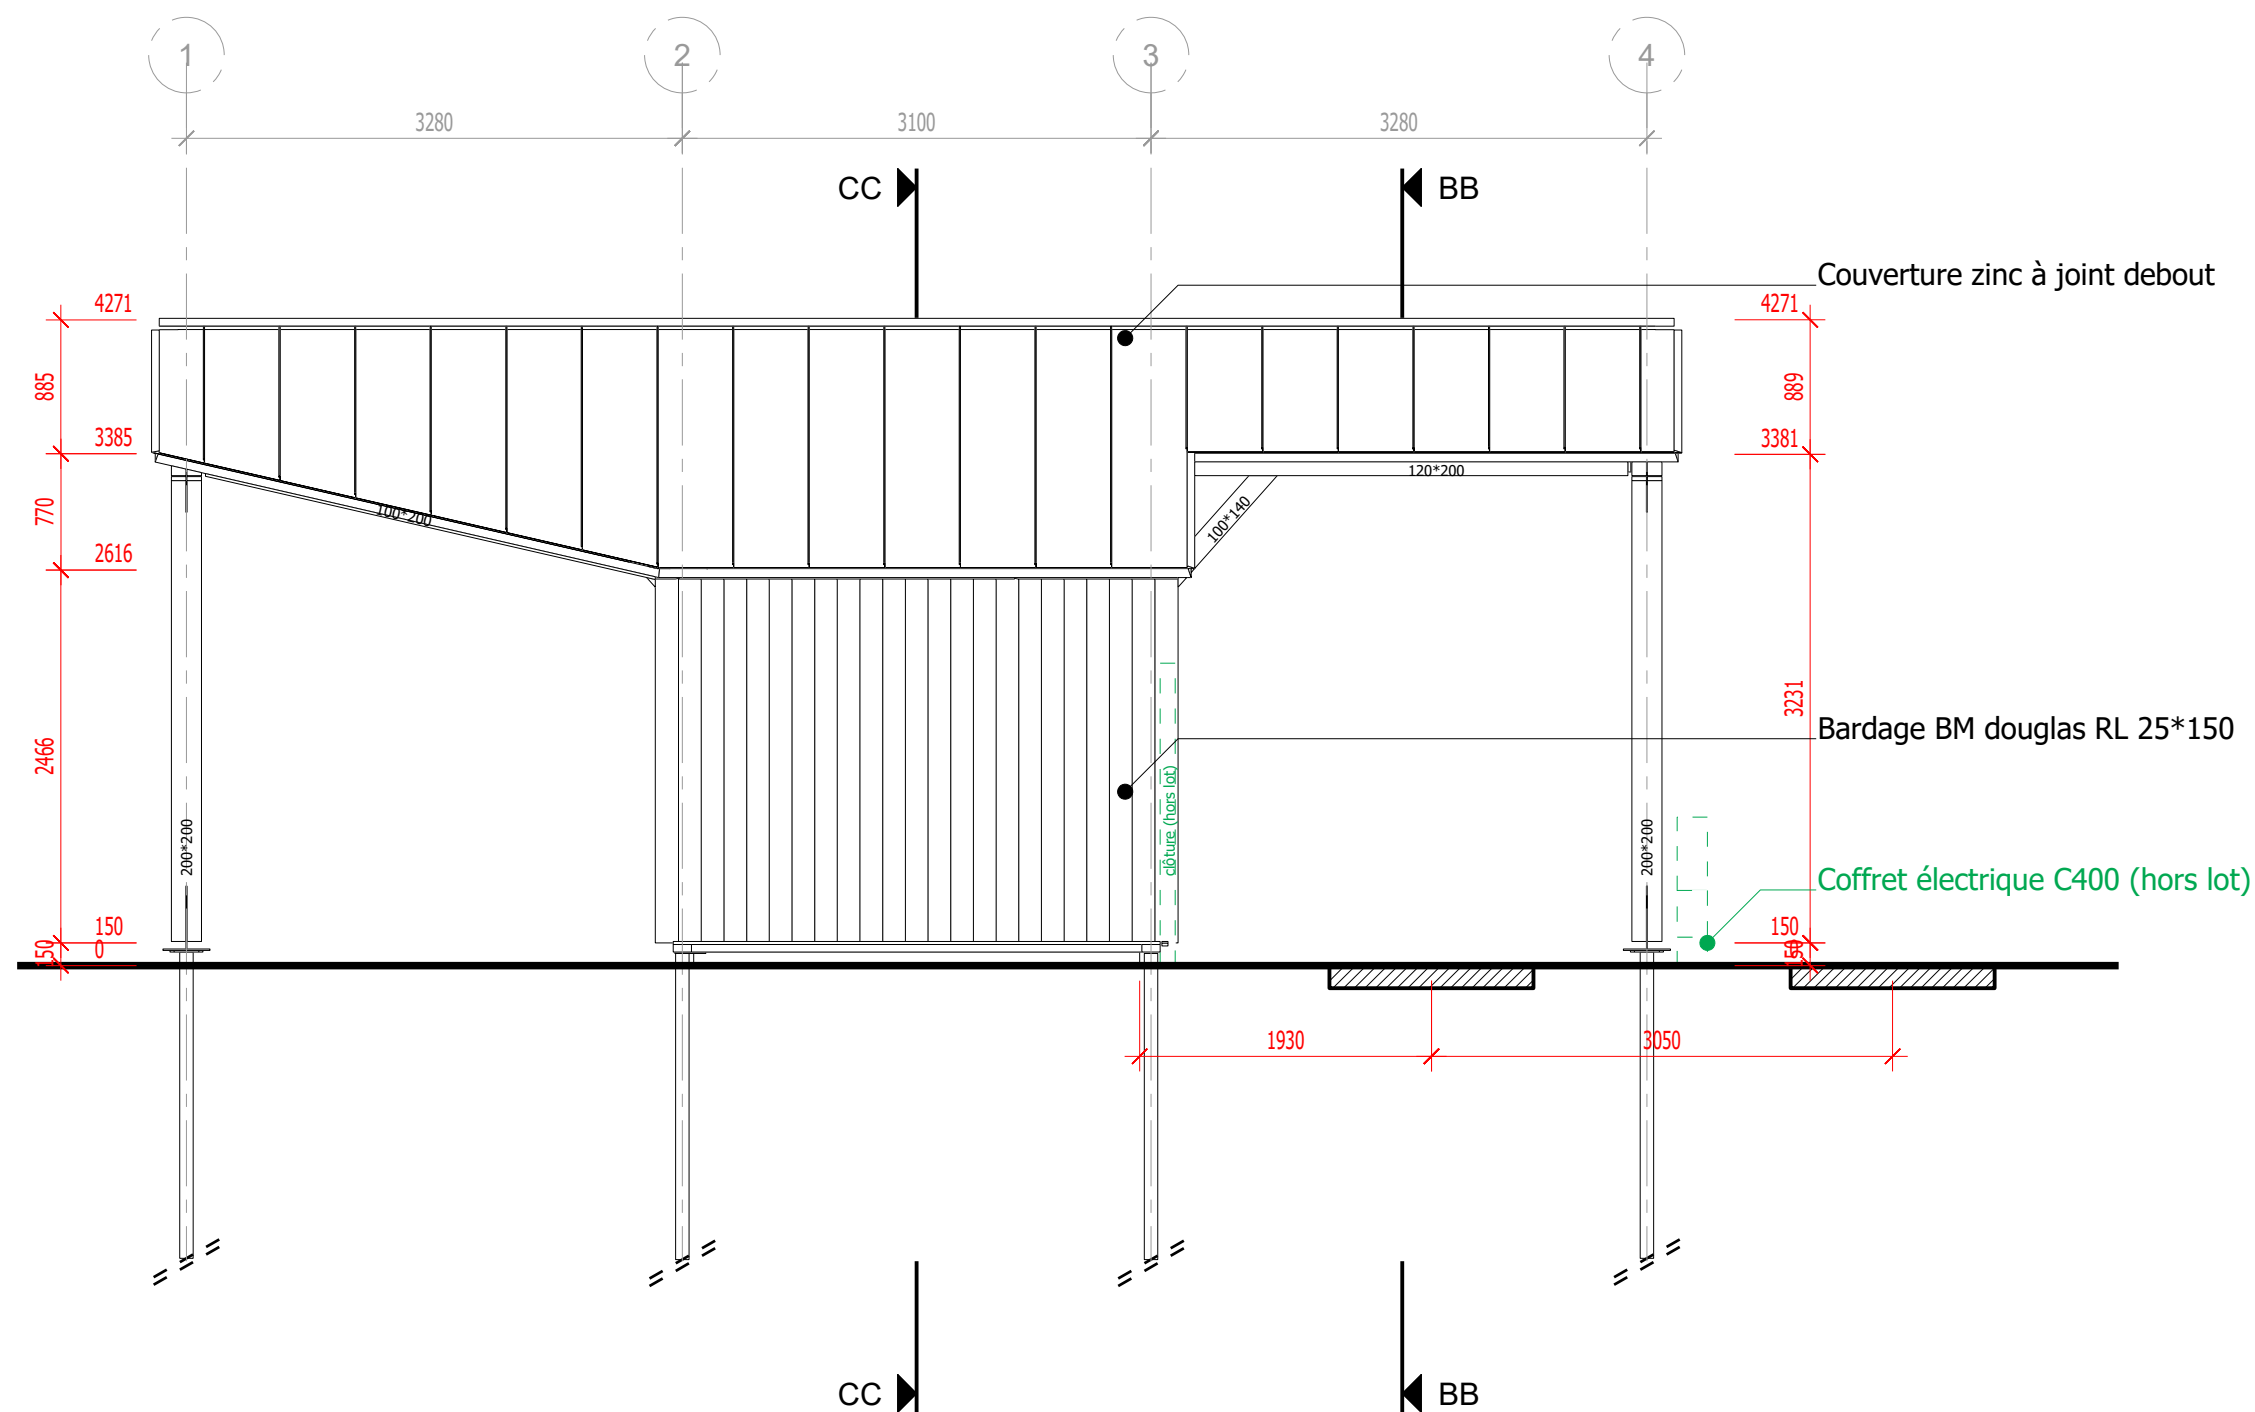

URBANLOOP - Façade Sud - Local technique

Gares Urbanloop - Iles de loisirs de Saint Quentin en Yveline - 78190 TRAPPES

Maitre d'ouvrage : Commune de SAINT QUENTIN EN YVELINES


Maitre d'oeuvre : P. BREDAS Architecte

BET Structure : ISAIAS Ingénierie bois

3/10 DOE 04.03.24

Cotes en mm - Echelle 50

URBANLOOP

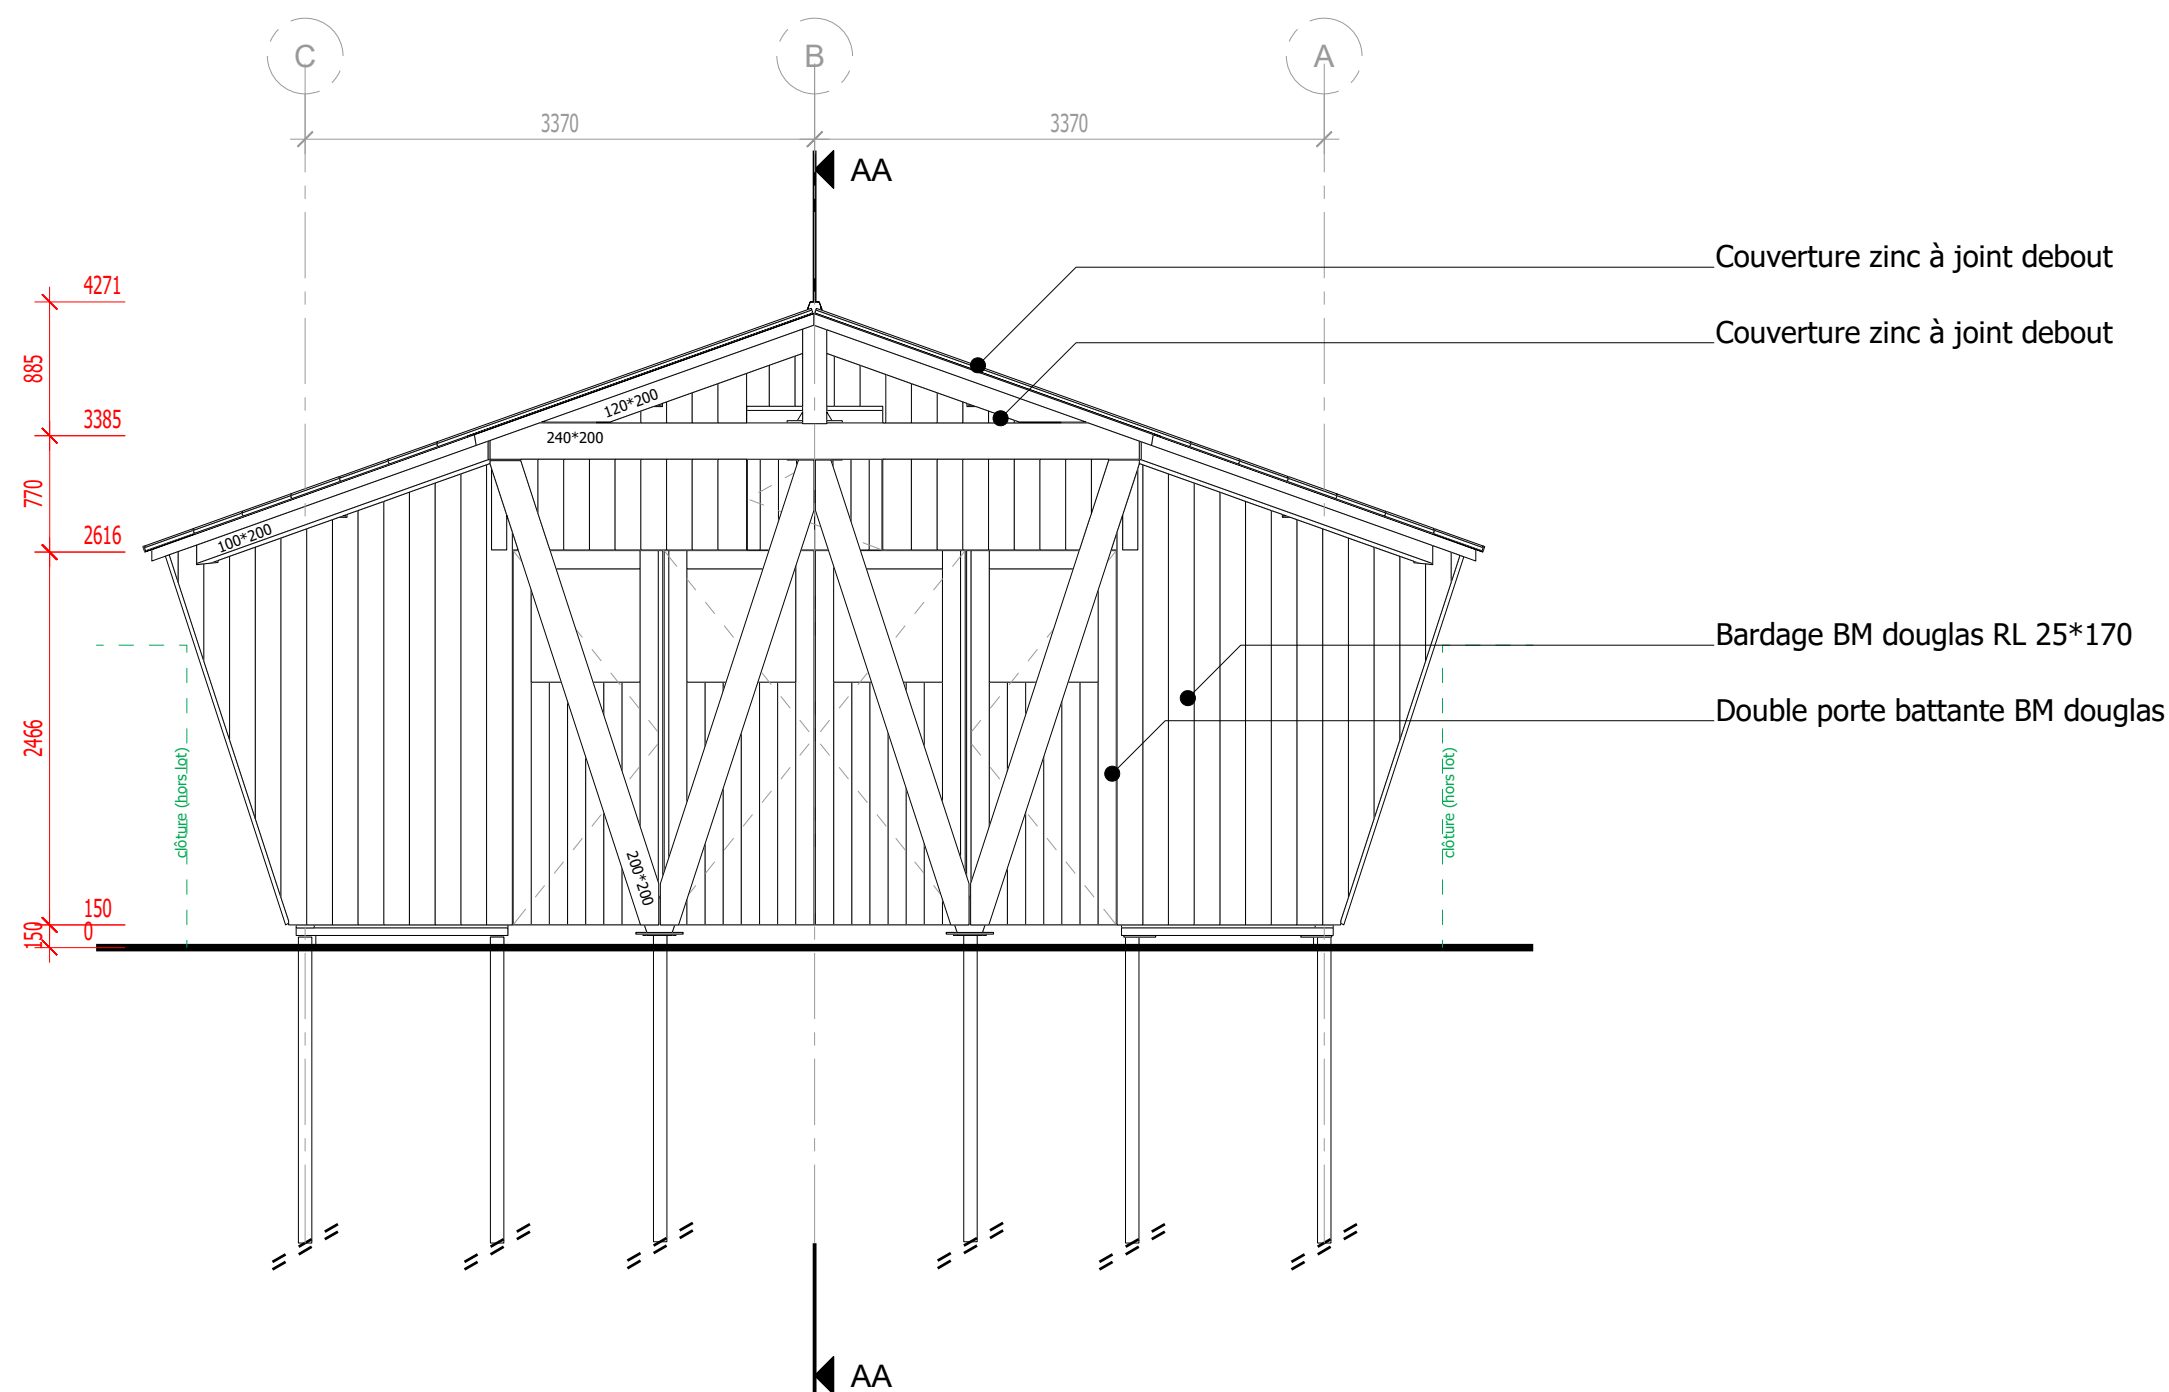

URBANLOOP - Façade Ouest - Local technique

Gares Urbanloop - Iles de loisirs de Saint Quentin en Yveline - 78190 TRAPPES

Maitre d'ouvrage : Commune de SAINT QUENTIN EN YVELINES


Maitre d'oeuvre : P. BREDAS Architecte

BET Structure : ISAIAS Ingénierie bois

4/10 DOE 04.03.24

Cotes en mm - Echelle 50

URBANLOOP

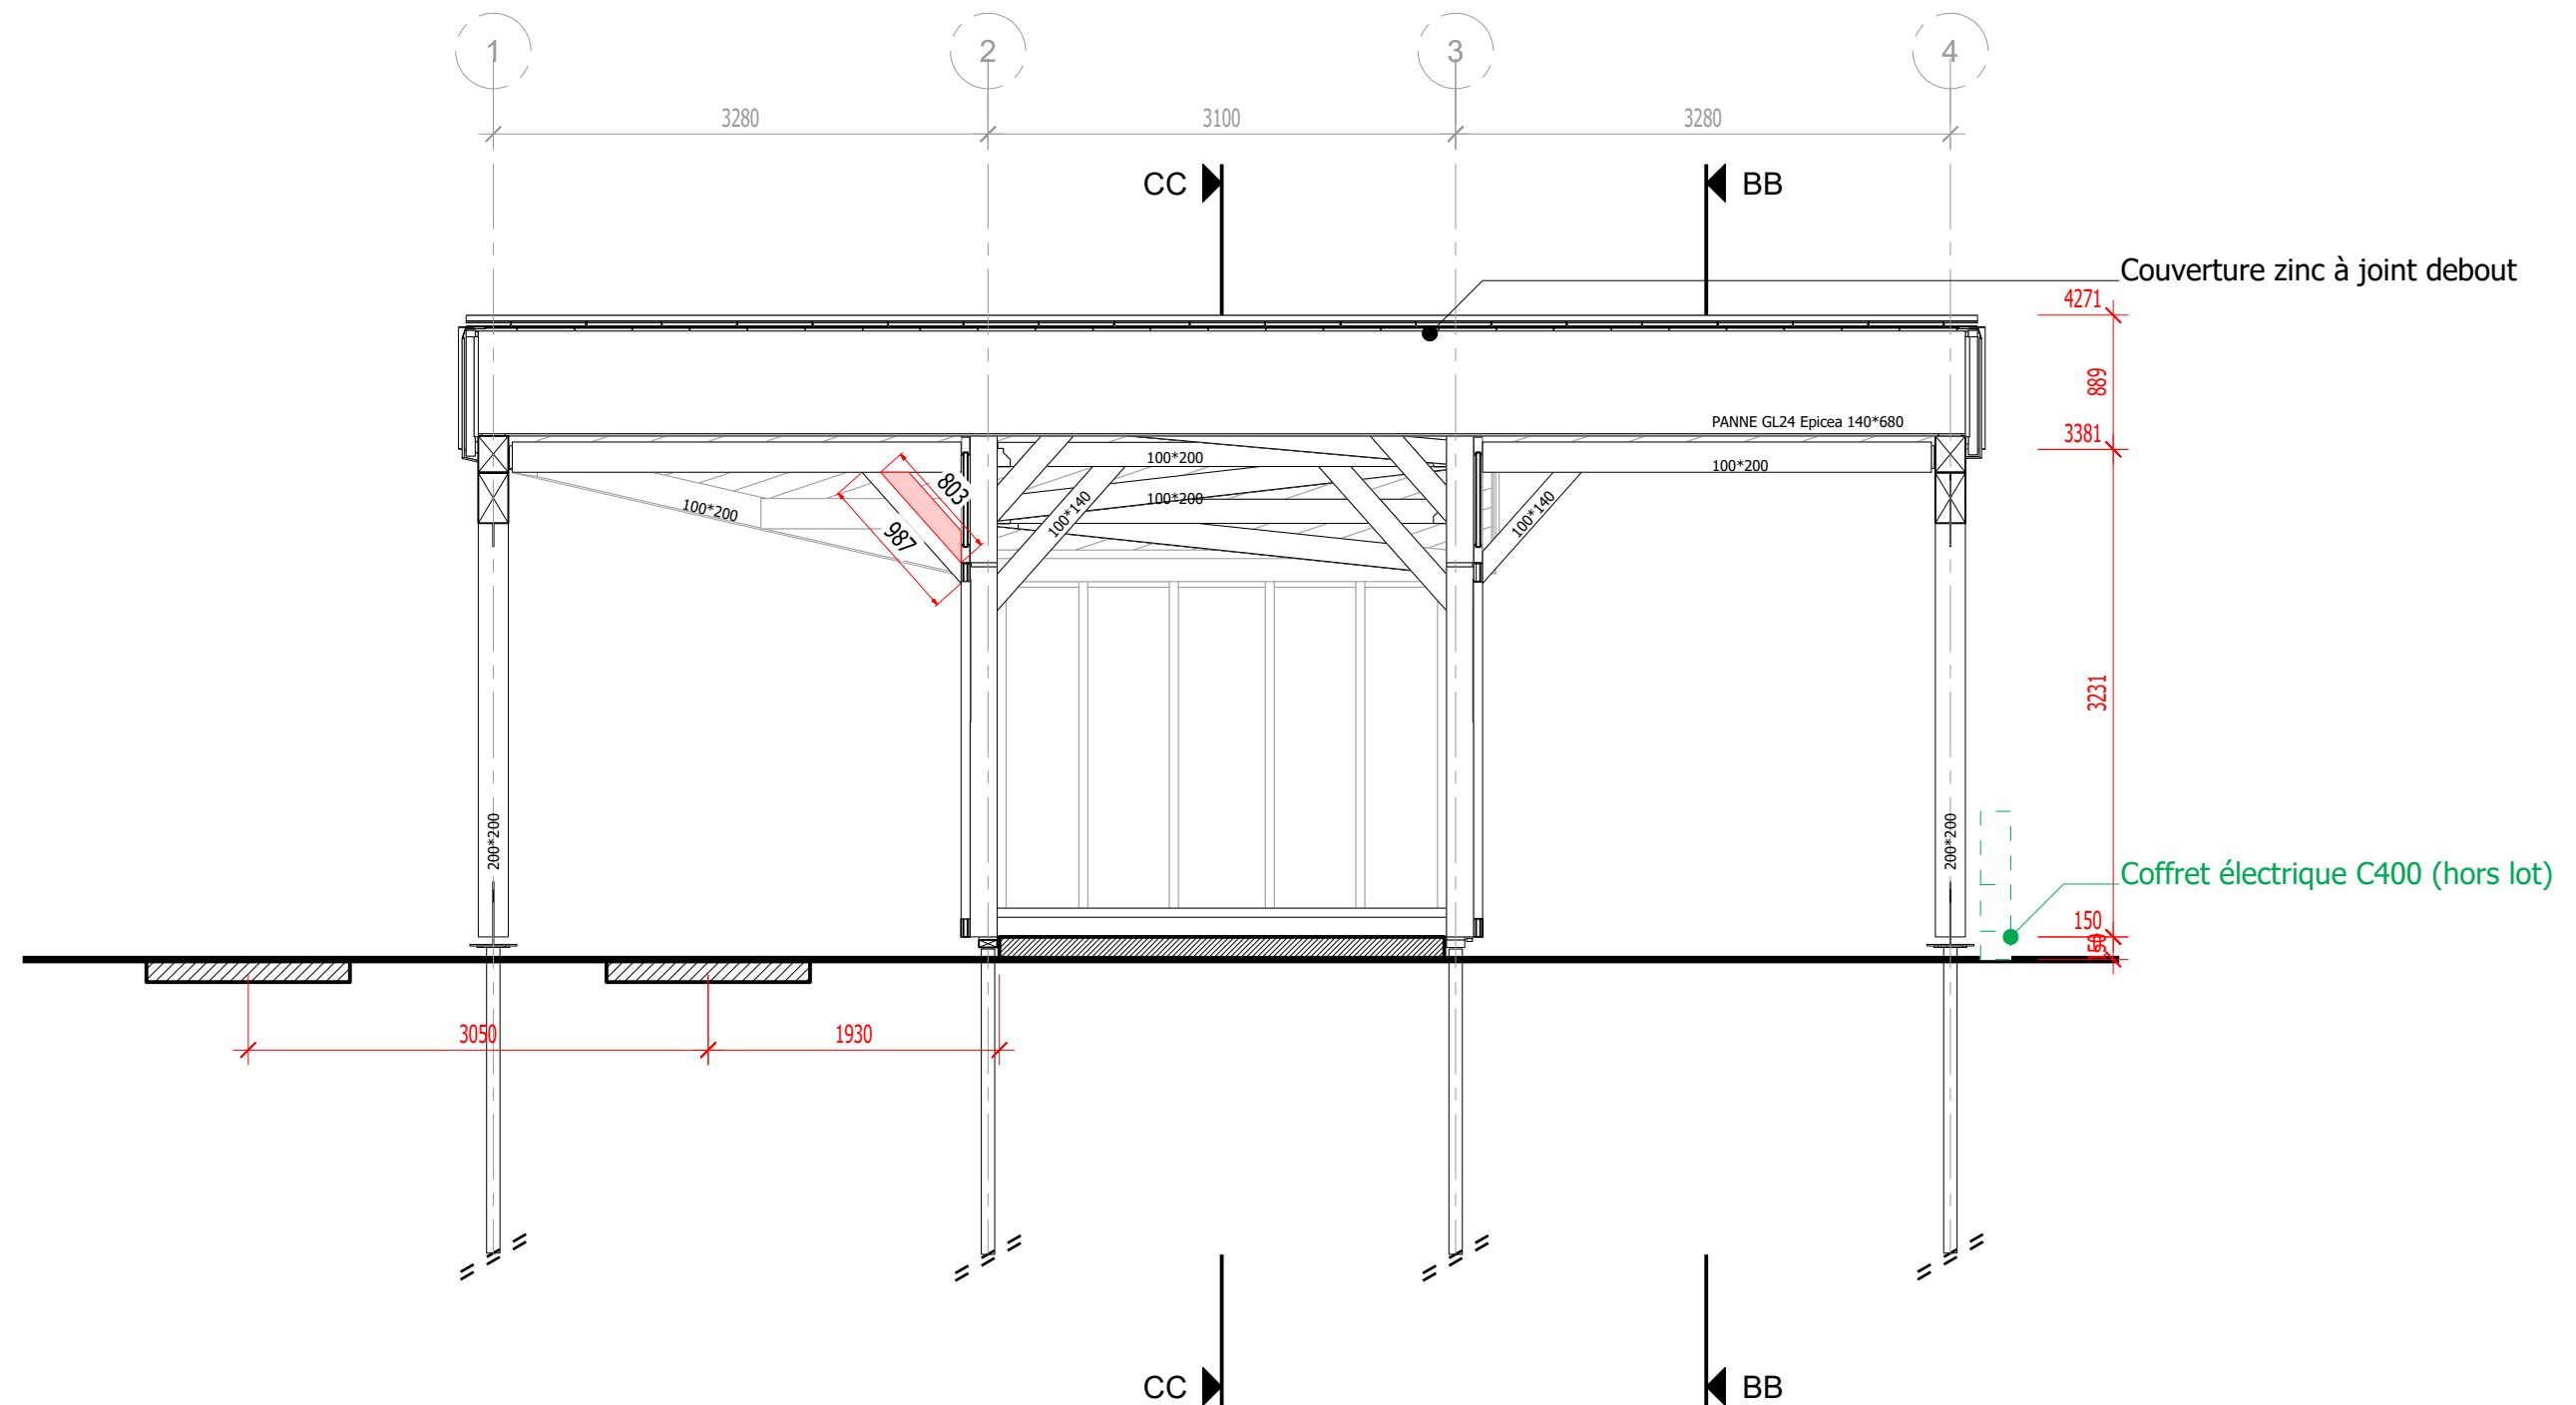

5/10 DOE 04.03.24

URBANLOOP - Coupe AA - Local technique

Gares Urbanloop - Iles de loisirs de Saint Quentin en Yveline - 78190 TRAPPES


Maître d'ouvrage : Commune de SAINT QUENTIN EN YVELINES

Maître d'oeuvre : P. BREDAS Architecte

BET Structure : ISAIAS Ingénierie bois

Cotes en mm - Echelle 100

URBANLOOP

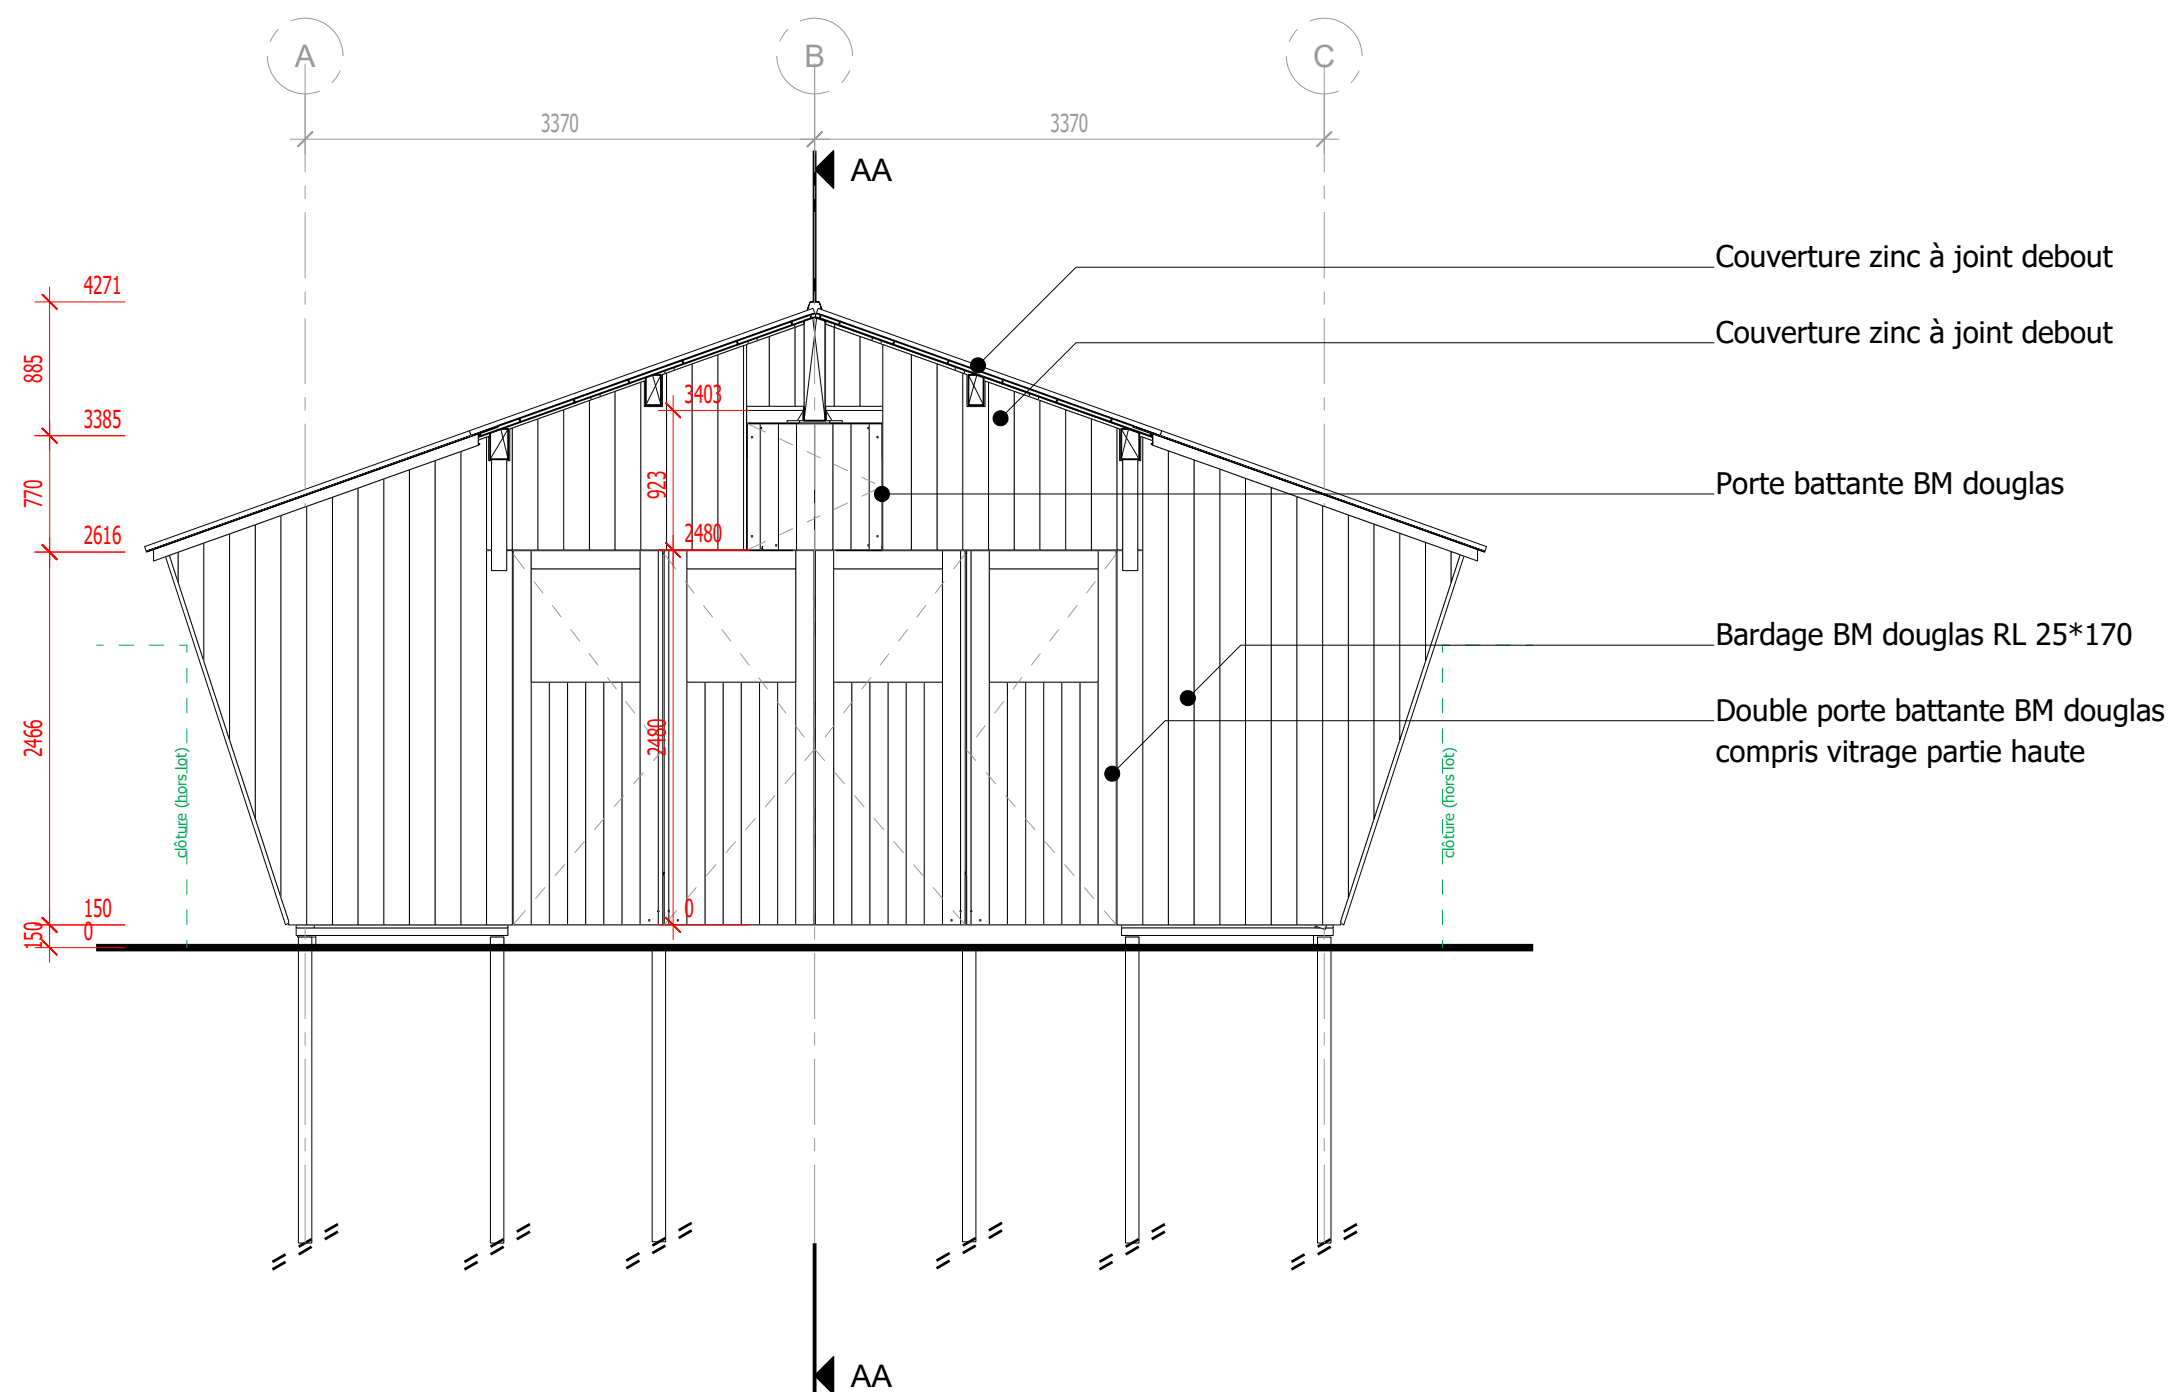

6/10 DOE 04.03.24

URBANLOOP - Coupe BB - Local technique

Gares Urbanloop - Iles de loisirs de Saint Quentin en Yveline - 78190 TRAPPES

Maitre d'ouvrage : Commune de SAINT QUENTIN EN YVELINES


Maitre d'oeuvre : P. BREDAS Architecte

BET Structure : ISAIAS Ingénierie bois

Cotes en mm - Echelle 100

URBANLOOP

Tableau électrique
dimensions à transmettre

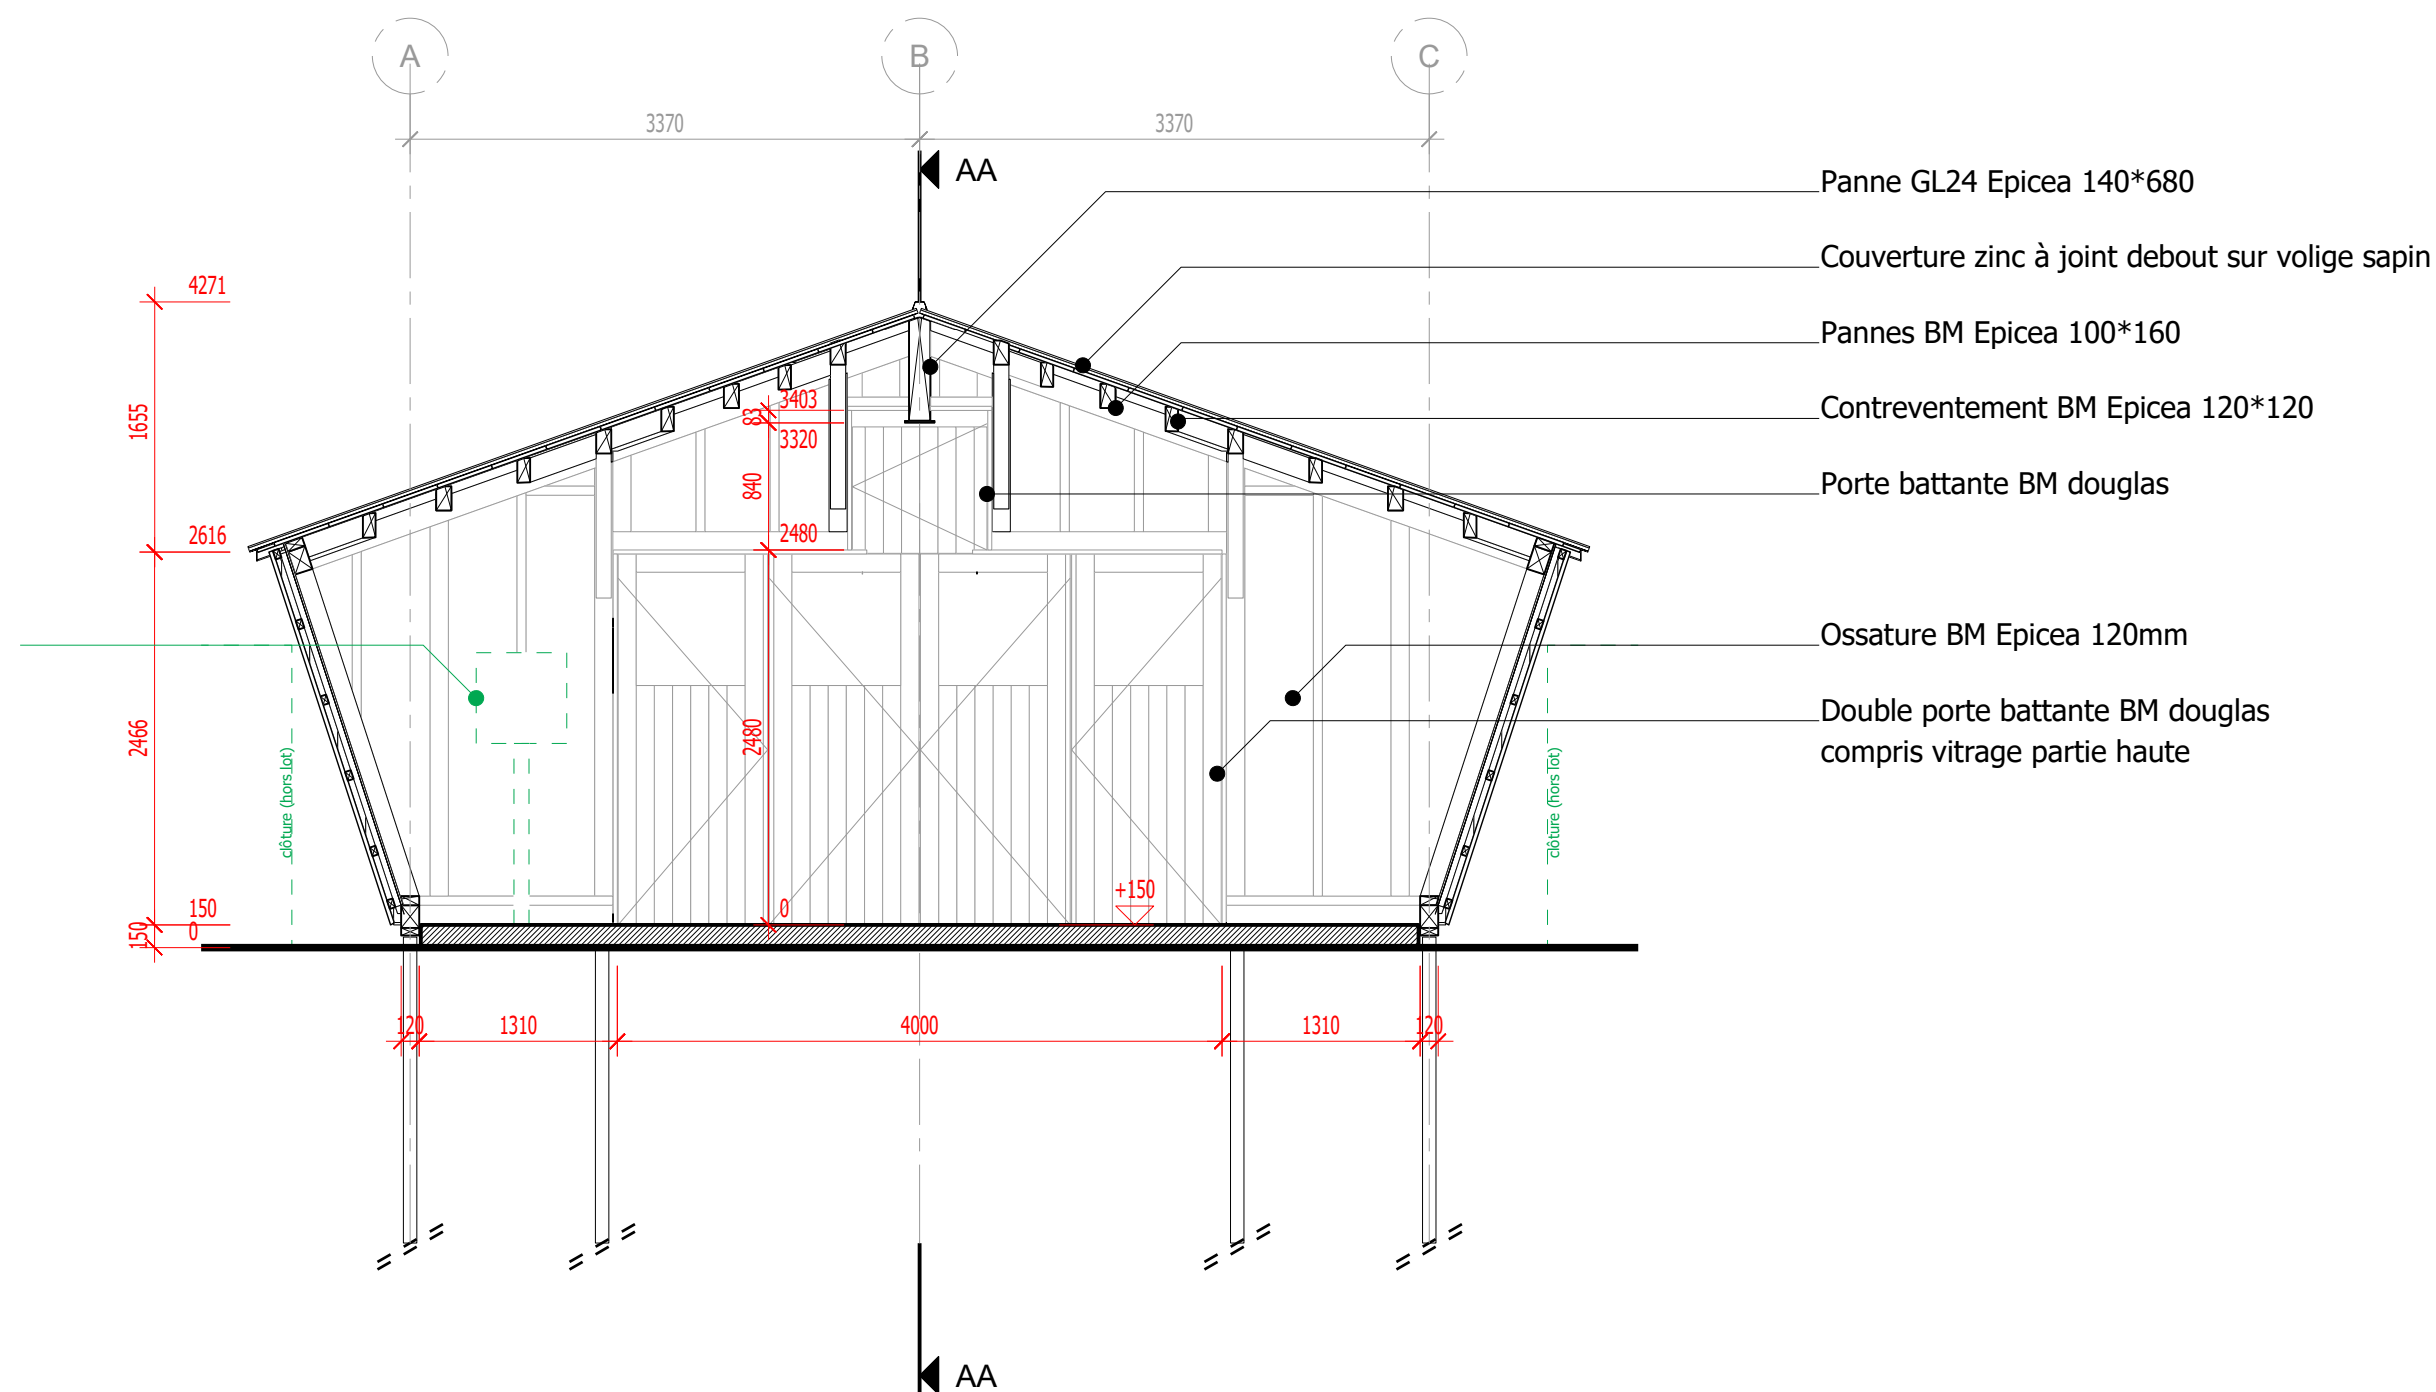

URBANLOOP - Coupe CC - Local technique

Gares Urbanloop - Iles de loisirs de Saint Quentin en Yveline - 78190 TRAPPES

Maitre d'ouvrage : Commune de SAINT QUENTIN EN YVELINES


Maitre d'oeuvre : P. BREDAS Architecte

BET Structure : ISAIAS Ingénierie bois

7/10 DOE 04.03.24

Cotes en mm - Echelle 100

URBANLOOP

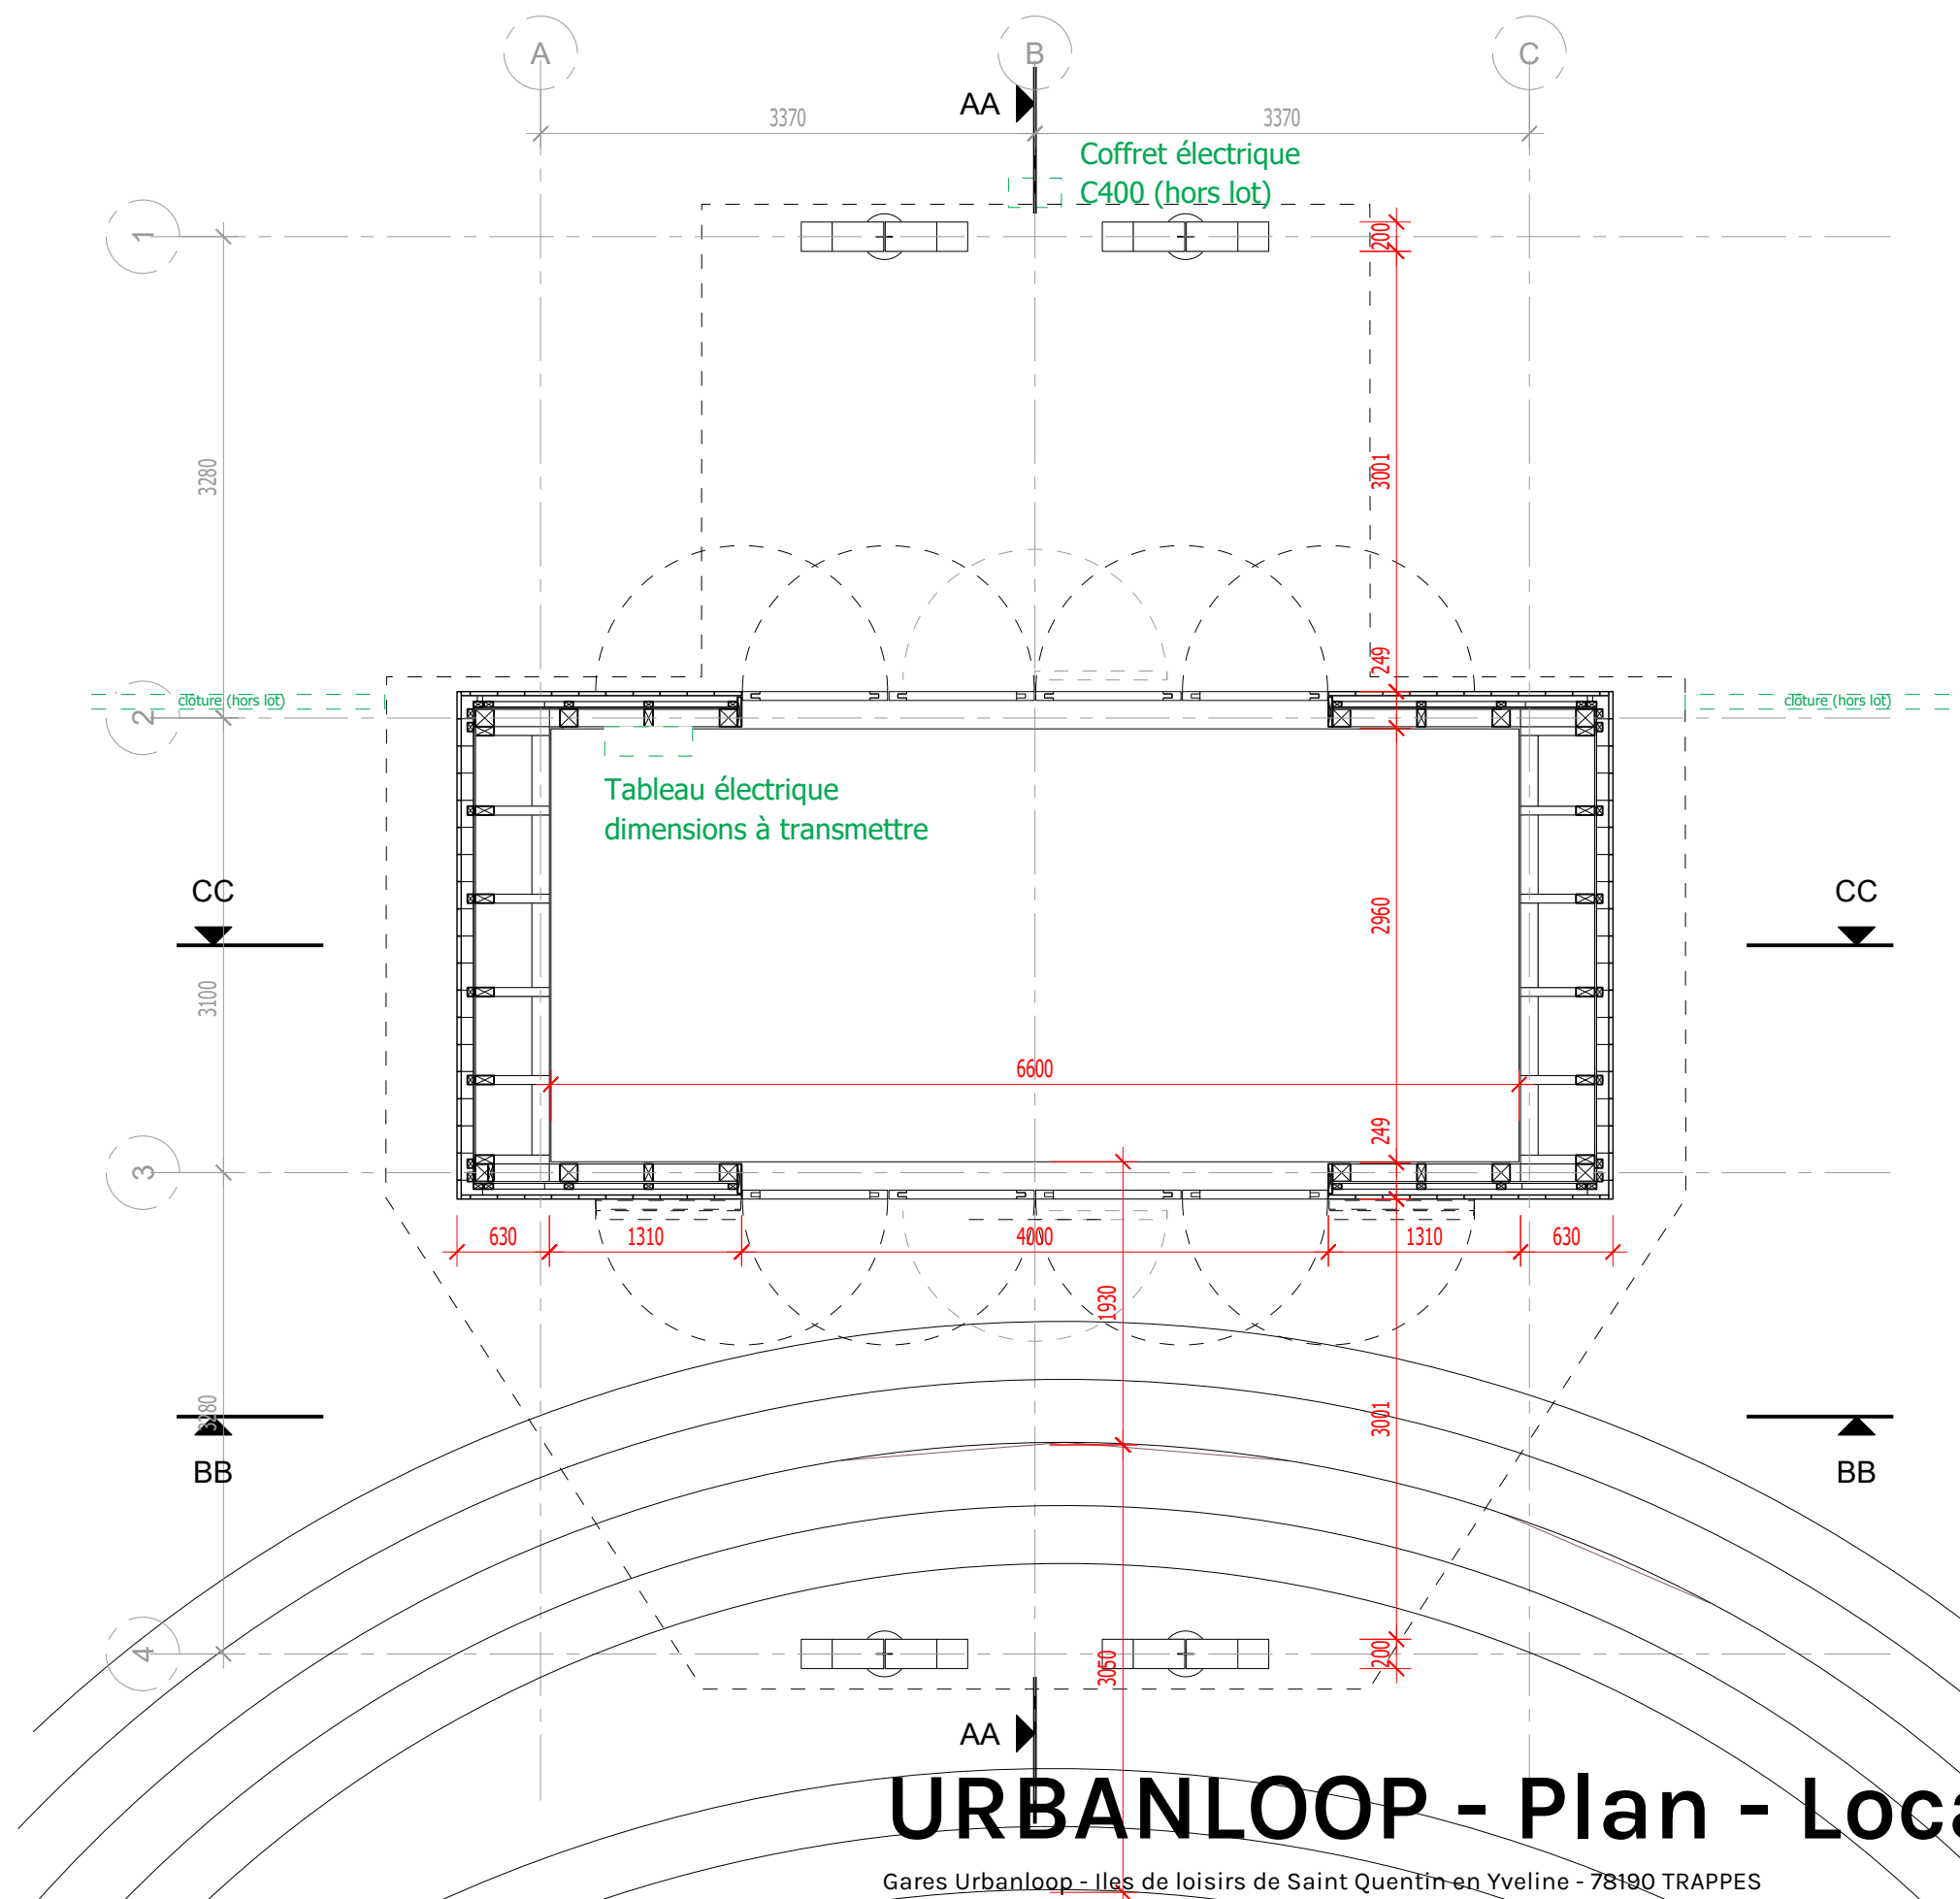

PLAN

URBANLOOP - Plan - Local technique

Gares Urbanloop - Îles de loisirs de Saint Quentin en Yveline - 78190 TRAPPES

Maitre d'ouvrage : Commune de SAINT QUENTIN EN YVELINES


Maitre d'oeuvre : P. BREDAS Architecte

BET Structure : ISAIAS Ingénierie bois

8/10 DOE 04.03.24

Cotes en mm - Echelle 100

URBANLOOP

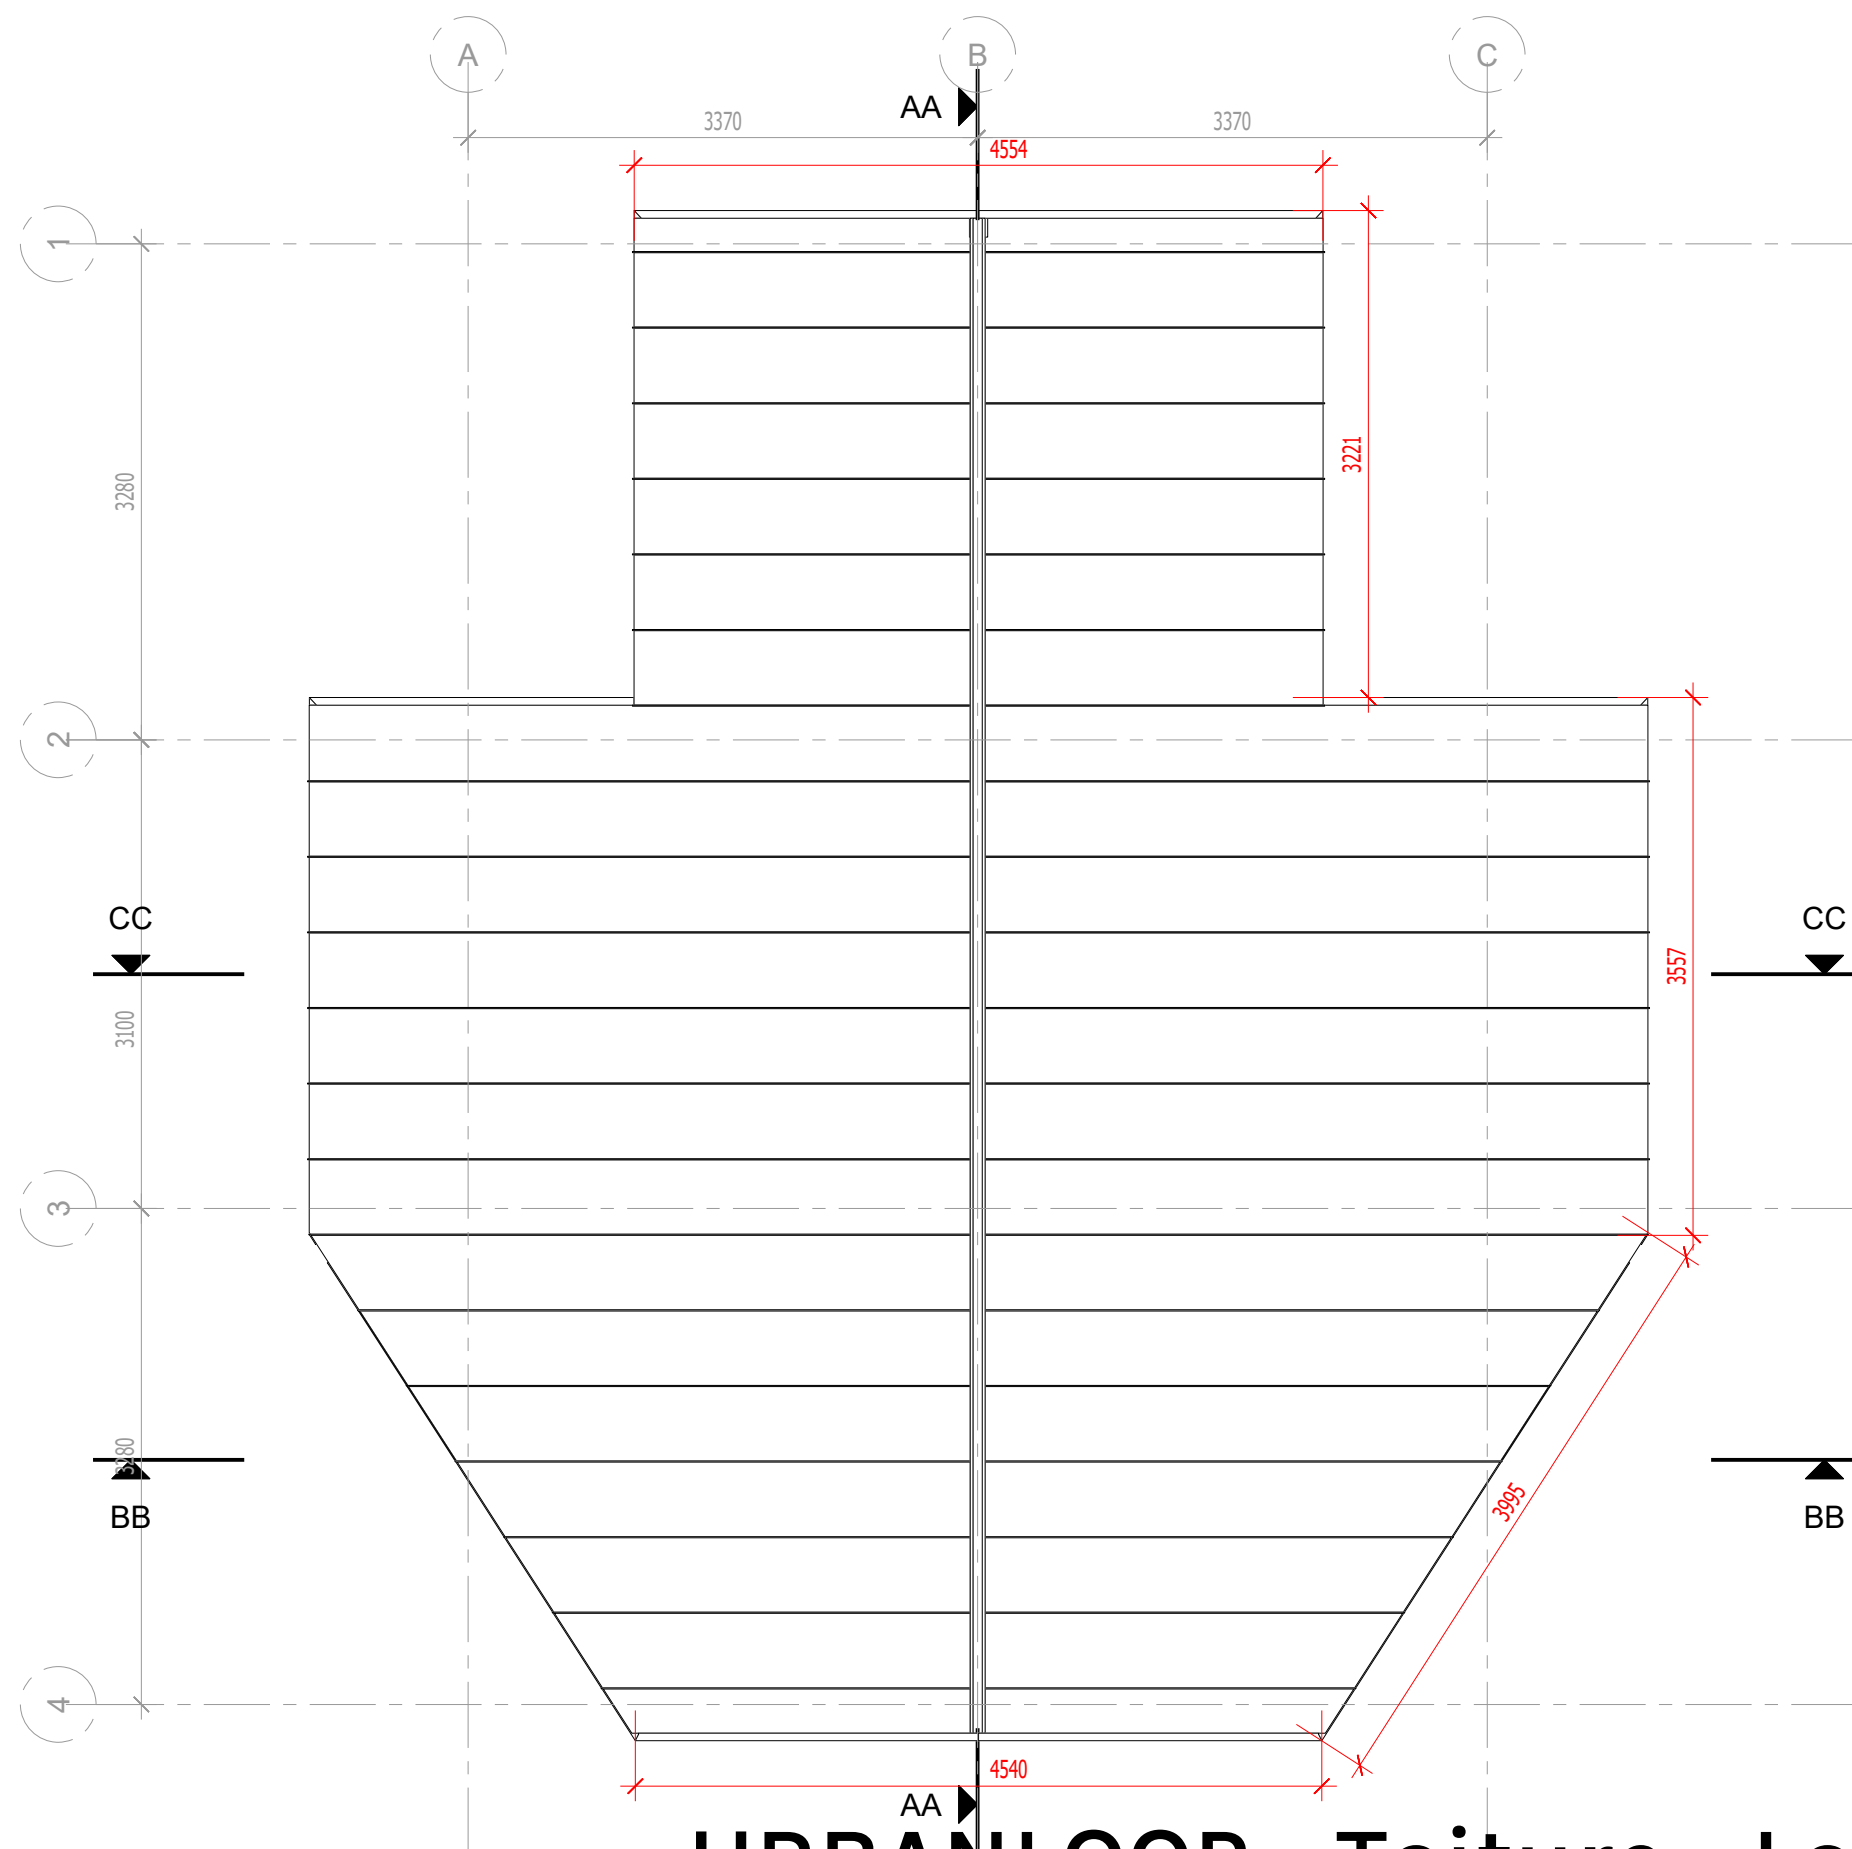

URBANLOOP - Toiture - Local technique

Gares Urbanloop - Iles de loisirs de Saint Quentin en Yveline - 78190 TRAPPES

Maitre d'ouvrage : Commune de SAINT QUENTIN EN YVELINES


Maitre d'oeuvre : P. BREDAS Architecte

BET Structure : ISAIAS Ingénierie bois

9/10 DOE 04.03.24

Cotes en mm - Echelle 100

URBANLOOP

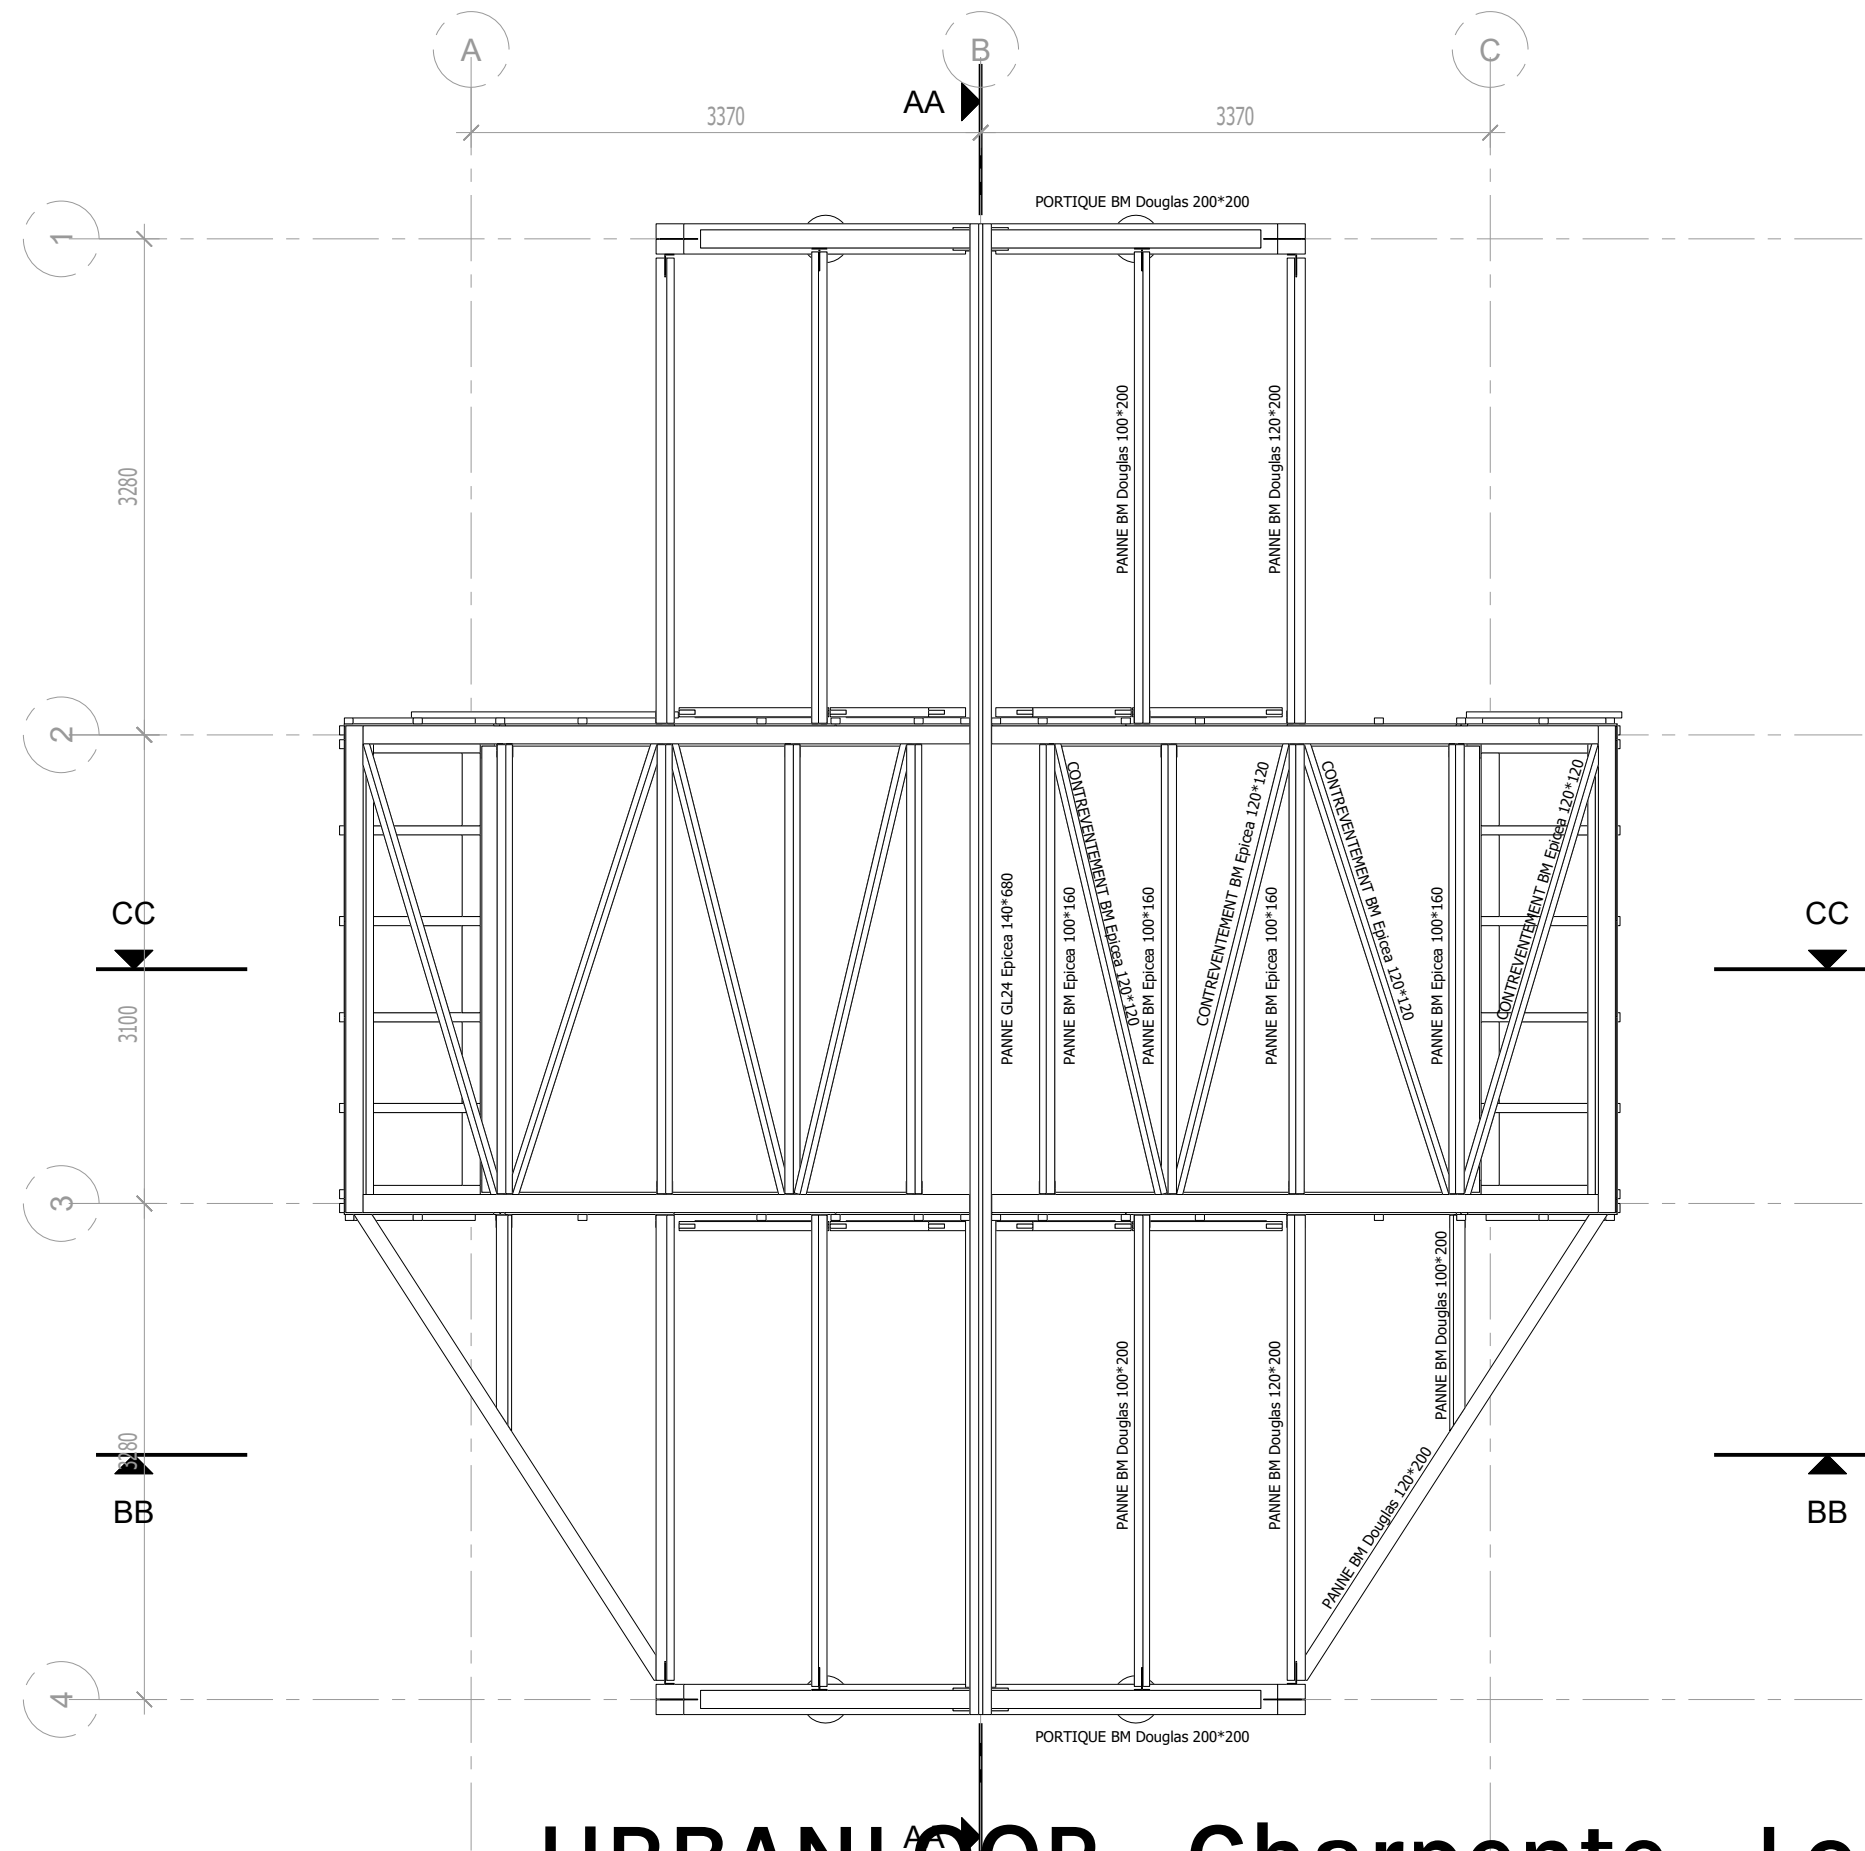

URBANLOOP - Charpente - Local technique

Gares Urbanloop - Iles de loisirs de Saint Quentin en Yveline - 78190 TRAPPES

Maitre d'ouvrage : Commune de SAINT QUENTIN EN YVELINES

Maitre d'oeuvre : P. BREDAS Architecte

BET Structure : ISAIAS Ingénierie bois

10/10 DOE 04.03.24

Cotes en mm - Echelle 100

URBANLOOP