



PLAN MASSE EXISTANT - éch : 1 : 200

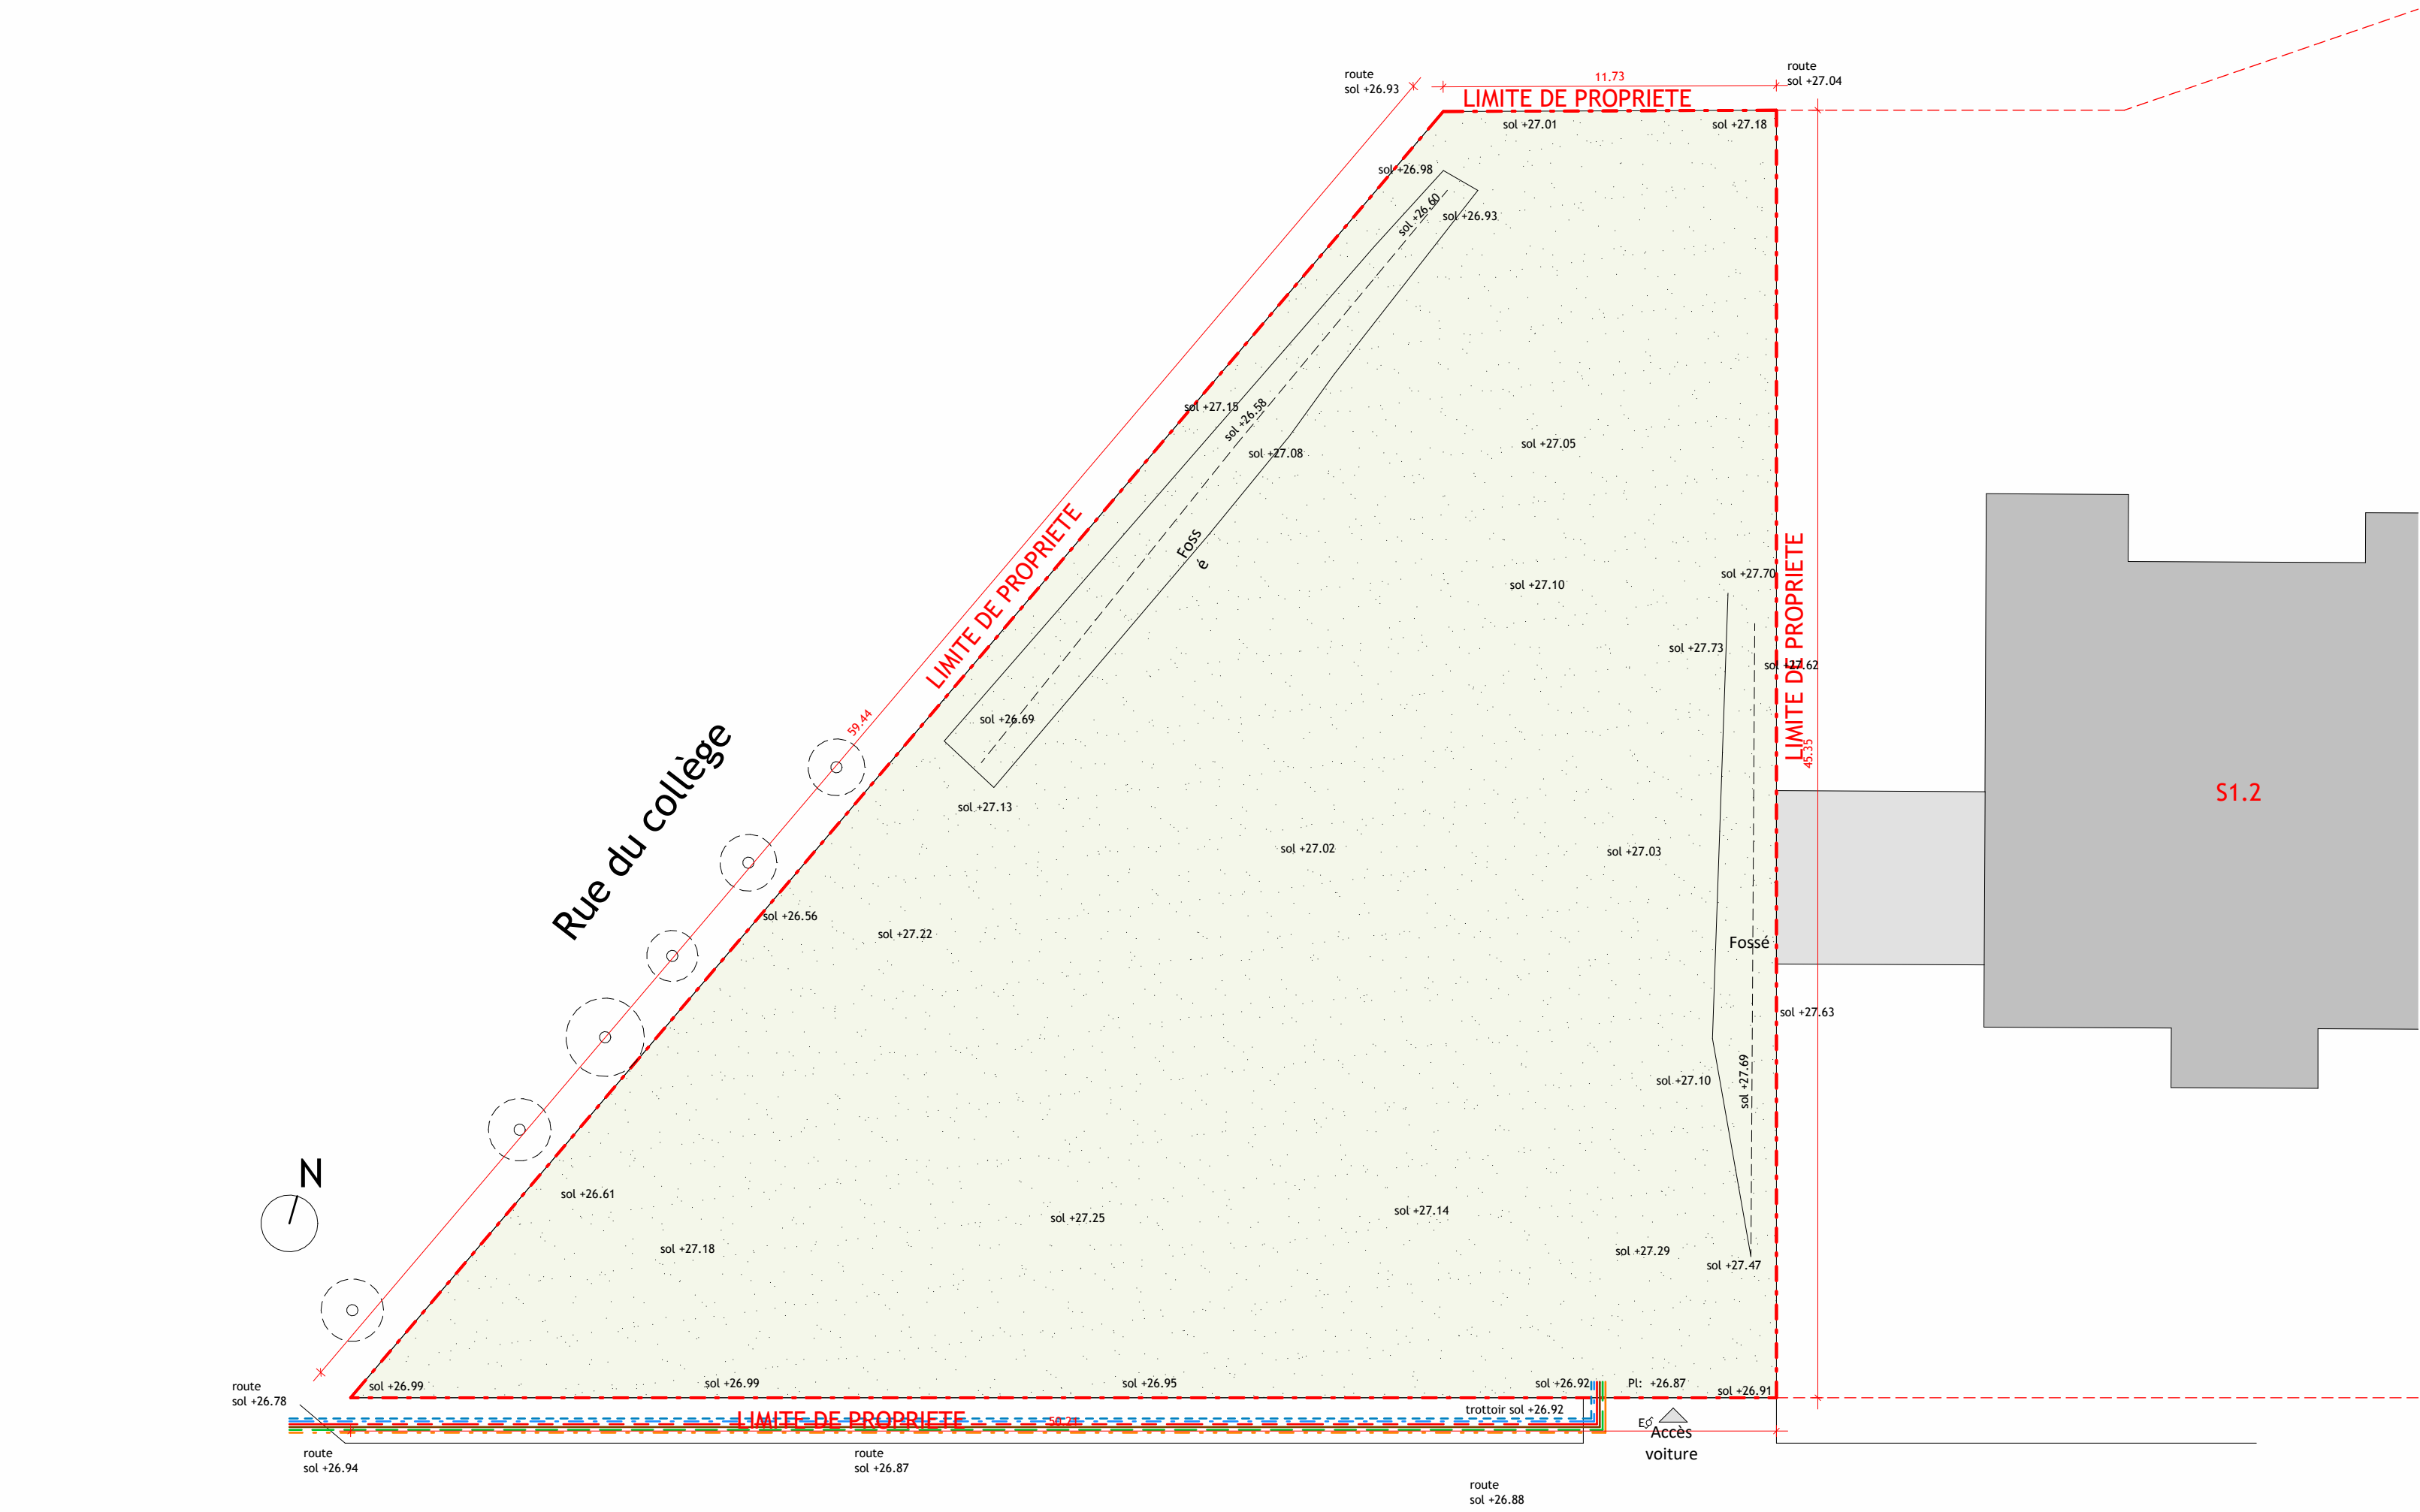


Voie interne au parc d'activité

Plan Masse PROJET - éch : 1 : 200

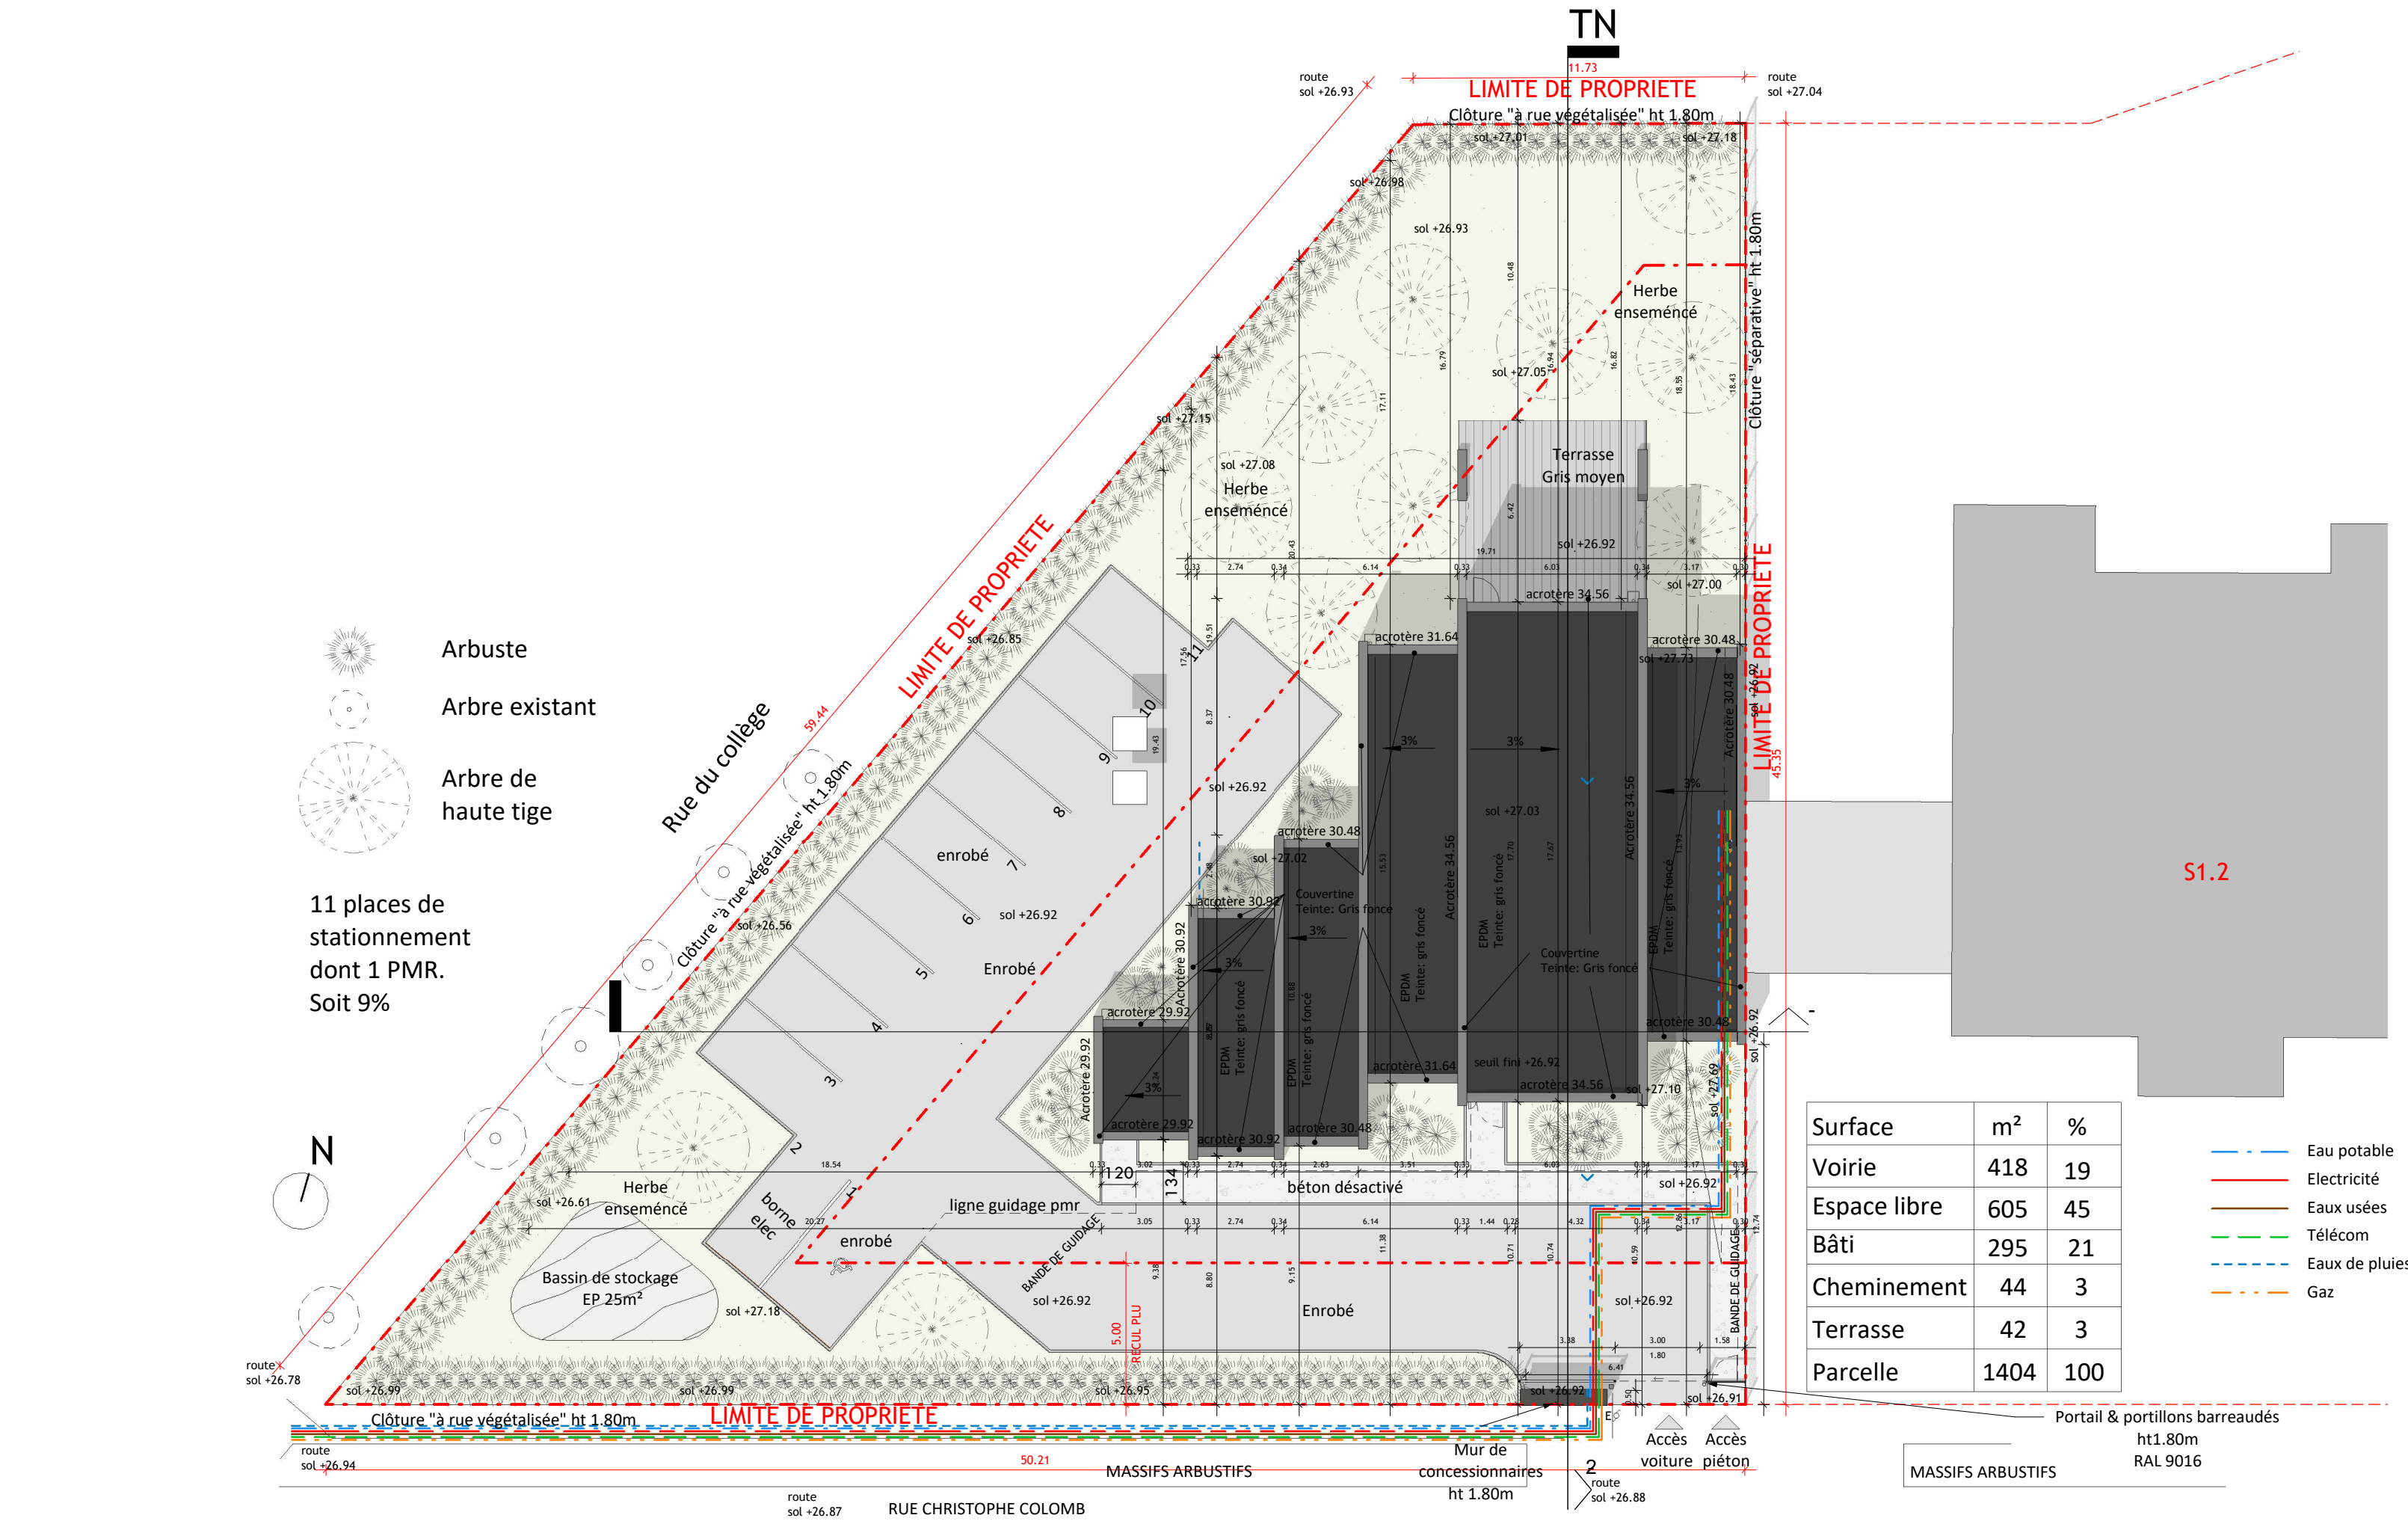

Plan Masse GLOBAL - éch : 1 : 1000

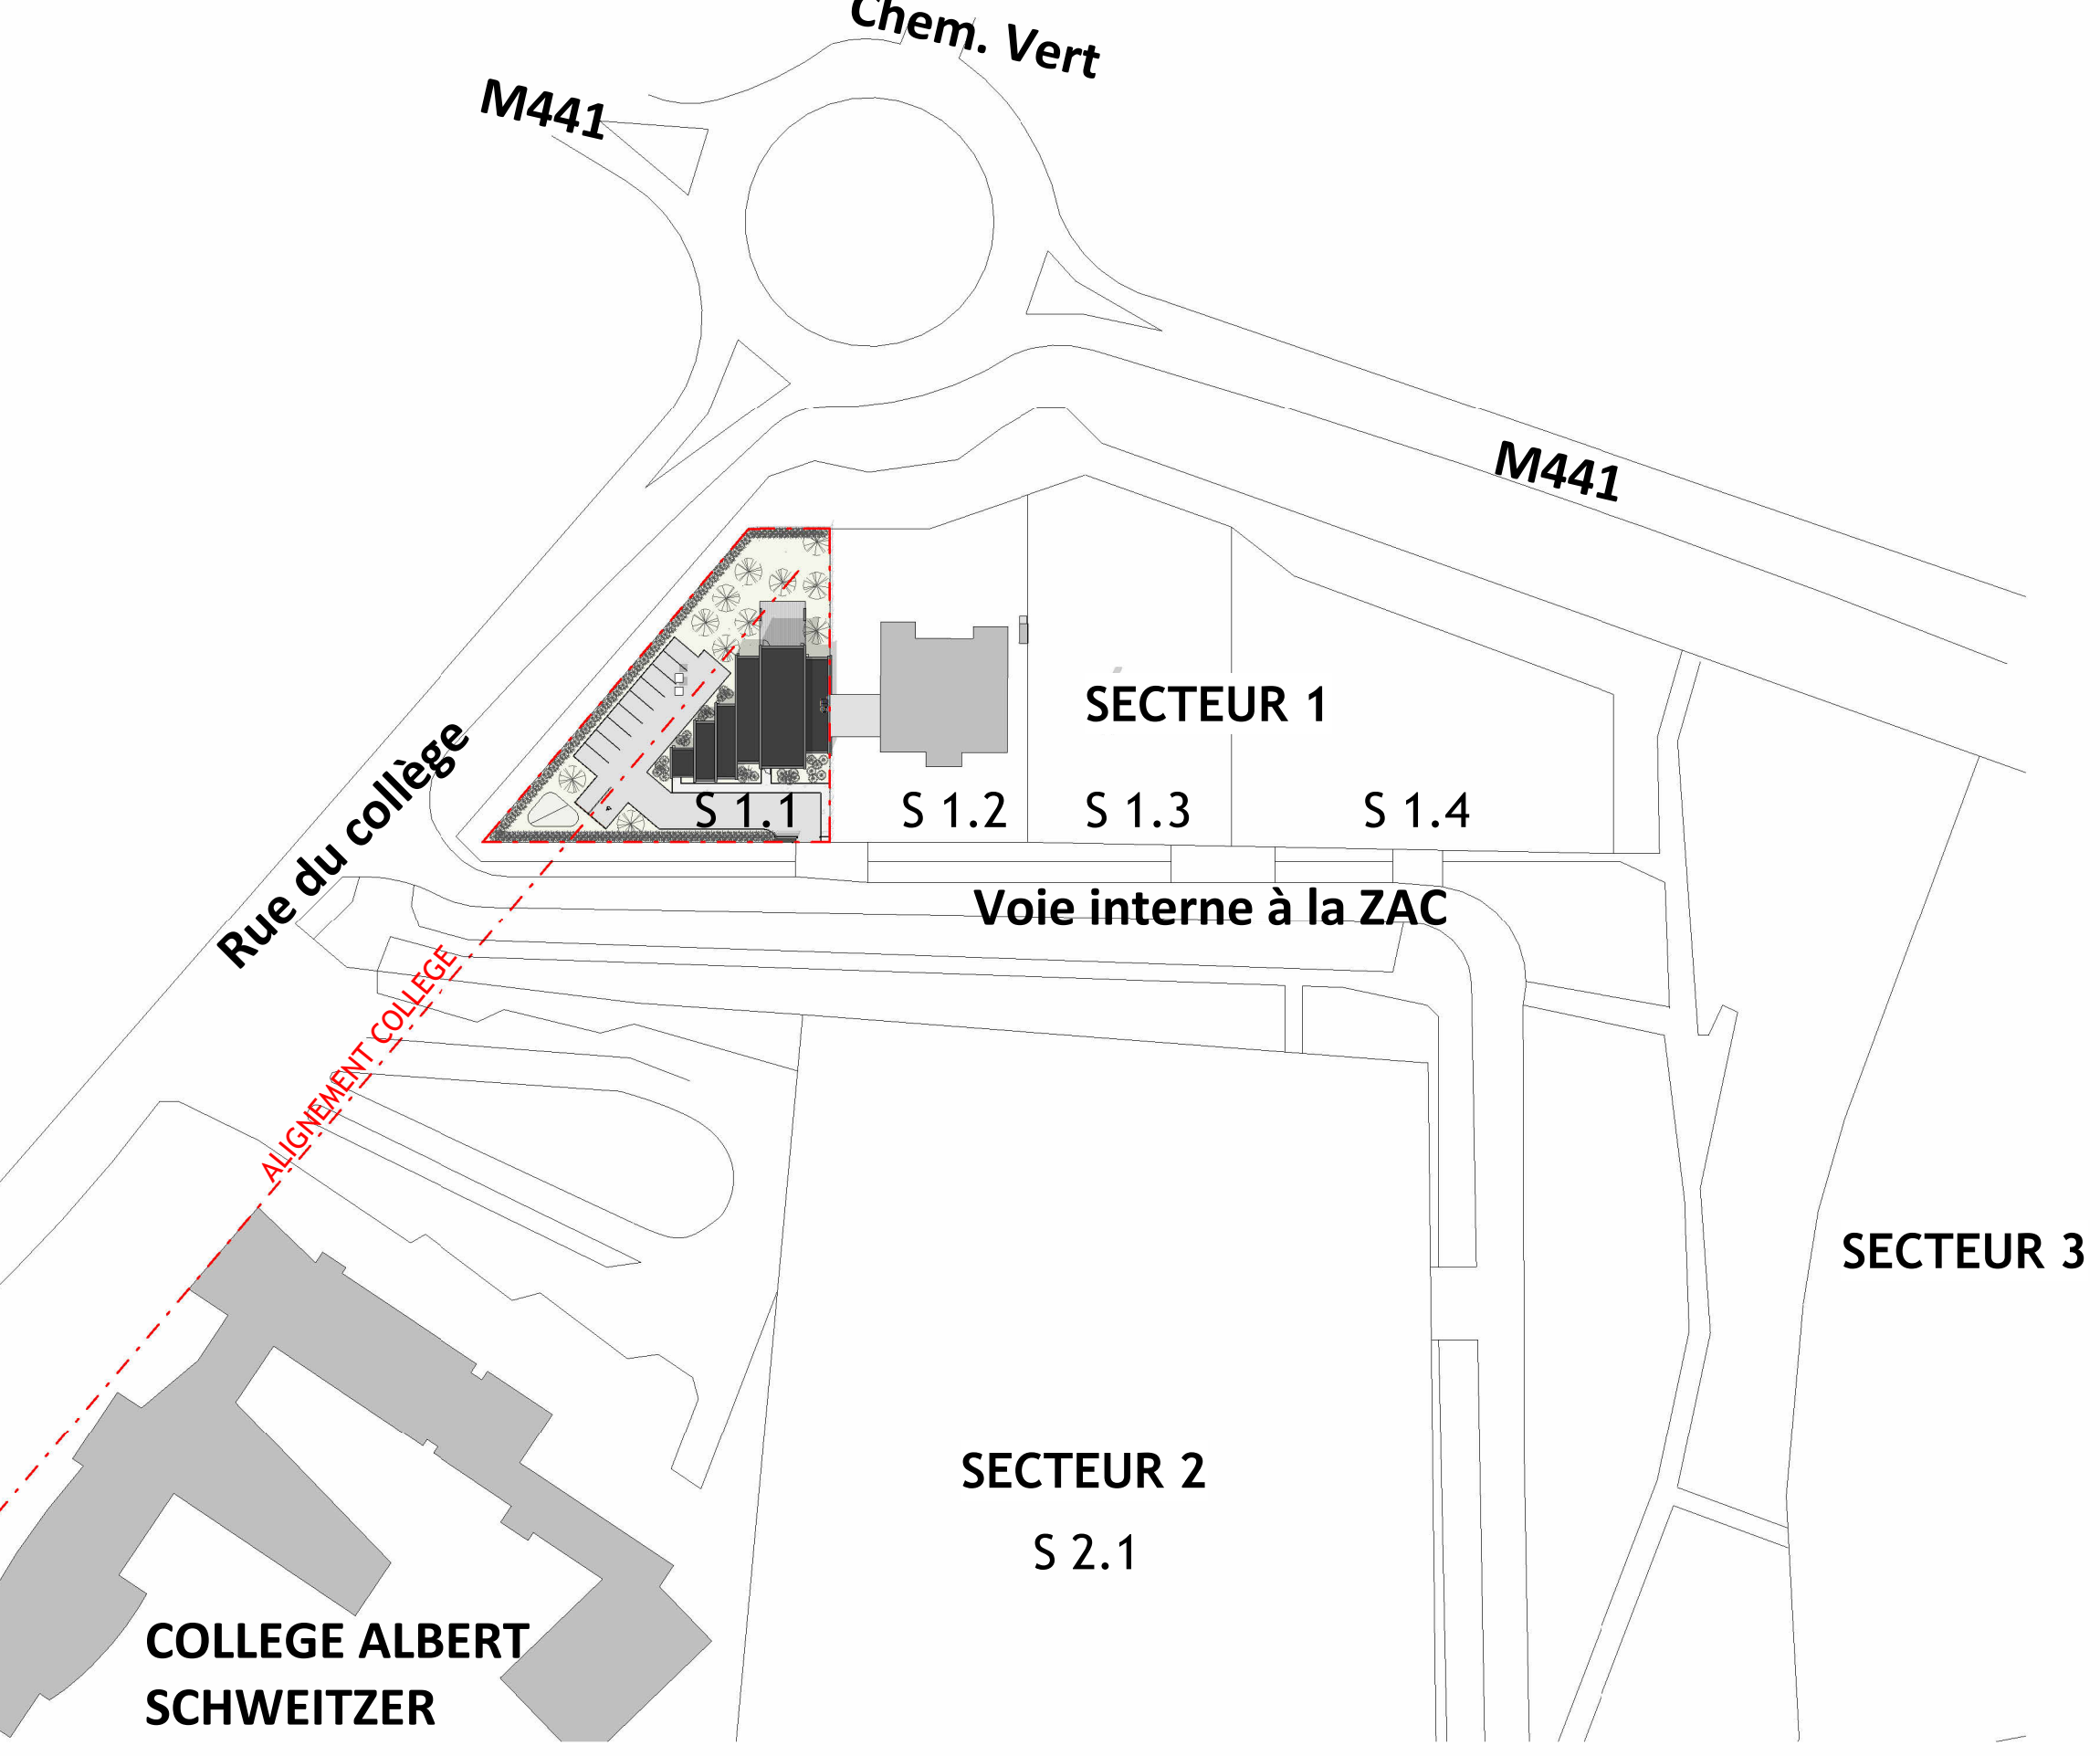

Département du Nord
COMMUNE DE LA BASSEE - 59 051

SIEGE SOCIAL WORKEEZ
Rue Christophe Colomb, ZAC Trois maisons, La Bassée

DOSSIER MARCHE

PLAN MASSE EXISTANT/PROJET

MAÎTRE D'OUVRAGE :
M. Laurent Legrain
21 rue d'estaires
59 480 LA BASSEE
064770191
l.legrain@tweetemploi.fr

ARCHITECTE :
PIXL ARCHITECTES
1, rue Frédéric Mottet
59 000 LILLE
Tél : 06 07 38 94 26
pixlarchitectes@gmail.com

Modifications			Indice	Date
phase DM	échelle Comme indiqué	date 15/05/23	1.2	
Réf. plan	Affaire 2103			