
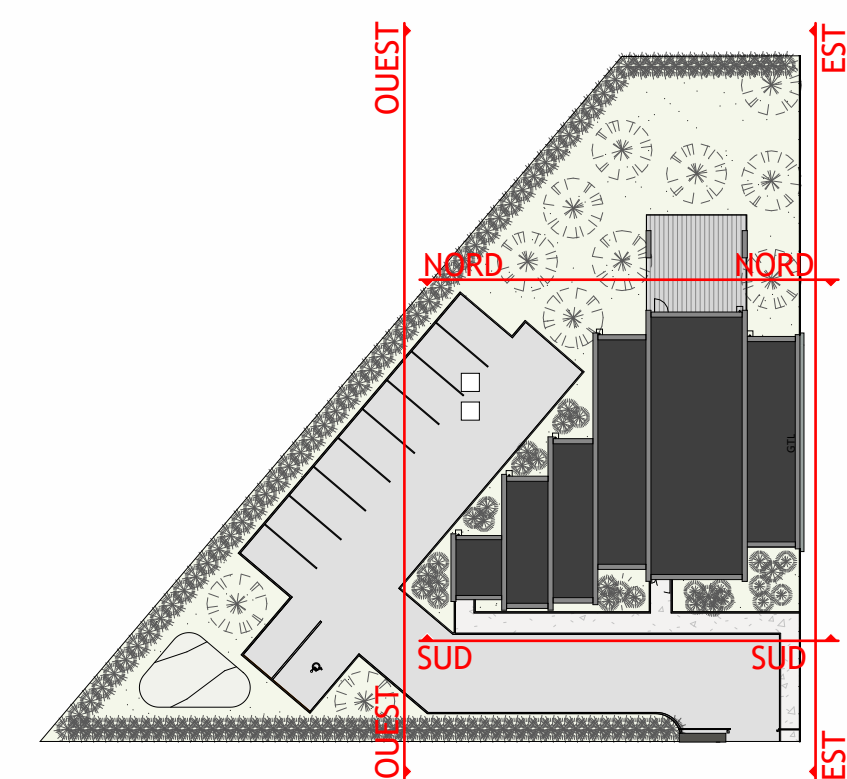
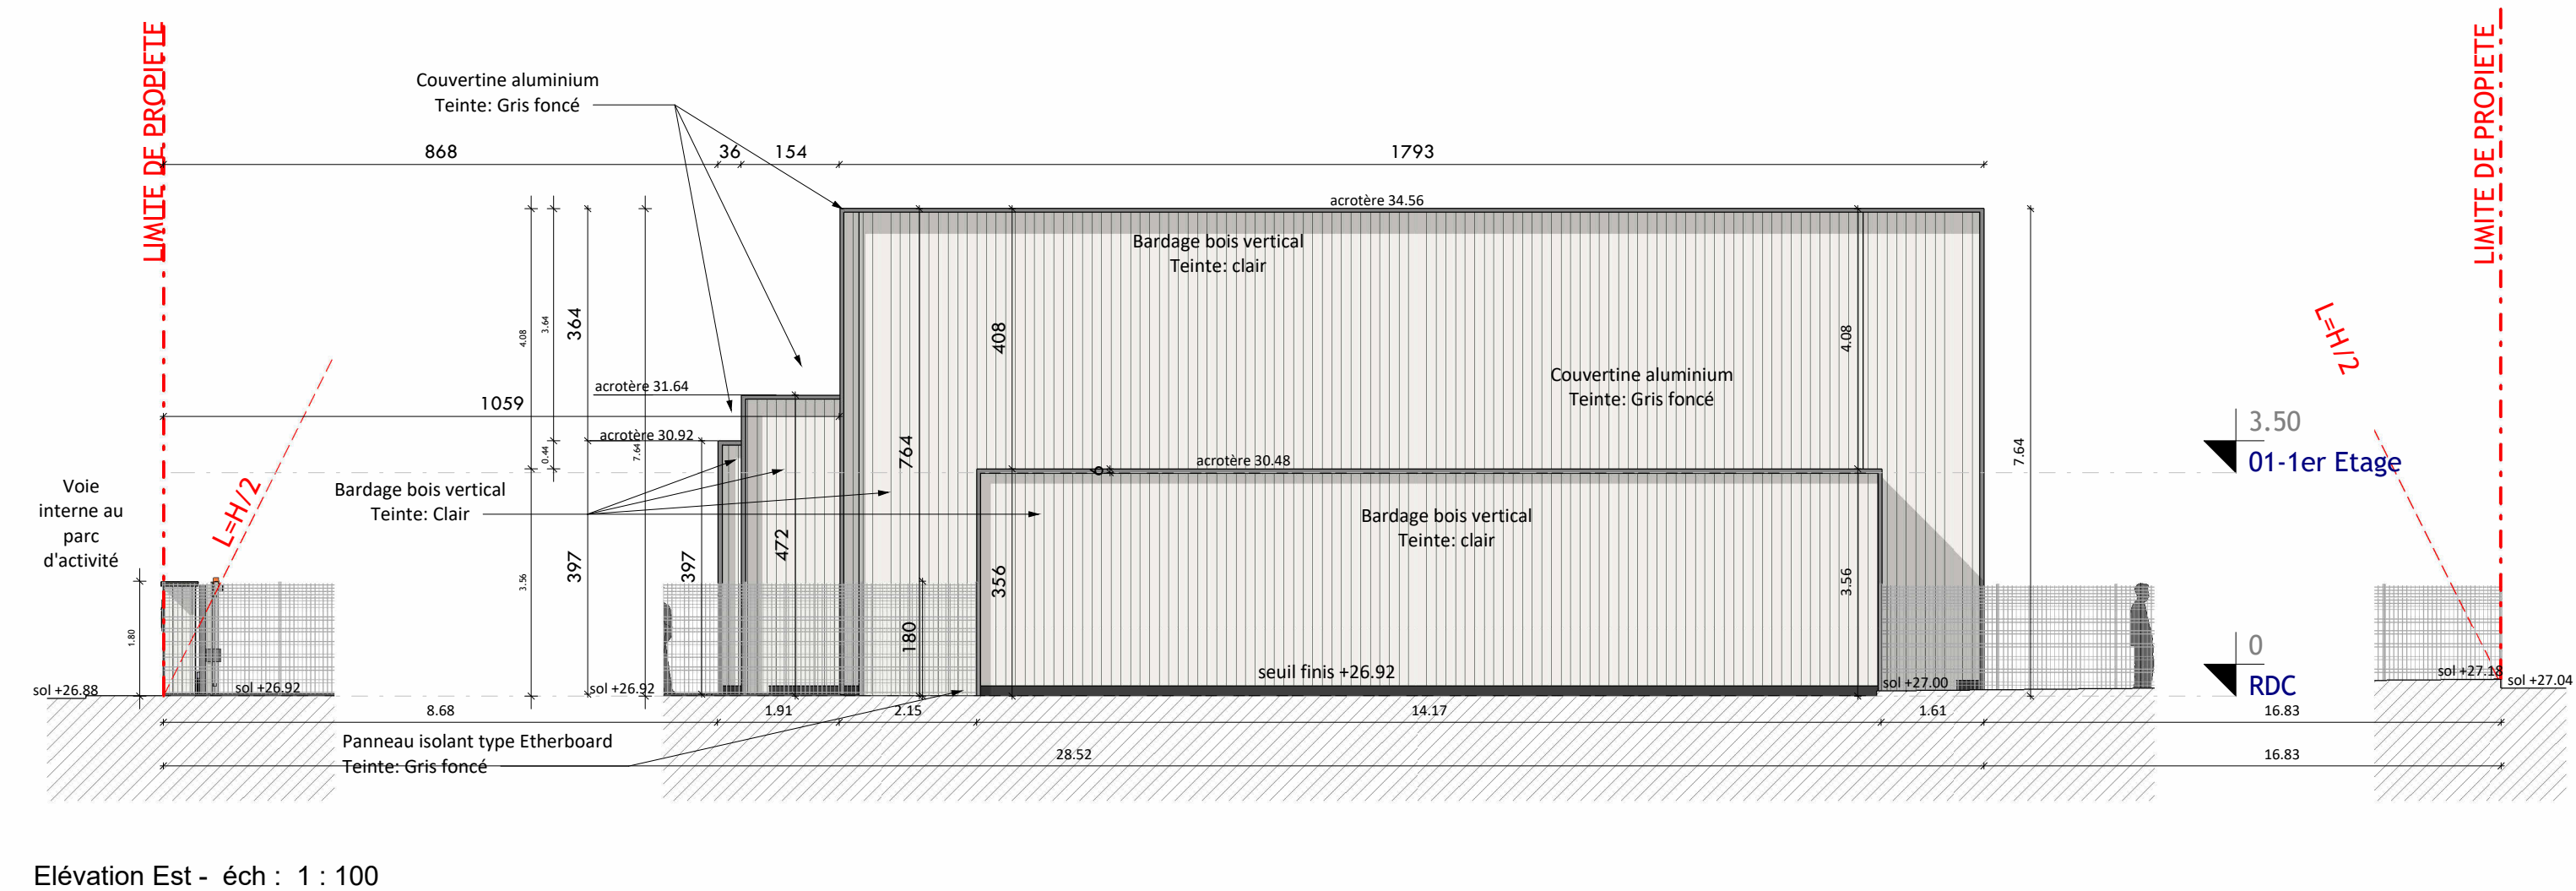
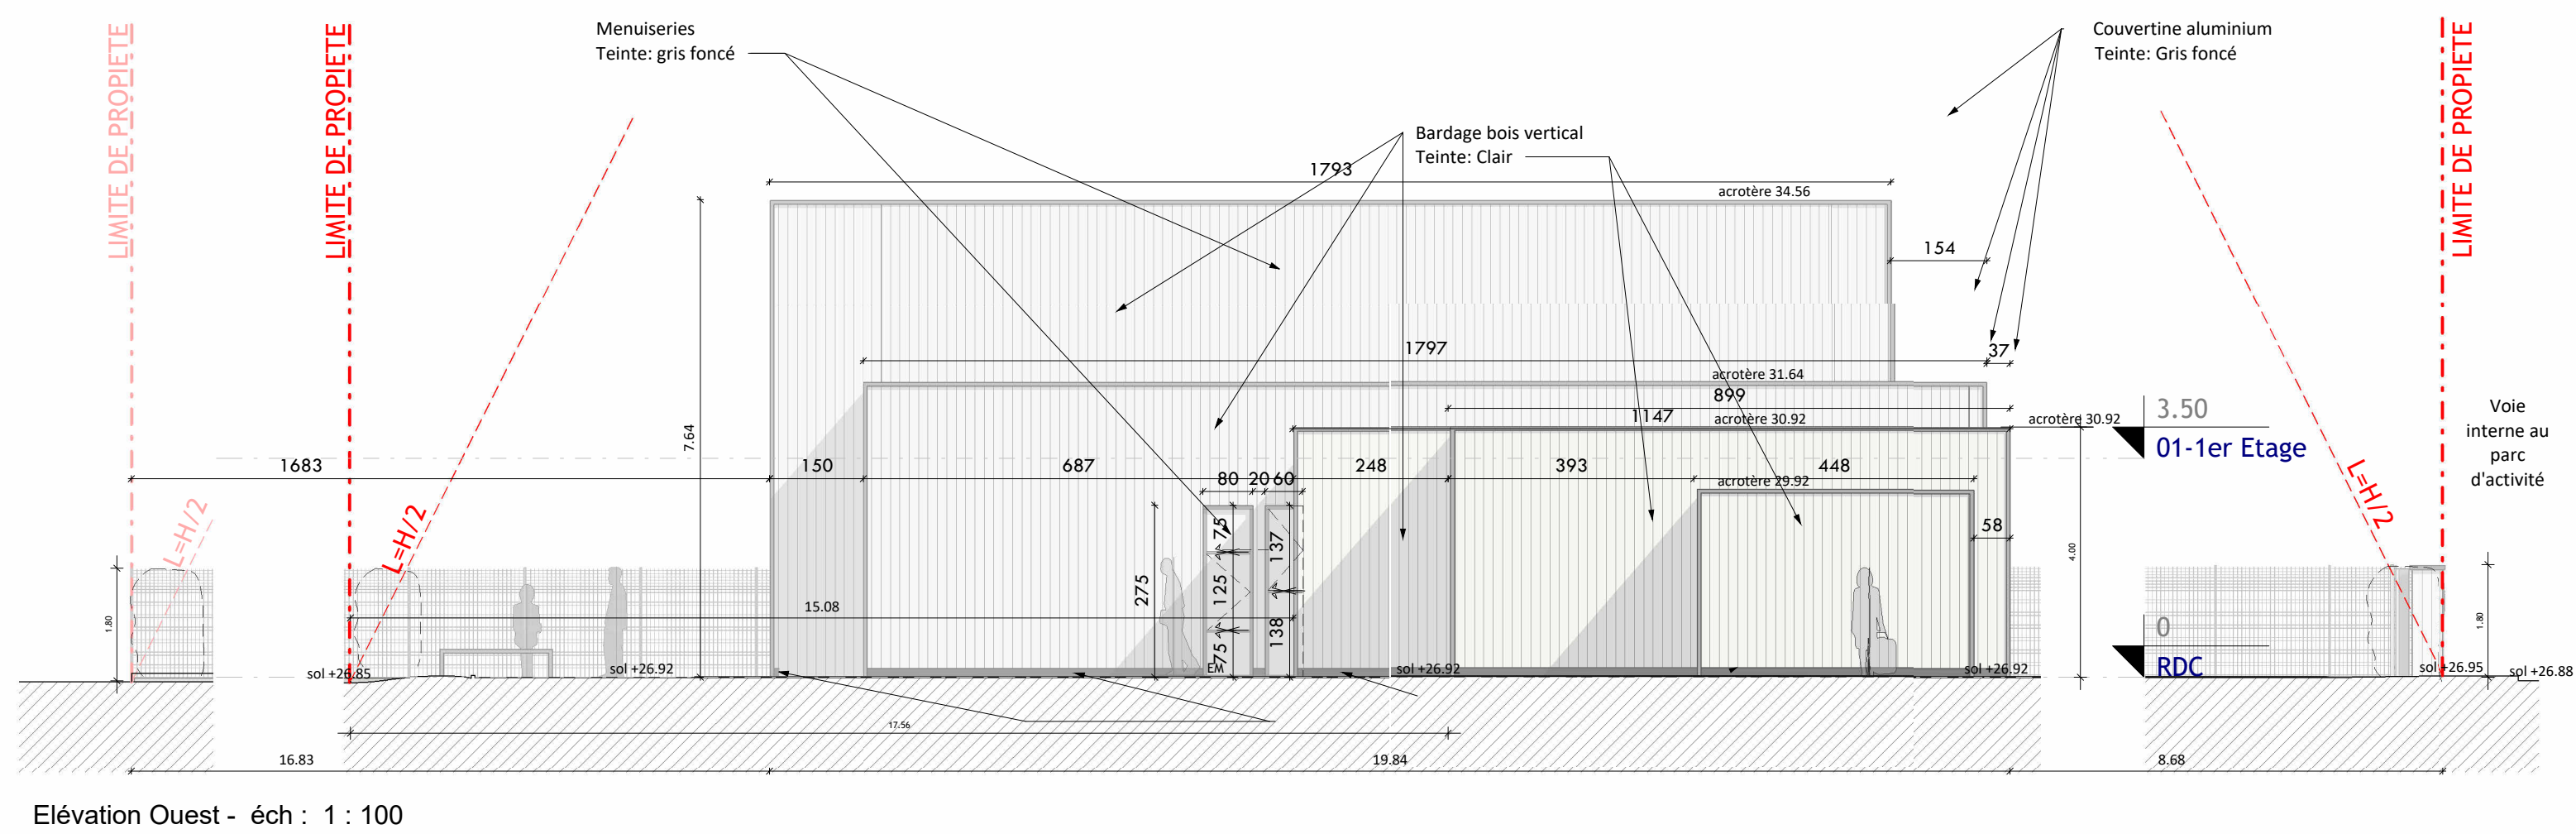
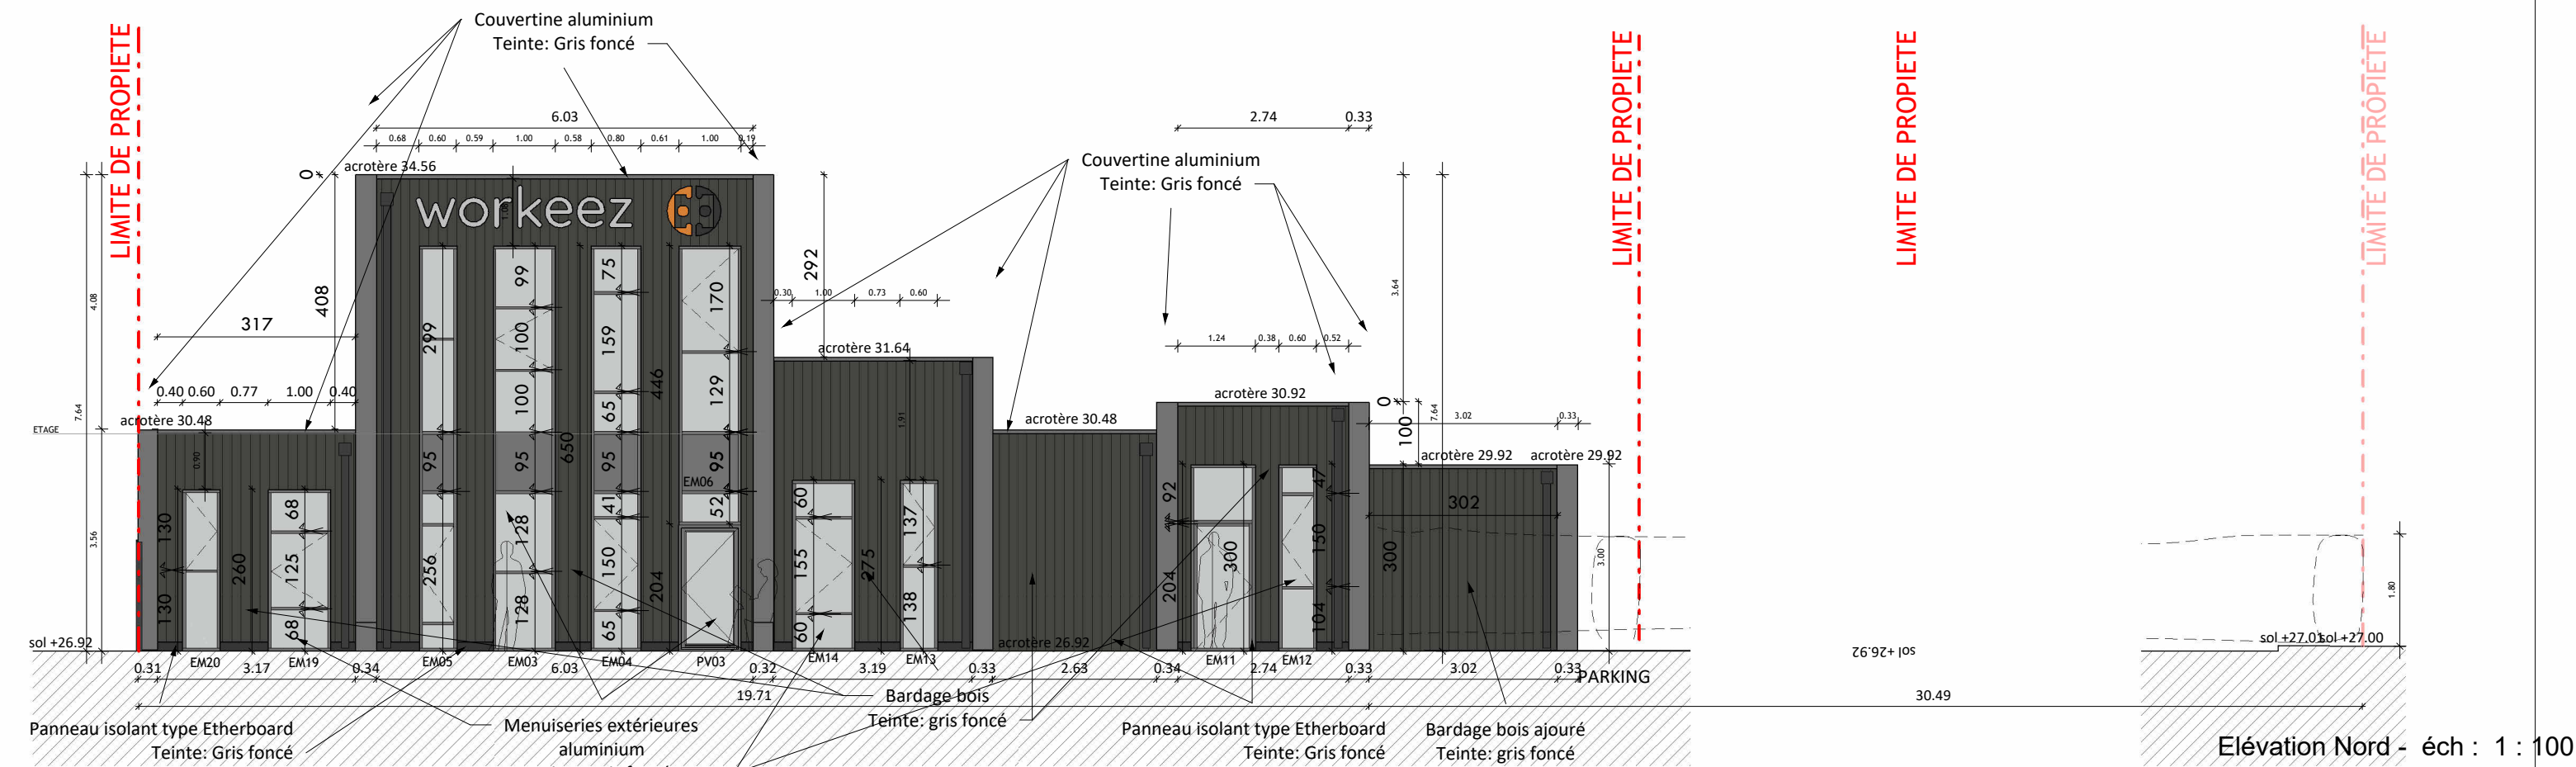


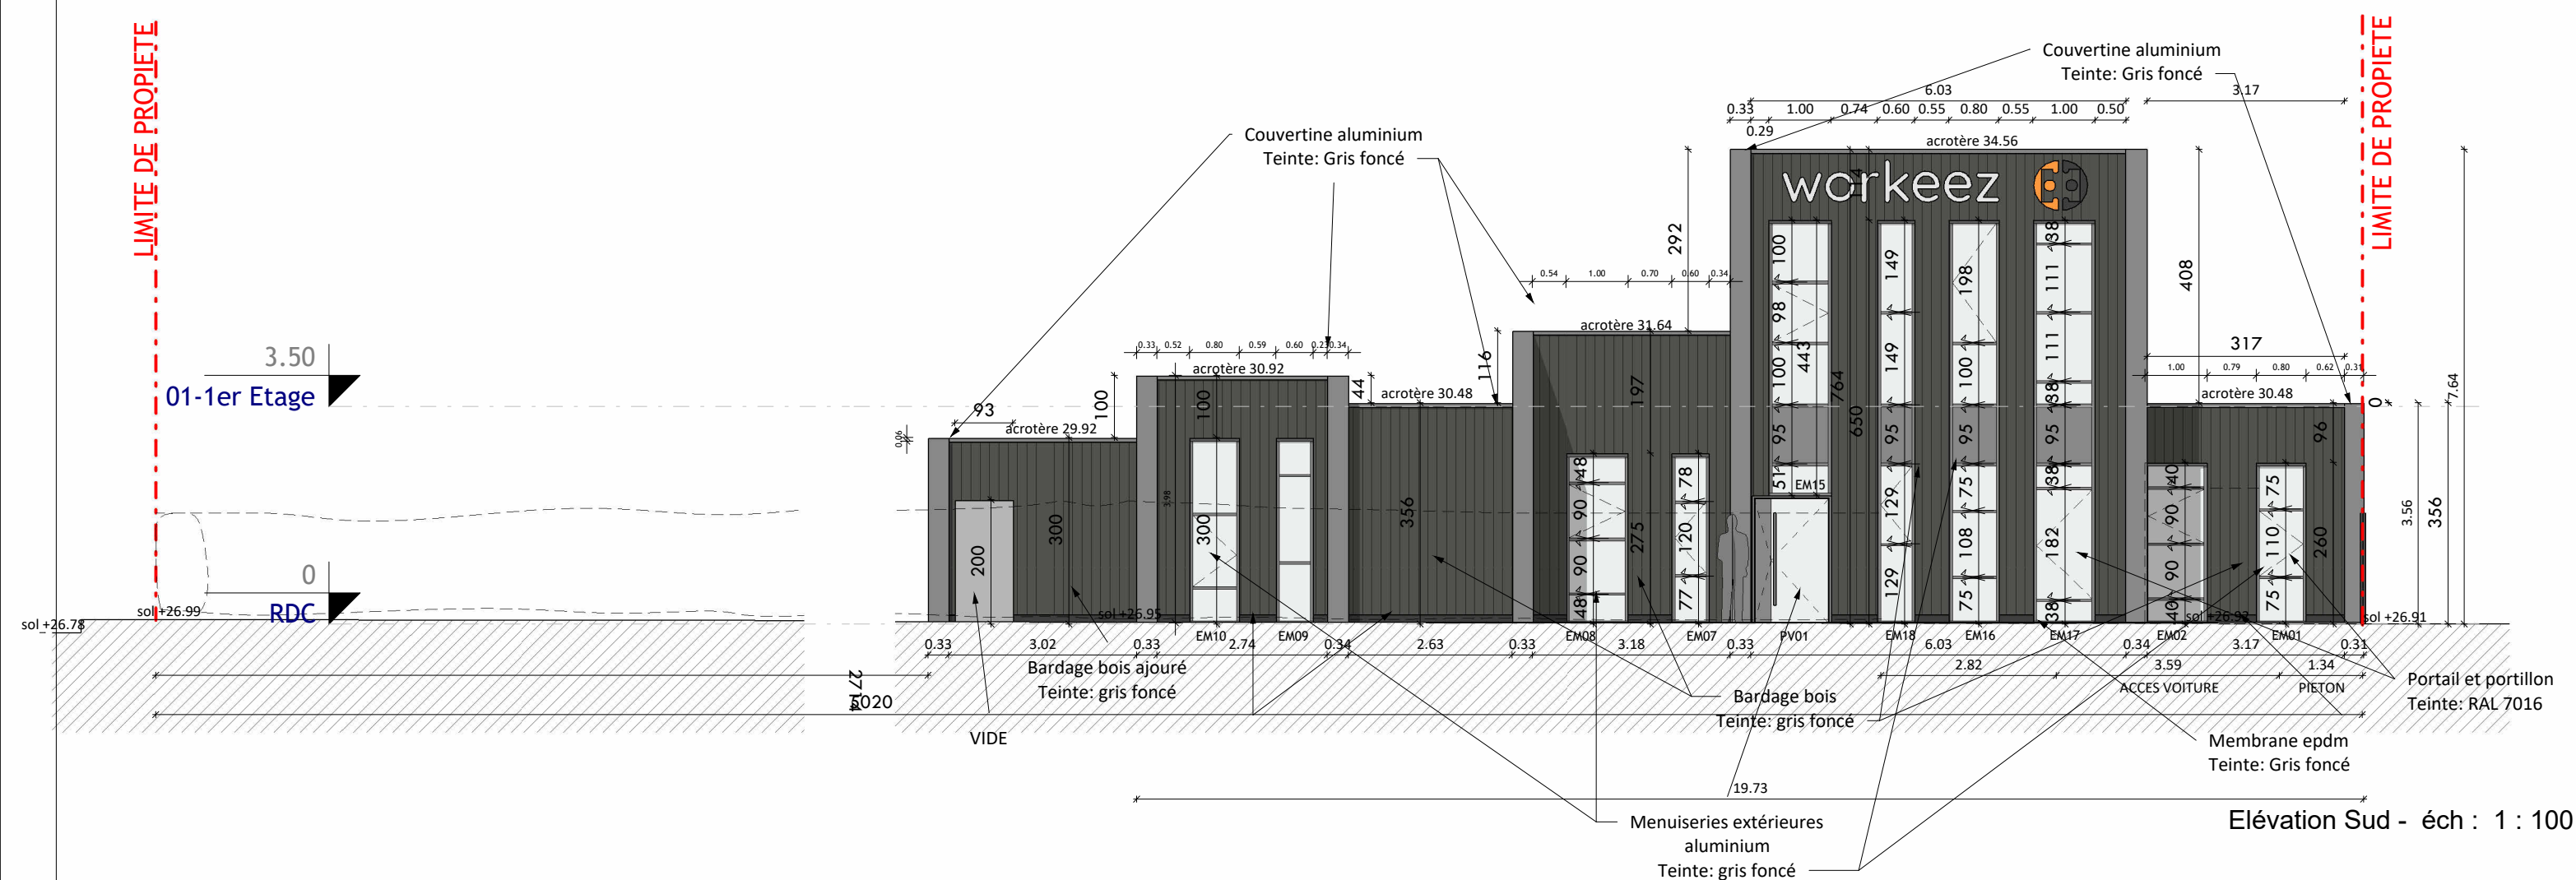

Département du Nord
COMMUNE DE LA BASSEE - 59 051

SIEGE SOCIAL WORKEEZ
Rue Christophe Colomb, ZAC Trois maisons, La Bassée

DOSSIER MARCHE

FACADES

MAÎTRE D'OUVRAGE :
M. Laurent Legrain
21 rue d'estaires
59 480 LA BASSEE
064770191
l.legrain@tweettemple.fr

ARCHITECTE :
PIXL ARCHITECTES
1, rue Frédéric Mottez
59 000 LILLE
Tél : 06 07 38 94 26
pixlarchitectes@gmail.com



Modifications			Indice	Date
phase DM	échelle Comme indiqué	date 15/05/23	1.4	
Réf. plan	Affaire 2103			