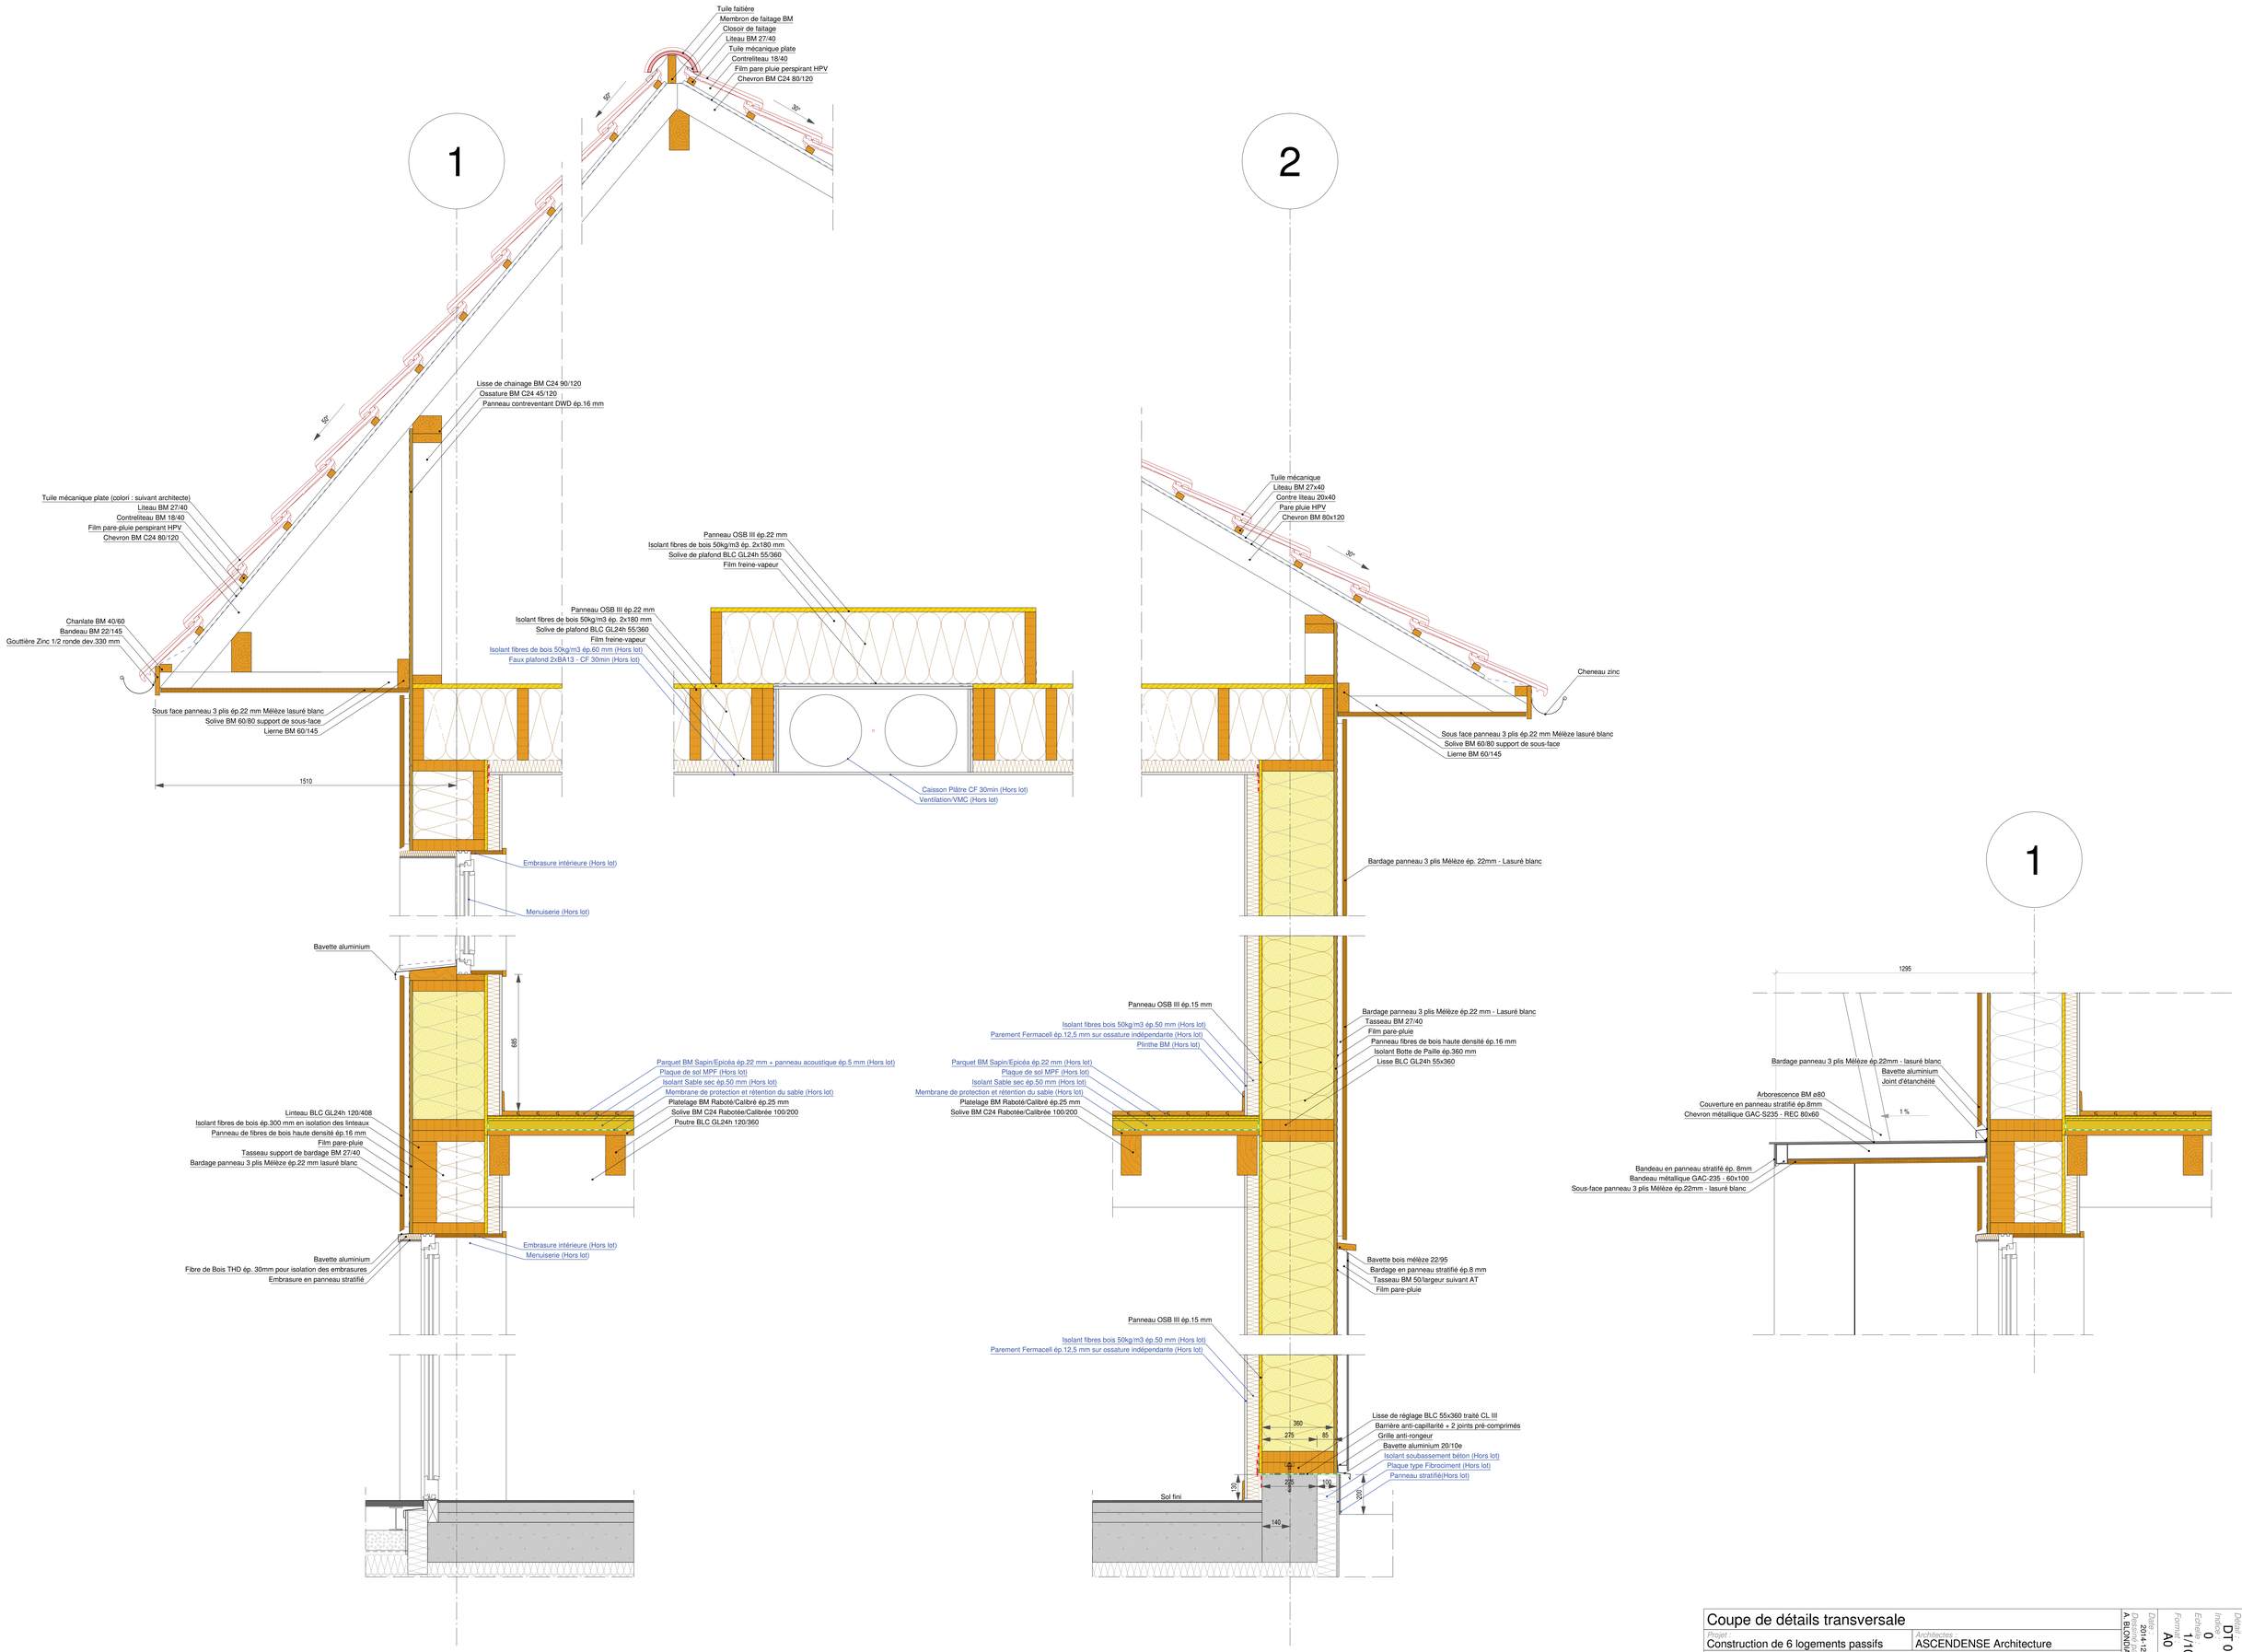

Coupe de détails transversale

Projet : Construction de 6 logements passifs

Architecteur : ASCENDENSE Architecture

Gaujardtechnologie scop - Bureau d'études structure bois et enveloppe en matériaux biosourcés
Immeuble Le Sirius - 355 rue Pierre Seghers - 84000 Avignon / tel 04.90.86.16.96 / fax 04.90.86.95.00 / contact@bet-gaujard.com

Dessiné par :	A. BLONDIAUX
Date :	2014-12-05
Format :	A0
Echelle :	1/10
Indice :	0
Détail :	DT 01
Phase :	DCE