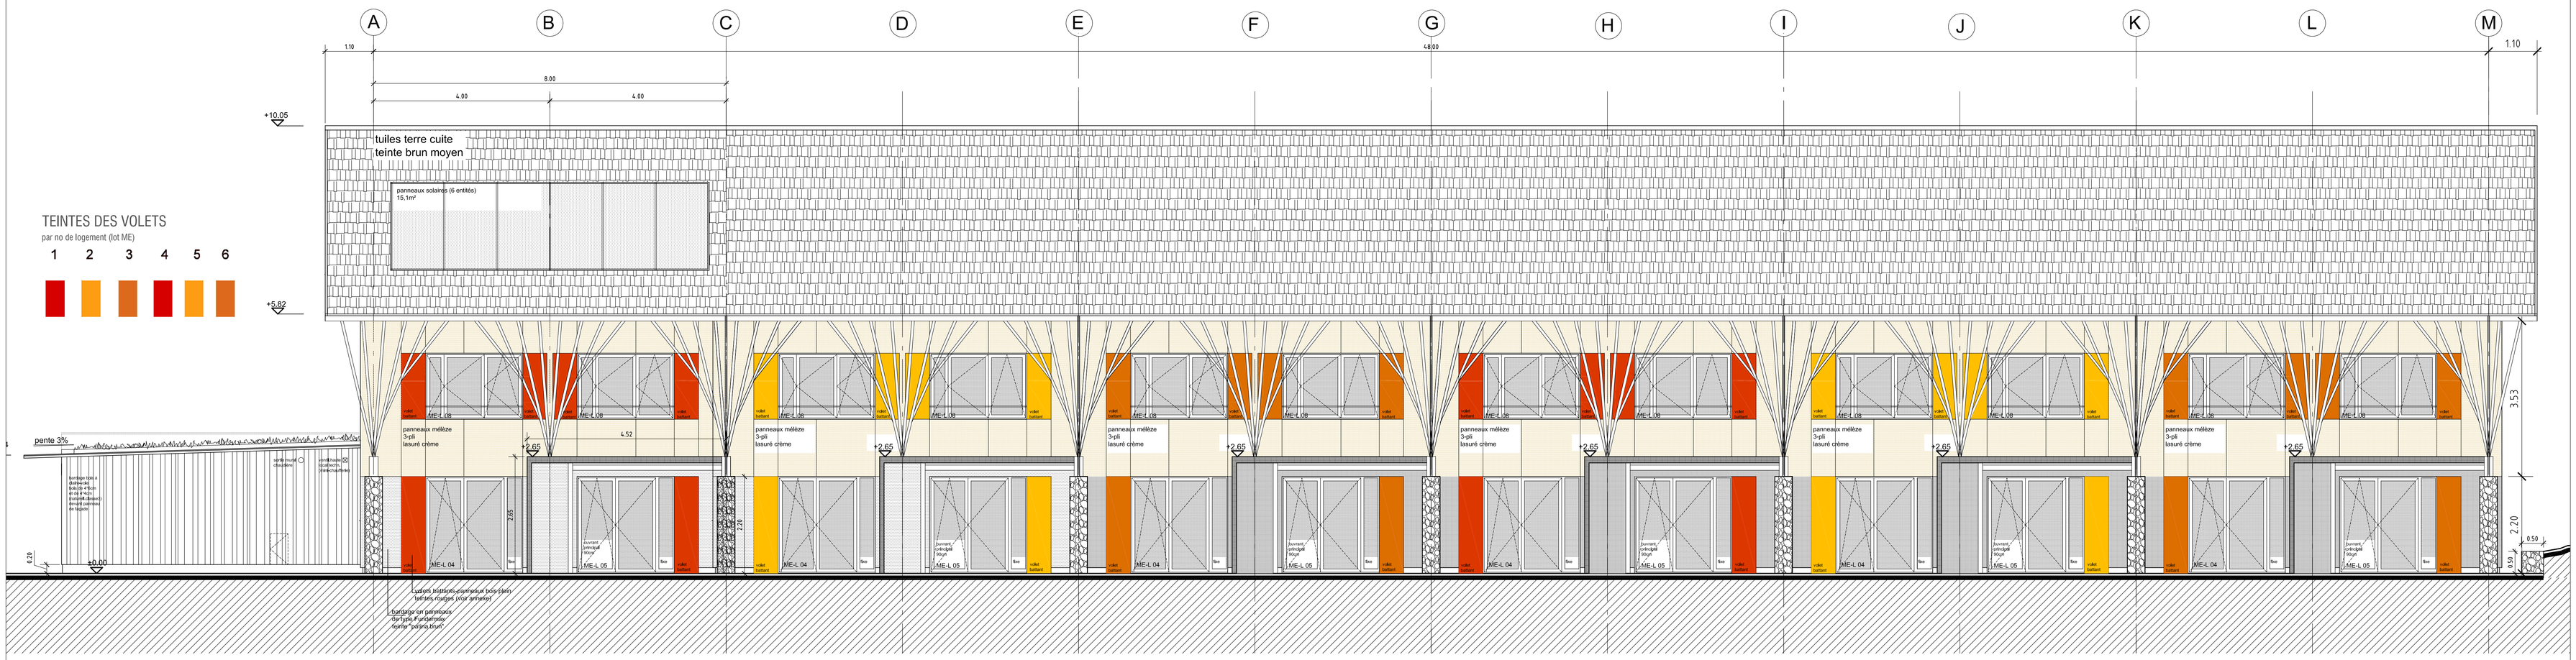

FACADES SUD

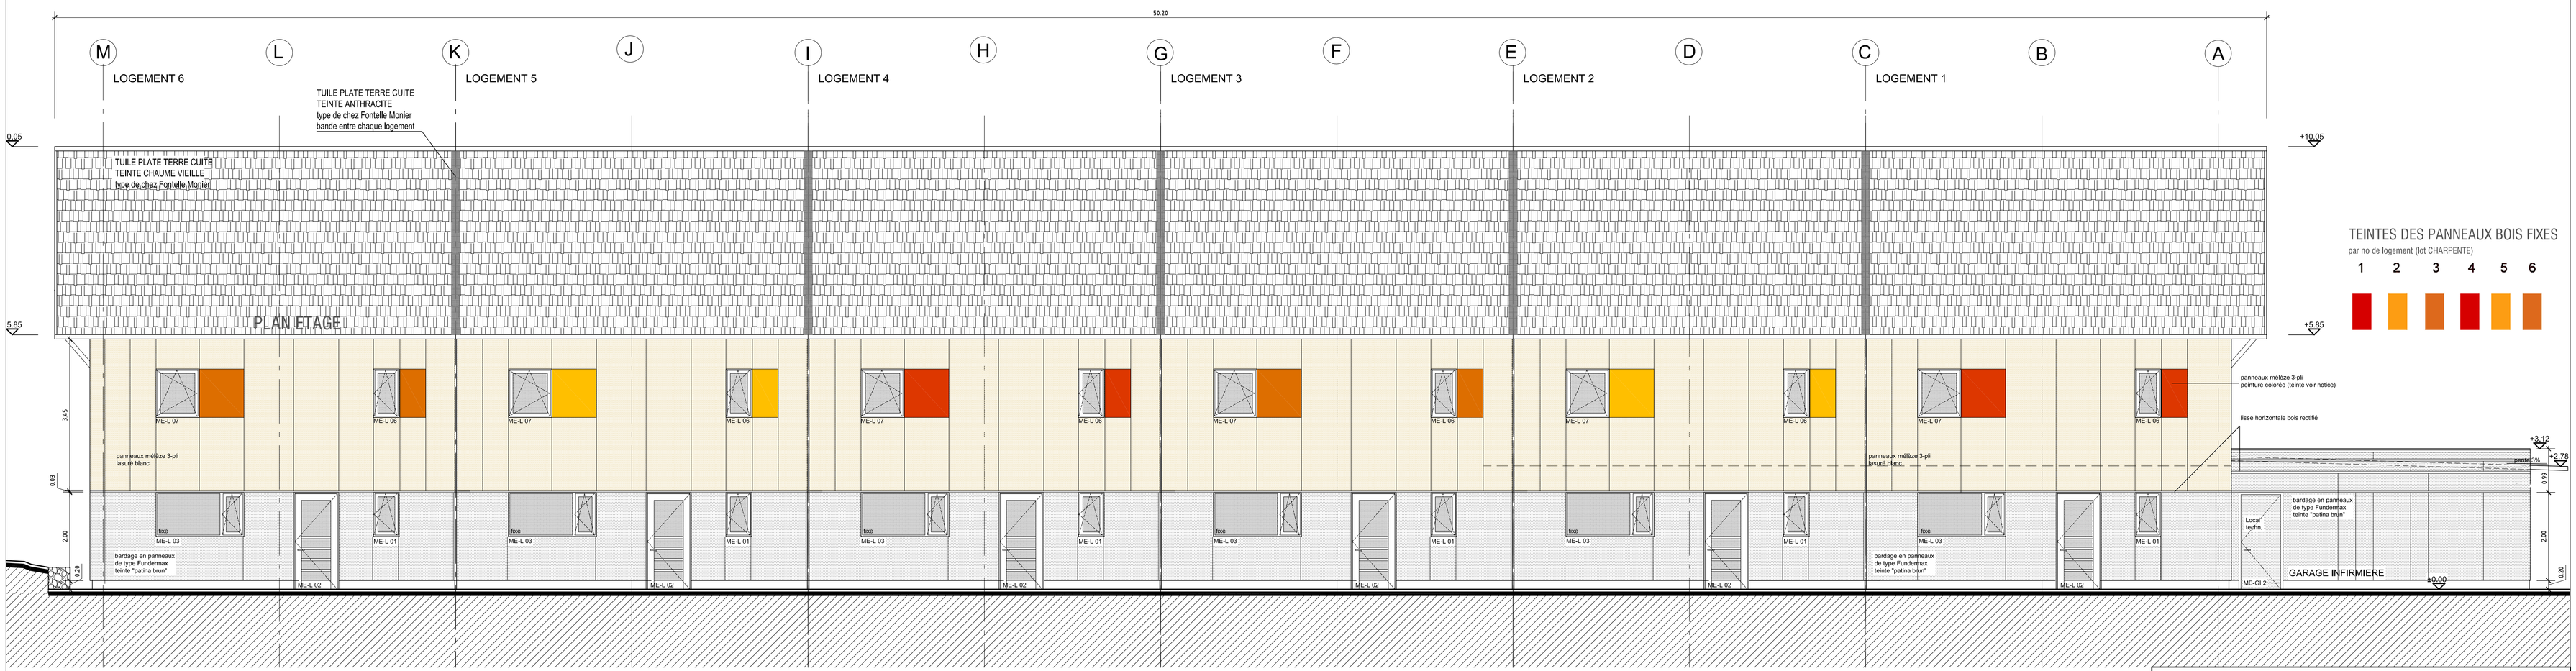

FACADES NORD

ASCENDENSE ARCHITECTURE

CONSEIL REGIONAL DE BOURGOGNE

EREA Alain Fournier à BEAUNE
CONSTRUCTION DE 6 LOGEMENTS PASSIFS

Adresse : chemin rural dit de la source 21200 Beaune

Plan N°: 04

Date : 17/12/14

Echelle : 1:50

Indice :

ESQ | AVP | PC | EXE | DOE

Dessinateur : A. Ruthenberg

FACADES SUD - FACADES NORD

Indice	Date	MODIFICATIONS

BUREAUX D'ETUDES				
Architecte	ASCENDENSE ARCHITECTURE	3, chemin des Obsaux 89400 GERARDMER	09 64 05 59 33	
BE Thermique	TERRAAERGIE	1 rue du Kemberg 89580 SAULCY S/MEURTHE	03 29 57 98 34	
BE Structures Bois	GAUJARD TECHNOLOGIE	355 rue Pierre Seghers 84000 AVIGNON	04 90 80 16 96	04 90 80 95 06
BE Electrique	PROJELEC	2bis avenue Jean Moulin 90000 BELFORT	03 84 26 92 25	03 84 26 92 67
BUREAU DE CONTRÔLE				
Bureau de contrôle	ALPES CONTROL	Bâtiment F, 8 rue Jeanne Barret 21000 DIJON	03 80 52 21 68	03 80 52 25 36
MAÎTRE D'OUVRAGE				
Maître d'ouvrage	CONSEIL REGIONAL DE BOURGOGNE	17 boulevard Trémouille - BP 23502 - 21035 DIJON	03 80 44 37 62	