




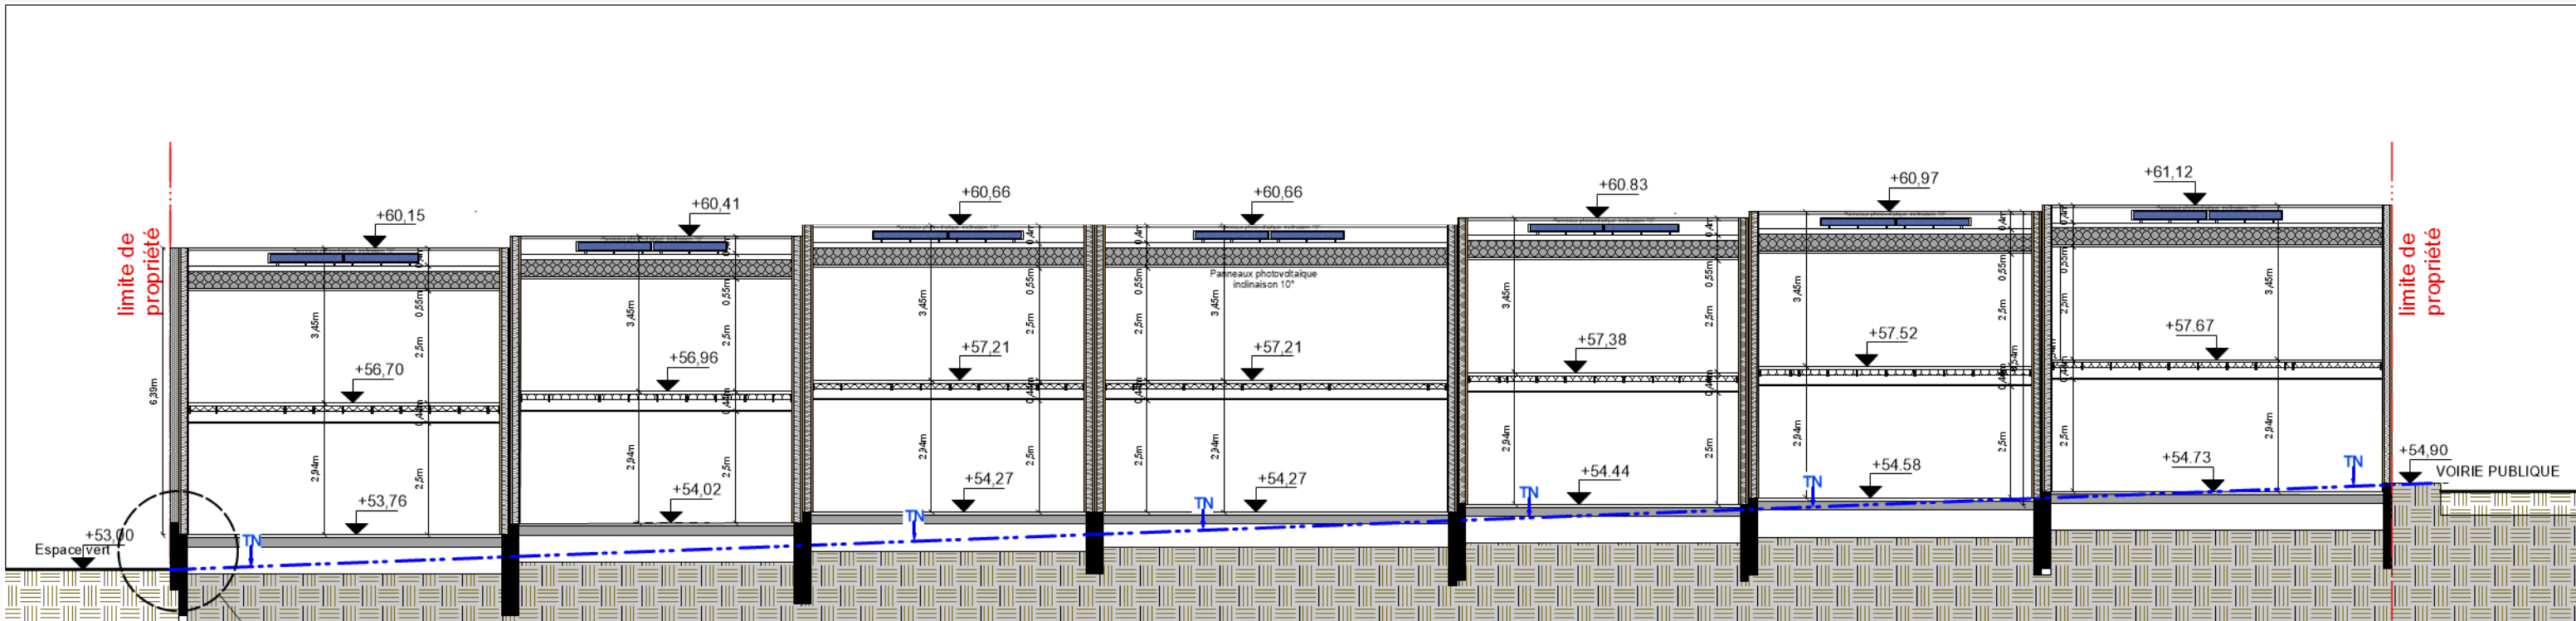

COUPE A-A

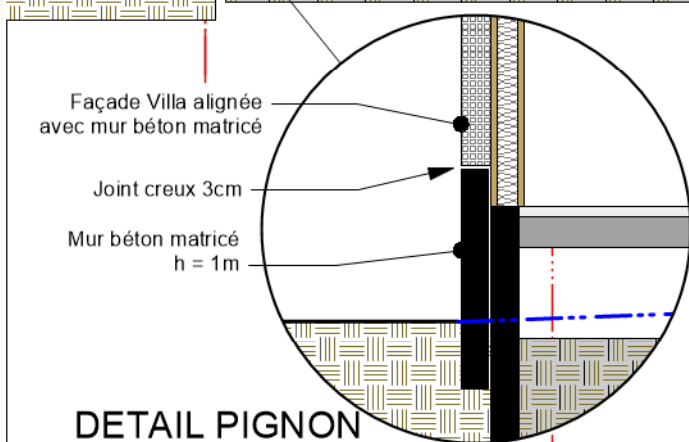

DETAIL PIGNON
MUR BETON MATRICE

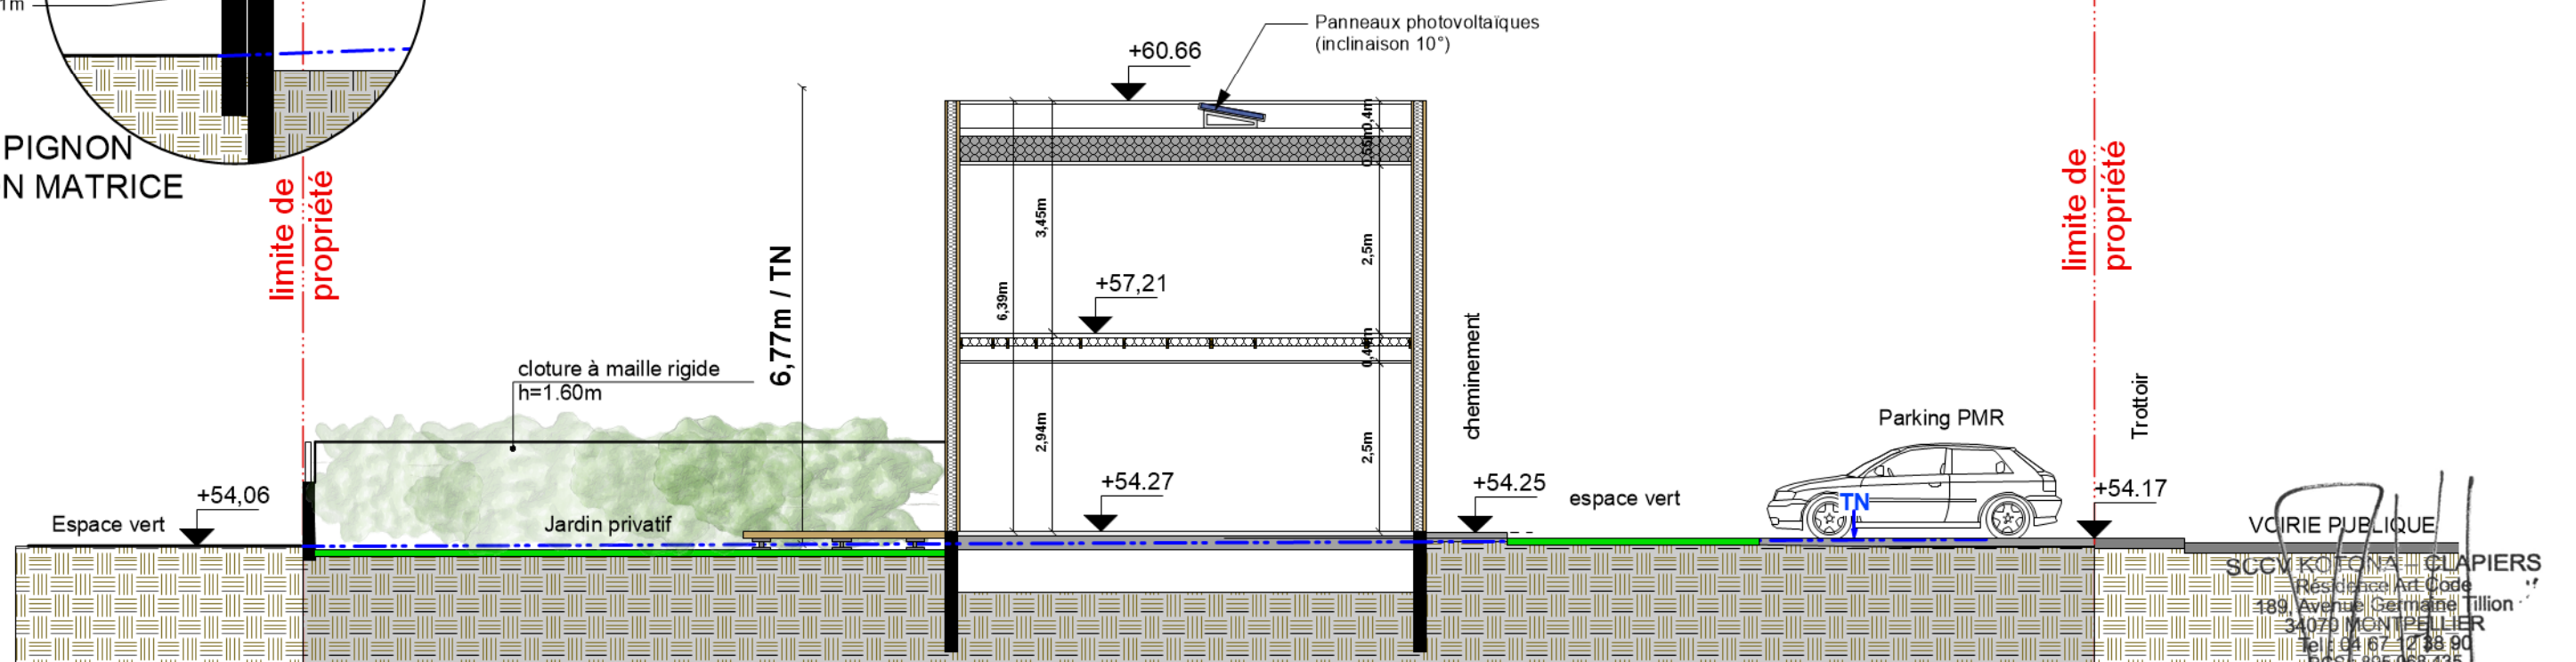

COUPE B-B

SCCM KOTONA - CLAPIERS
Résidence Art Code
189 Avenue Germaine Tillon
34070 MONTPELLIER
Tél : 04 67 12 88 90
RCS 895 068 435

philippe rubio architectes

ZAC Tournezy 1 - R52 - 13 Allée Sacha Guitry
34070 Montpellier - Tél 04 67 421 676 - Fax 04 67 996 183
Siret 499 438 127 000 24 - N° ordre Nat 510934 - Rég Ion SO117