


LEGENDE

- A** MUR LIMITE ILOT
MUR BETON MATRICE sans redan h=1m
+60cm de barreaudage vertical(RAL 9010)
- B** MUR COLTURE LIMITE PUBLIQUE
MUR PLEIN blanc - h=1m +
BARREAUDAGE VERTICAL h=0.6m
Espacement 80mm maxi
RAL 9010
- C** CLOTURE LIMITE PUBLIQUE
BARREAUDAGE VERTICAL h=1,60m
Espacement 80mm maxi
RAL 9010
- D** CLOTURE LIMITE PUBLIQUE
BARREAUDAGE VERTICAL h=1m
Espacement 80mm maxi
RAL 9010
- E** CLOTURE LIMITE SEPARATIVE
BARREAUDAGE VERTICAL h=1.6m
Espacement 80mm maxi
COULEUR METALLIQUE

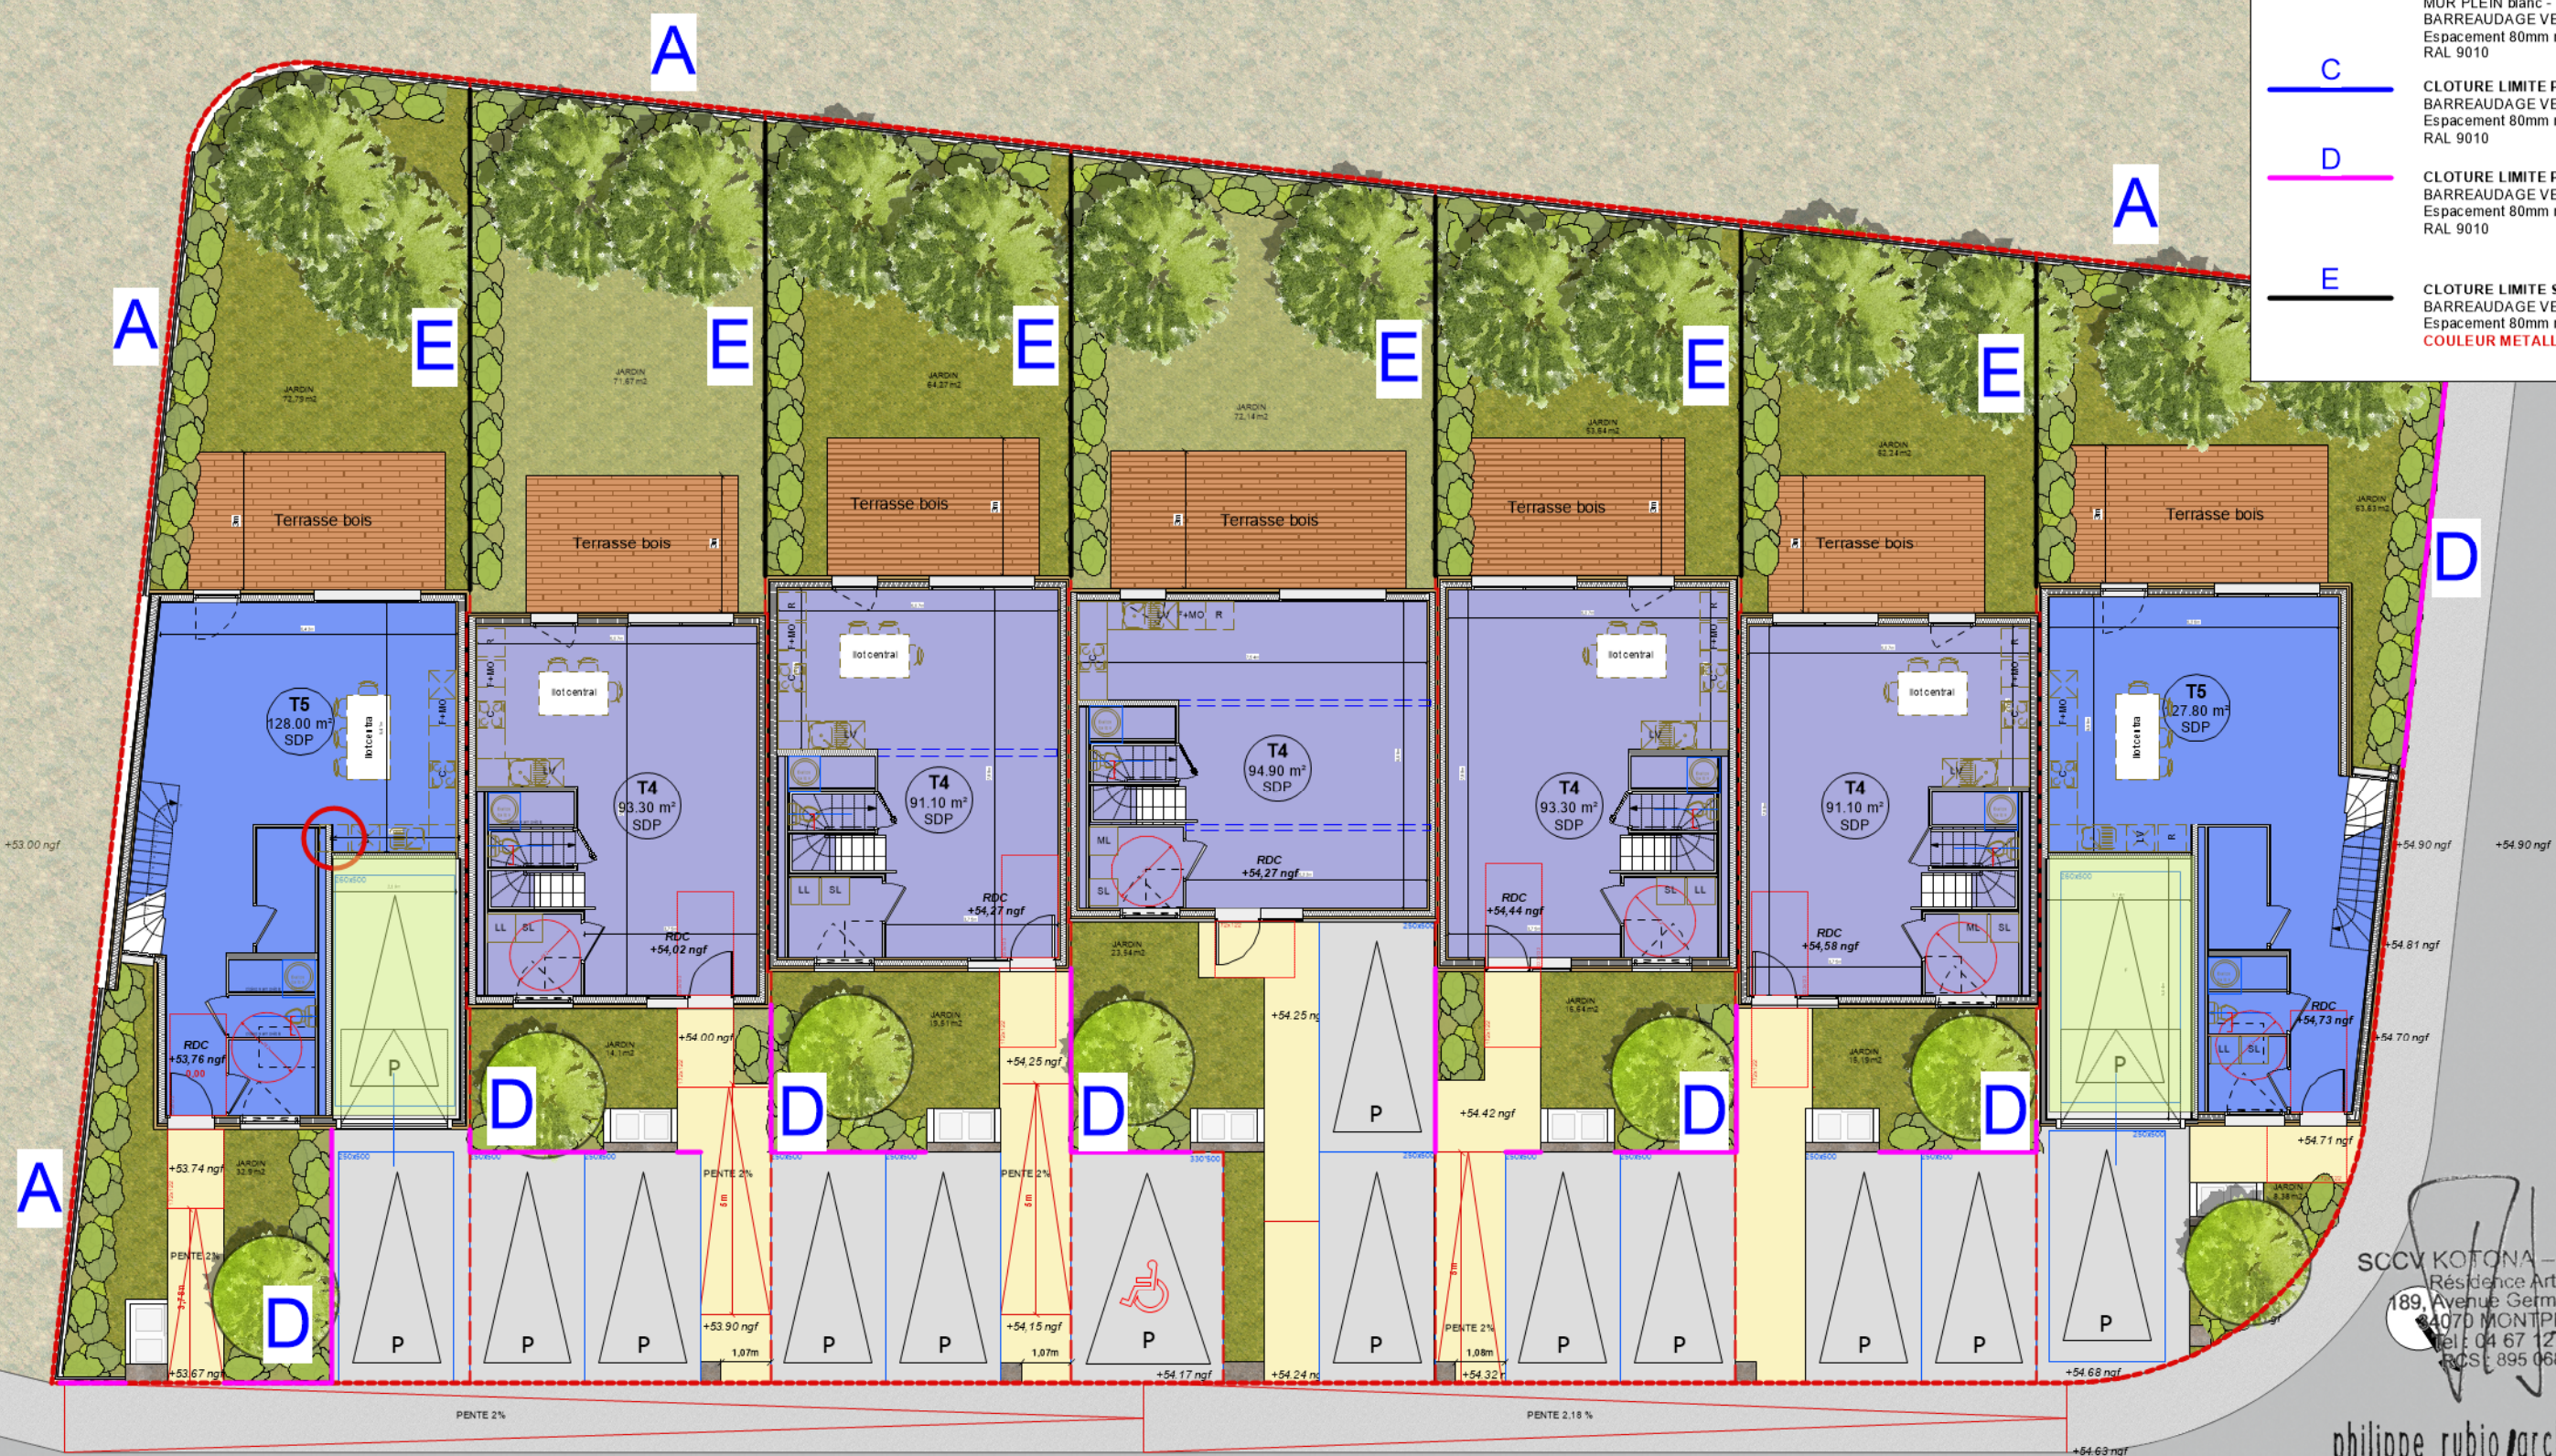

SCCV KOTONA - CLAPIERS
Résidence Art Code
189, Avenue Germaine Tillion
34070 MONTPELLIER
Tél : 04 67 12 88 90
Fax : 04 67 12 88 90
RCS : 895 068 435

philippe rubio architectes

ZAC Tournezy 1 - B52 - 13 Allée Sacha Guitry
34070 Montpellier - tél 04 67 421 676 - fax 04 67 996 113
Siret 489 438 87 000 24 - N° ordre Nat SD934 - Rég Ion SO117



Ville de Clapiers / ZAC CASTELET **DOSSIER DE PERMIS DE CONSTRUIRE**

sarll philippe rubio architectes
Montpellier / Lyon

N°Aff : 20037

PLAN RDC + CLOTURE

LOT E3

Echelle 1:150

21.07.2021

PCA1