



Vue en plan MOB RDC

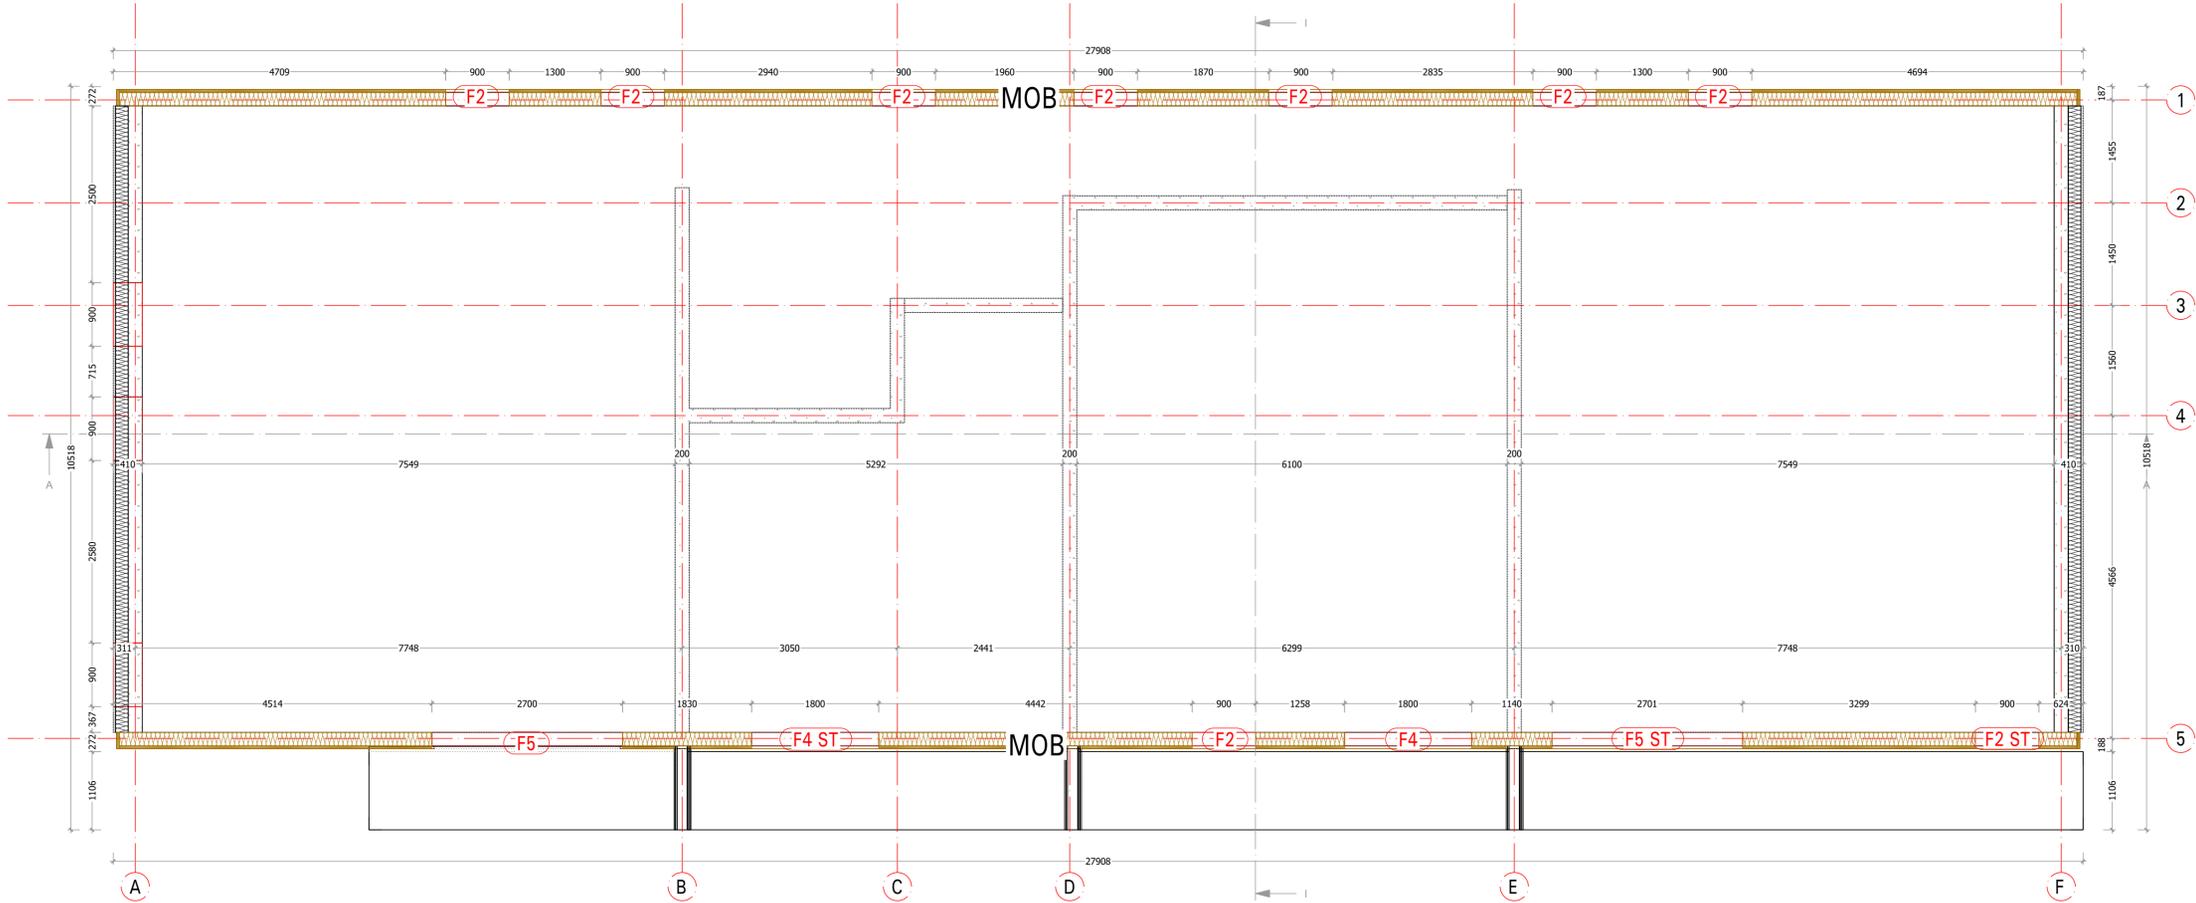

Vue en plan MOB R+1

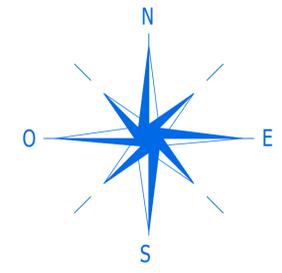

**BSM** B.S.M. ENTREPRISE GENERALE  
 Bois Sciés  
 Manufacturés  
 CHARPENTE BOIS LAMELLE COLLE  
 CONSTRUCTIONS INDUSTRIALISEES  
 Rue de l'Energie - 59560 COMINES  
 téléphone : 03-20-39-28-28 télécopie : 03-20-39-53-51  
 e-mail : contact@b-s-m.fr

AFFAIRE:  
**CONSTRUCTION de 9 LOGEMENTS PASSIFS**  
 Ville de LAON

TITRE:  
**Implantation RDC et R+1**

MAITRE D'OUVRAGE:  
**OPAL**  
 MAITRE D'OEUVRE:  
**CITYMIX**

BUREAU D'ETUDE:  
**B.S.M**  
 DESSIN PAR:  
 T. POTTIER-DUREZ

Affaire N°: A21/019	Lot: 03	Statut: DOE	Plan N°: 101	Indice :	Echelle : 1/50
------------------------	------------	----------------	-----------------	----------	-------------------

Indice	Date	Observations
	28-09-2023	DOE