


Architecte :
Citymix architecture
24, rue davy
59000 Lille

Etat du projet :	Date :	Echelle :	N° de plan :	Format :	Indice :	Date :	Nom de changement :
PRO A1	24/11/2020	1:100	PRO A1.1	A1	E1	24/11/2020	
Plan ensemble rdc 100							




Département de l'Aisne
Commune de Laon

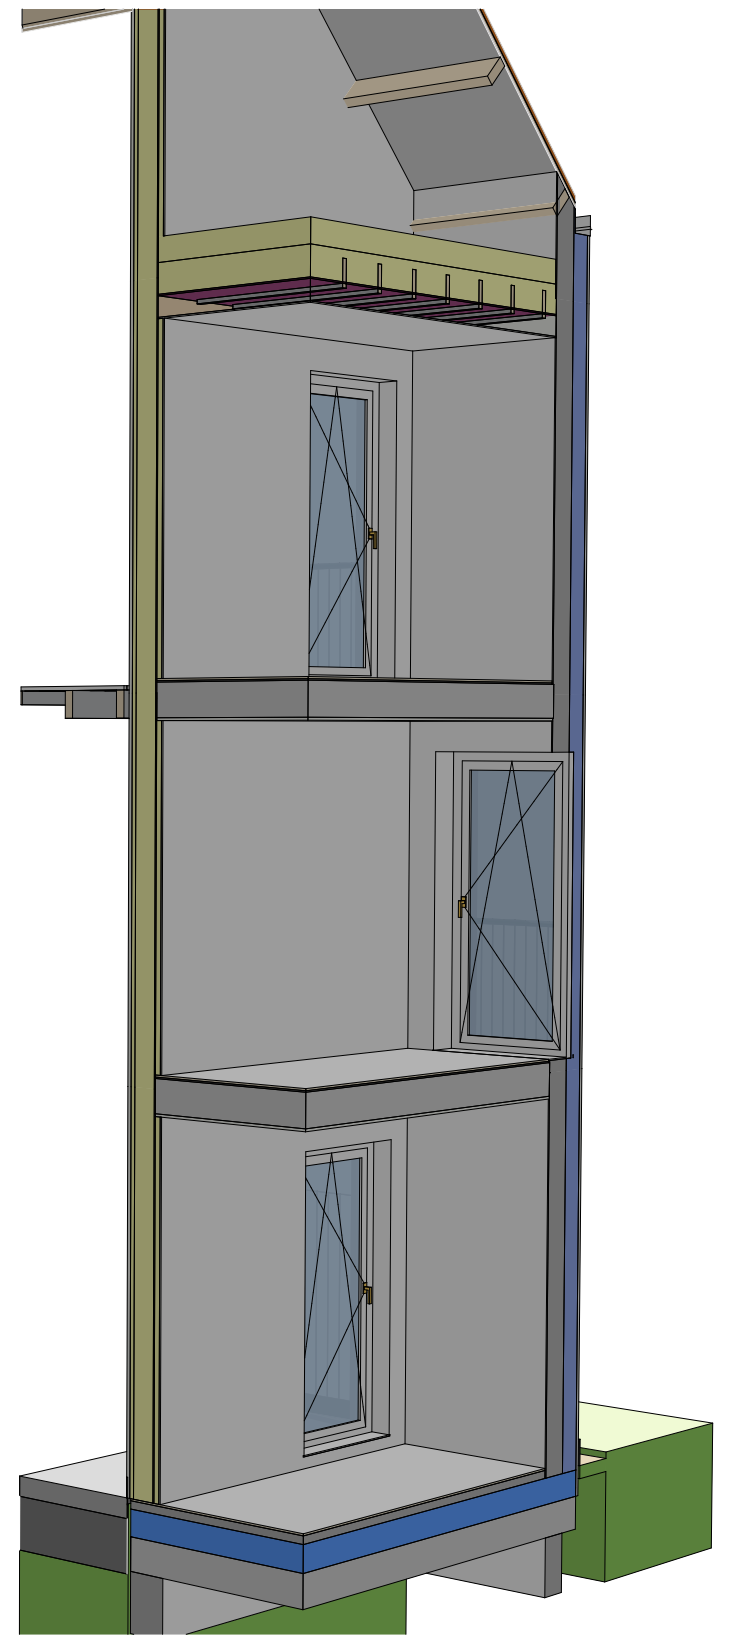


1:50


9 logements collectifs passifs
28, rue Marx Dormoy Laon

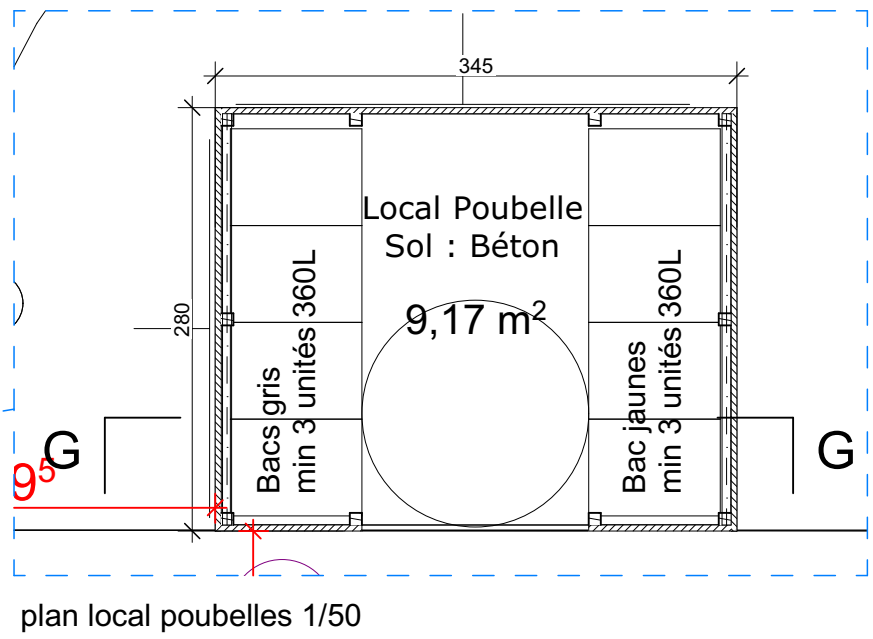


plan local poubelles 1/50

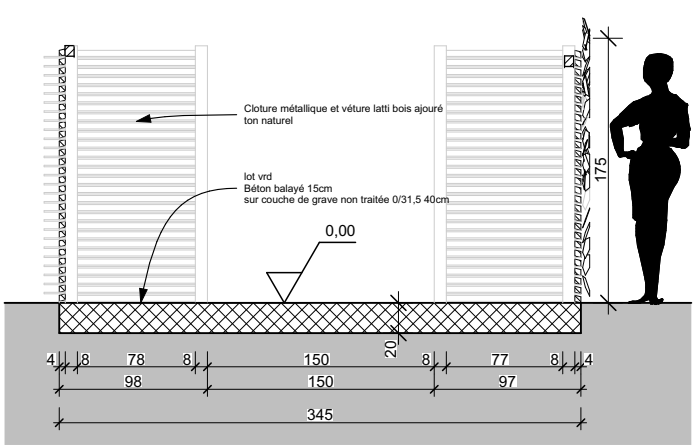

G Coupe Local Poubelle	1:50
-------------------------------	-------------

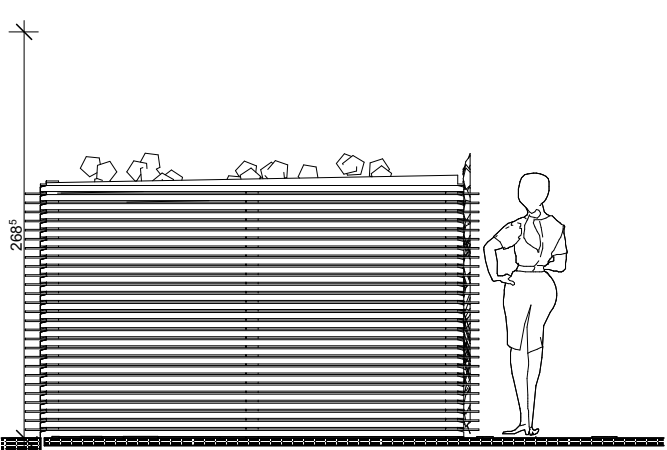






Coupe Transversale	1:50
--------------------	------

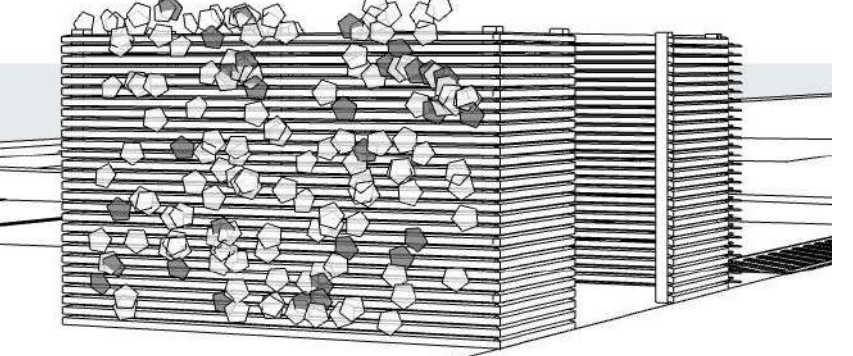

Etat du projet :	Date :	Echelle :	N° de plan :	Format :	Indice	Date	Nom de changement
PROA1	24/11/2020	1:50, 1:105	PROA1.2:200	A1	01	24/11/2020	

Plans N0

[illegible]

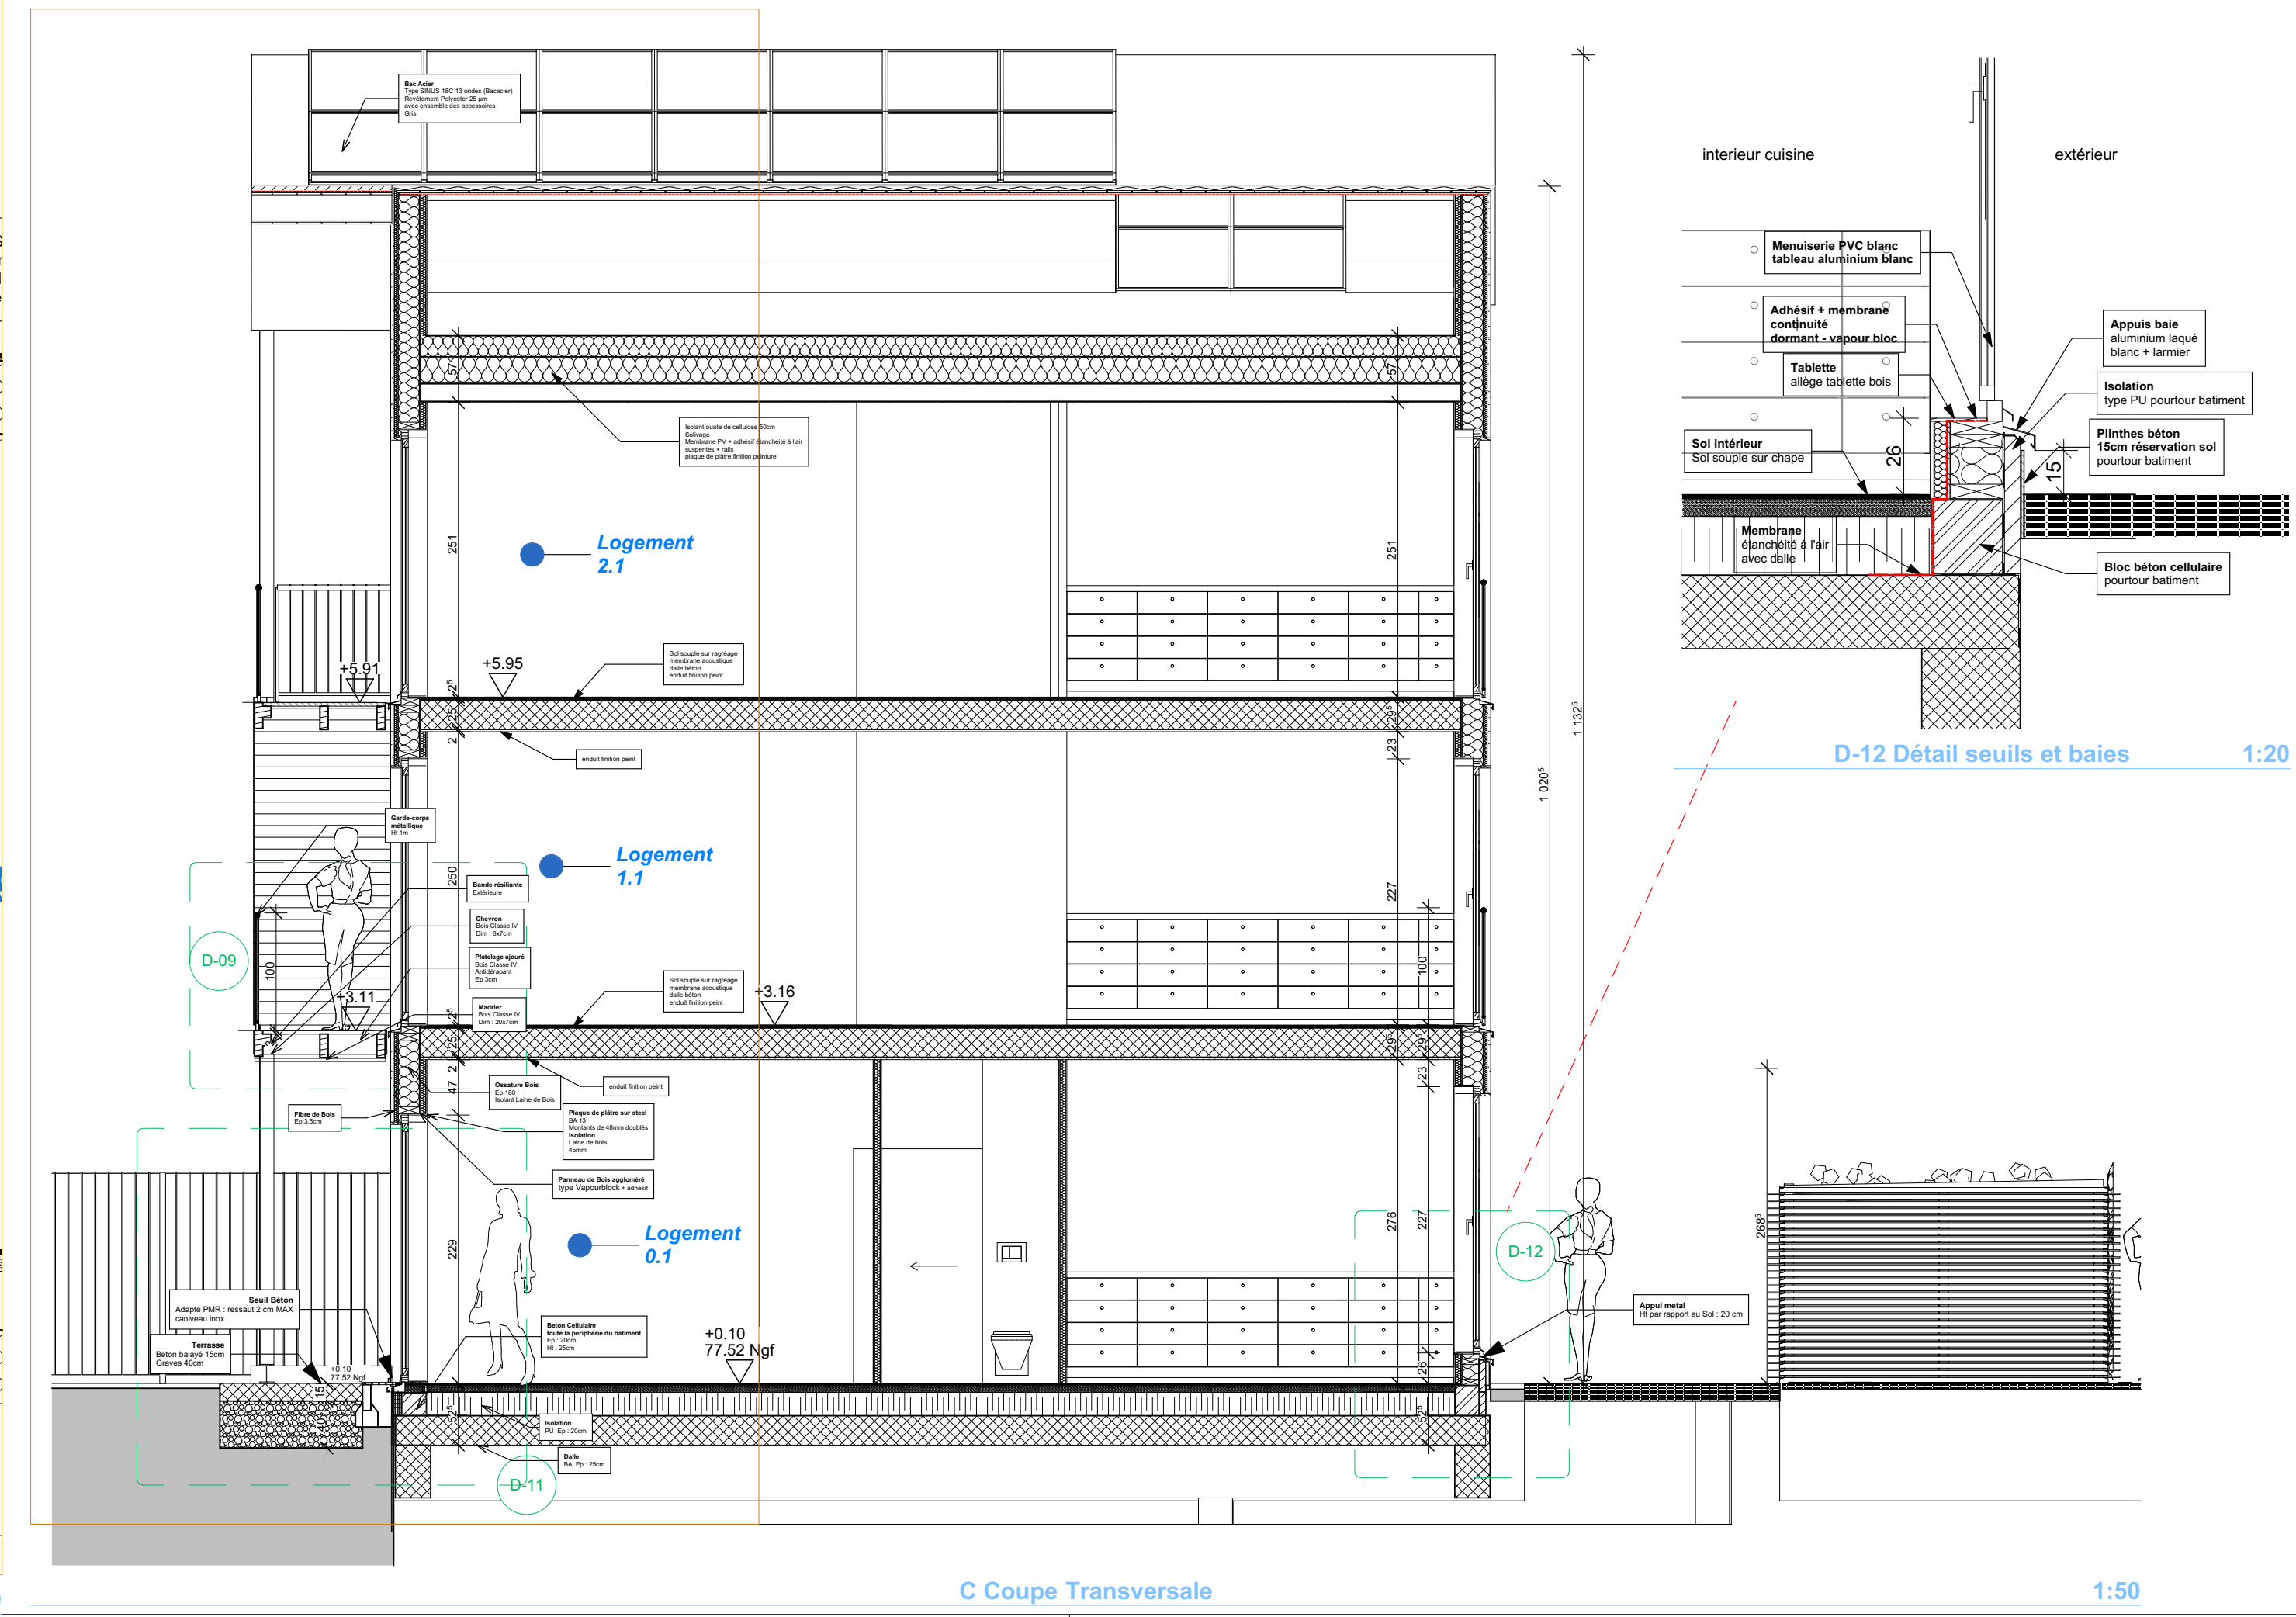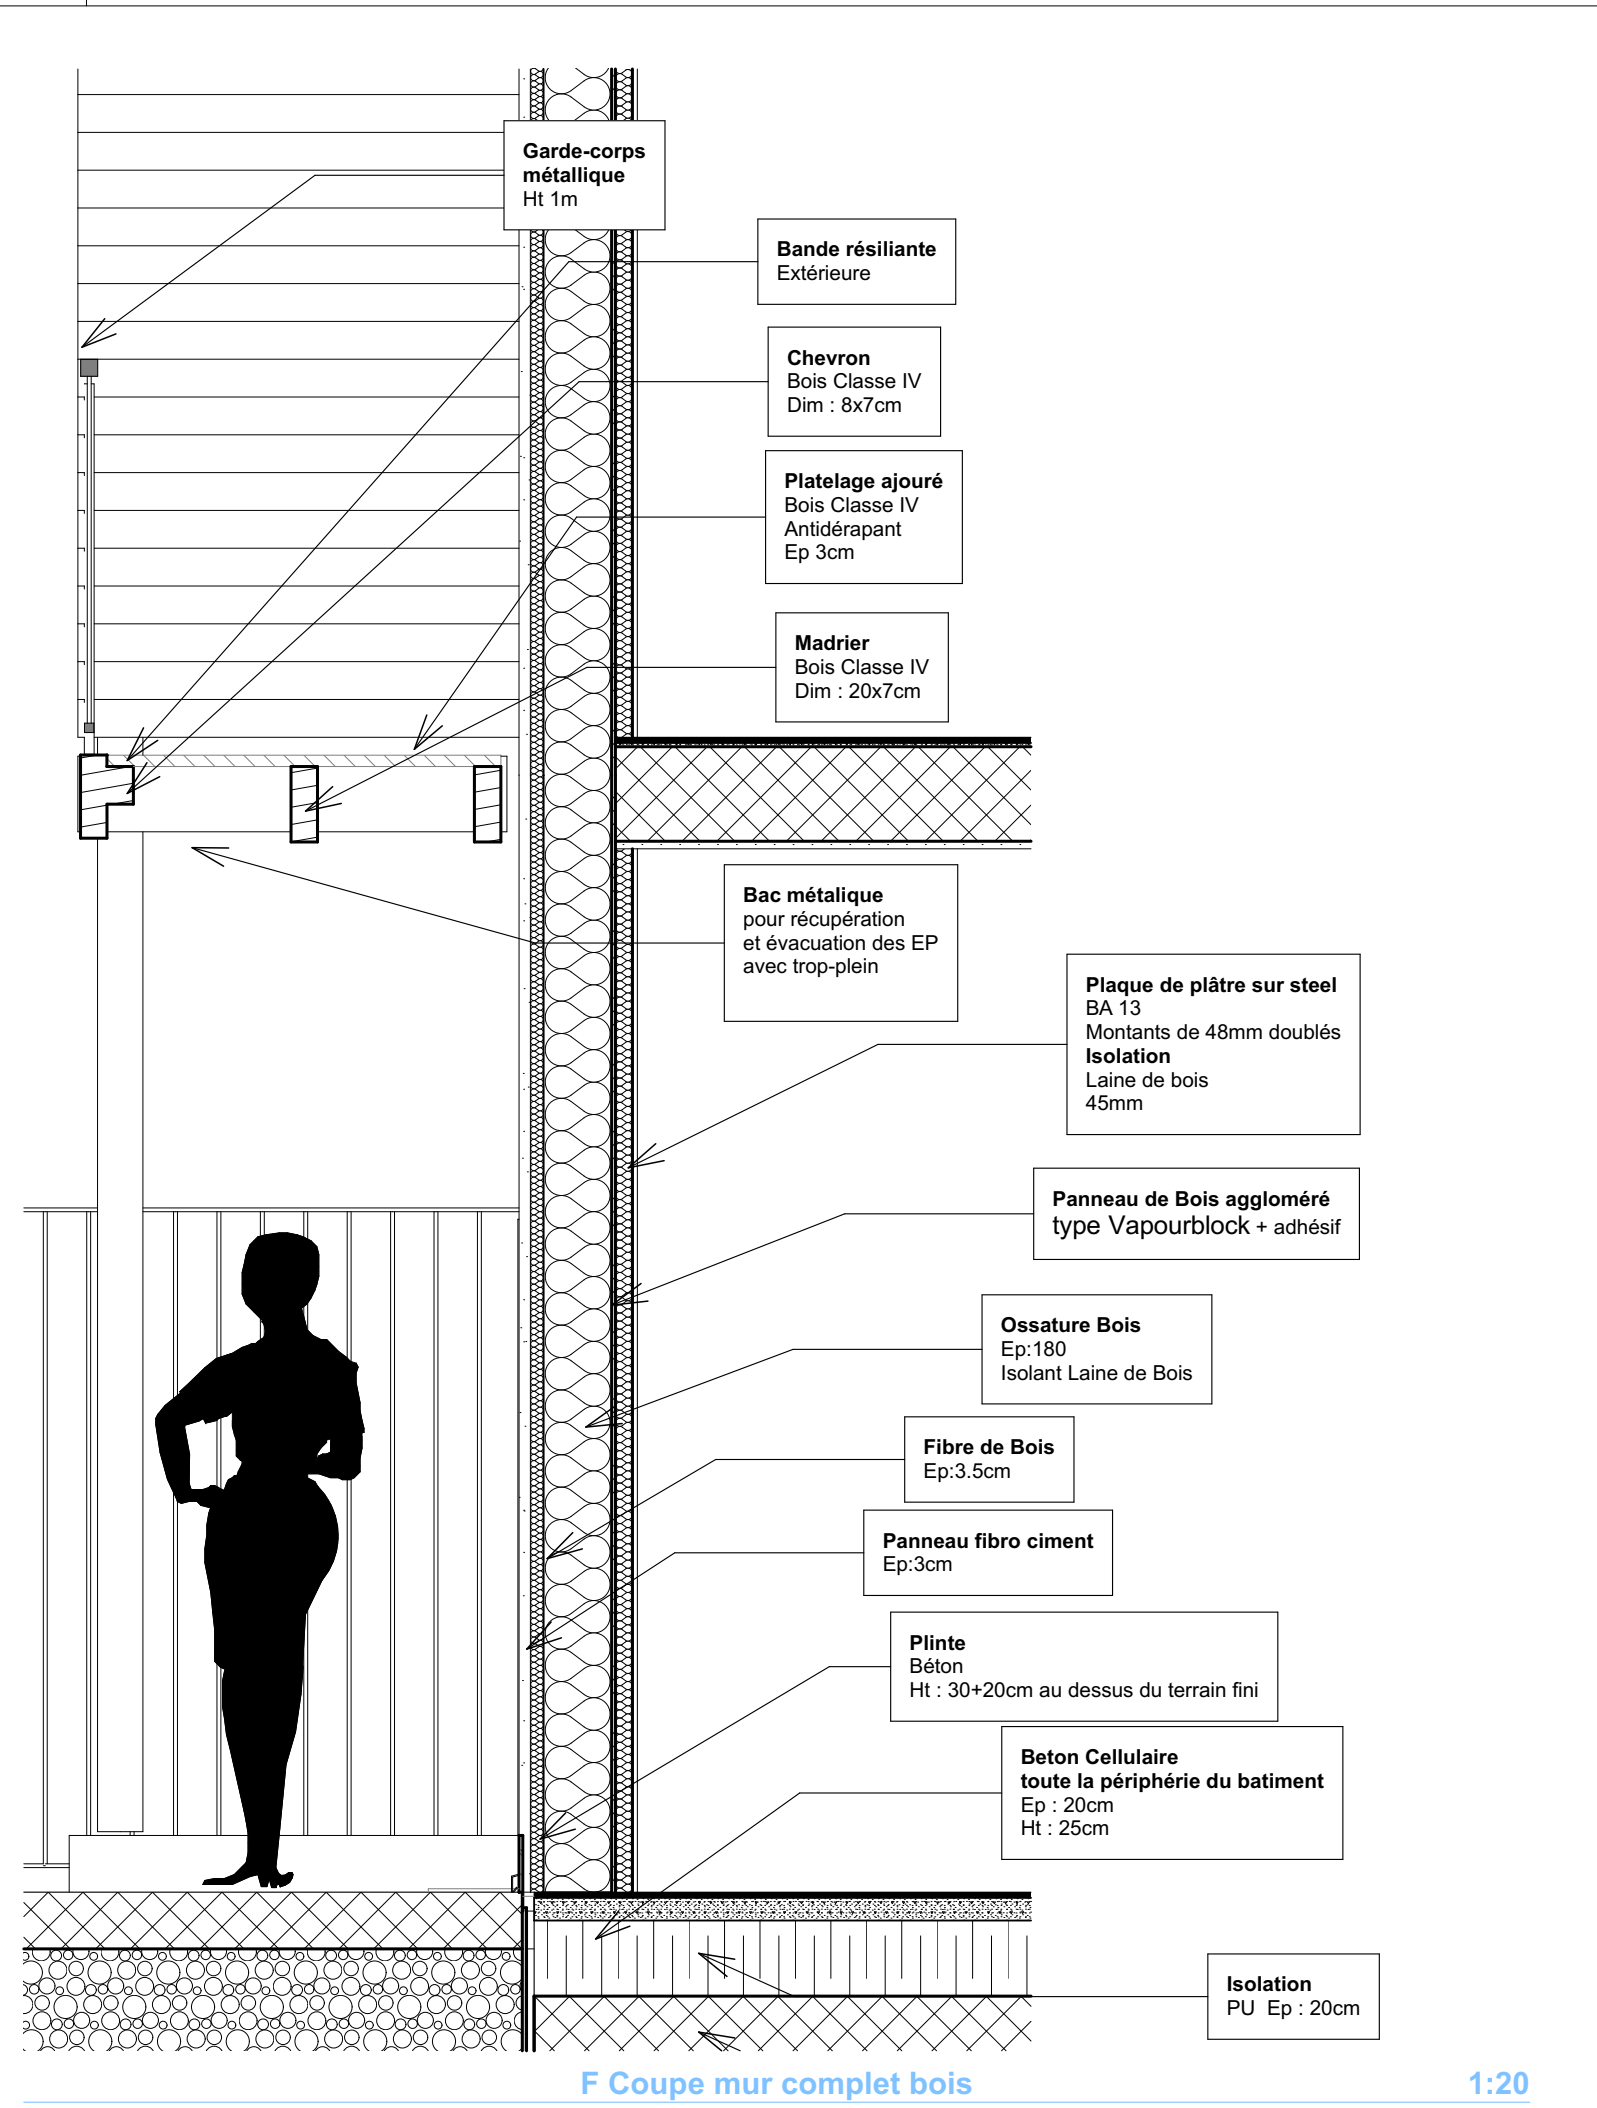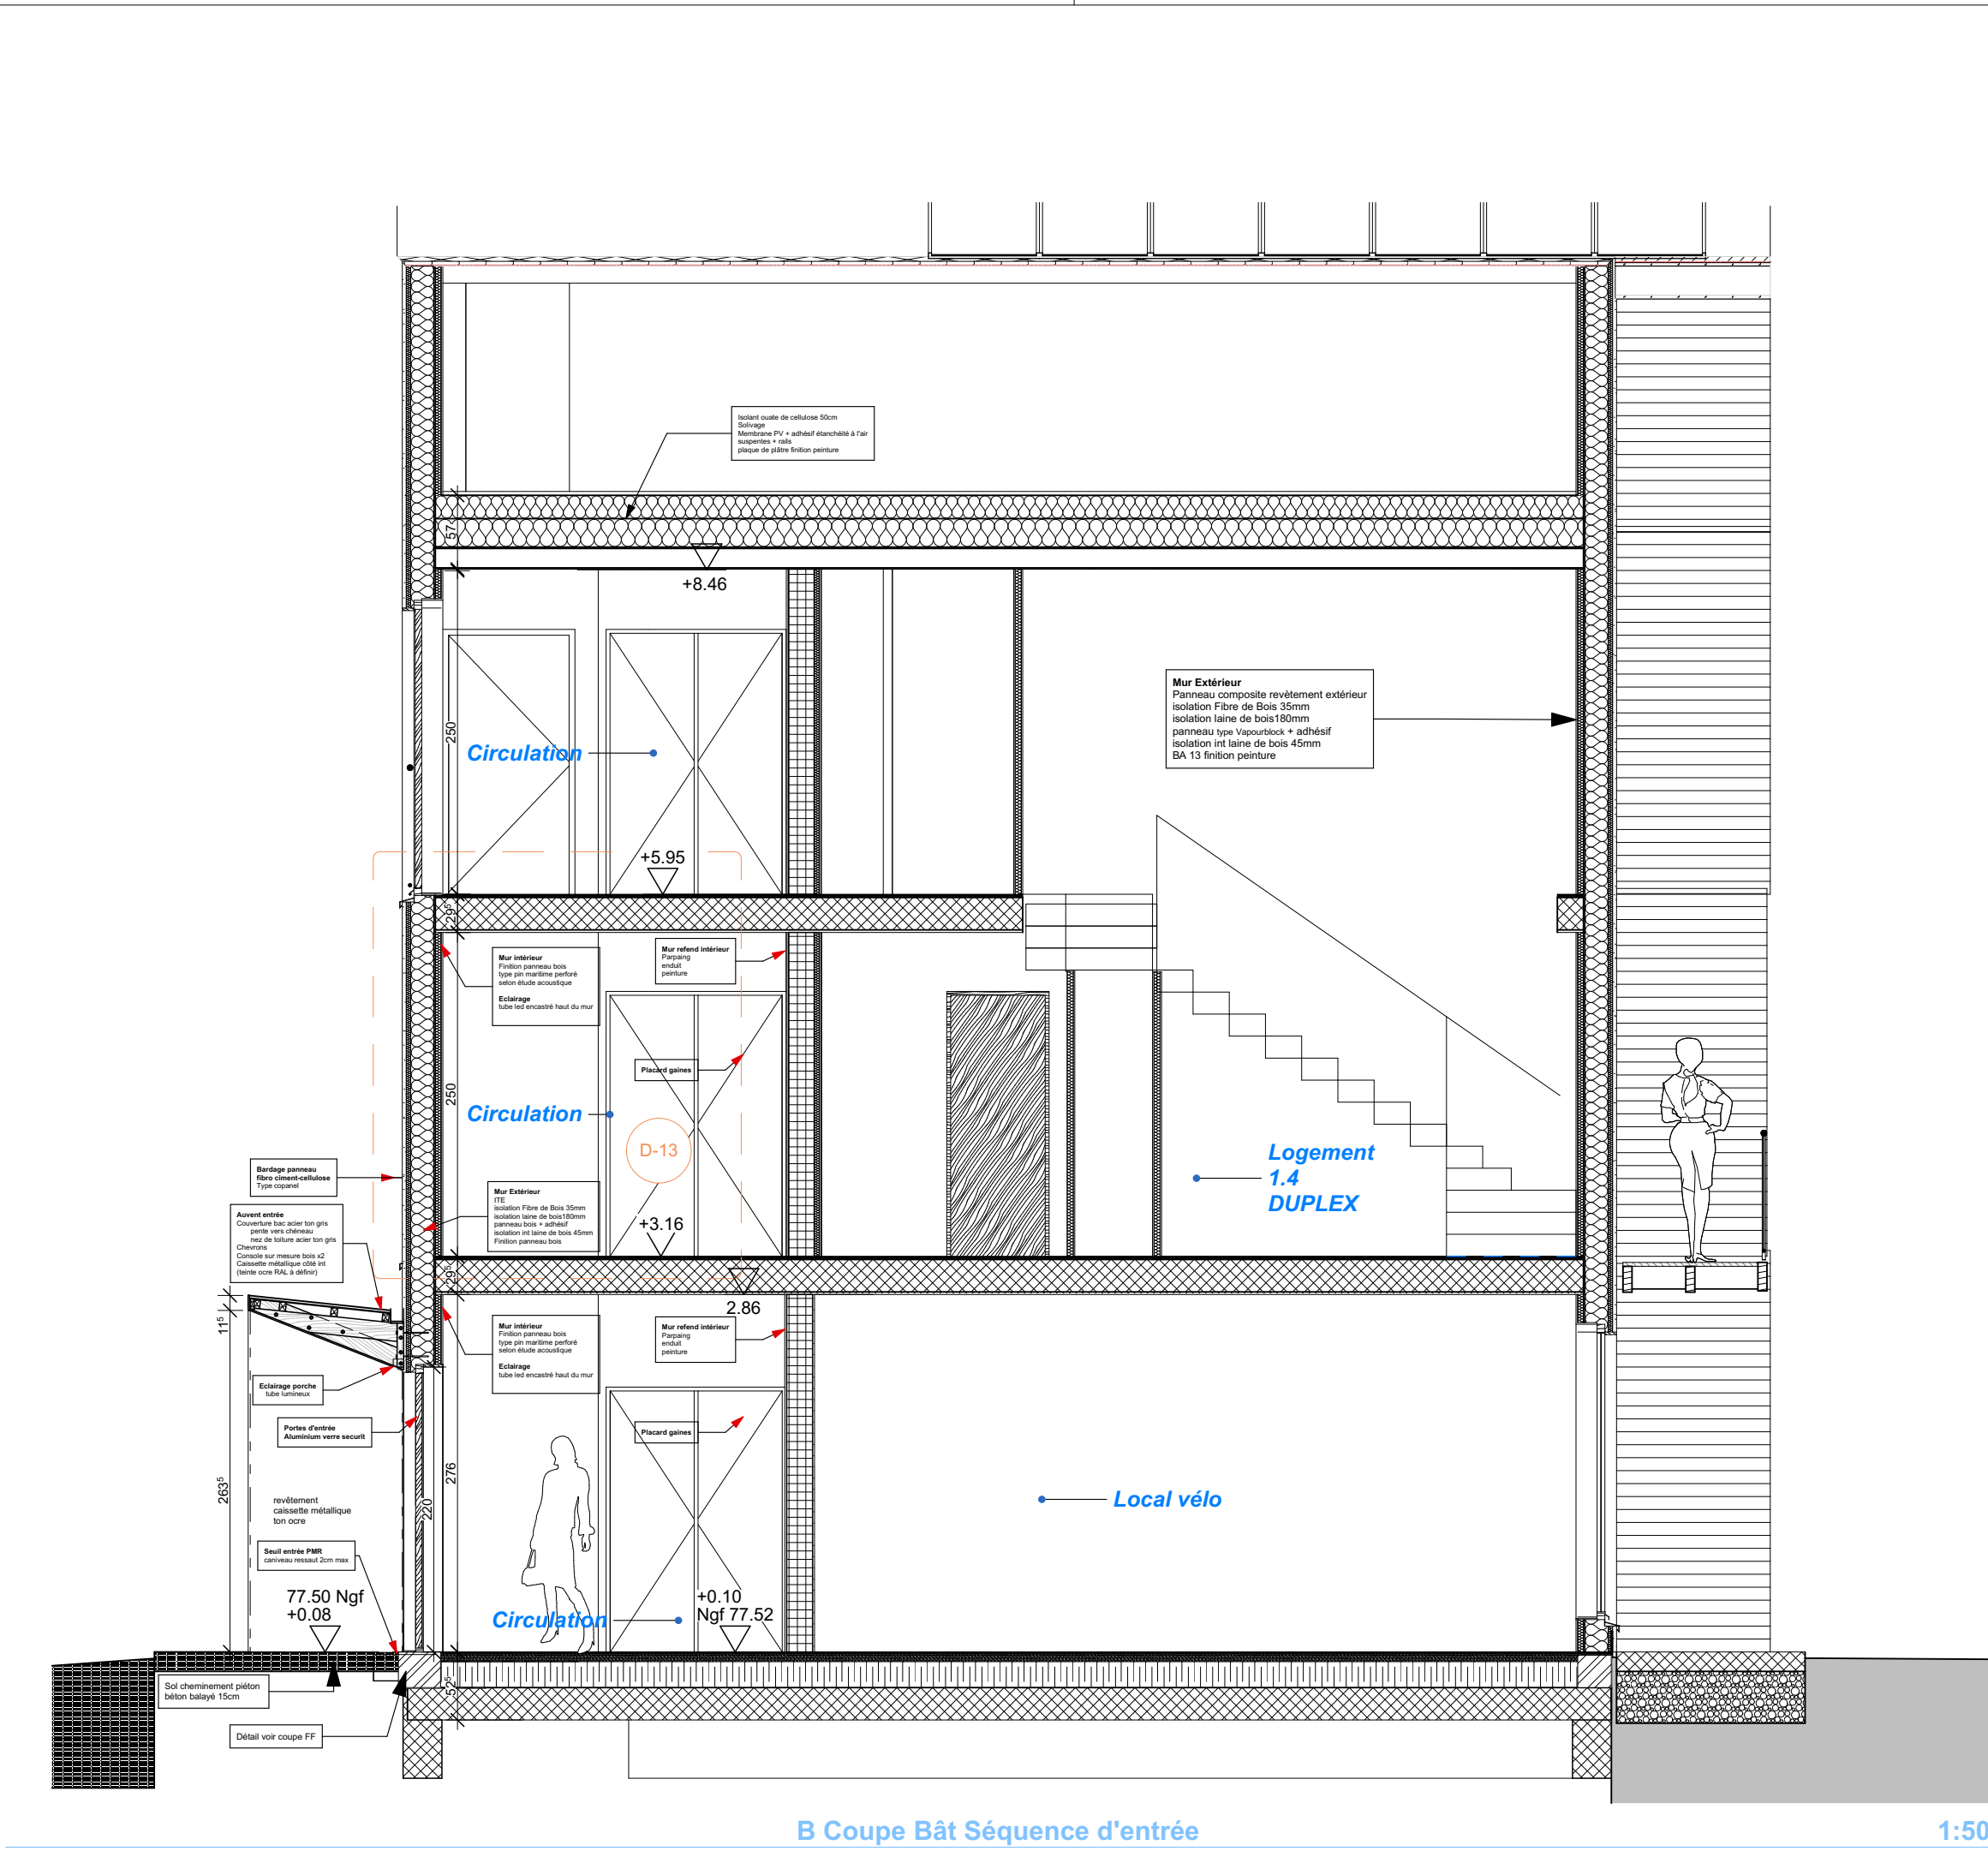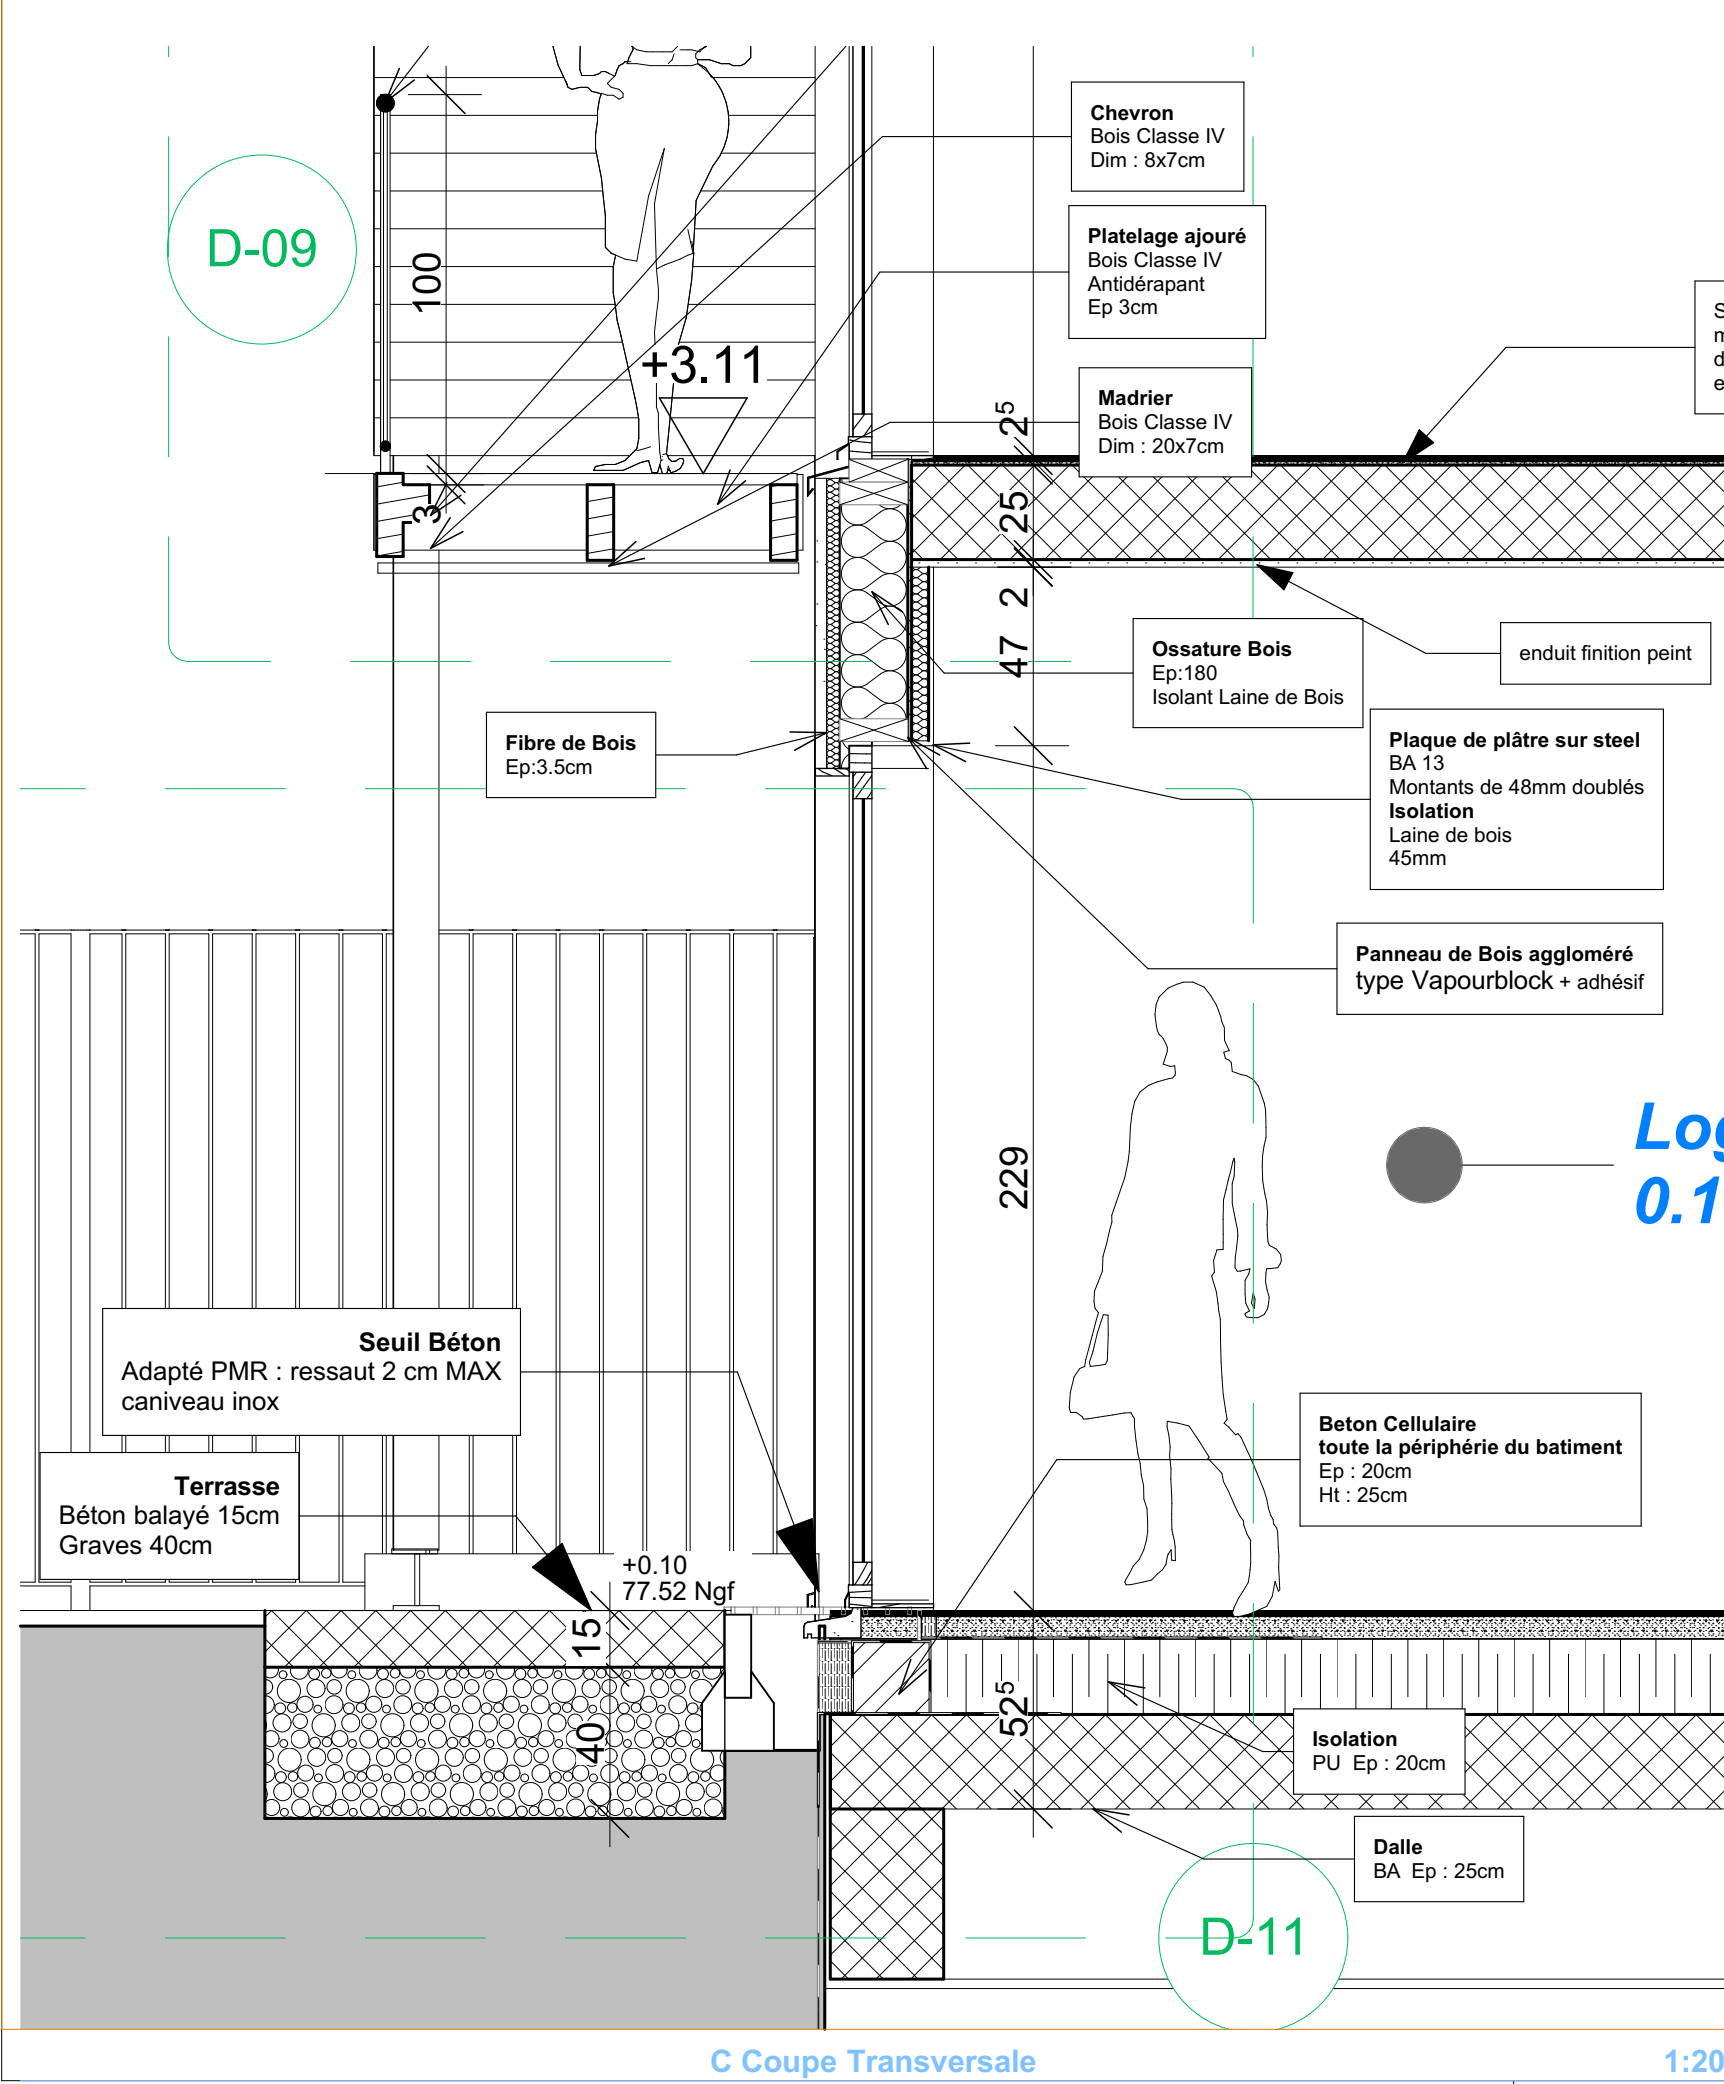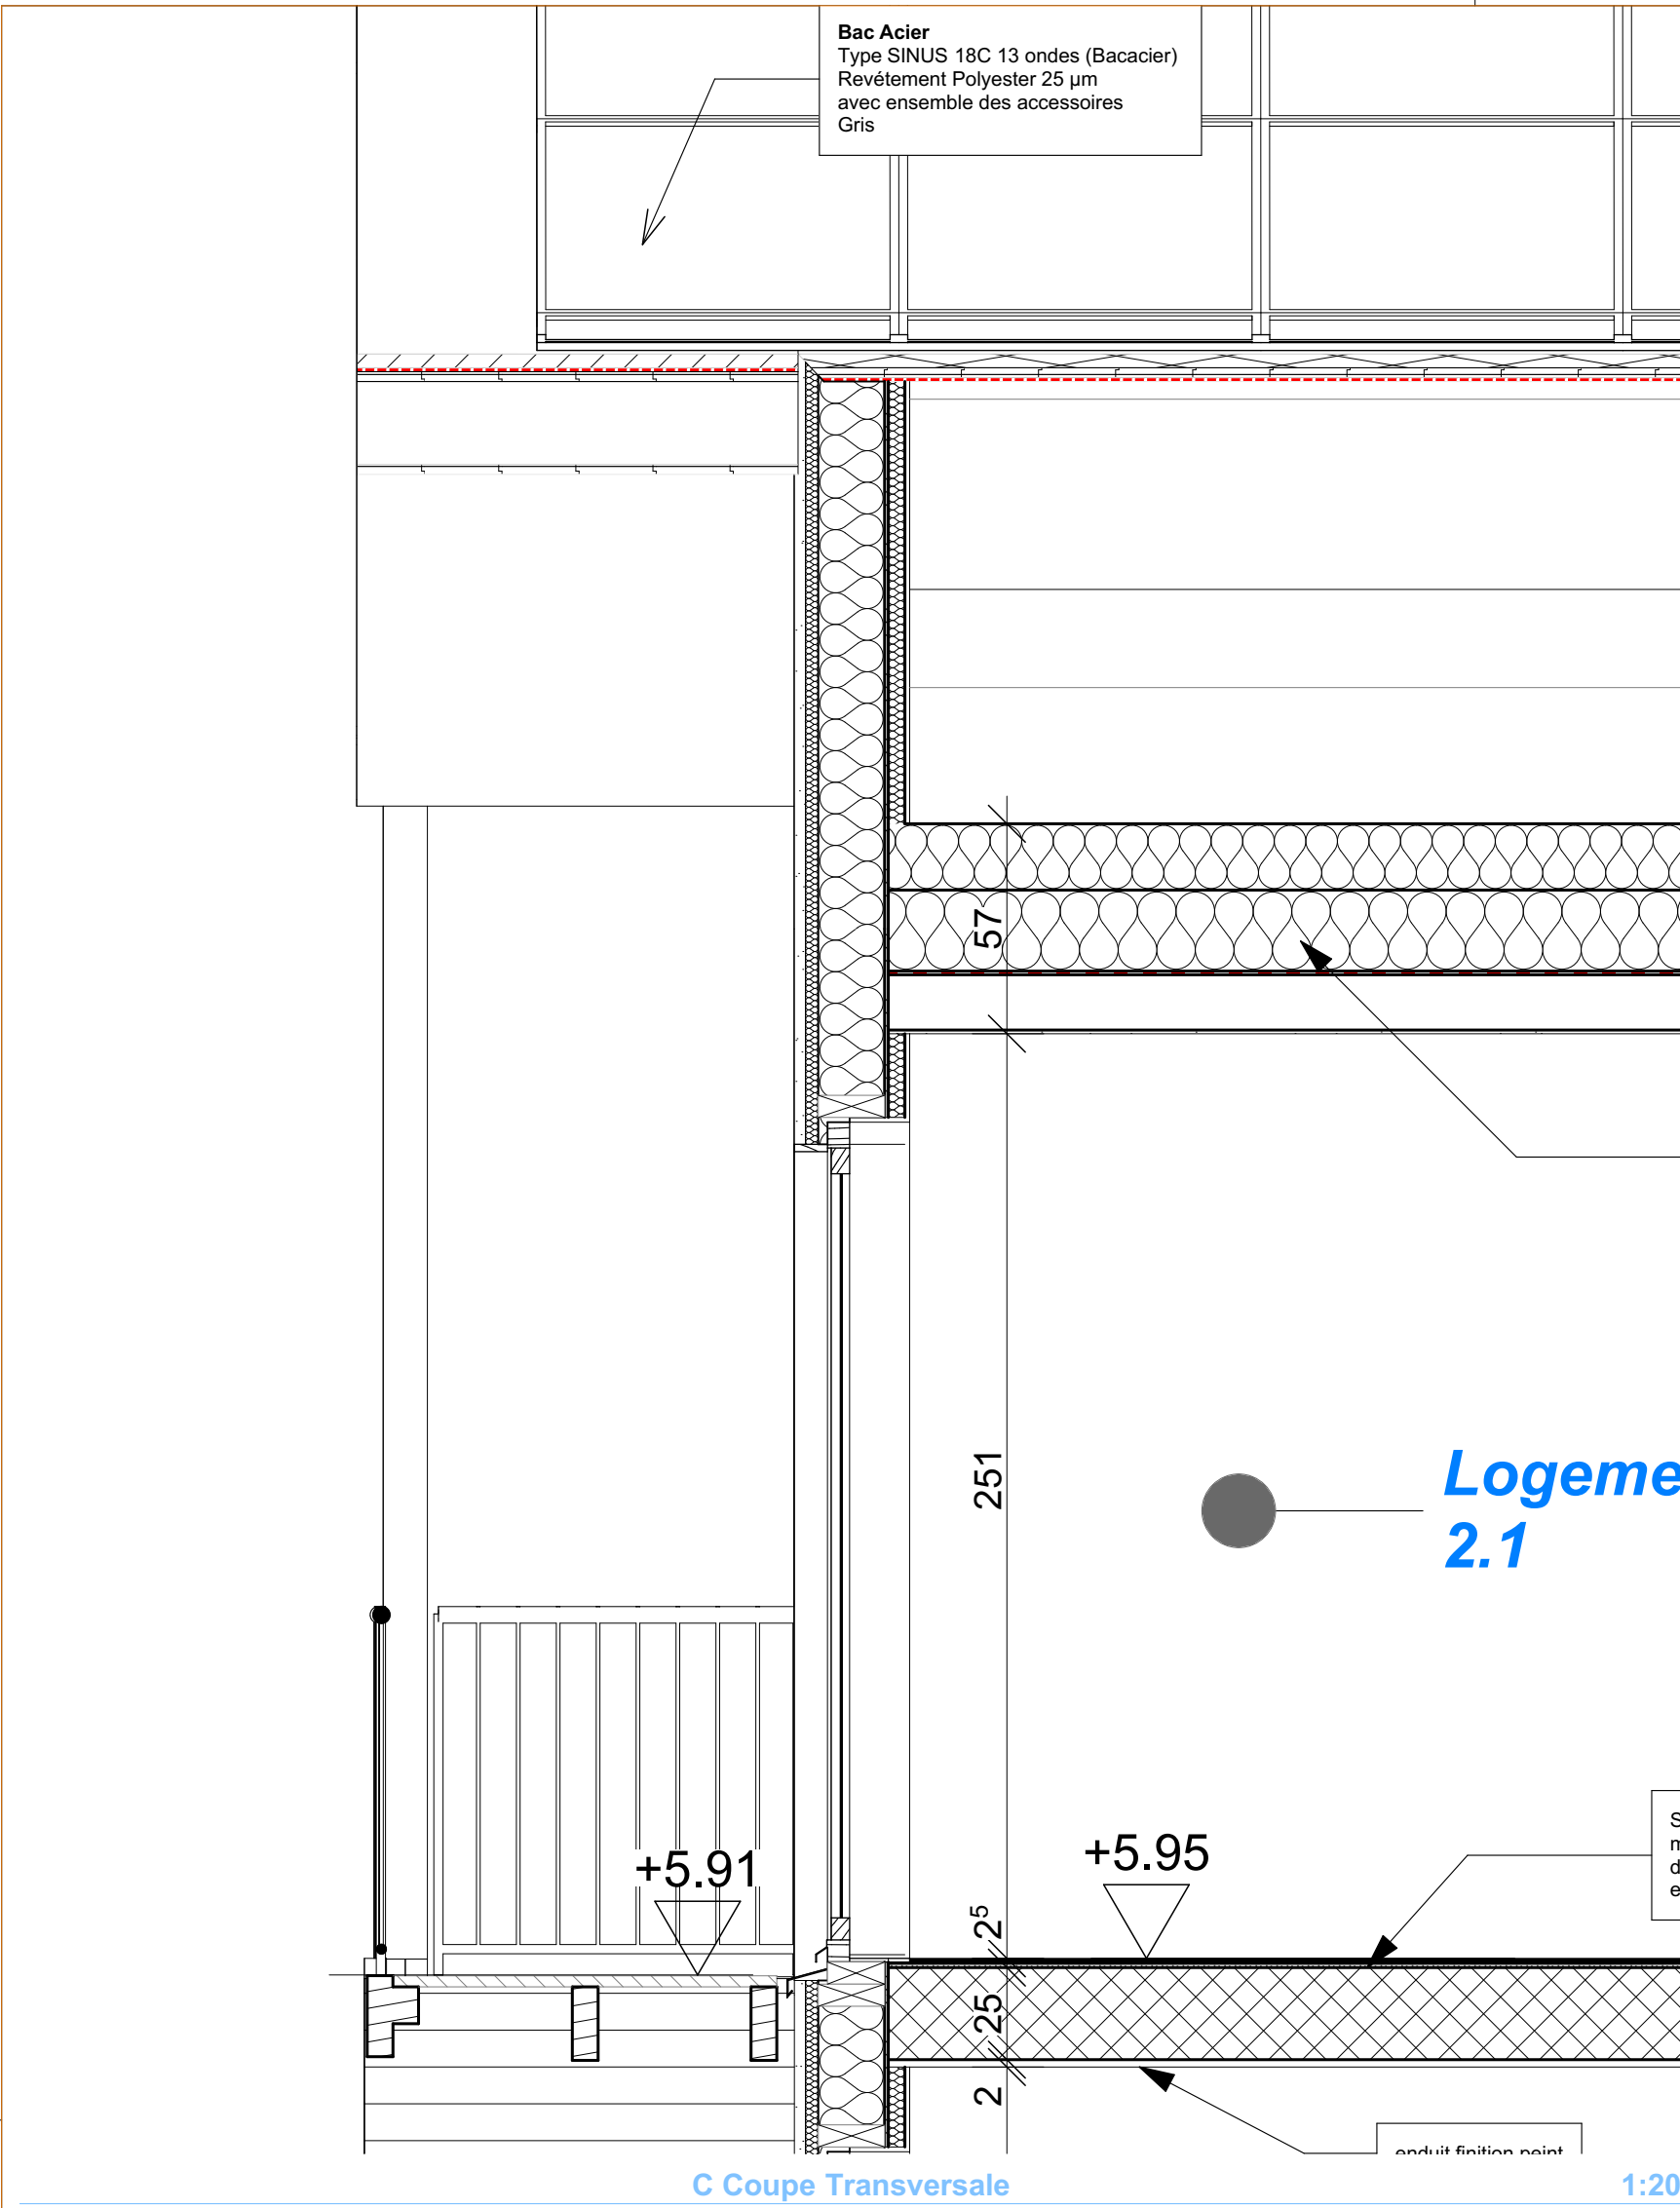

Département de l'Aisne
Commune de Laon

Maitre d'ouvrage:
OPAL
1, Place Jacques de Troyes
02000 LAON

Architecte :
Citymix architecture
24, rue davy
59000 Lille

9 logements collectifs passifs
28, rue Marx Dormoy Laon

Etat du projet :
PRO A1

Date :
24/11/2020

Echelle :
1:50, 1:20

N° de plan :
PRO A1.9



Format :
A1

Indice :
01

Date :
24/11/2020


Nom de changement

Coupes détails mur bois

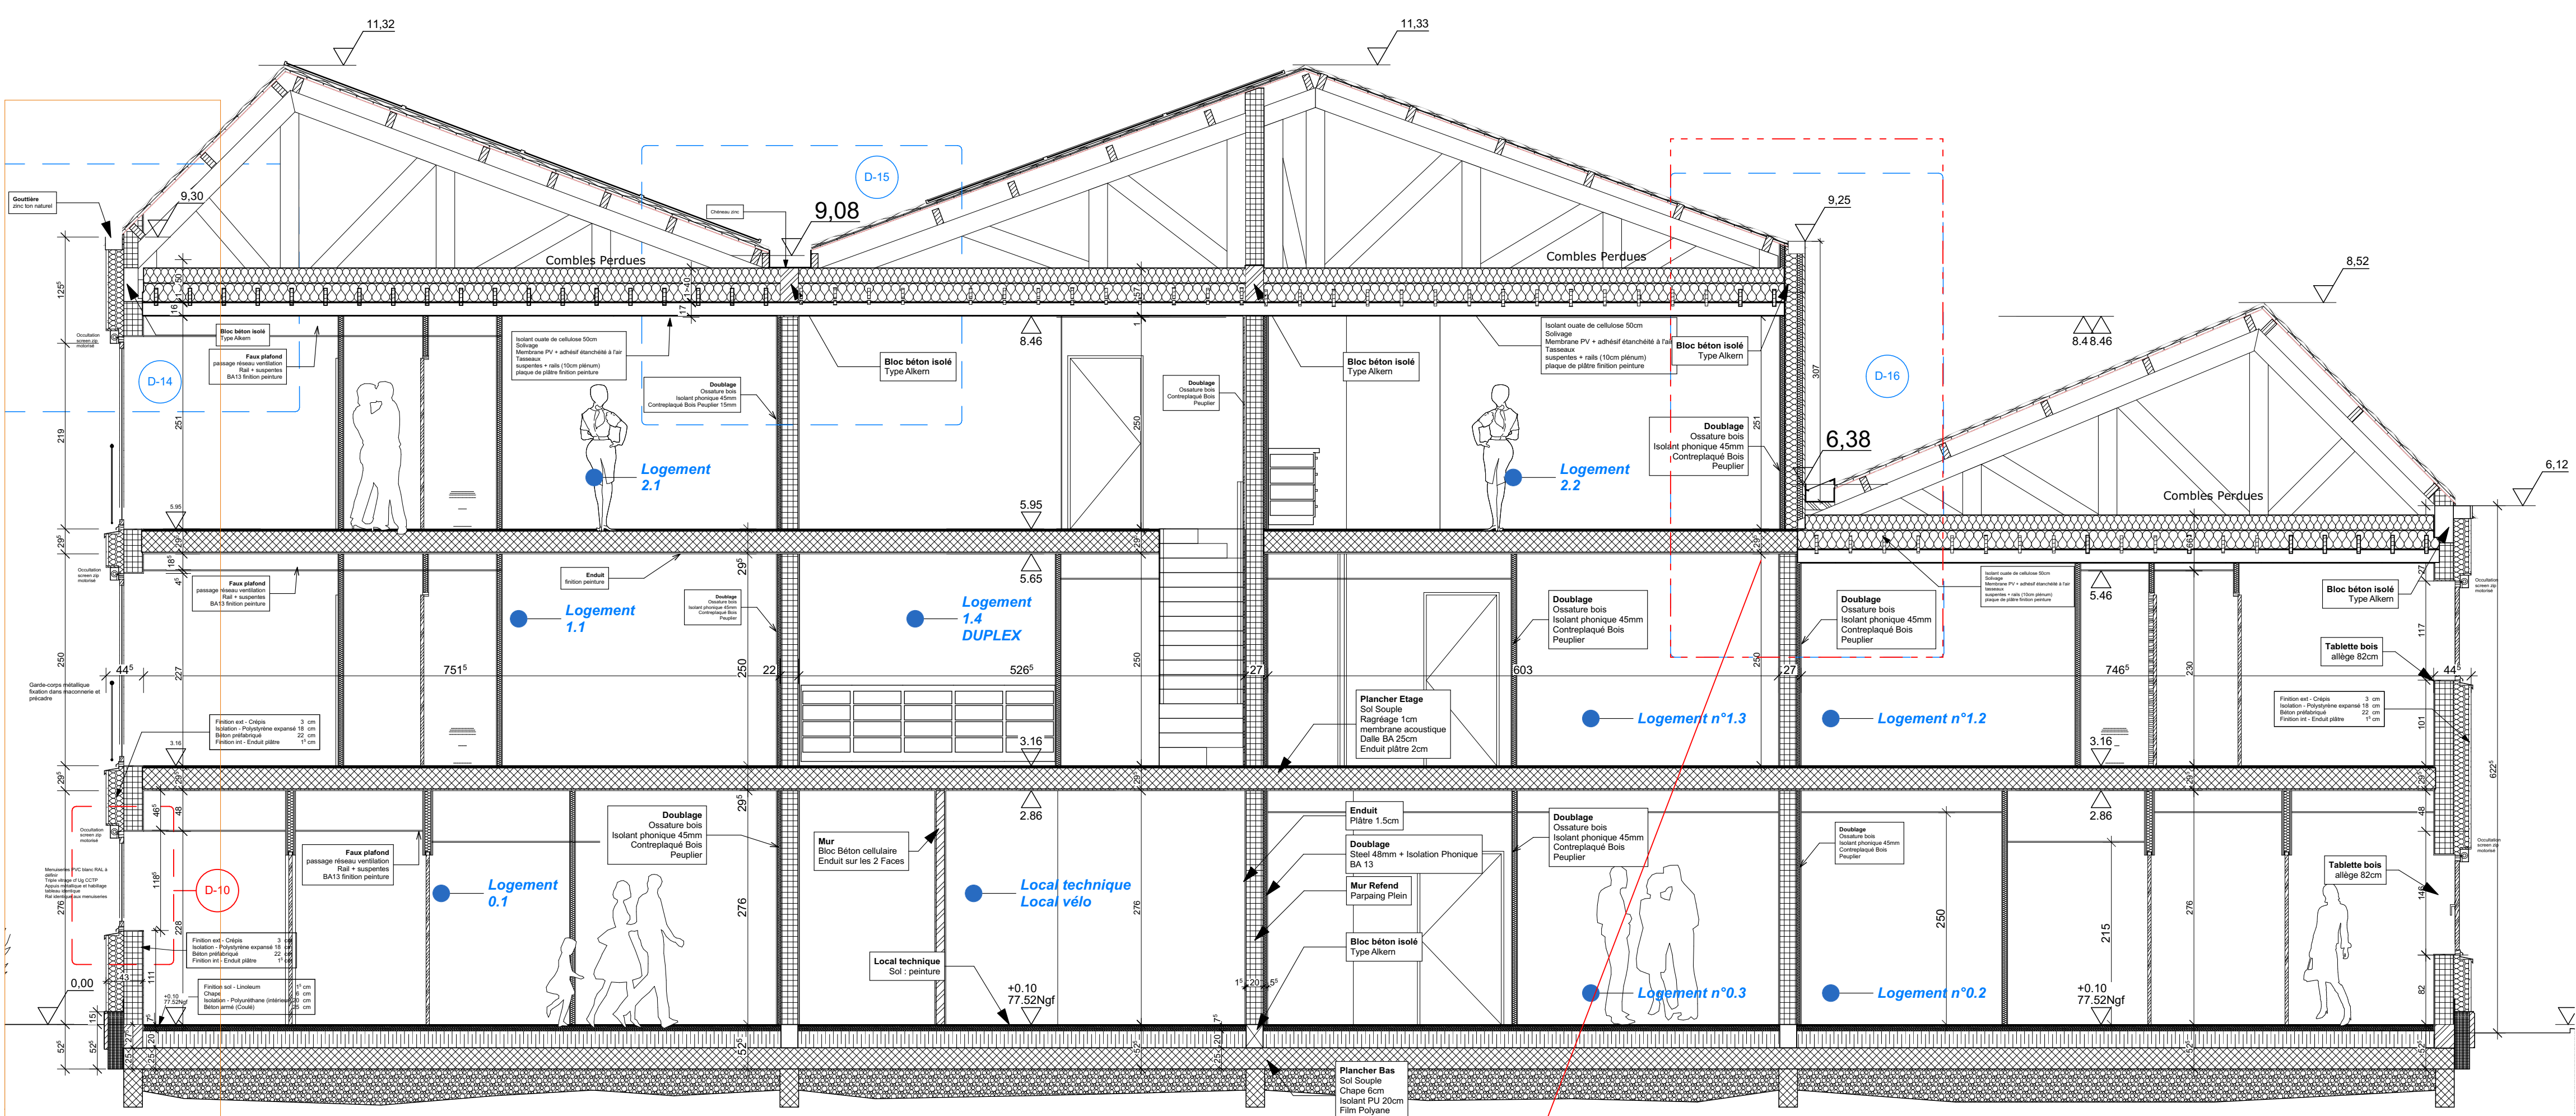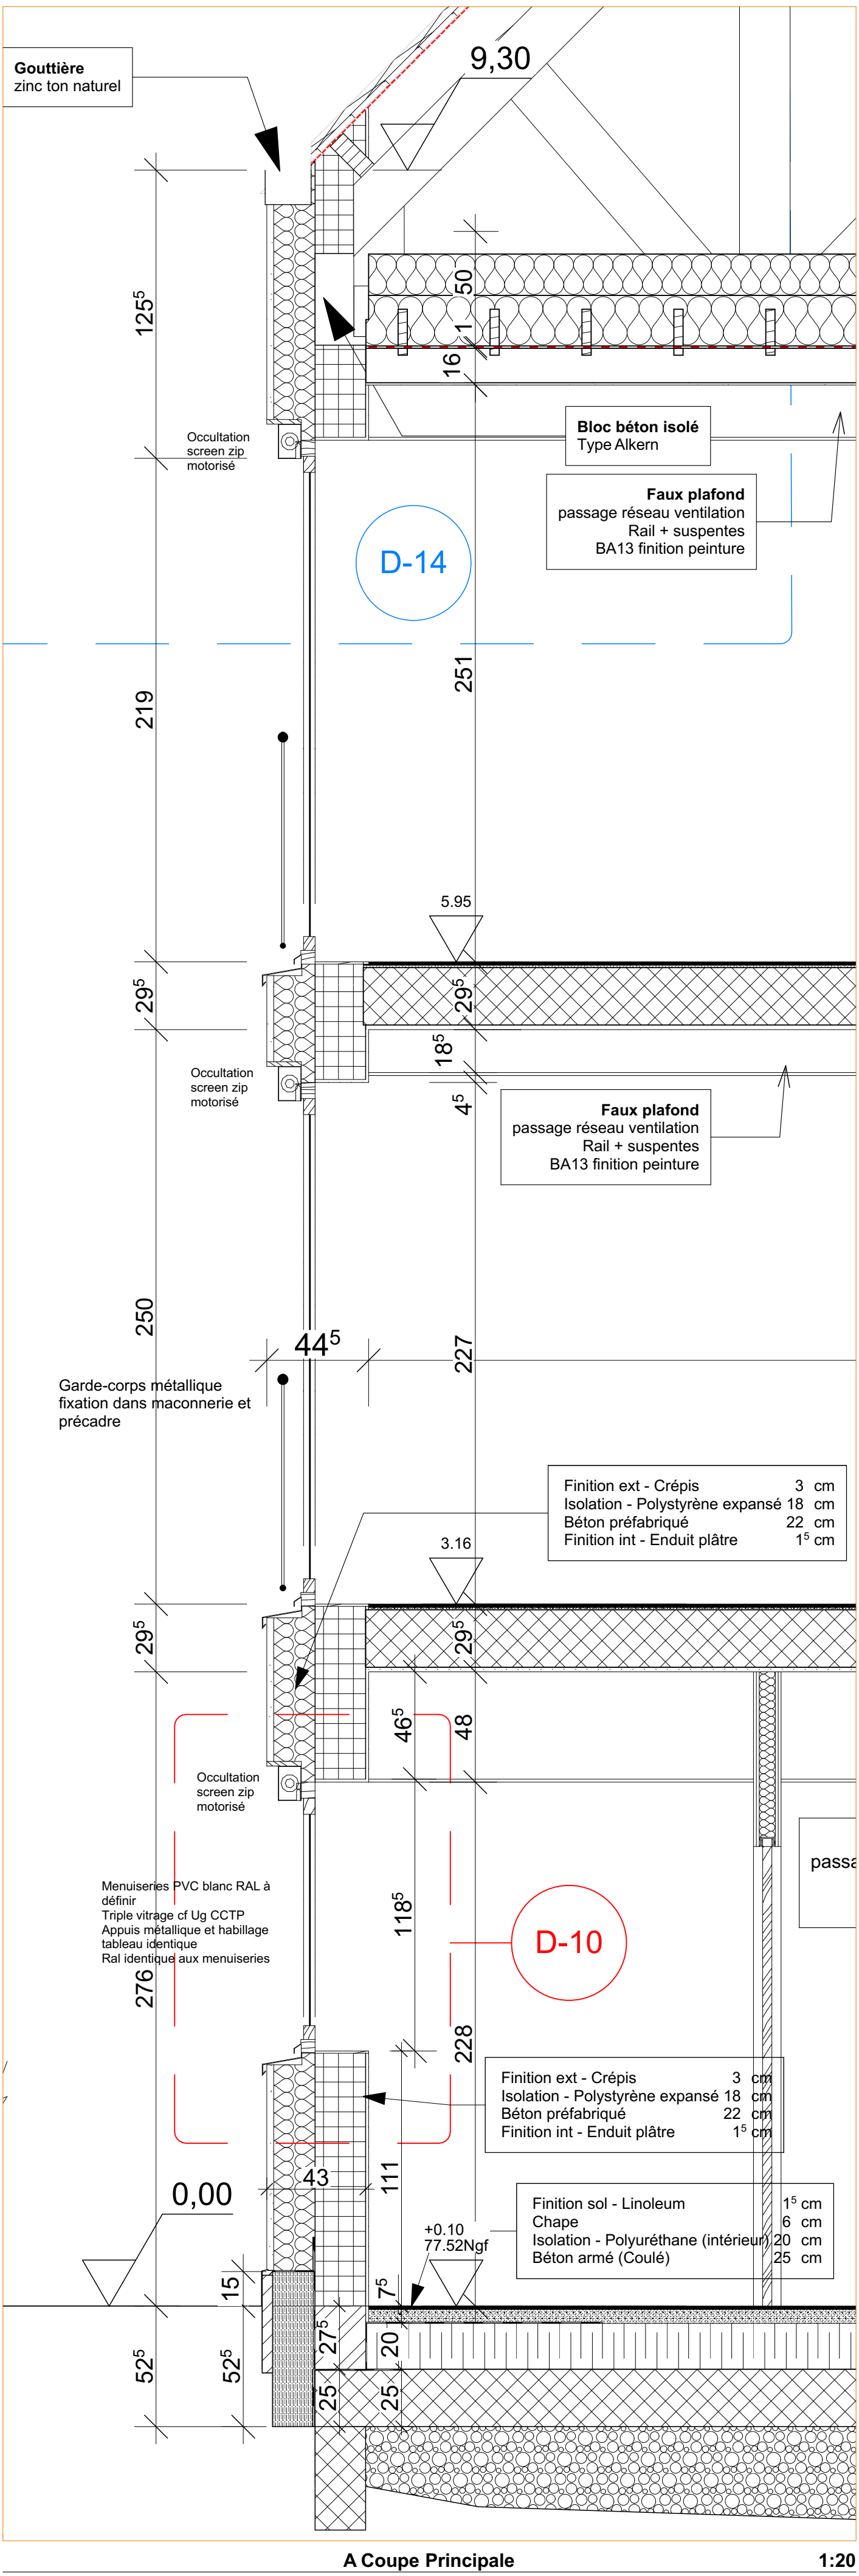


A Coupe Principale

1:50

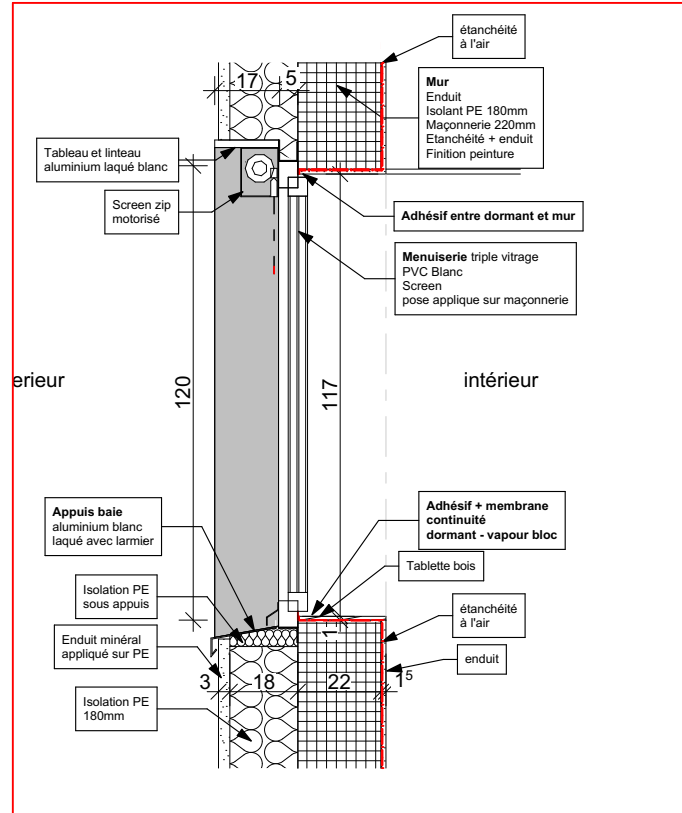


D-10 Détail coupe mur béton appuis 1:20

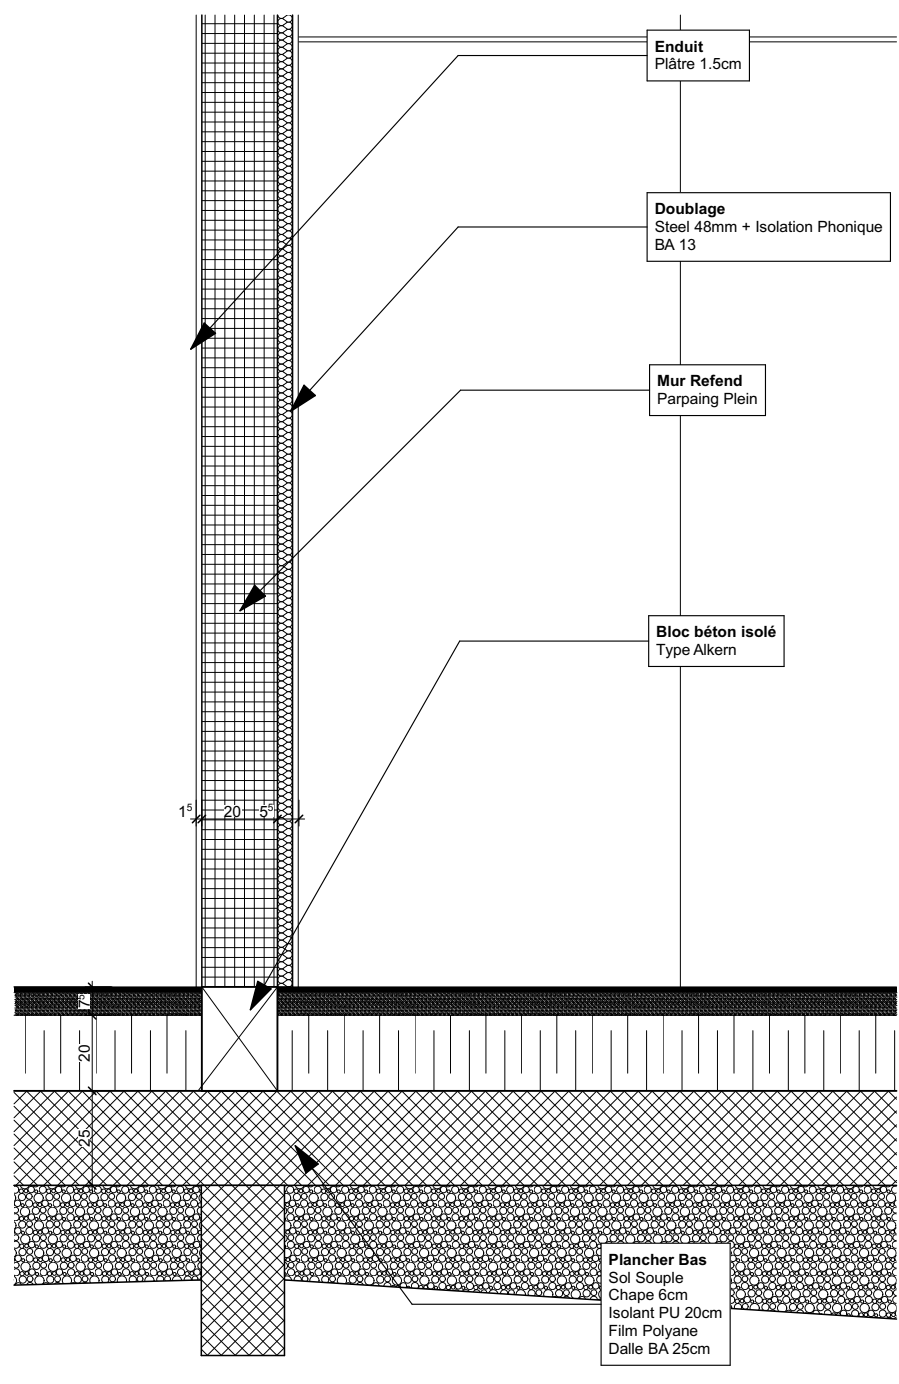

A Coupe mur refend

1:20

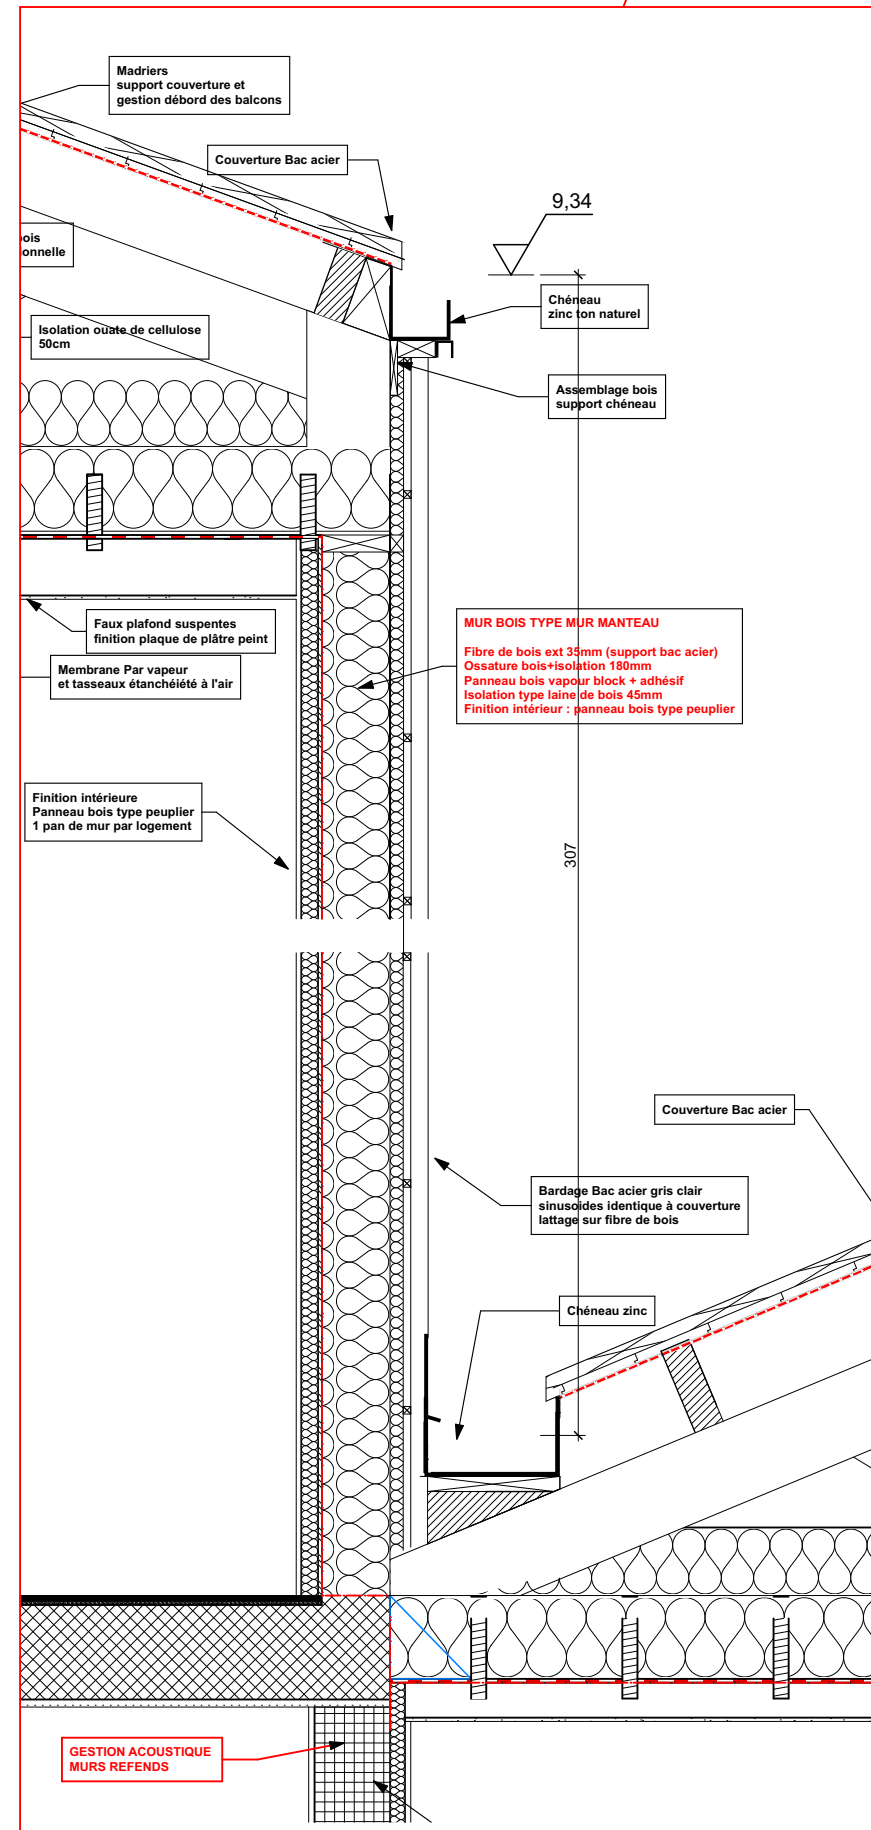

D-16 Détail chéneau 3

1:20

Exception Pan de mur refend en bois N2

Département de l'Aisne
Commune de Laon


Maitre d'ouvrage:
OPAL
1, Place Jacques de Troyes
02000 LAON

Architecte :
Citymix architecture
24, rue davy
59000 Lille

9 logements collectifs passifs
28, rue Marx Dormoy Laon

Etat du projet :	Date :	Echelle :	N° de plan :	Format :	Indice :	Date :	Nom de changement :
PRO A1	24/11/2020	1:20, 1:50	PRO A1.10	A1	01	24/11/2020	
Coupes détails mur béton							

Menuiseries extérieures triple vitrage pvc blanc - appui Béton 1:1

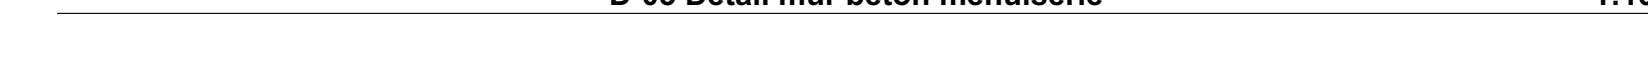

F0.12 Baie Fixe 180-220 métal all 25 Aluminium					
Rez-de-chaussée	1	184x192			Circulation

Menuiseries extérieures triple vitrage pvc blanc - Appui Métal 1:1

40 40 40

Maitre d'ouvrage:
OPAL
1, Place Jacqu
02000 LAON

Département de l'Aisne Commune de Laon					
		Architecte : Citymix architecture 24, rue davy 59000 Lille			
9 logements collectifs passifs 28, rue Marx Dormoy Laon					
N° de plan:	Format :	Indice	Date	Nom de changement	
PRO A1.12	A1	01	24/11/2020		
Cuisineries PVC et ALUMINIUM					

