


Plan masse général lot E

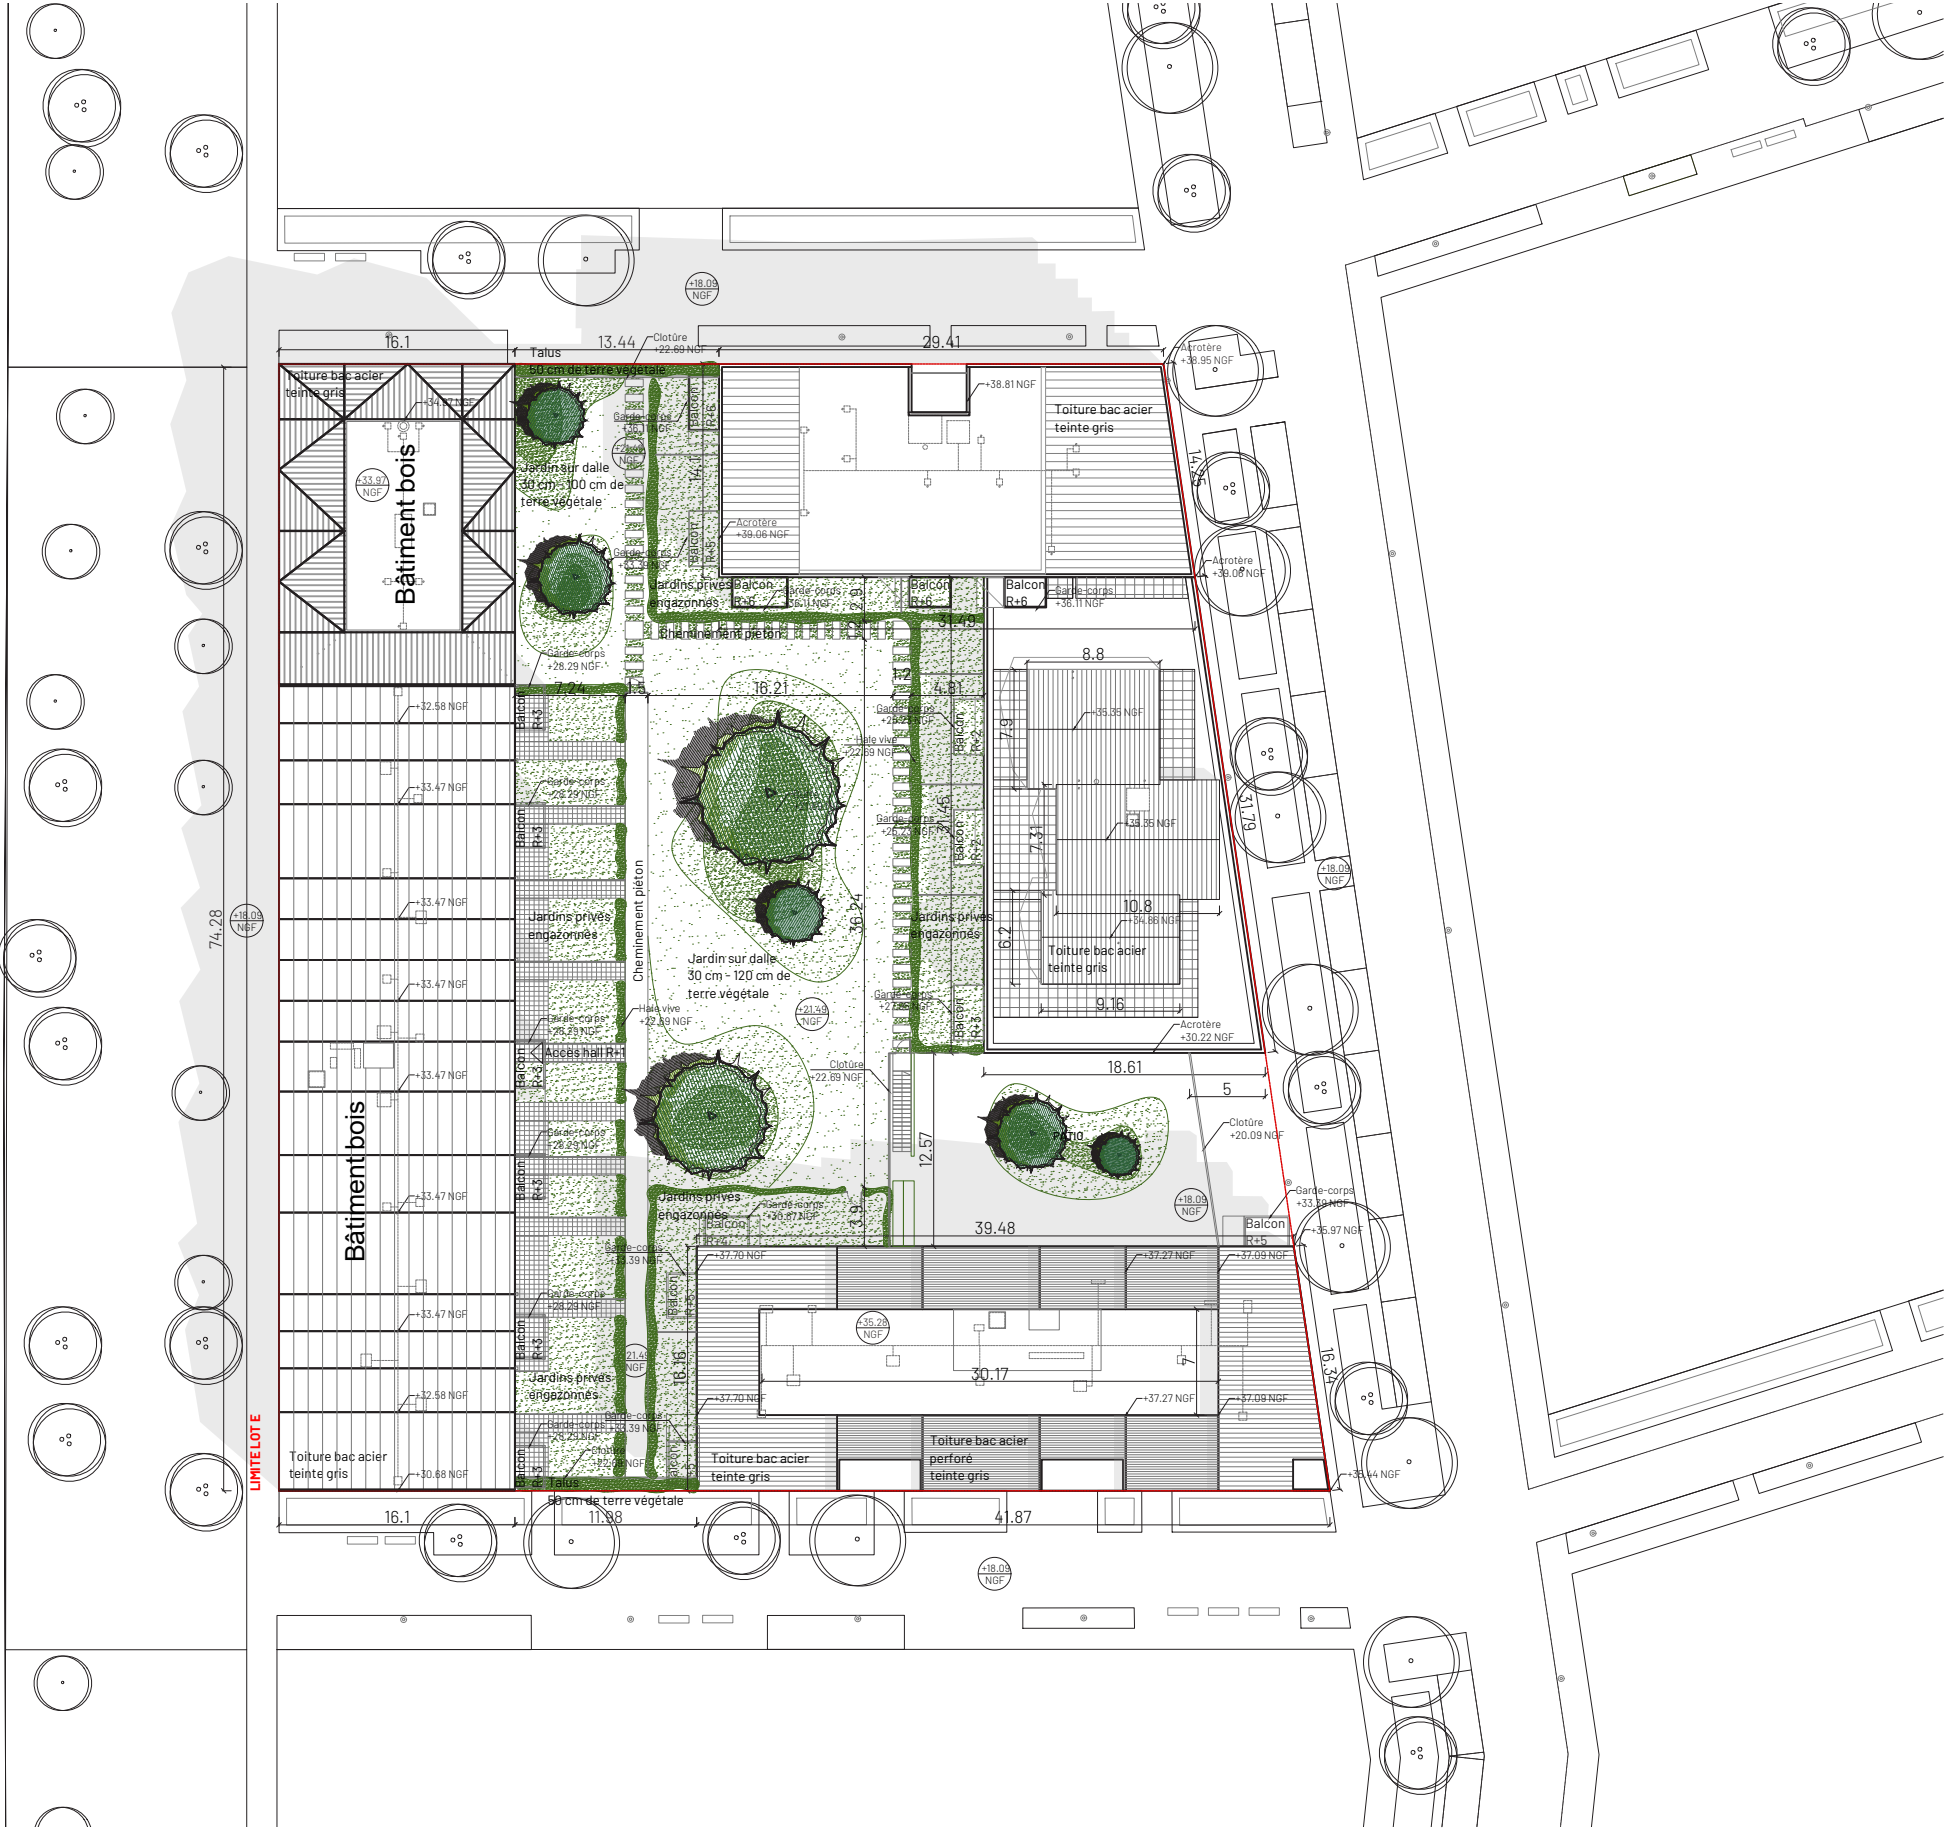

sam
banchet

19 bis rue Nicolas Clobanc
59 000 Lille
agence@sam-banchet.com
03.59.54.76.50
SIRET : 8407233400041

tandem⁺

ARCHITECTURE PLUS URBANISME
2 rue de la Coléasse 59000 Lille
T 03 20 65 03 33 F 03 20 65 03 63
agence@tandemaplus.com
SIRET : 394 047 294 00027

Ind.	date	modifications
1	30/07/21	-

sam
banchet

studio
d'archi-
tecture

tandem⁺

ARCHITECTURE PLUS URBANISME

A3 - Ech. : 1/500°

PC 02