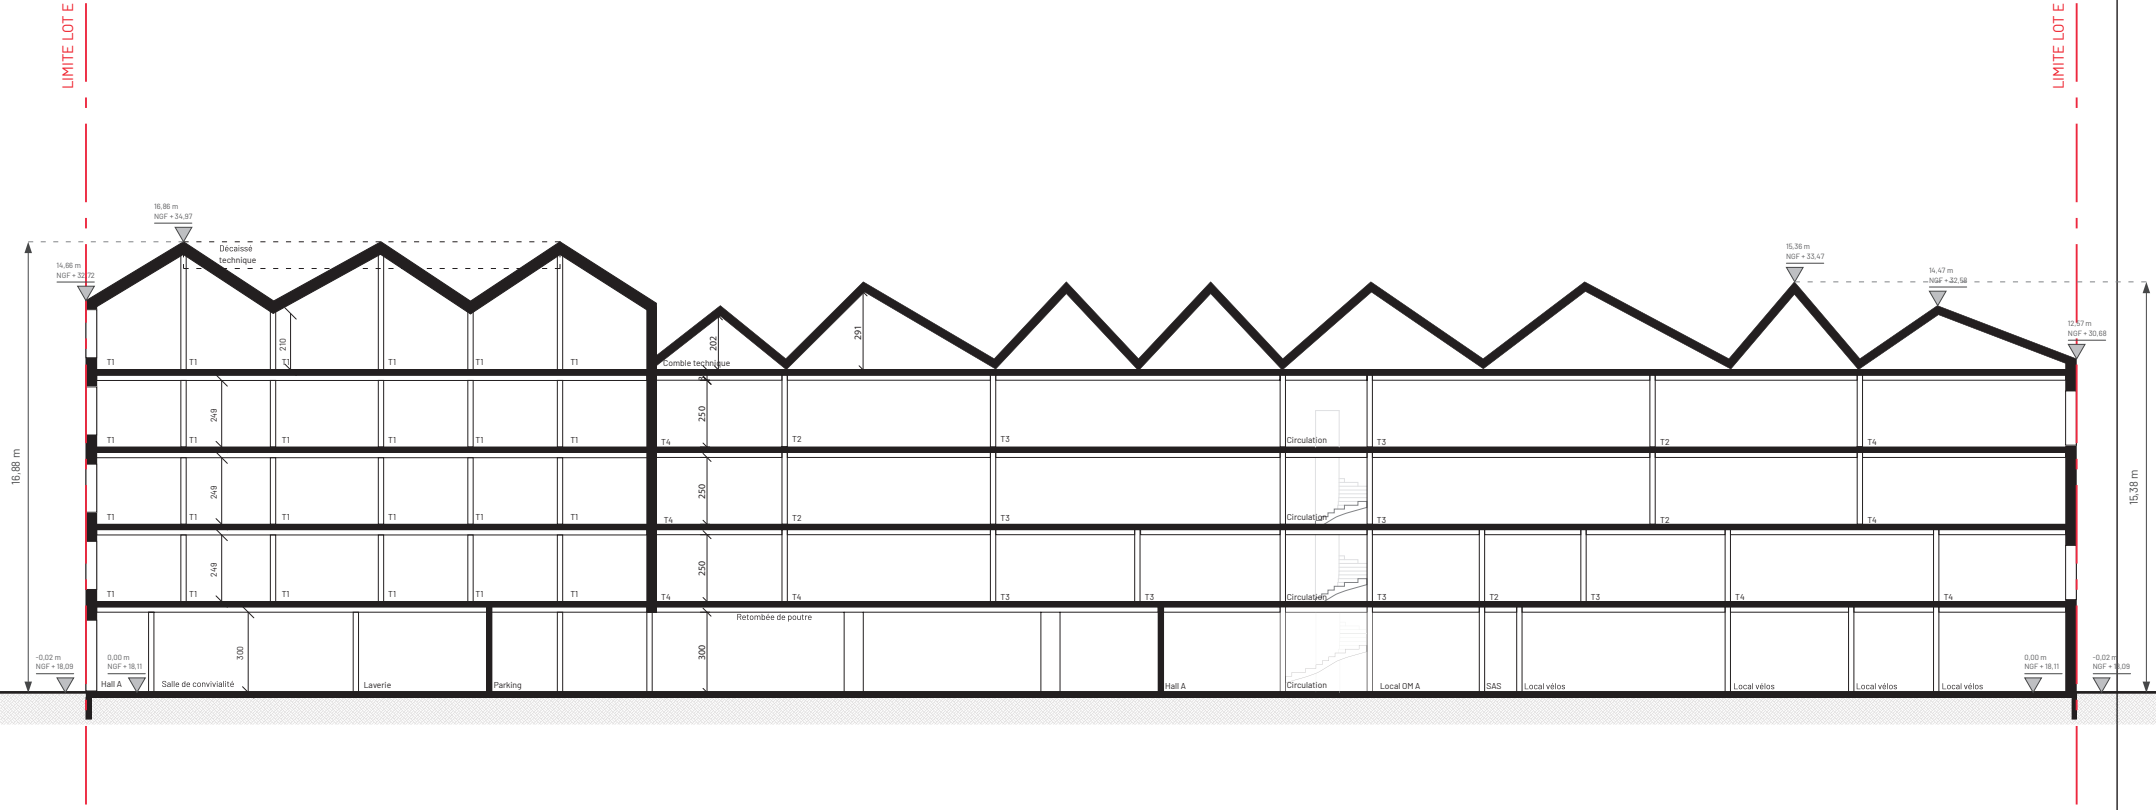


Coupes générales paysagères sur terrain

sam banchet studio d'architecture
18 bis rue Nicolas-Corolus
59 000 Lille
agence@sam-banchet.com
03 59 34 76 47
siret : 810731120004

tandem*
ARCHITECTURE PLUS URBANISME
2 rue de la Colonne 59000 Lille
T 03 20 85 03 33 F 03 20 85 03 83
agence@tandem-plus.com
SIRET : 334 047 294 0007

Ind.	date	modifications
1	30/07/21	-

sam banchet studio d'architecture
tandem* ARCHITECTURE PLUS URBANISME

A3 - Ech. : 1/200°
PC 03-2