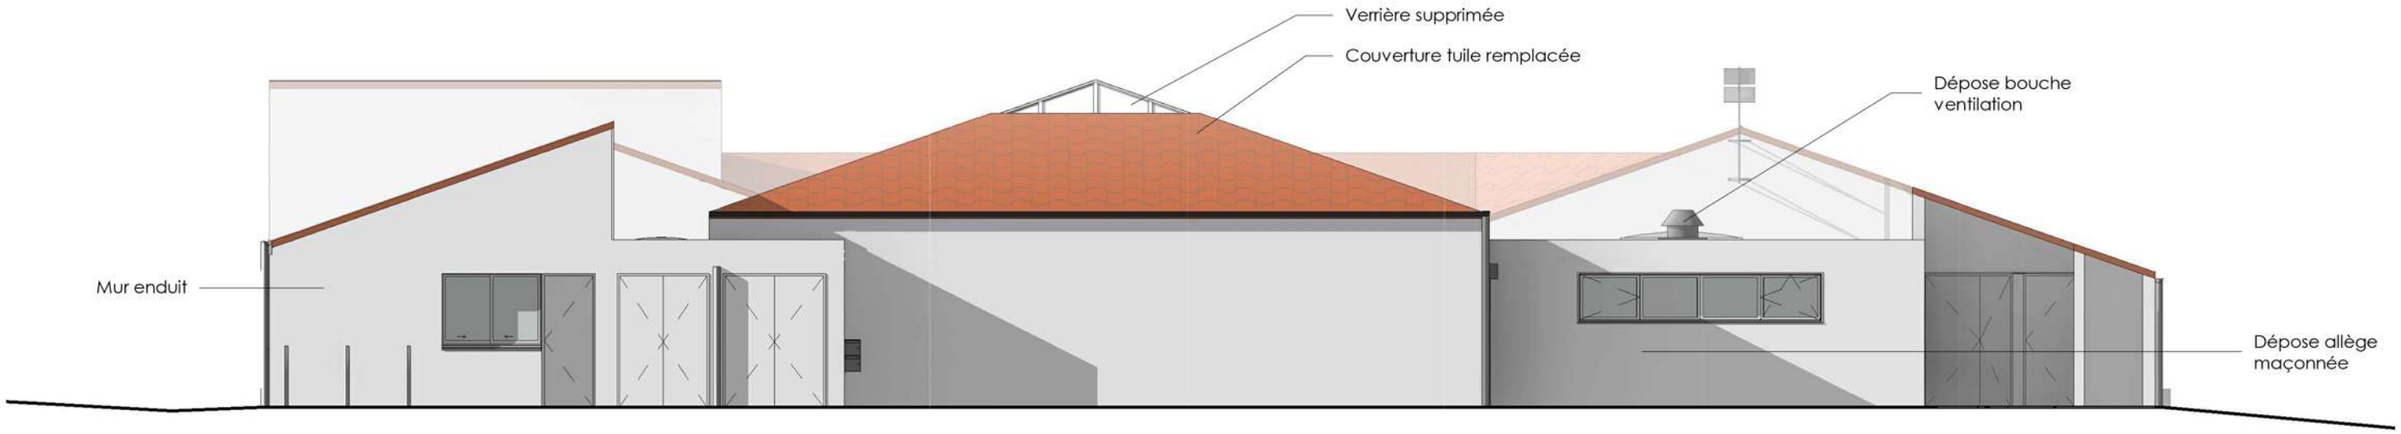

1 | 1 : 100 Façade Nord - Existant

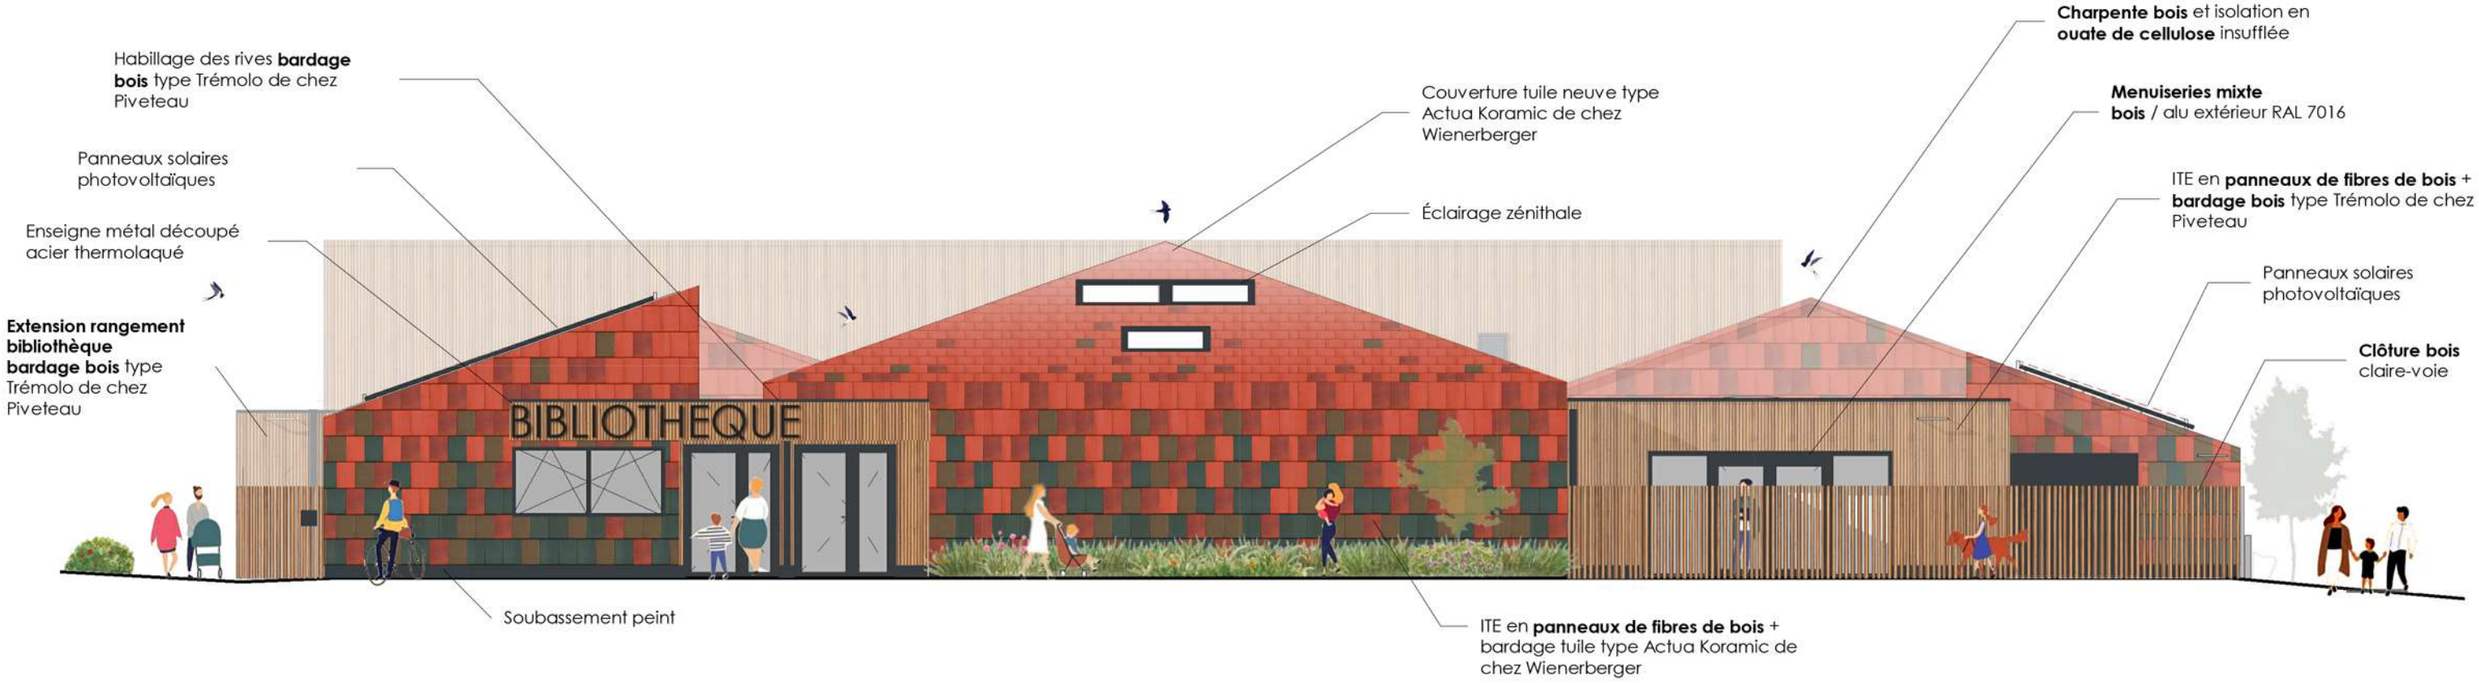

2 | 1 : 100 Façade Nord - Projet

Accueil périscolaire de la commune d'Andrezé

-

CAN INGENIEURS ARCHITECTES

Façade Nord

Échelle	Émis par : EC	Code info
1 : 100	Validé par : CAN	2104

PRO 16