


1 1 : 100 Façade Ouest - Existant

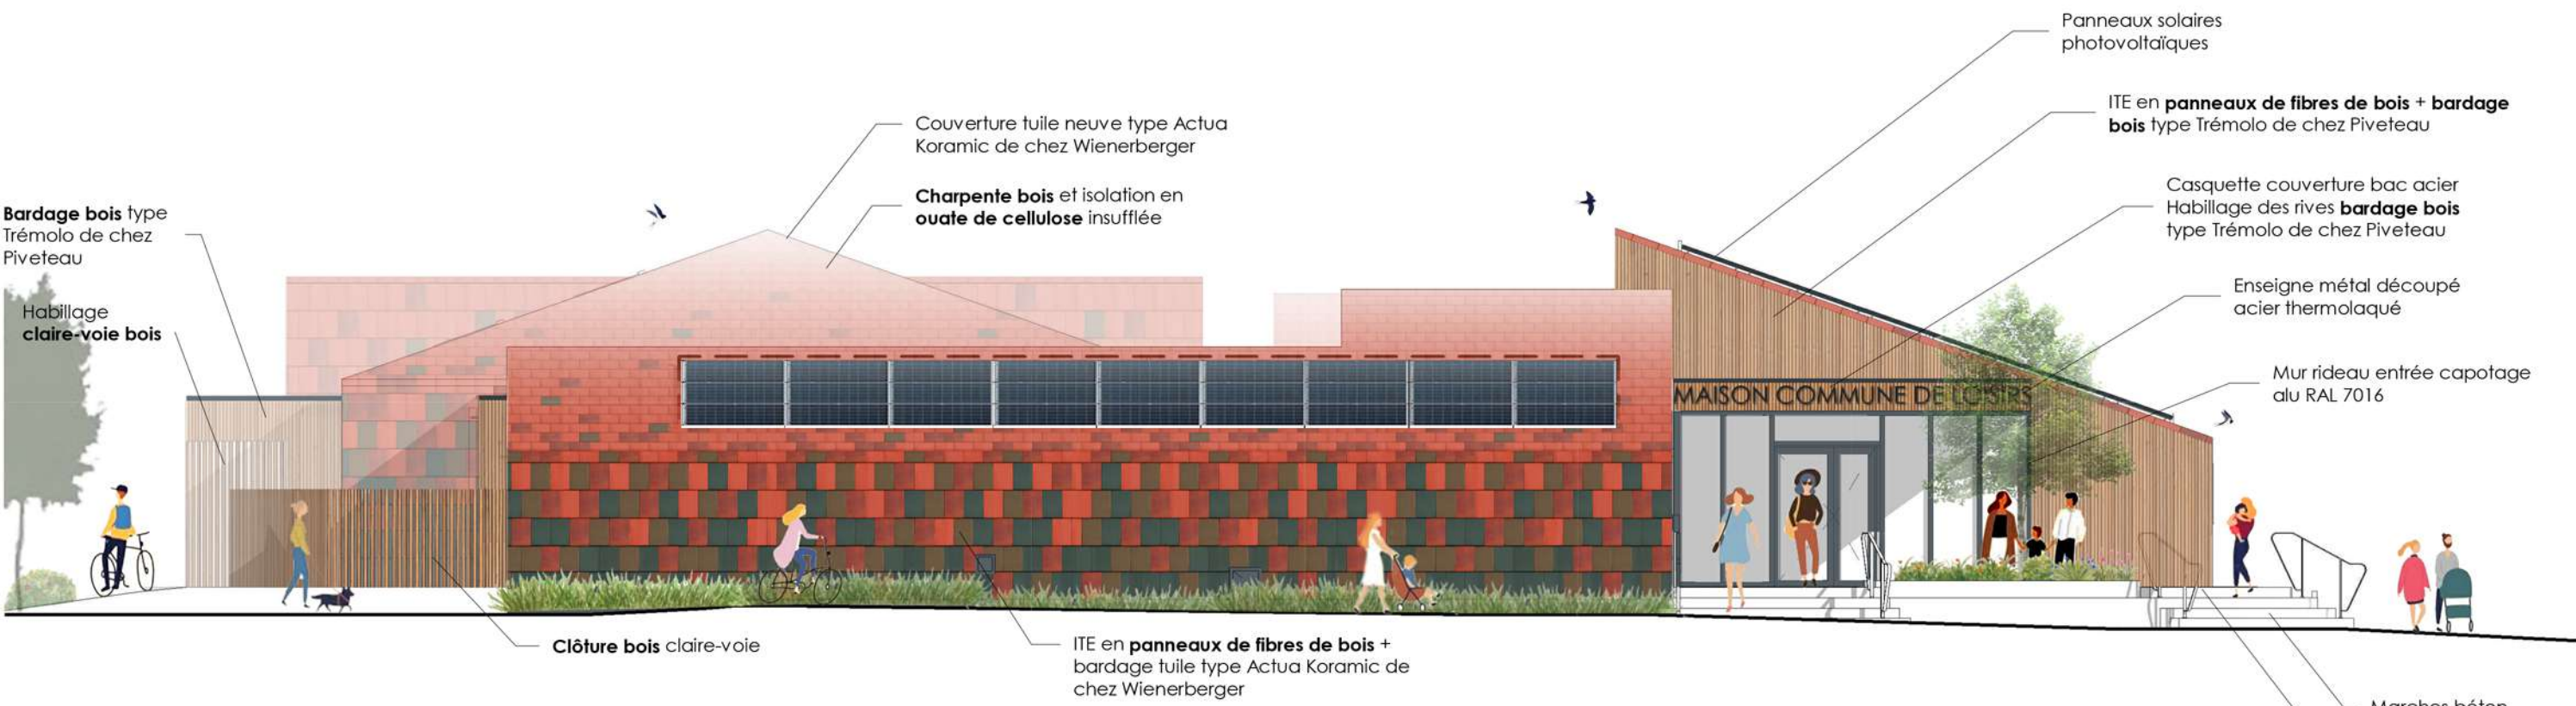

2 1 : 100 Façade Ouest - Projet

Accueil périscolaire de la commune d'Andrezé		Façade Ouest			PRO 17
		Échelle 1 : 100	Émis par : EC Validé par : CAN	Code info 2104	