


Coupe transversale - éch 1/200e

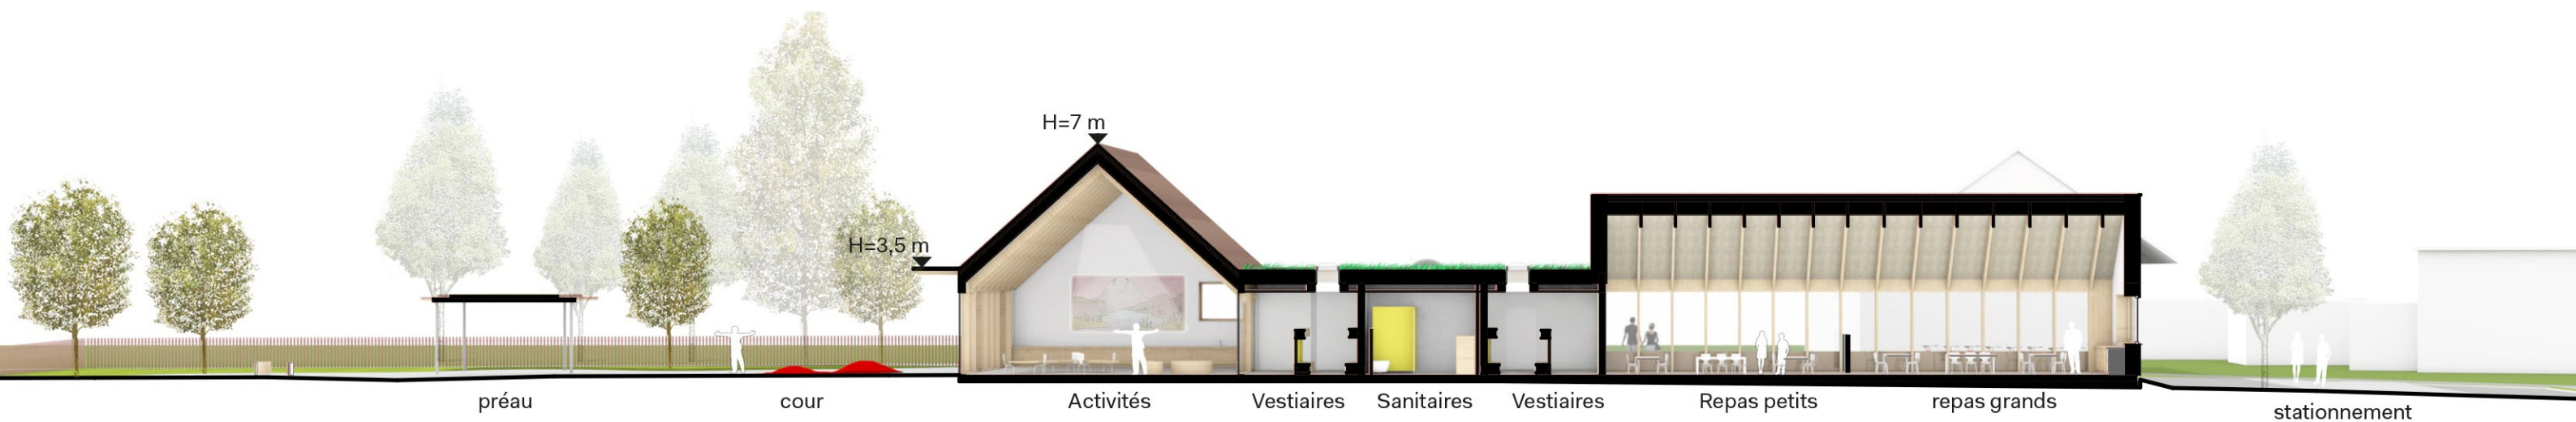

Coupe Longitudinale - éch 1/200e