




Coupe 1

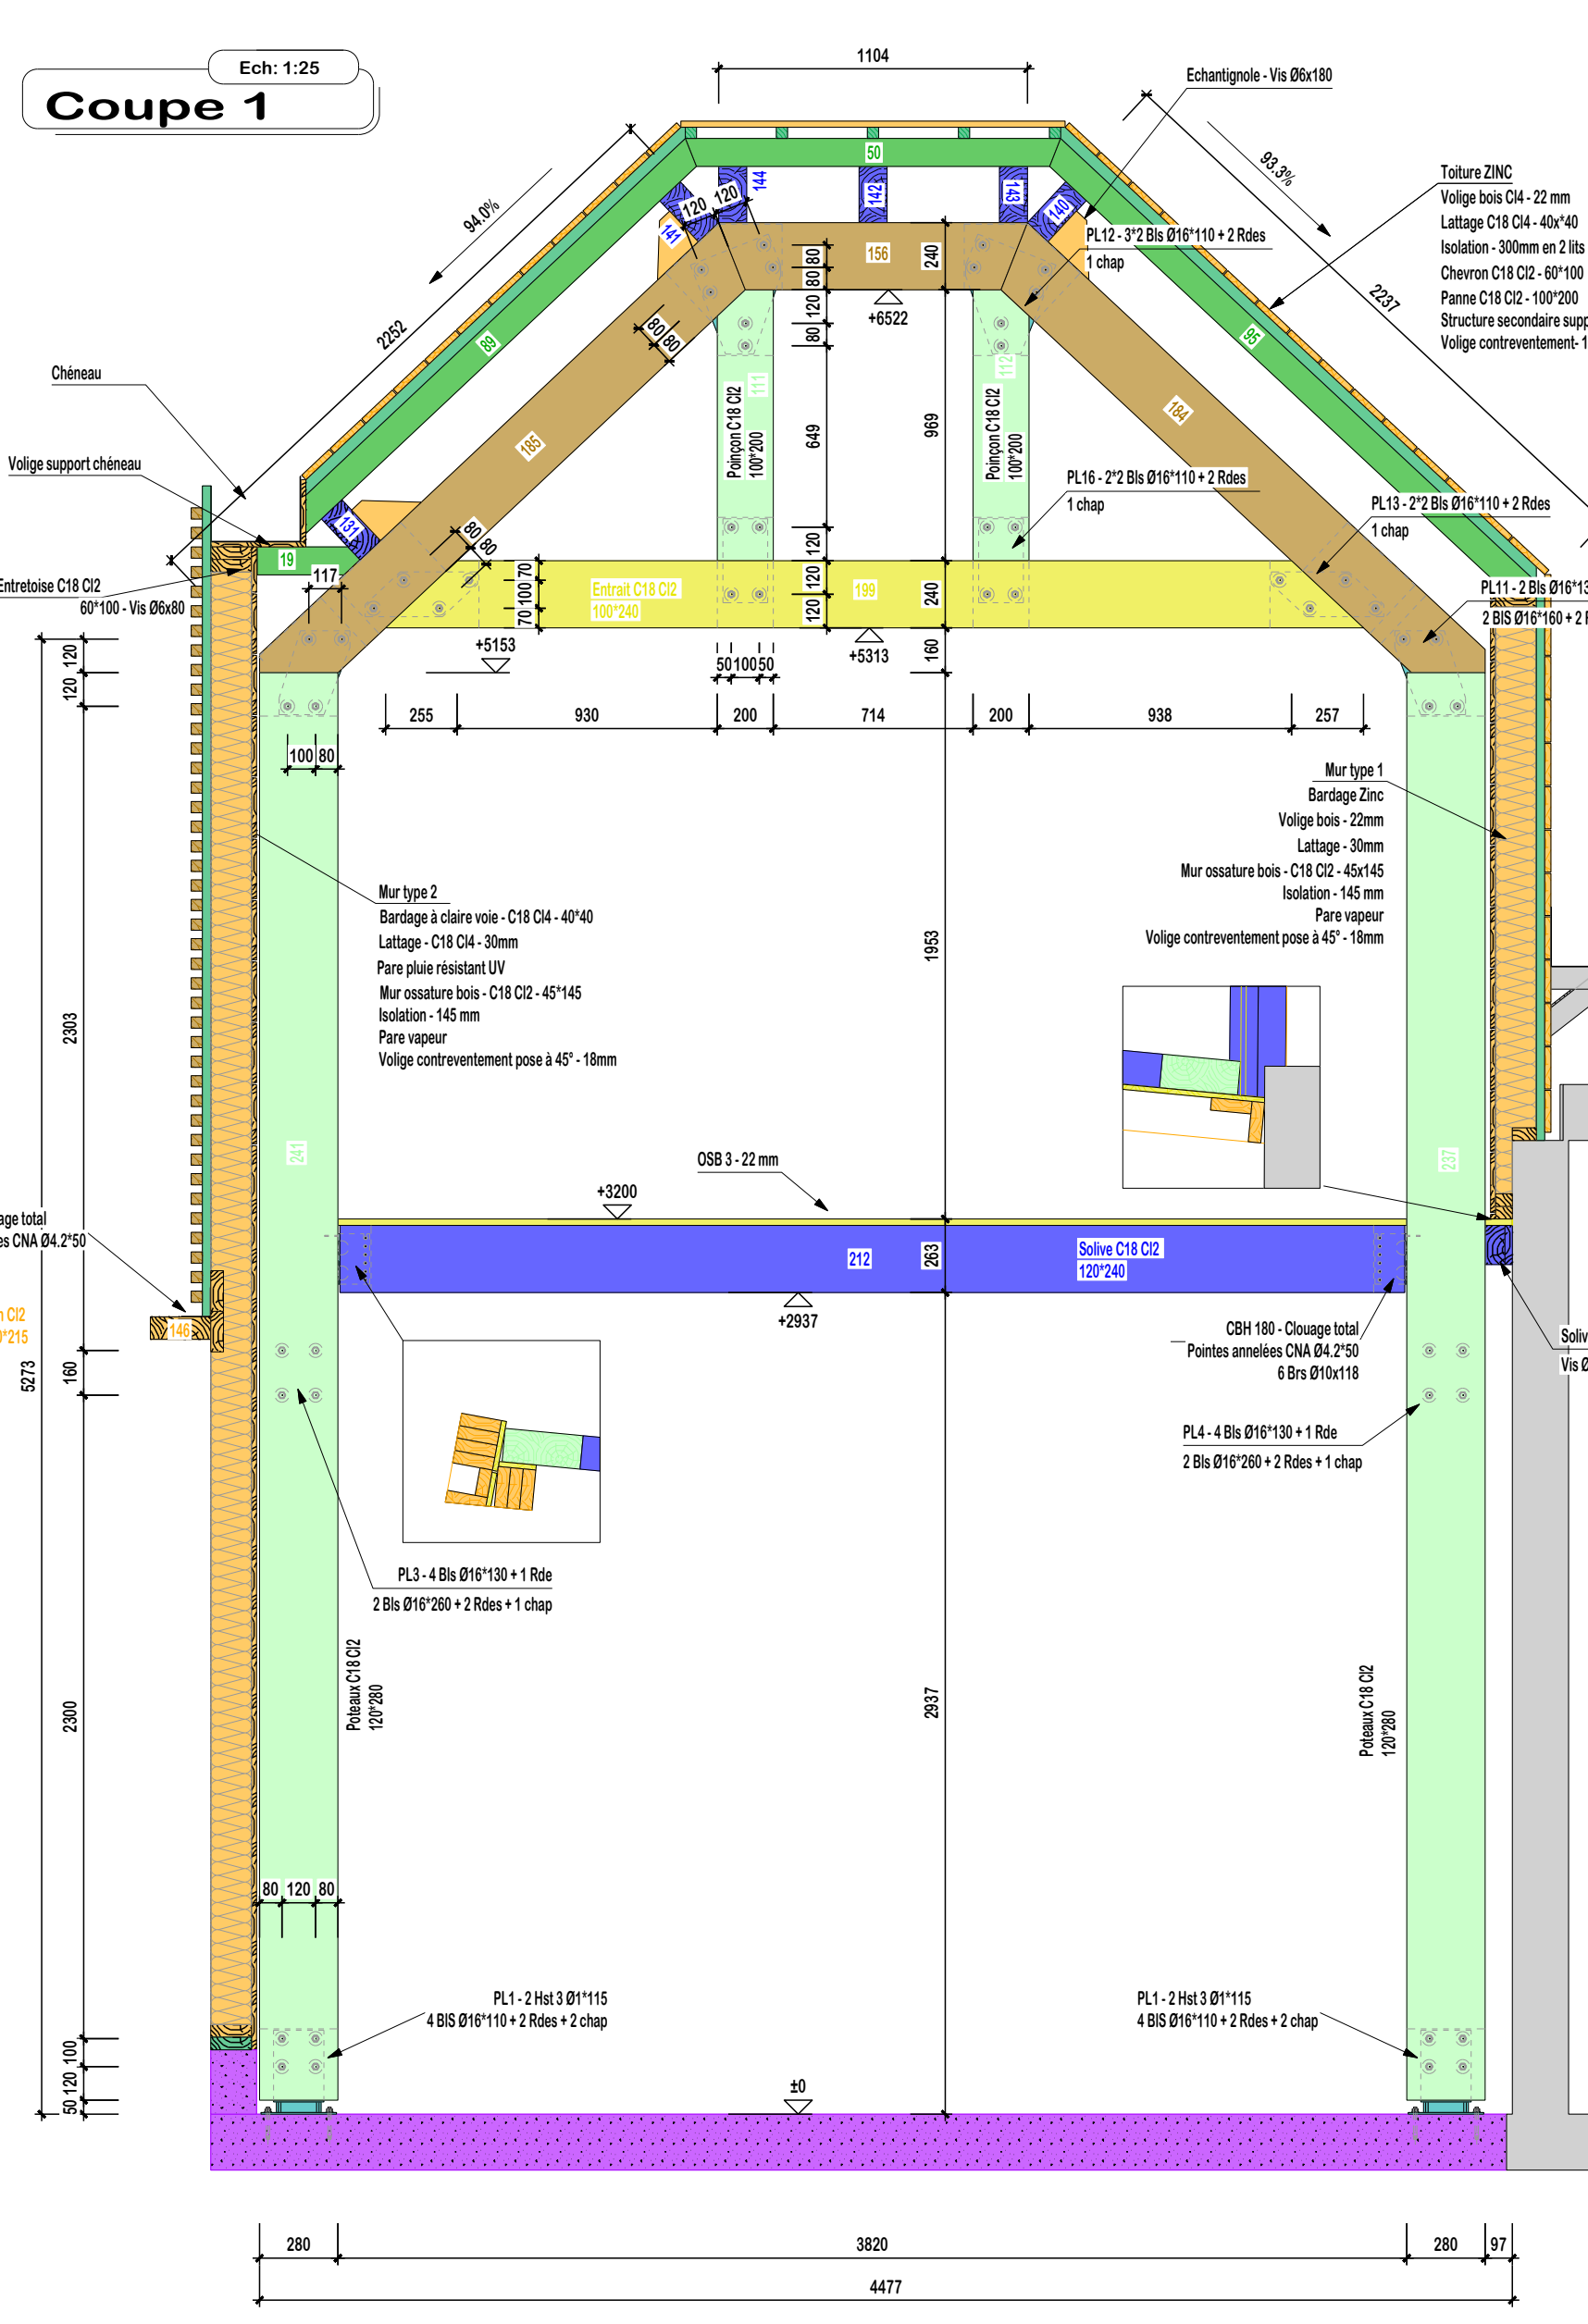


Coupe 2

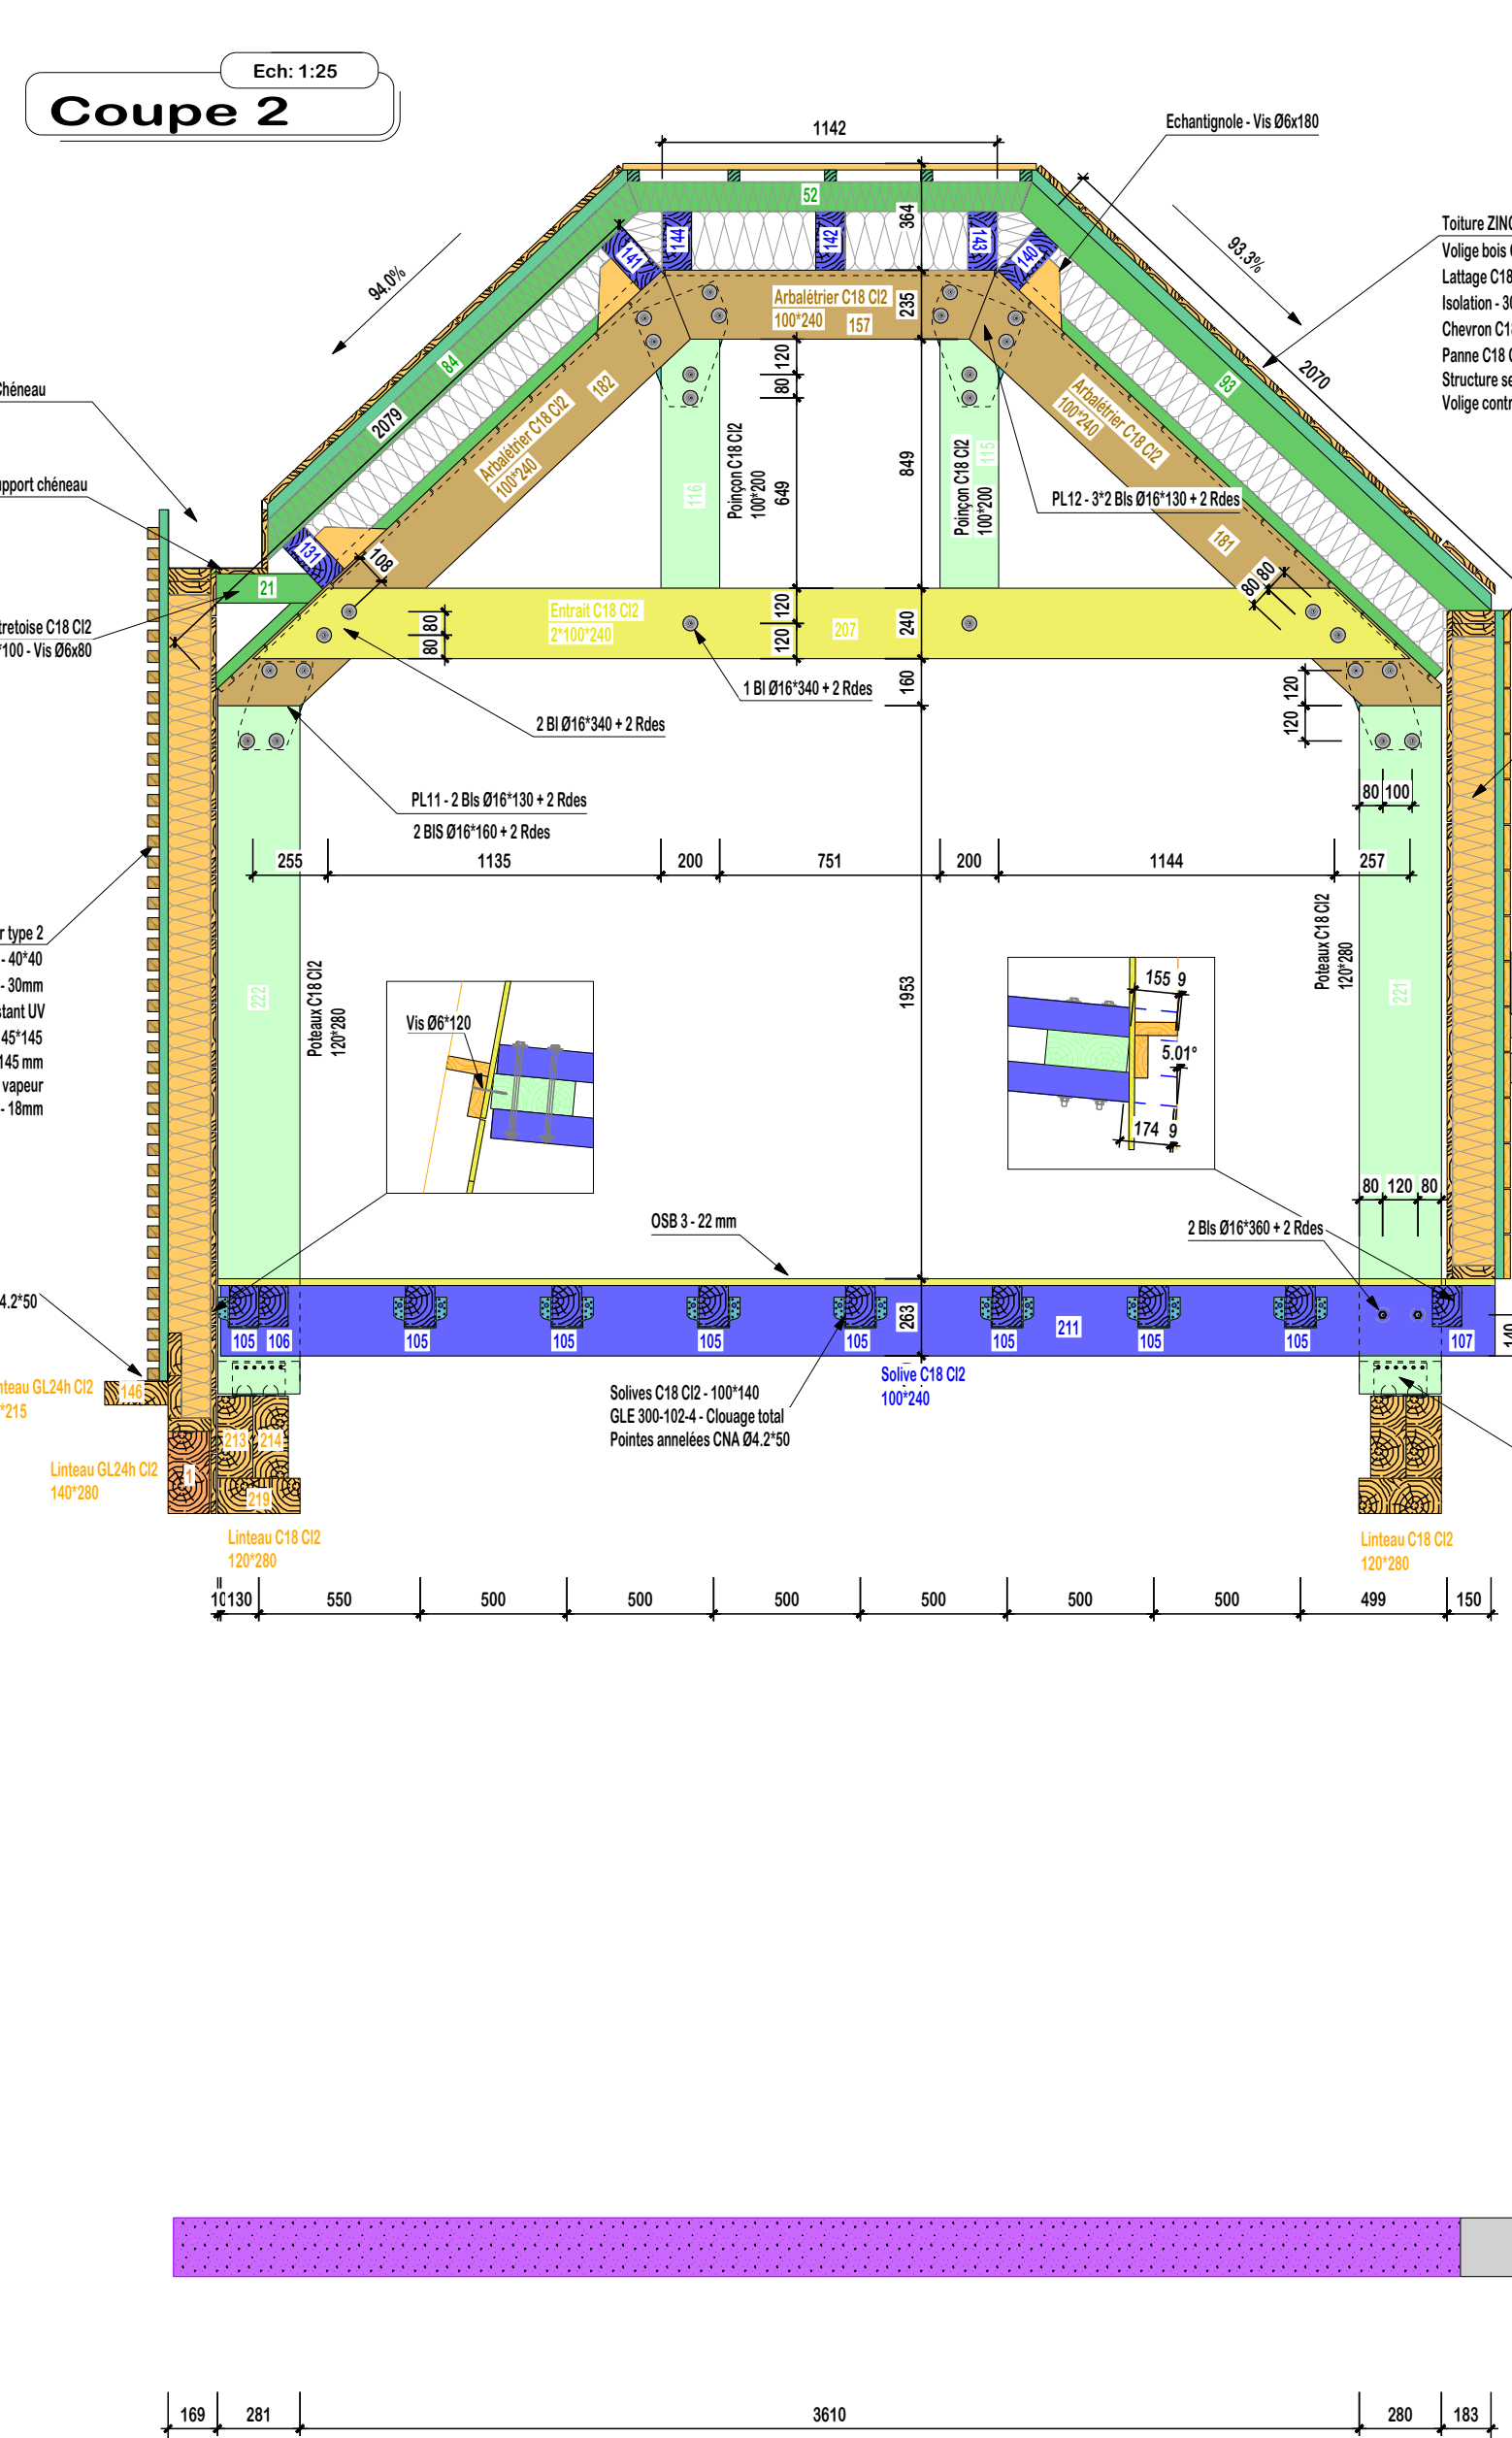


Coupe 3

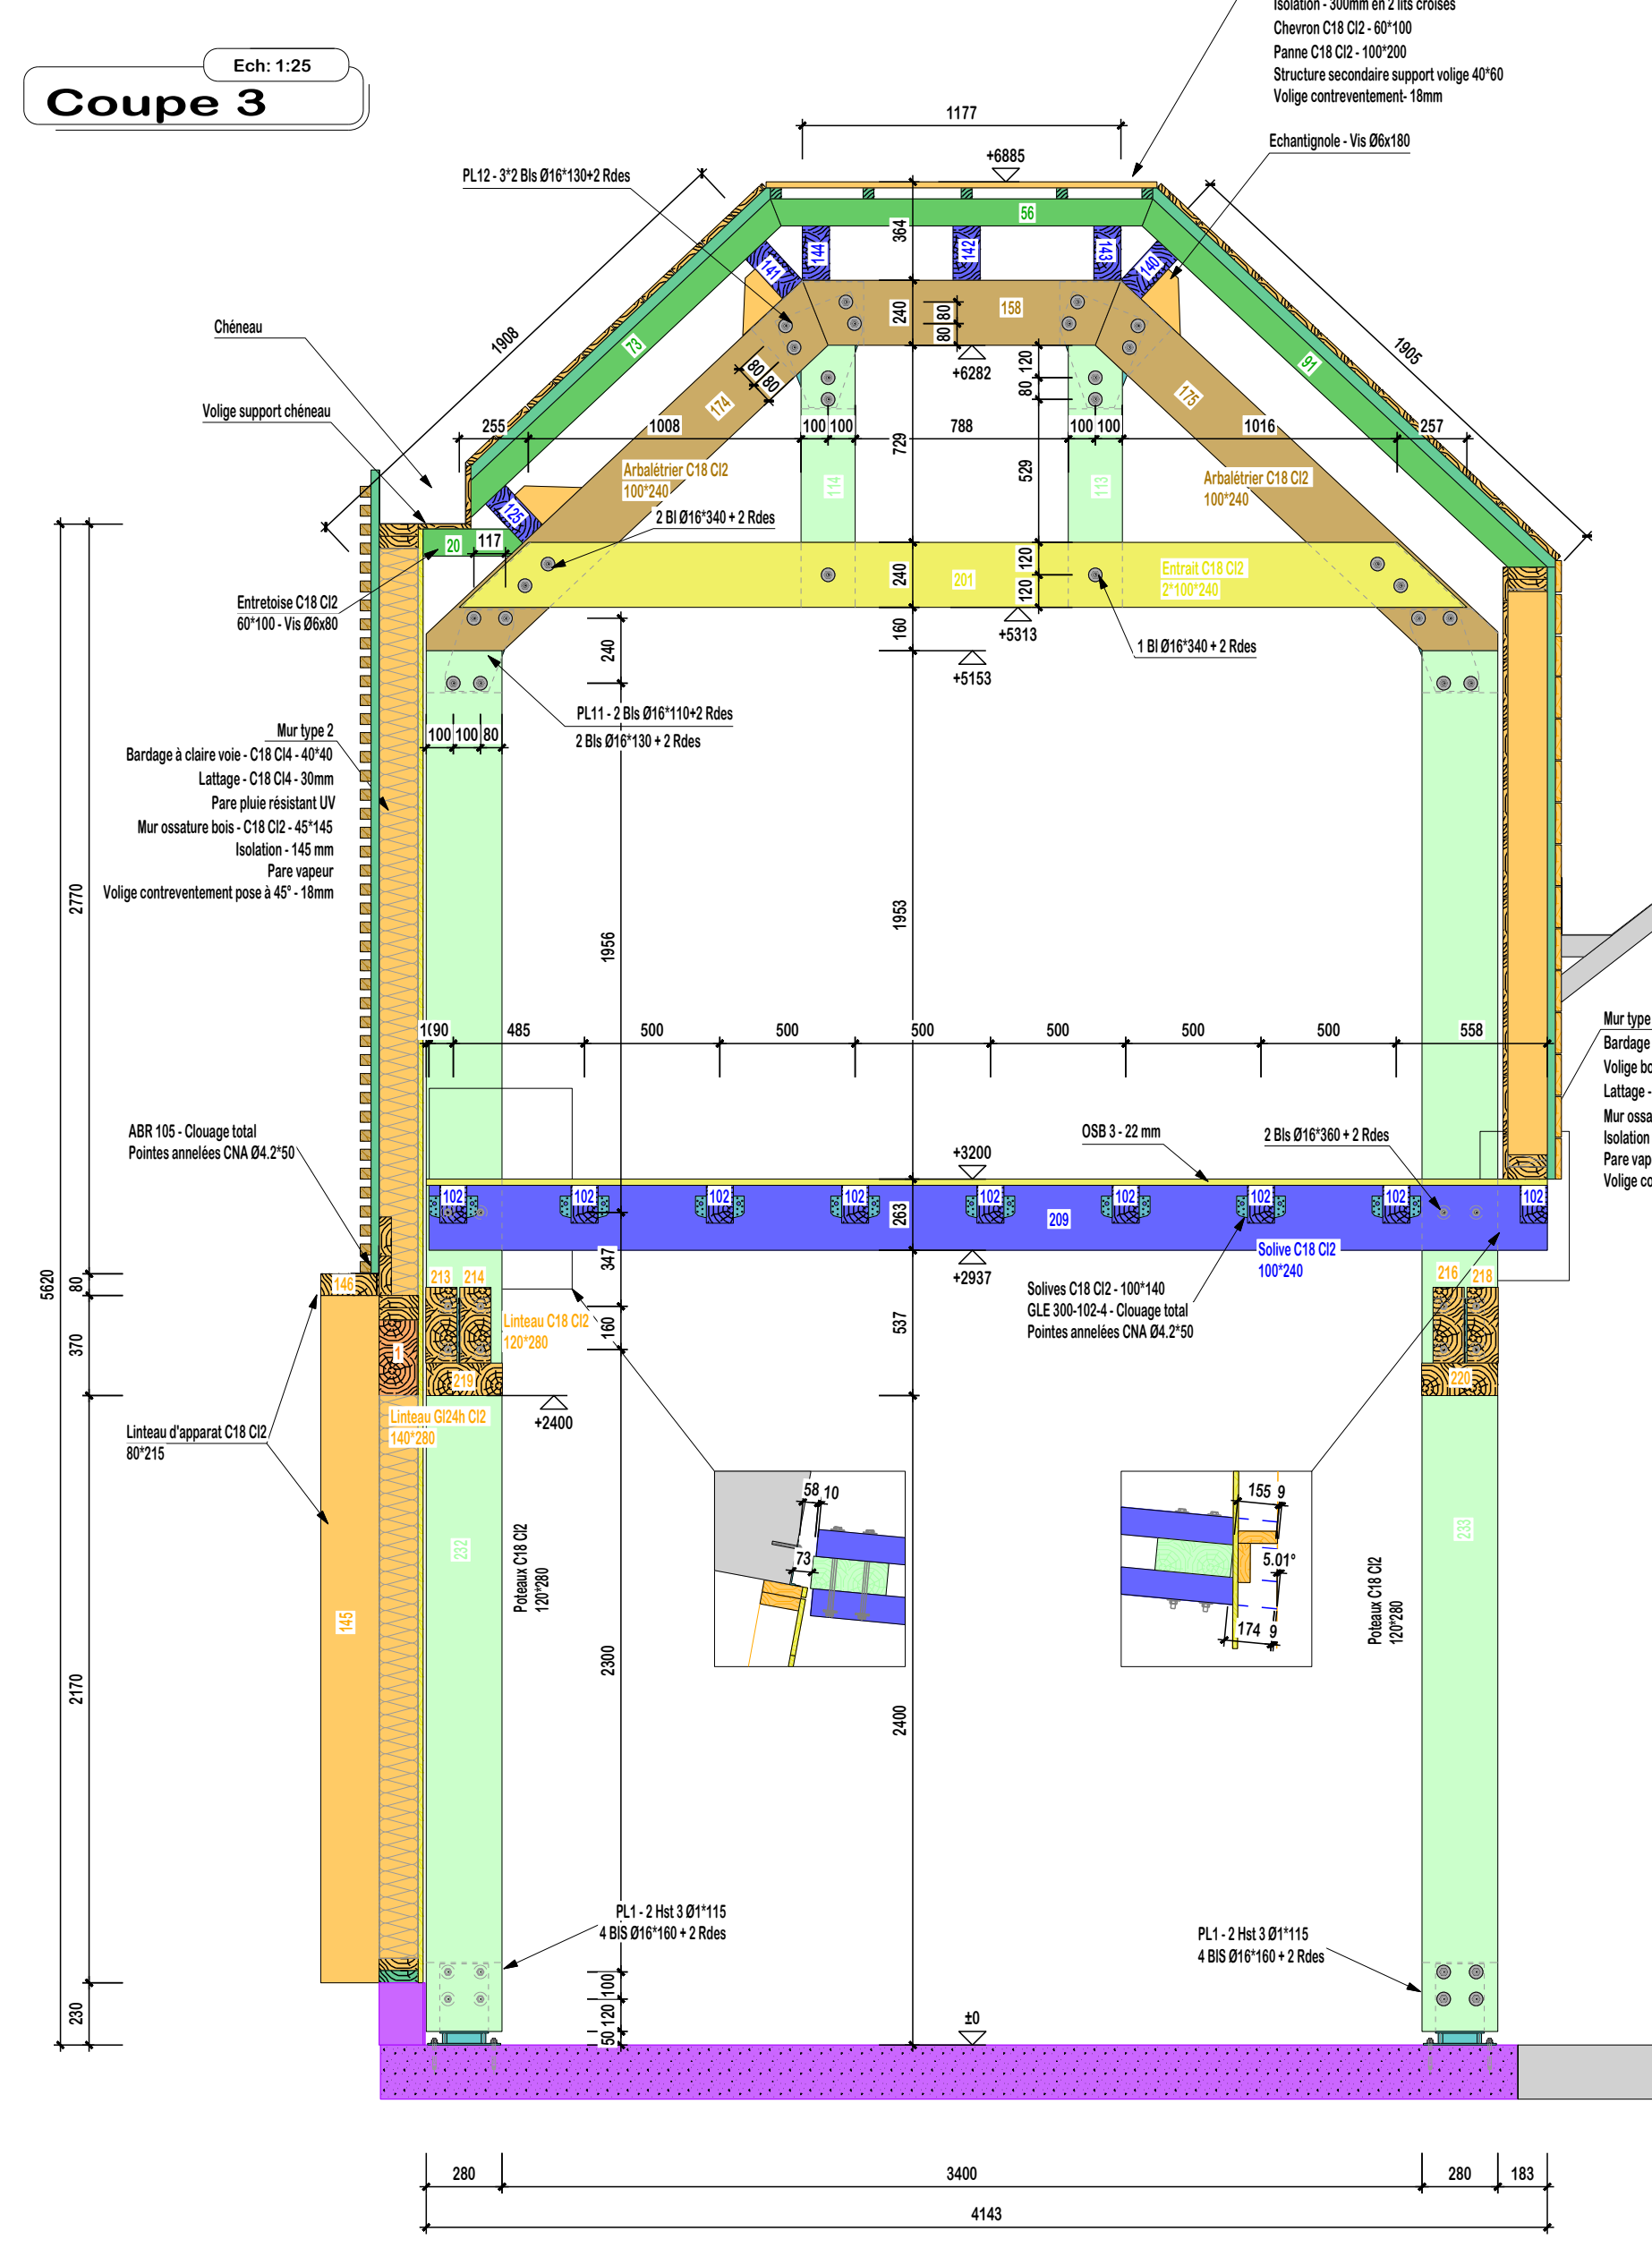


Coupe 4

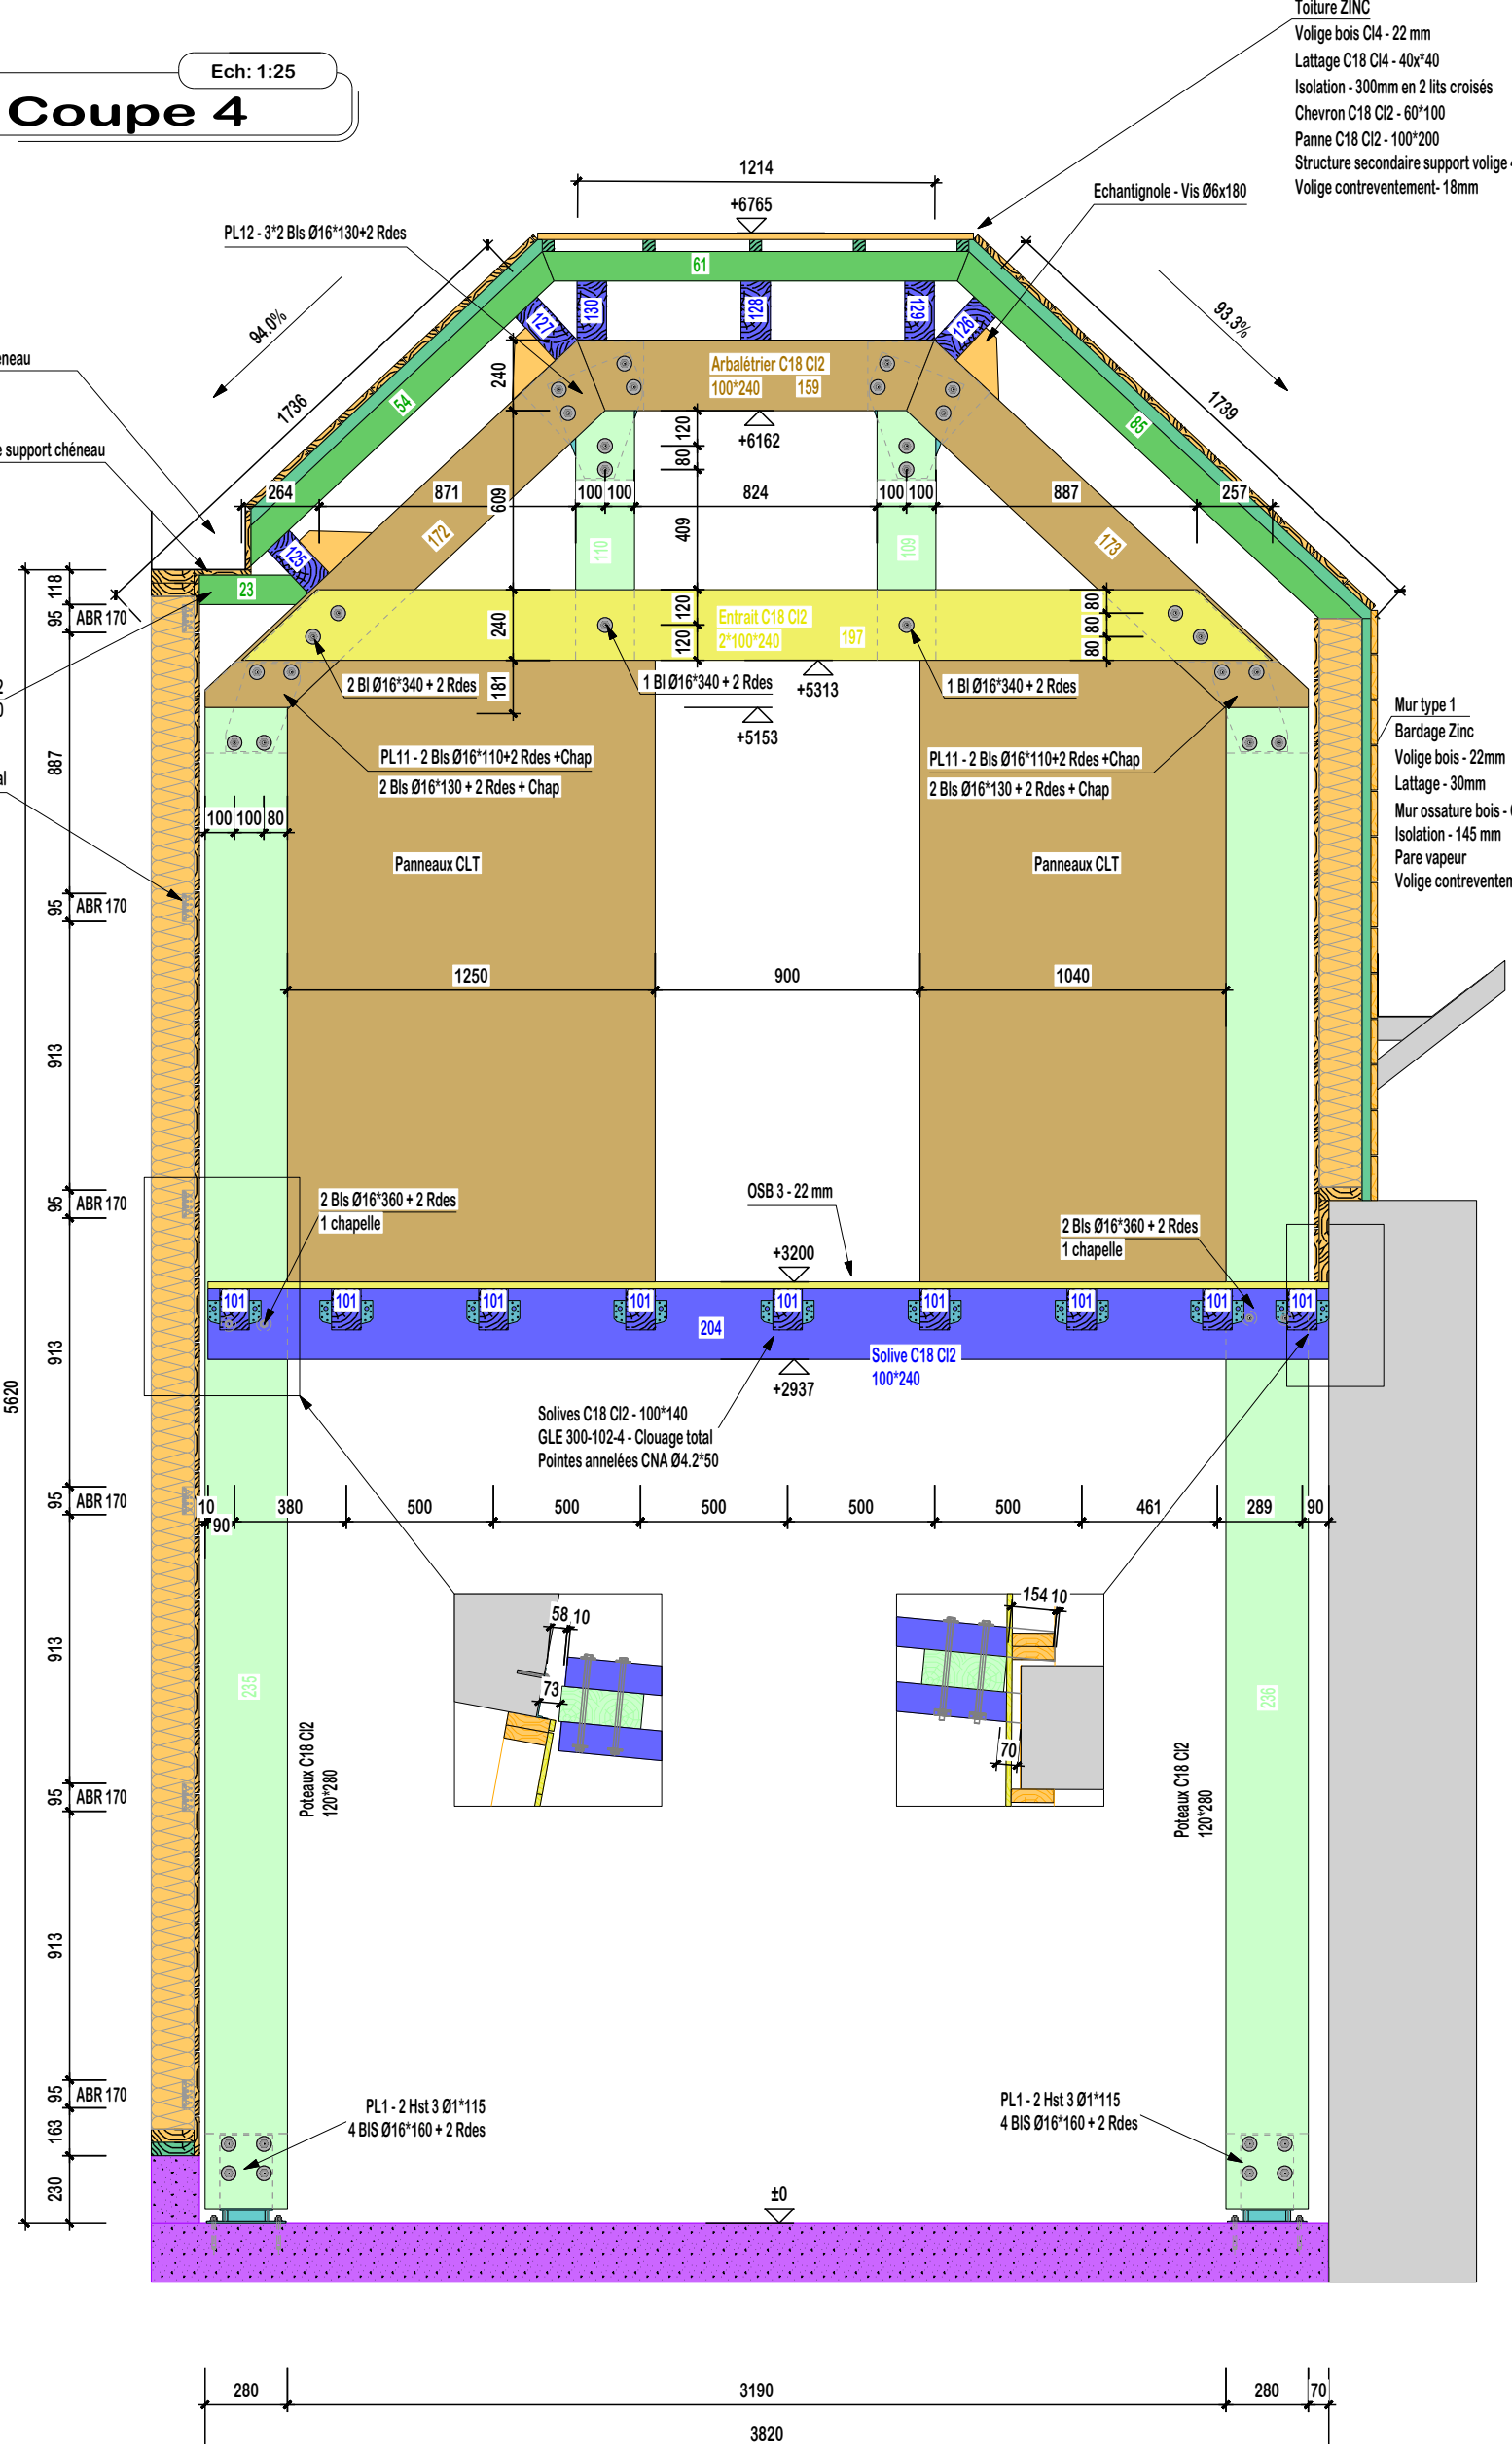


Coupe AA

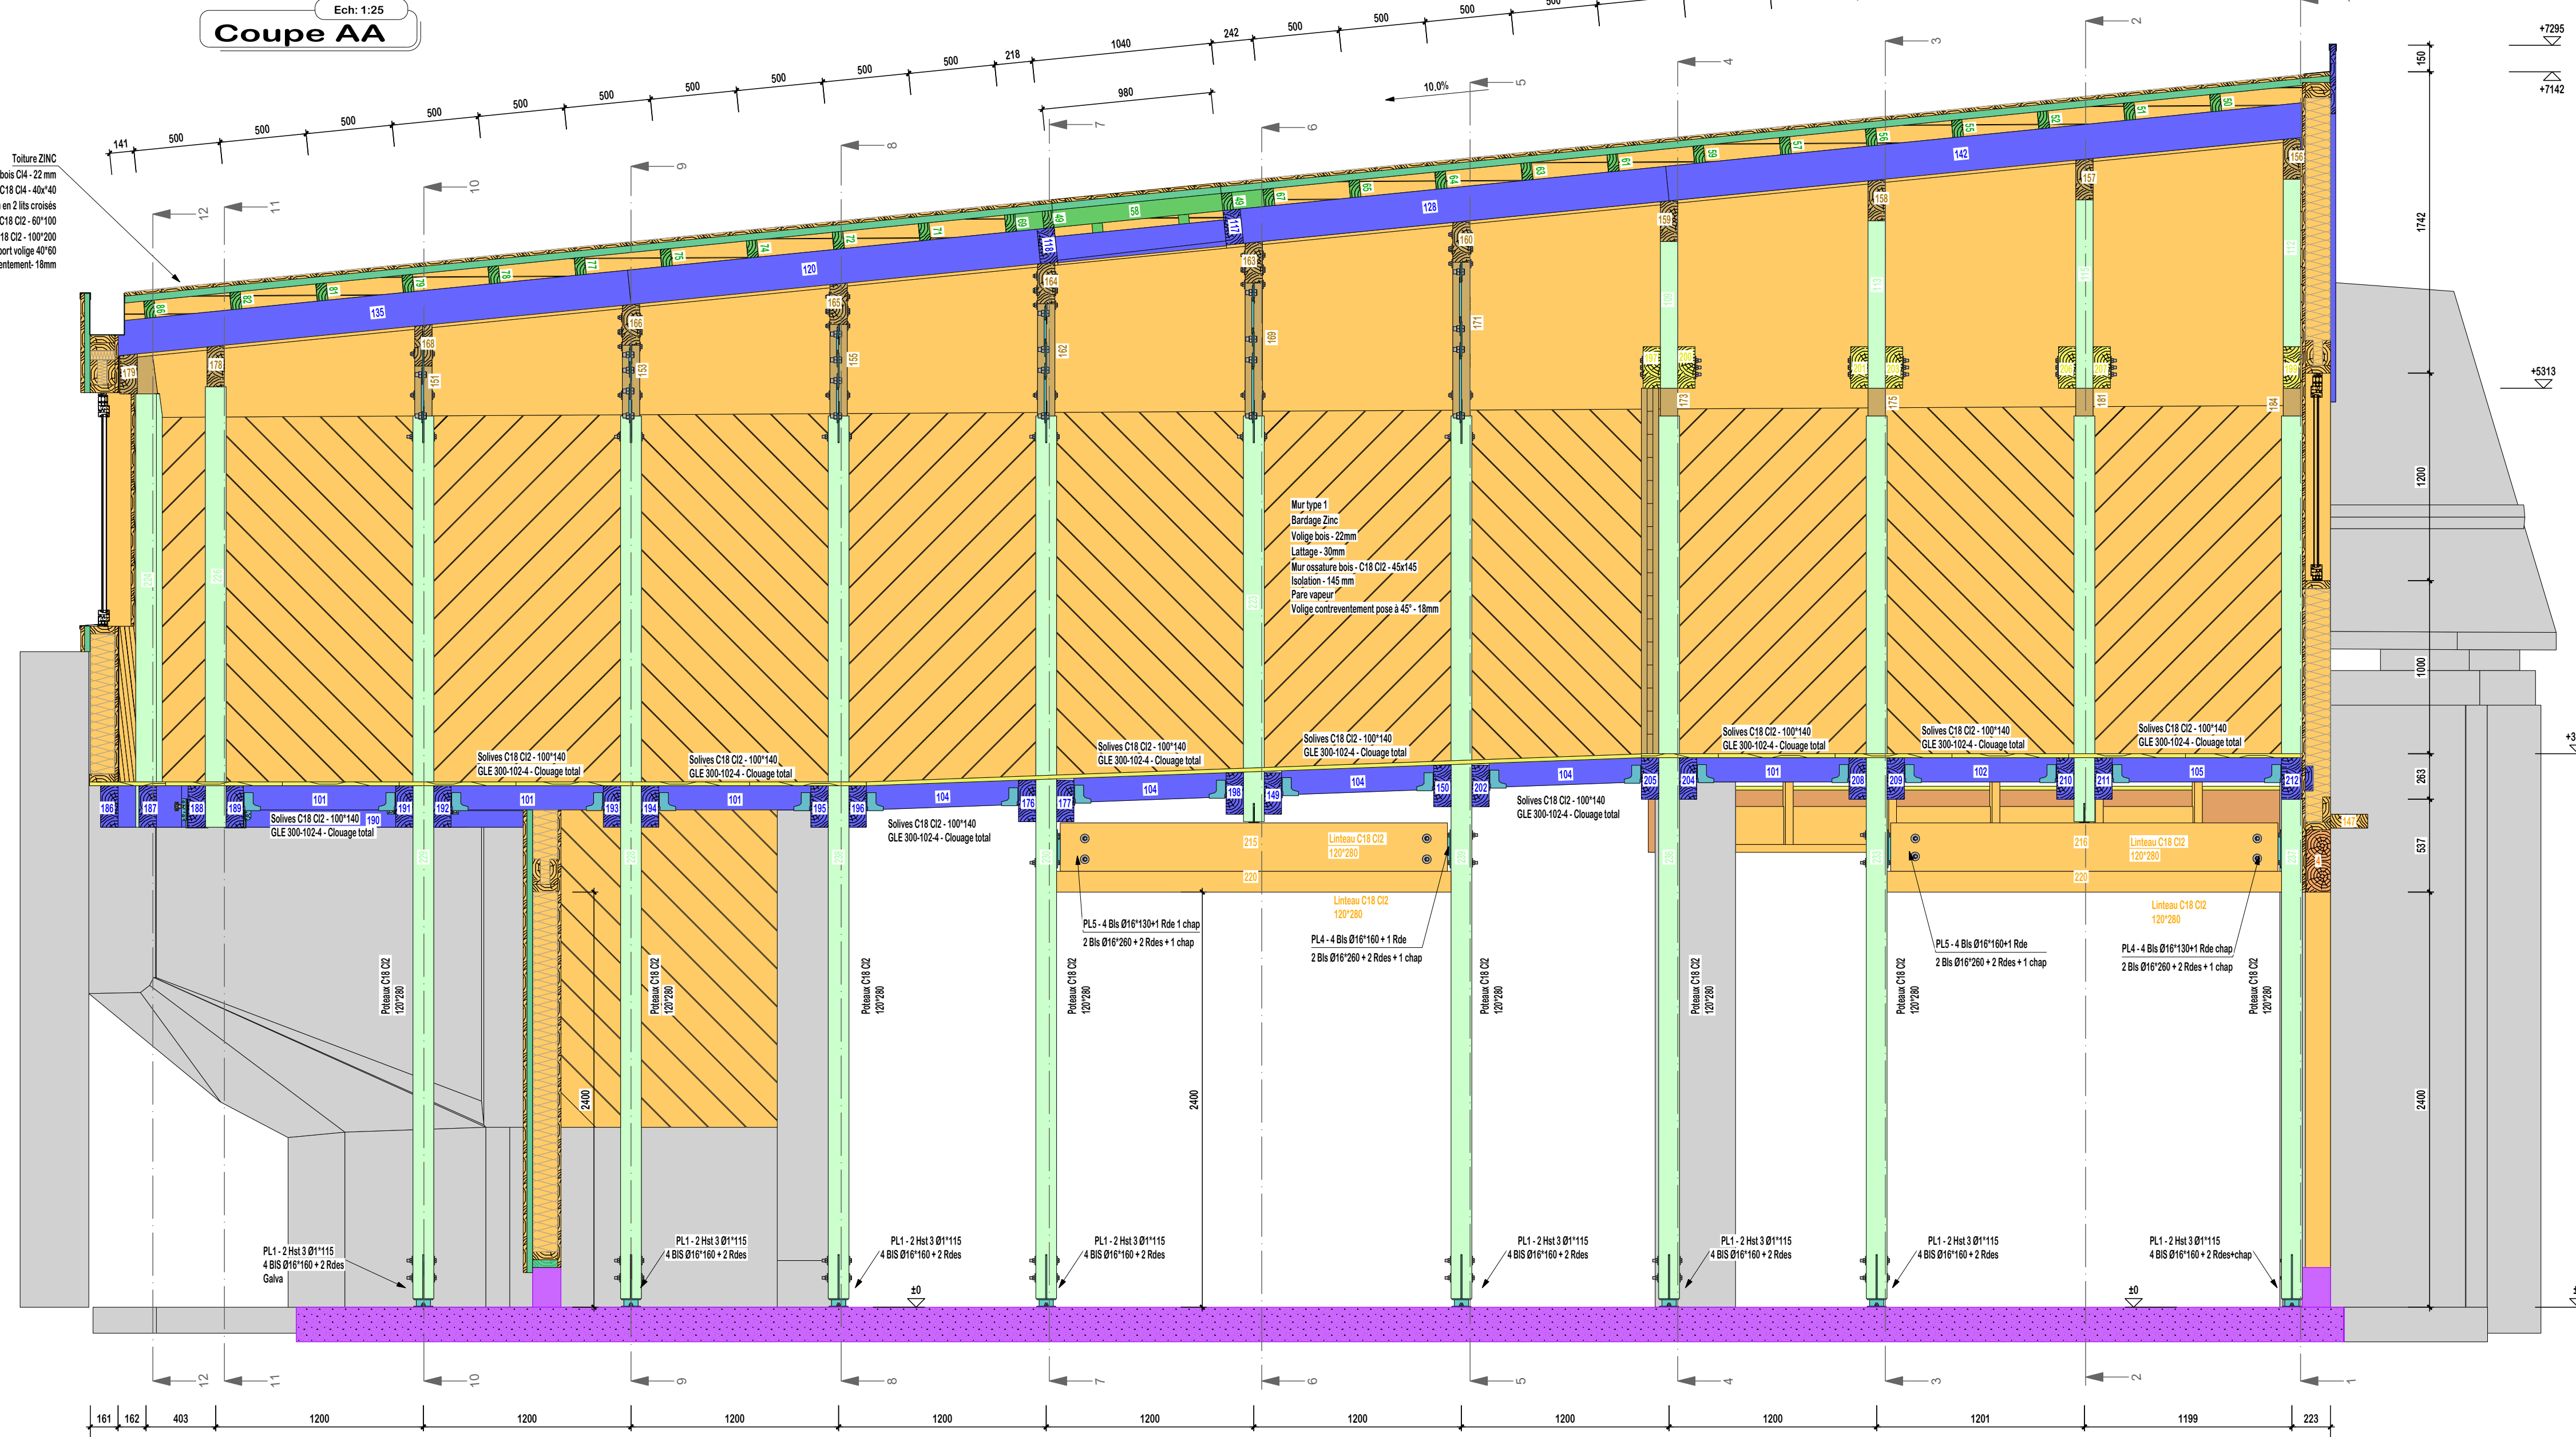


Coupe 5

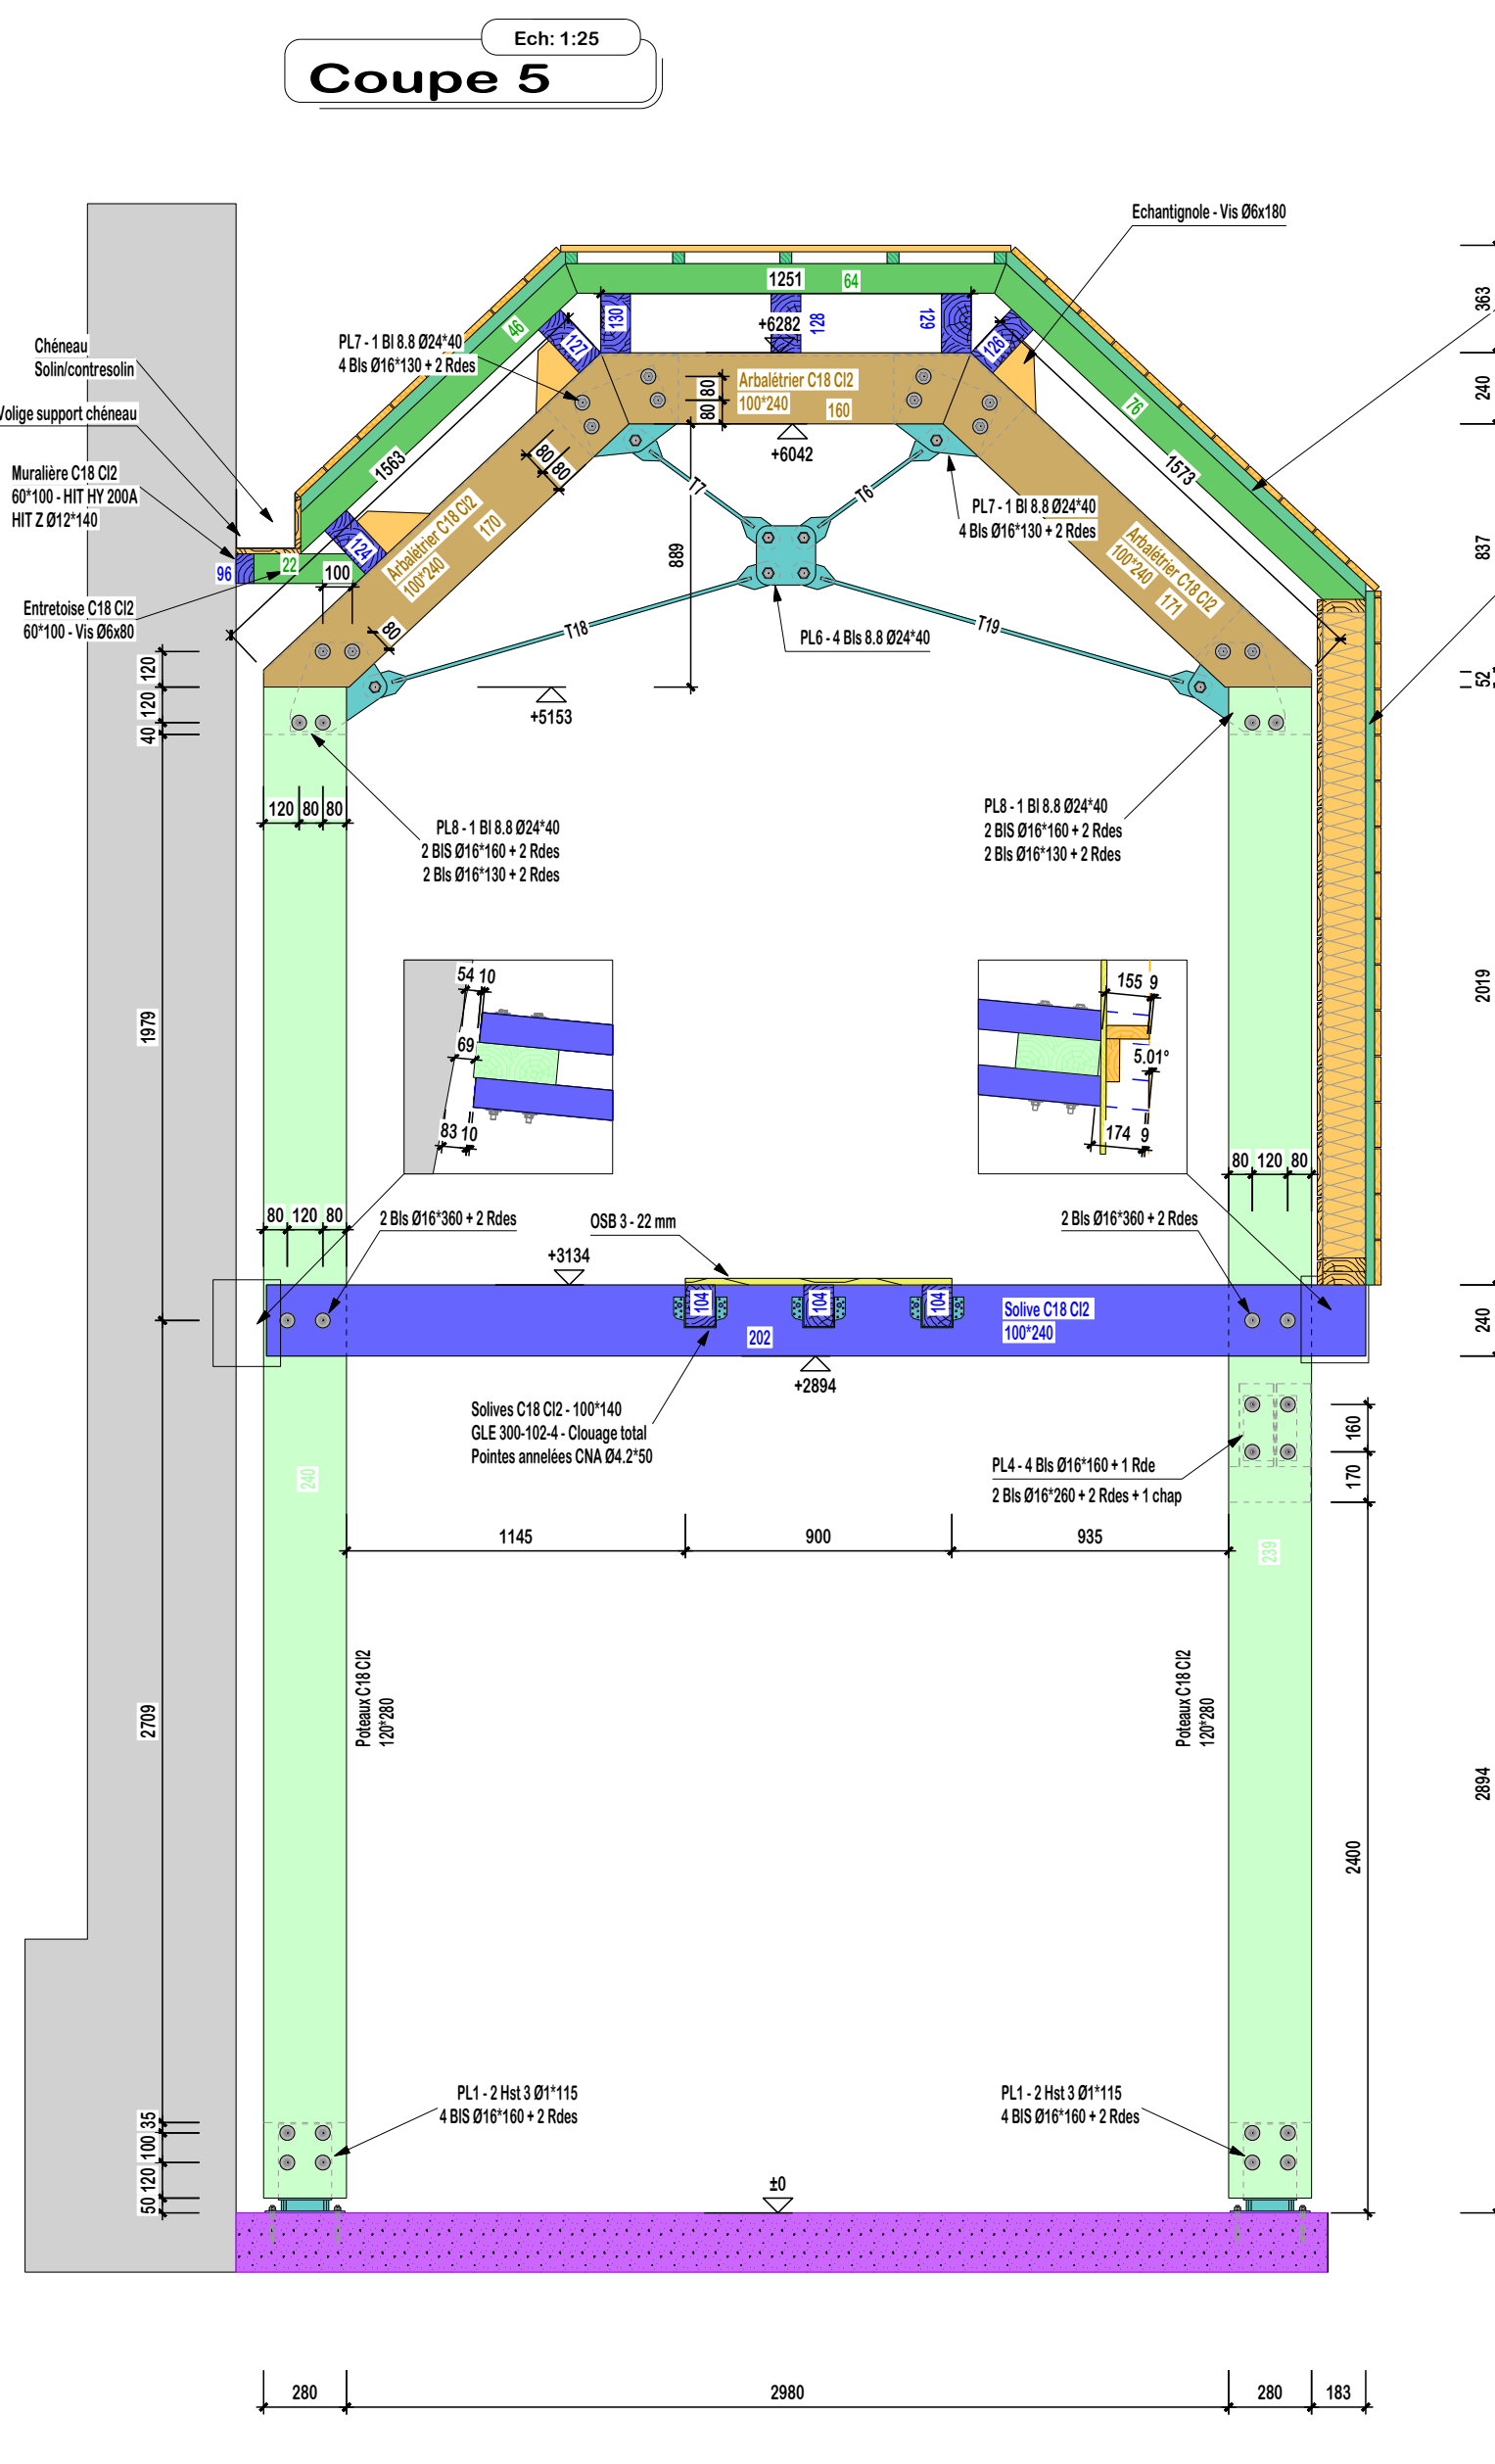


Coupe 6

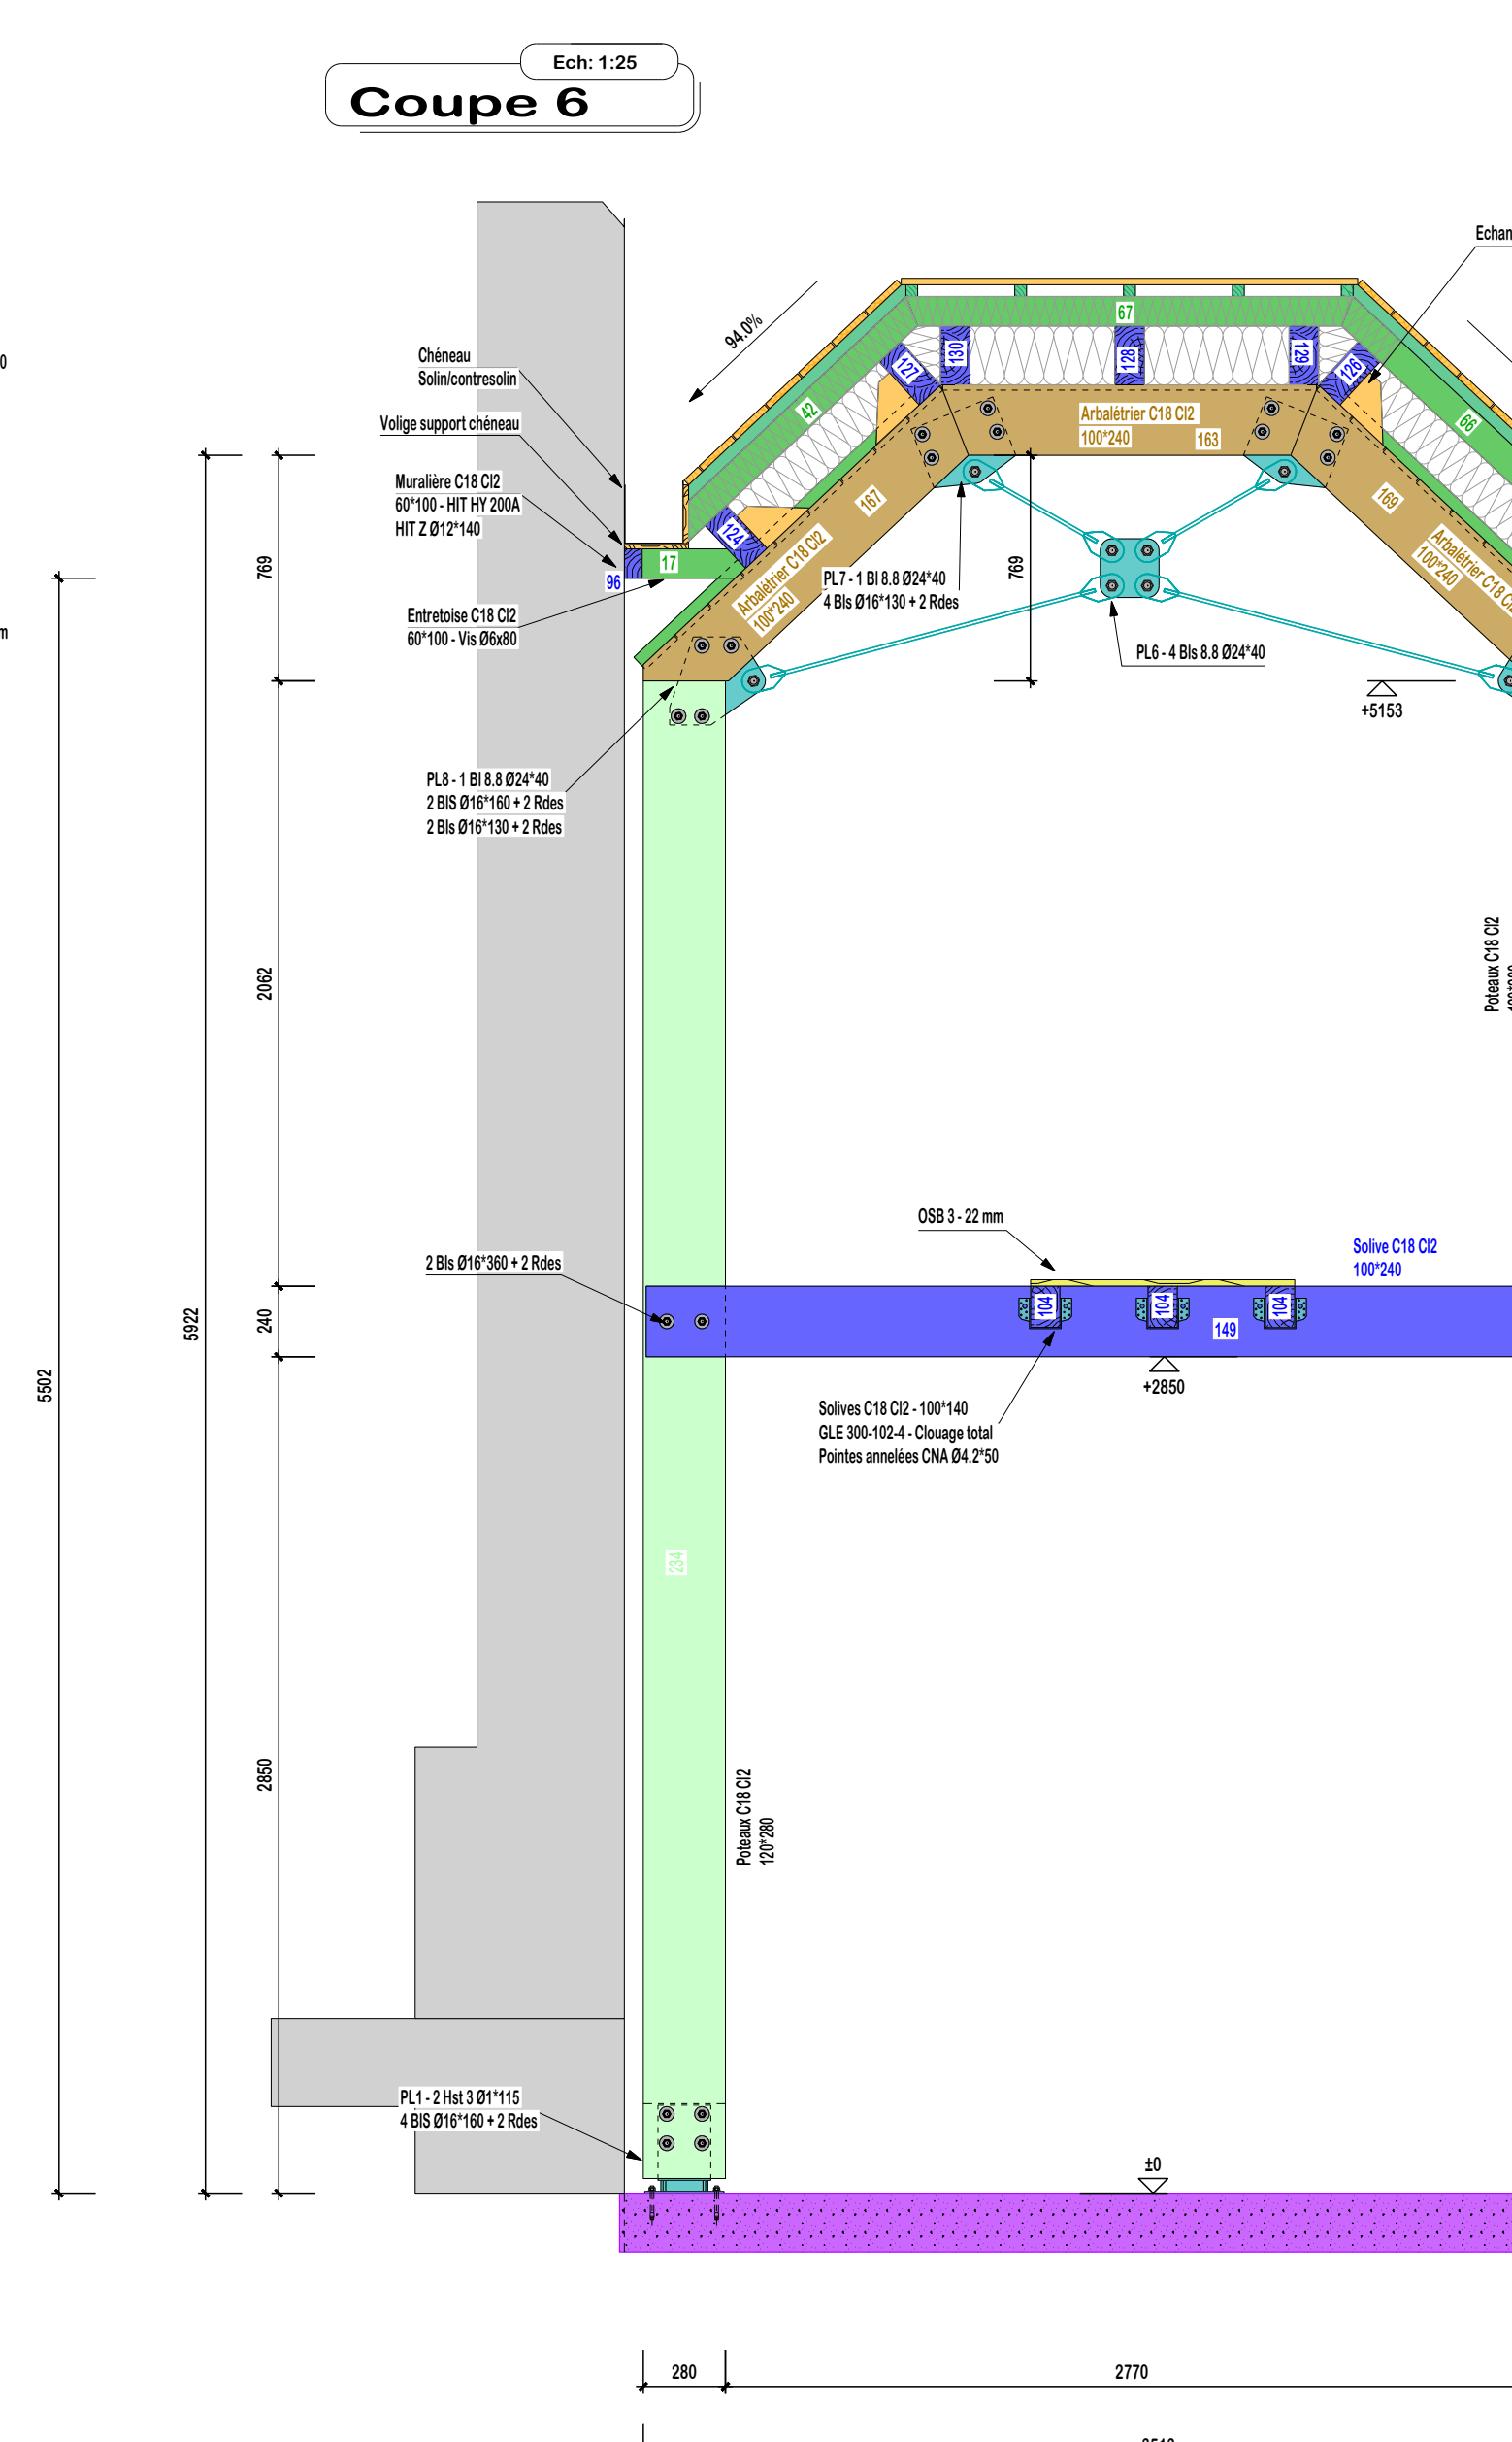



Coupe 7

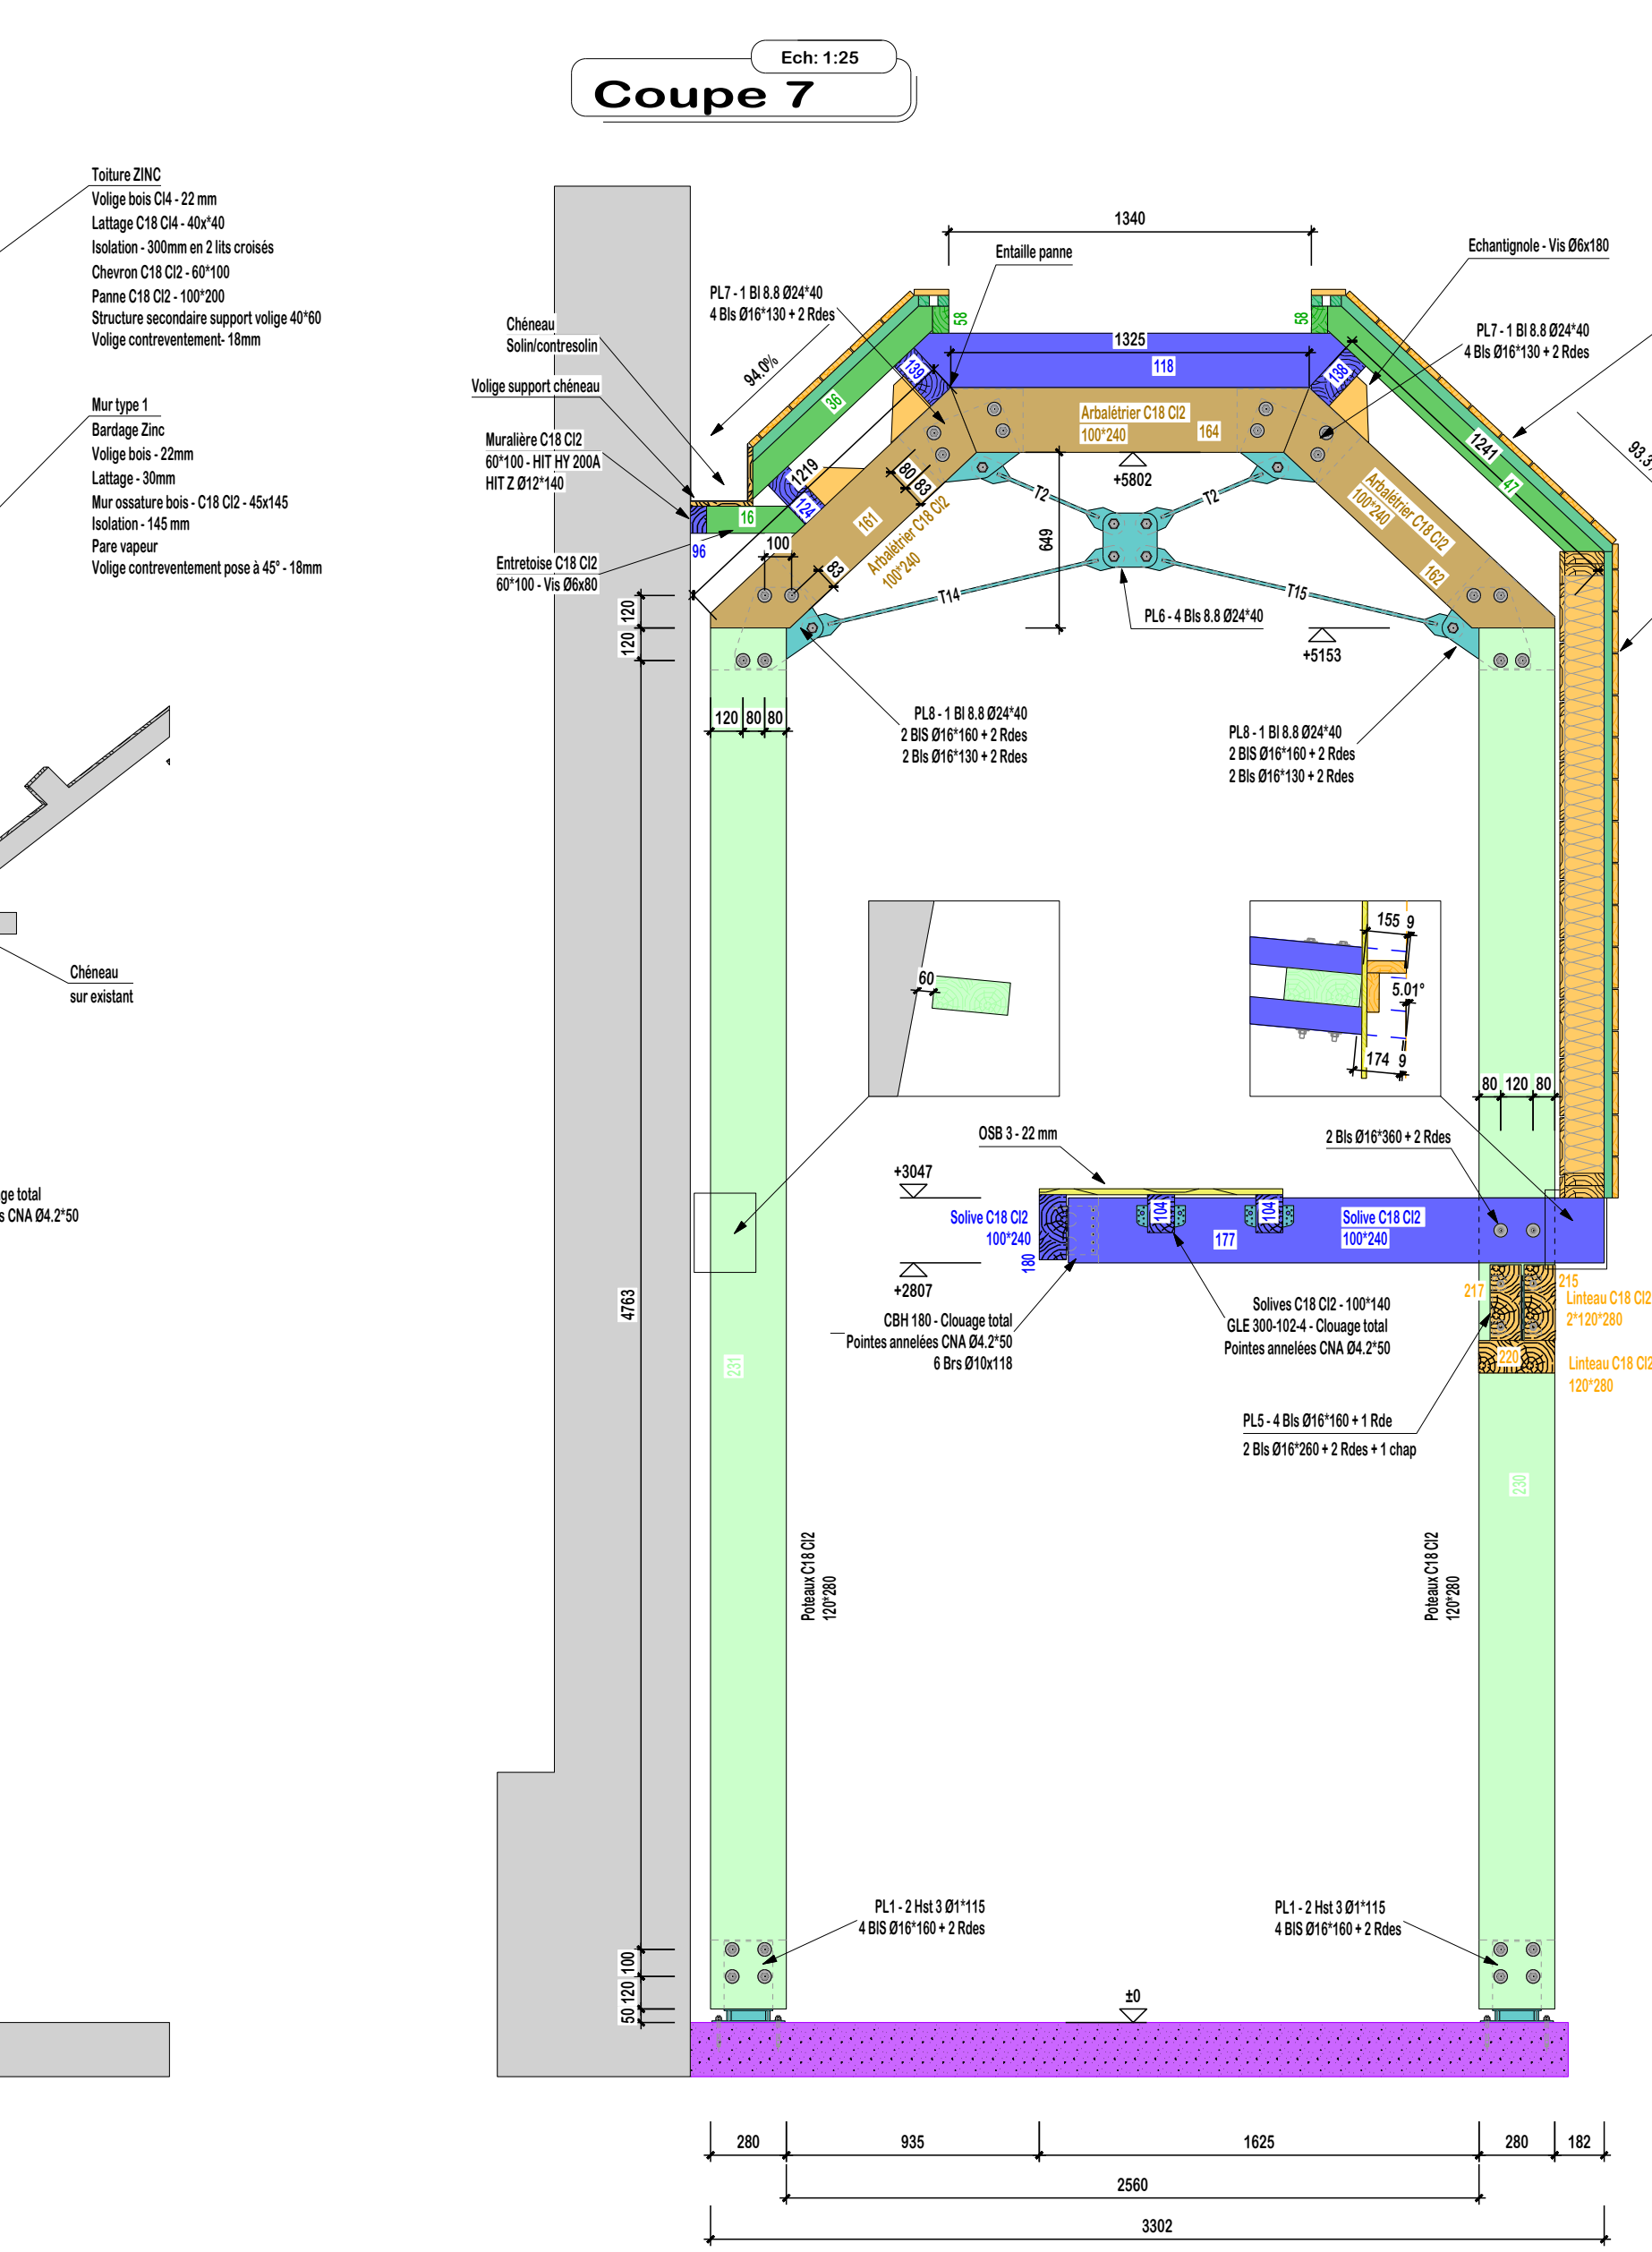

Coupe 8

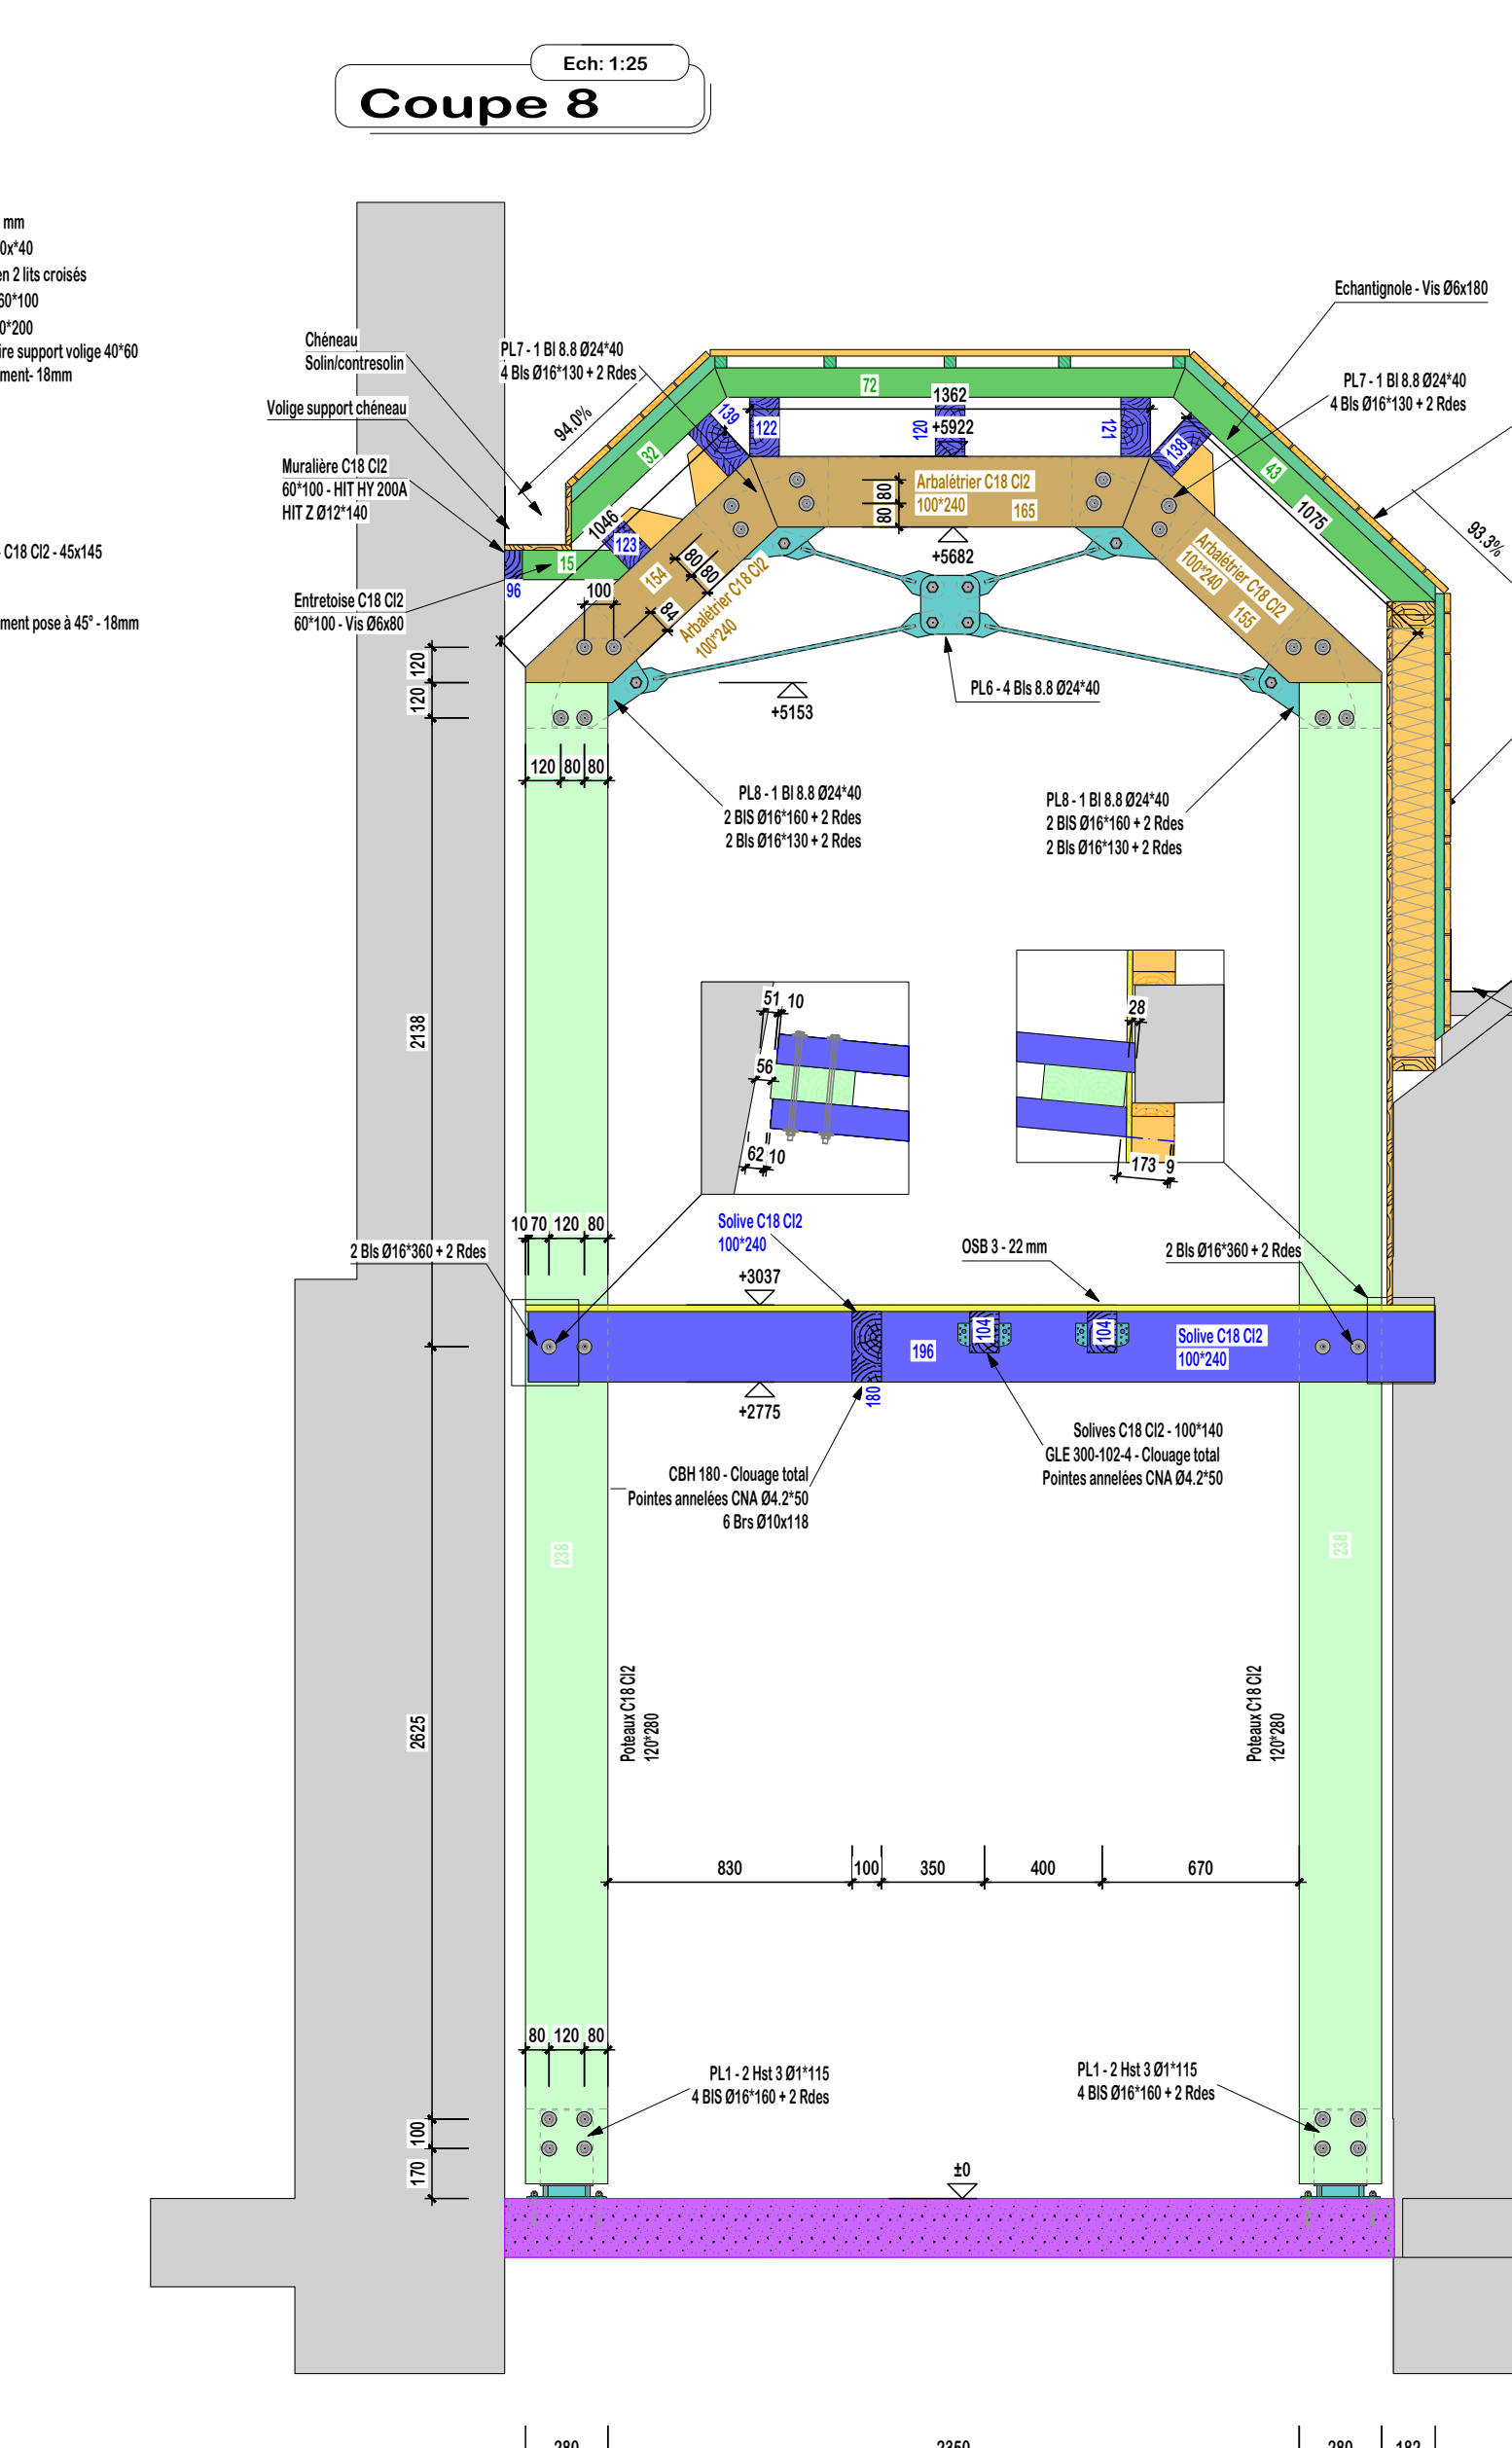

Coupe BB

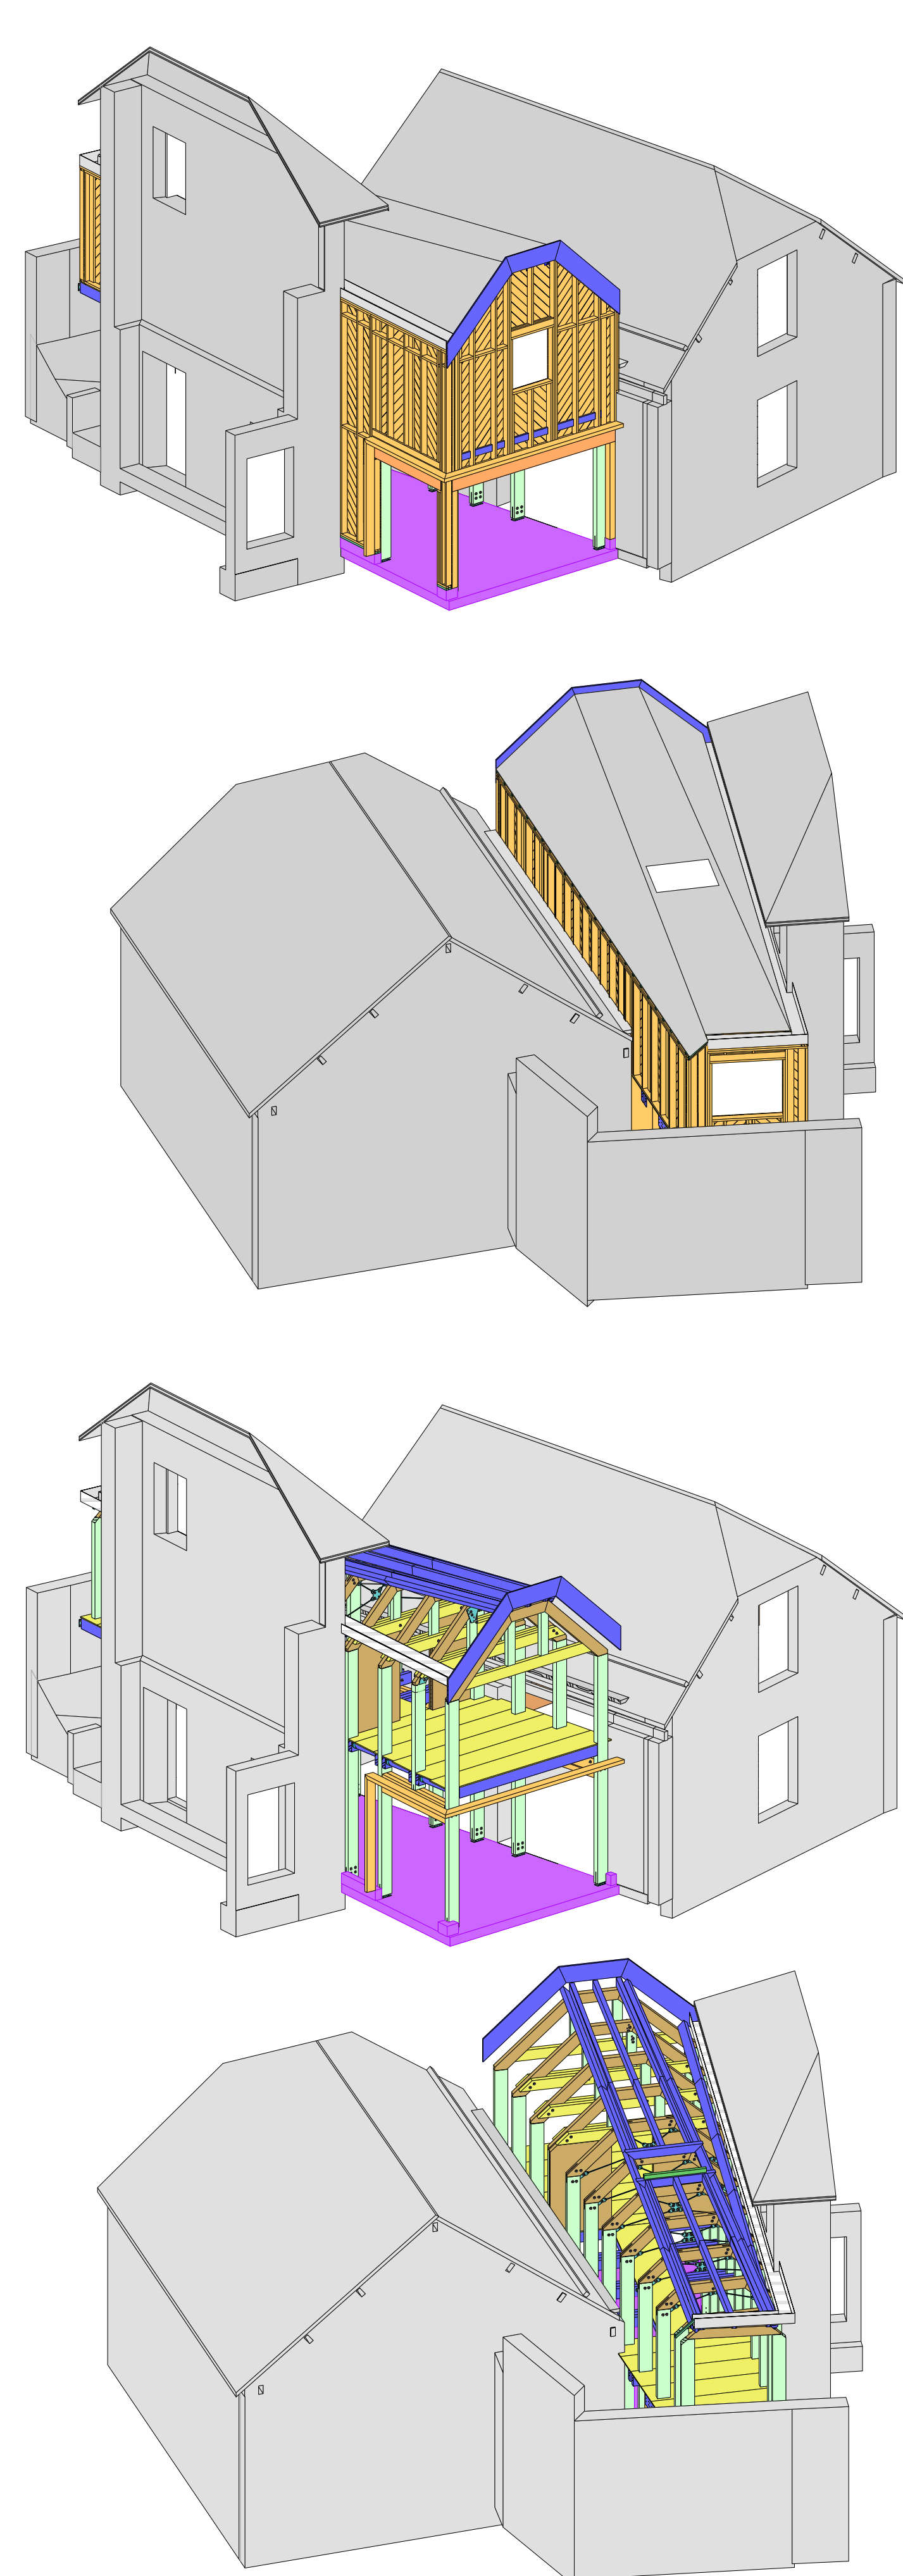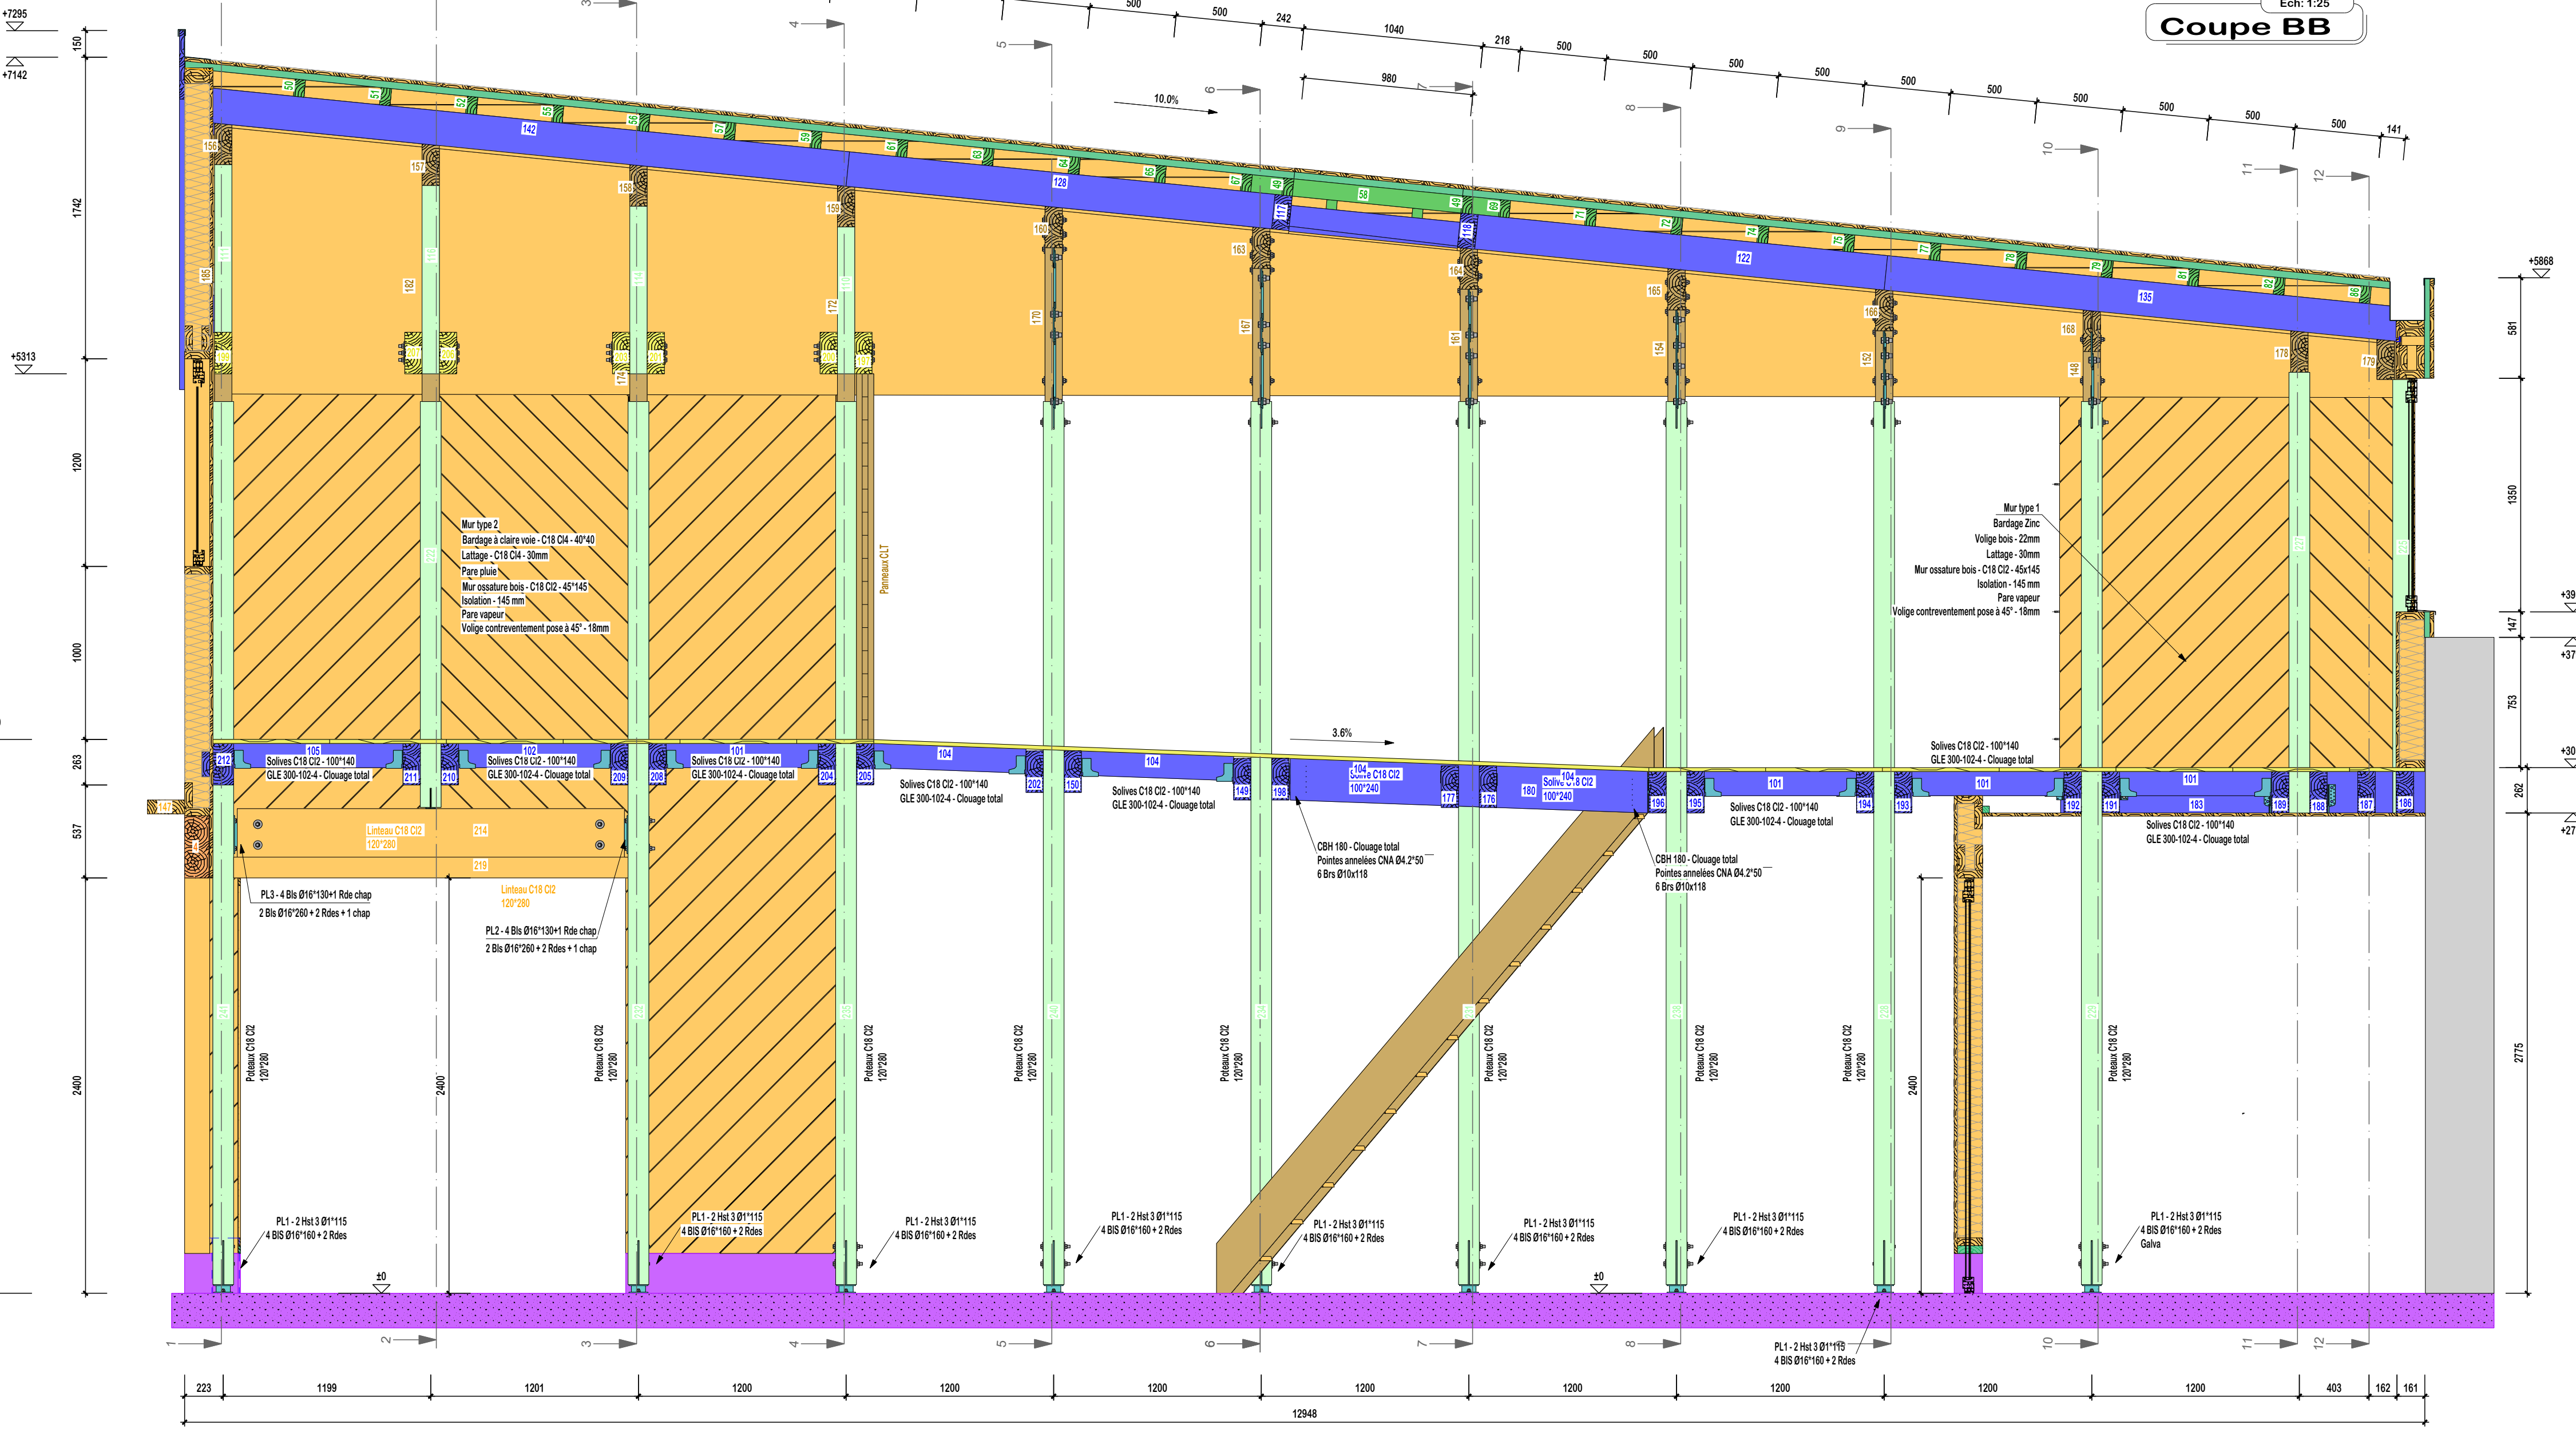

Documents non contractuels, réalisés en vue d'une consultation d'entreprises, ne pouvant être utilisés comme plans d'exécution.
La conception du projet et la réalisation des travaux restent à l'entière responsabilité du maître d'ouvrage.
Ce document est la propriété de son auteur : toute reproduction même partielle est interdite sans son autorisation.
Ce plan est basé sur des documents architecturaux et de bureau d'études et ne saurait être pleinement exploité en fabrication sans un relevé de cotes sur site.

Hypothèses :	
Parage bois : Ø lège = Ø parage	Bois Massif : Sapin C18 C22
Parage métal : Ø assemblage +1 mm périphérique	Bois Lamellé Collé : Epicea G24h 3b
Assemblages sur sabot : Coupage total sauf mention contraire sur plan	Acier : S235
	Traitement métal : antirouille
	Quincaillerie métallique : 8.8
	Quincaillerie métallique : 6.8

Bureau d'Etudes Structures Bois et Métal		BETS B&M	
Ingénierie : 161 06 04 06 01 27 - email : guillaume.guyon@betsb.com - web : labouche@betsb.com		65410 LHET	
Dessin : 161 06 01 01 25 35 - email : cecilia@betsb.com		ATELIER DES MARBRÉS	
Maître d'ouvrage :		Plan de coupes	
Révisé par :		Phase	Numero
Approuvé par :		PAC	08 02
Bureau de contrôle :		Date	Modification
Entreprise :		06.02.2024	05.02.2024