




PLAN R+1 - EDL/démolition - 1/75

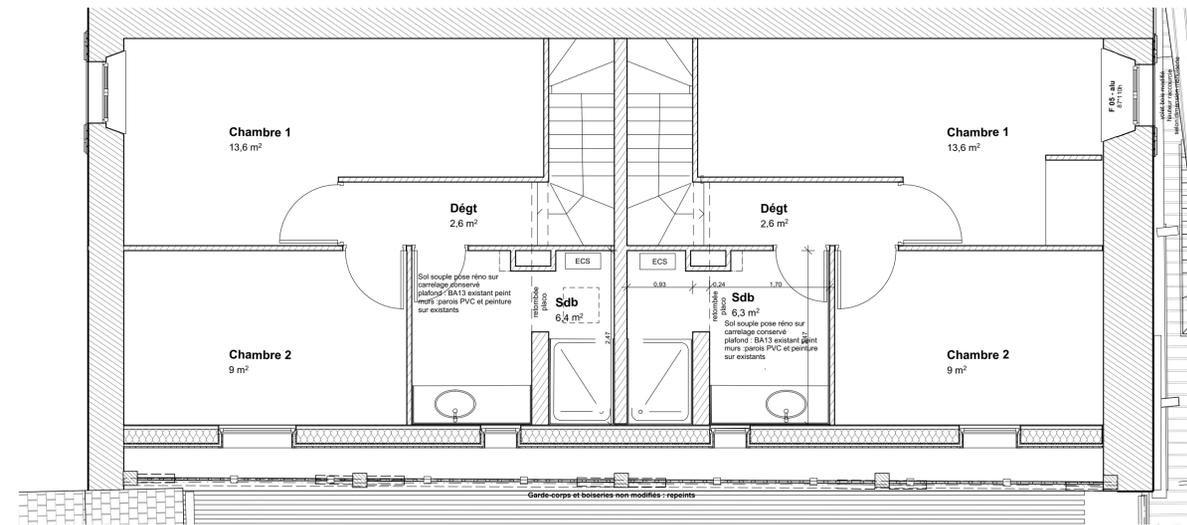

PLAN LOGEMENT R+2 - Projet - 1/50

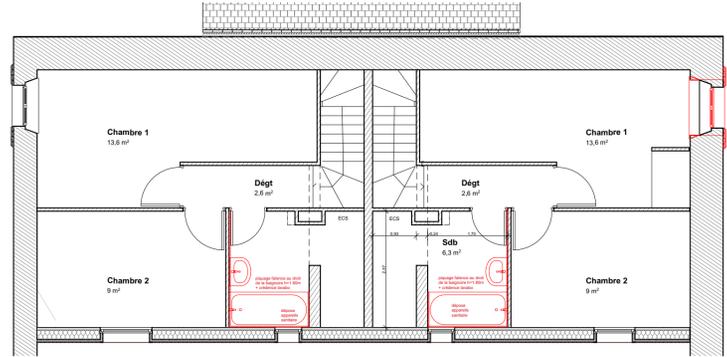

PLAN LOGEMENT R+2 - EDL - 1/75

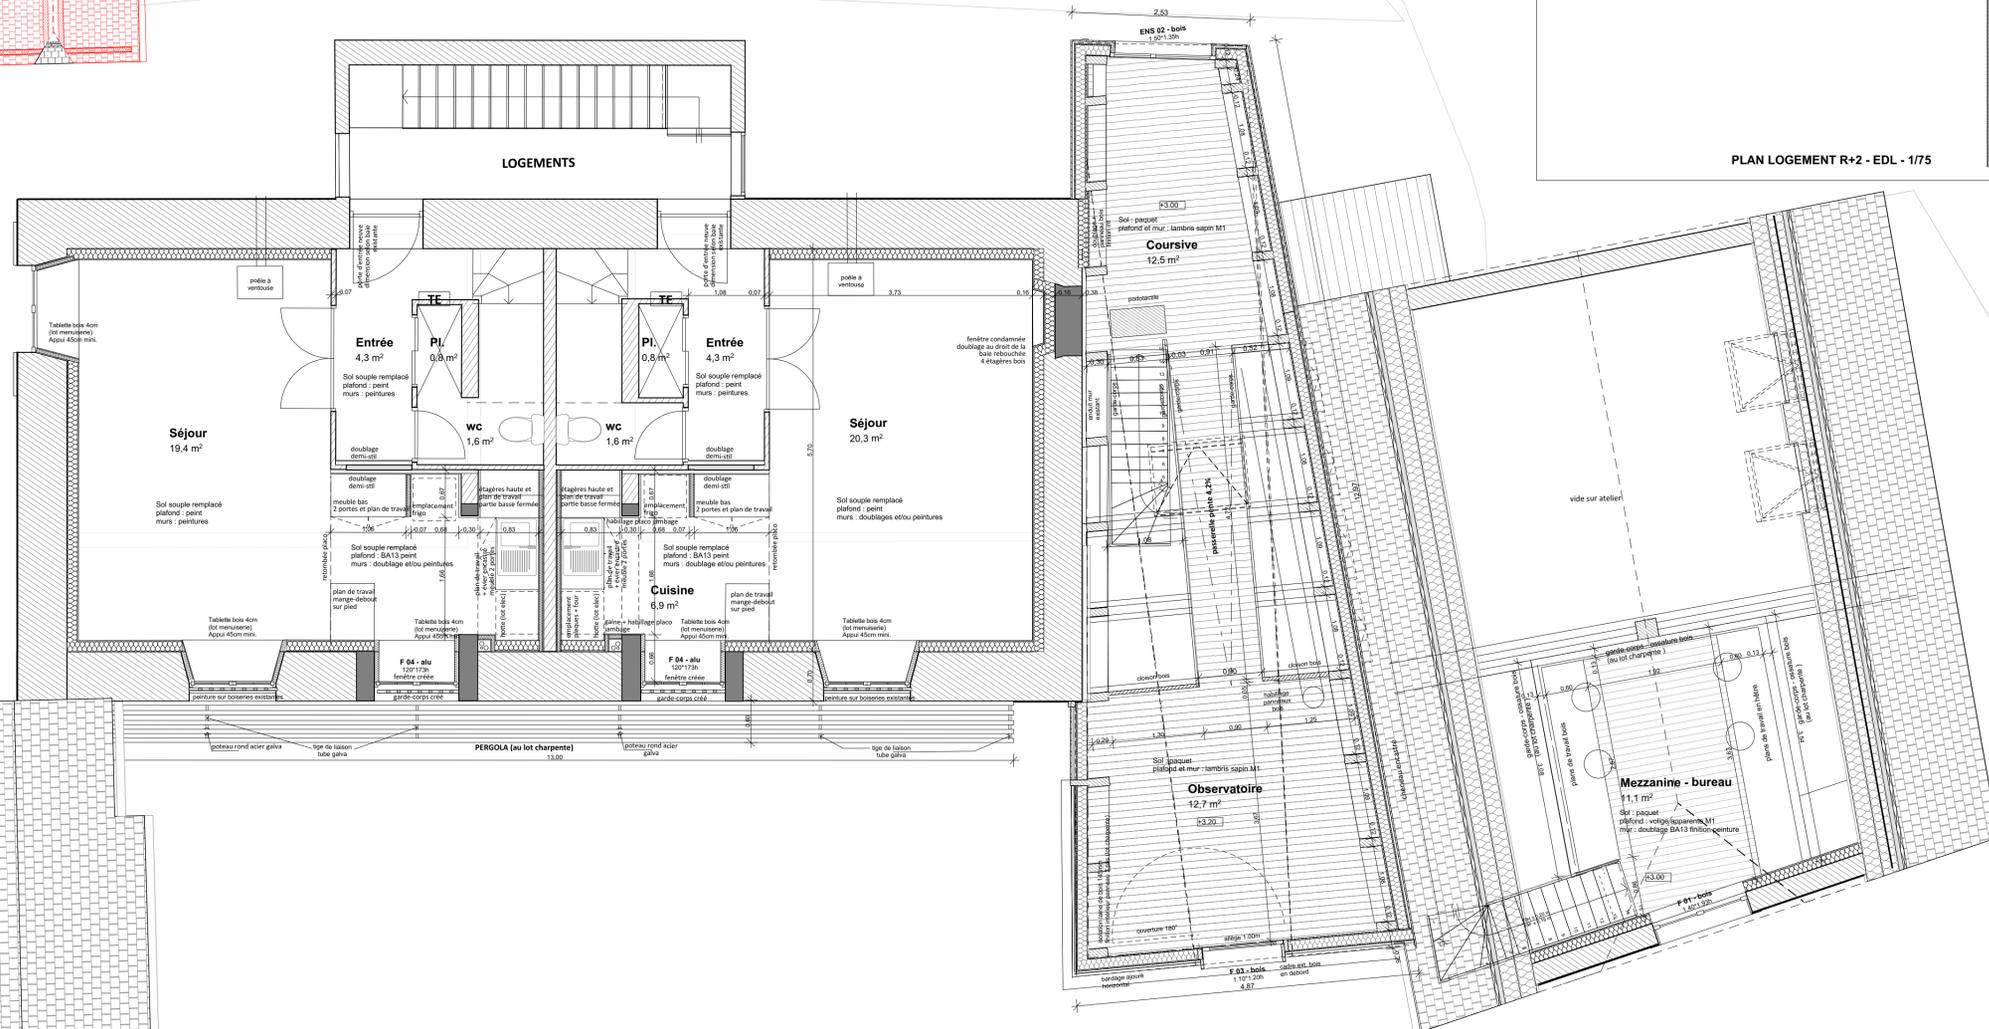

PLAN R+1 - Projet - 1/50

- [Désignation du Projet]
- Atelier des marbres**
- RD n°107 de Sarrancolin
65410 Ilhet
-
- MAITRISE D'OEUVRE**
- [Architecte Mandataire]
ACTES
 Christophe Theilmann
 Architecte-Scénographe
 06 64 29 56 87
 44340 Bouguenais
 christophetheilmann@wanadoo.fr
- [Architecte Co-traitant]
tipy
 architecture
 Sabine Arnaud
 06 87 85 32 61
 Angélique Bouquet
 06 86 31 53 18
 31110 Bagnères de Luchon
 contact@tipy-architecture.fr
- [BET Structure]
BIEE
 Aquitaines d'Etudes
 Jean-Luc Bouvier
 05 62 98 44 31
 65590 Bordères Louron
 aquitaines.etudes@orange.fr
- [BET Fluides]
BIEE
 Julien Paumier
 06 71 71 42 01
 65500 vic en bigorre
 contact@biee-conseil.fr
-
- MAITRISE D'OUVRAGE**
- [Maître d'Ouvrage]
Commune d'Ilhet
- Impasse de la mairie
 Ilhet 65410
- [Assistan Maitrise d'Ouvrage]
ted
 conseil
 TED Conseils
 David Martin
 06 63 29 59 90
 37000 Tours
 d.martin@tedconseil.fr

**03 - PLAN R+1 - R+2
EDL/Démolitions - Projet**

[Mise en page]

1:50, 1:75°
[Echelle de document]

02/09/2024
[Date]

DOE
[Phase]