


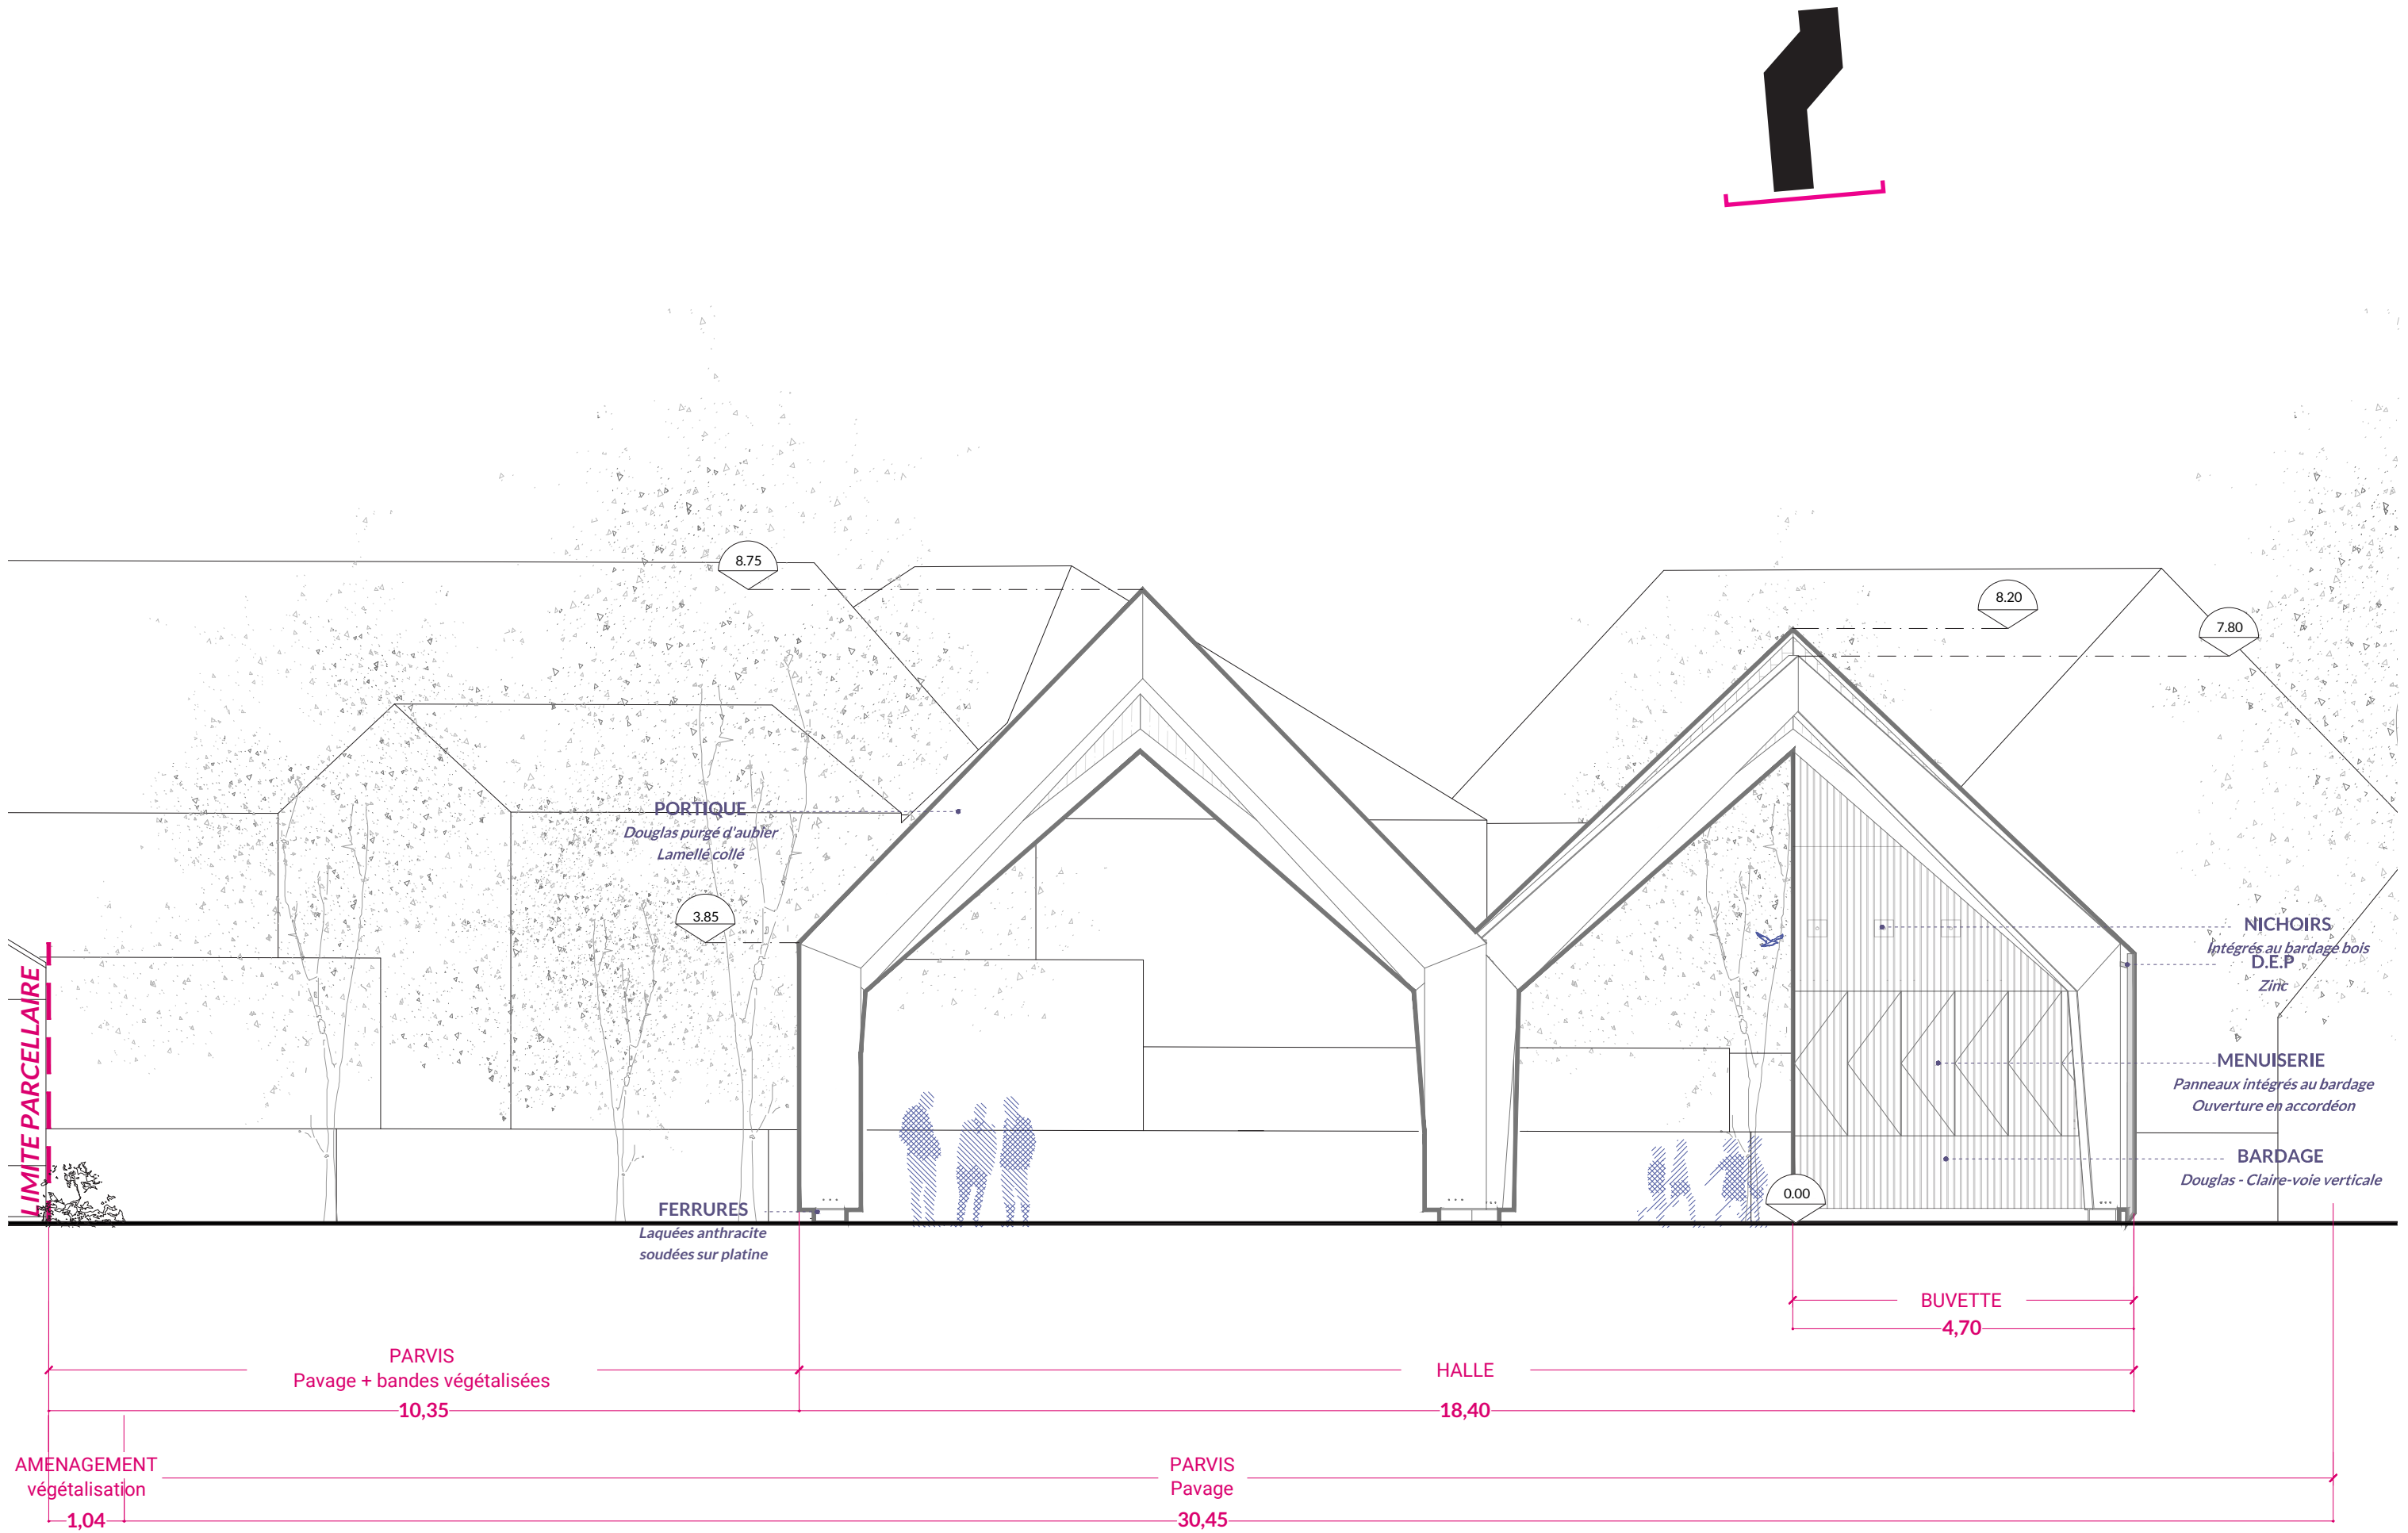

Élévation - façade Sud