
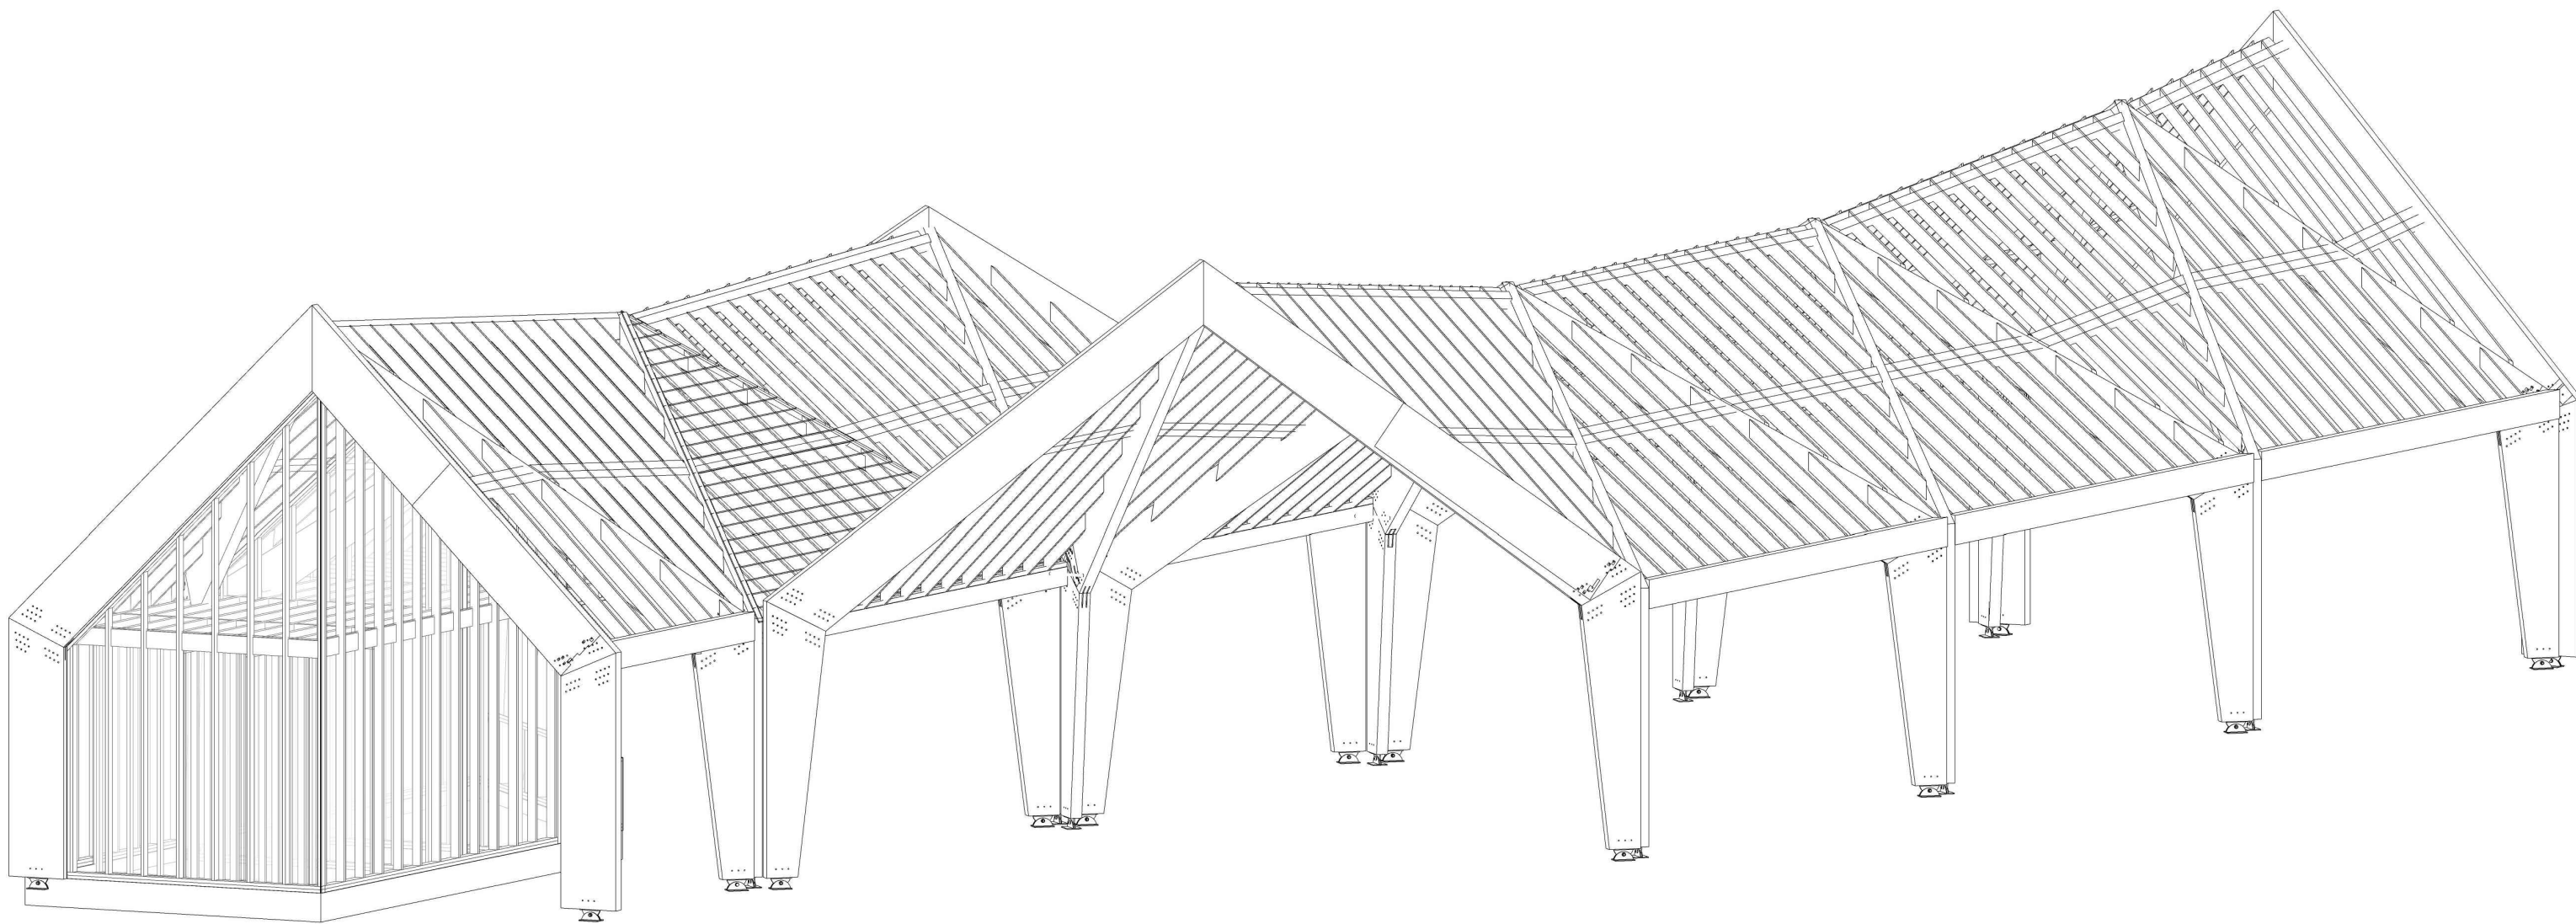


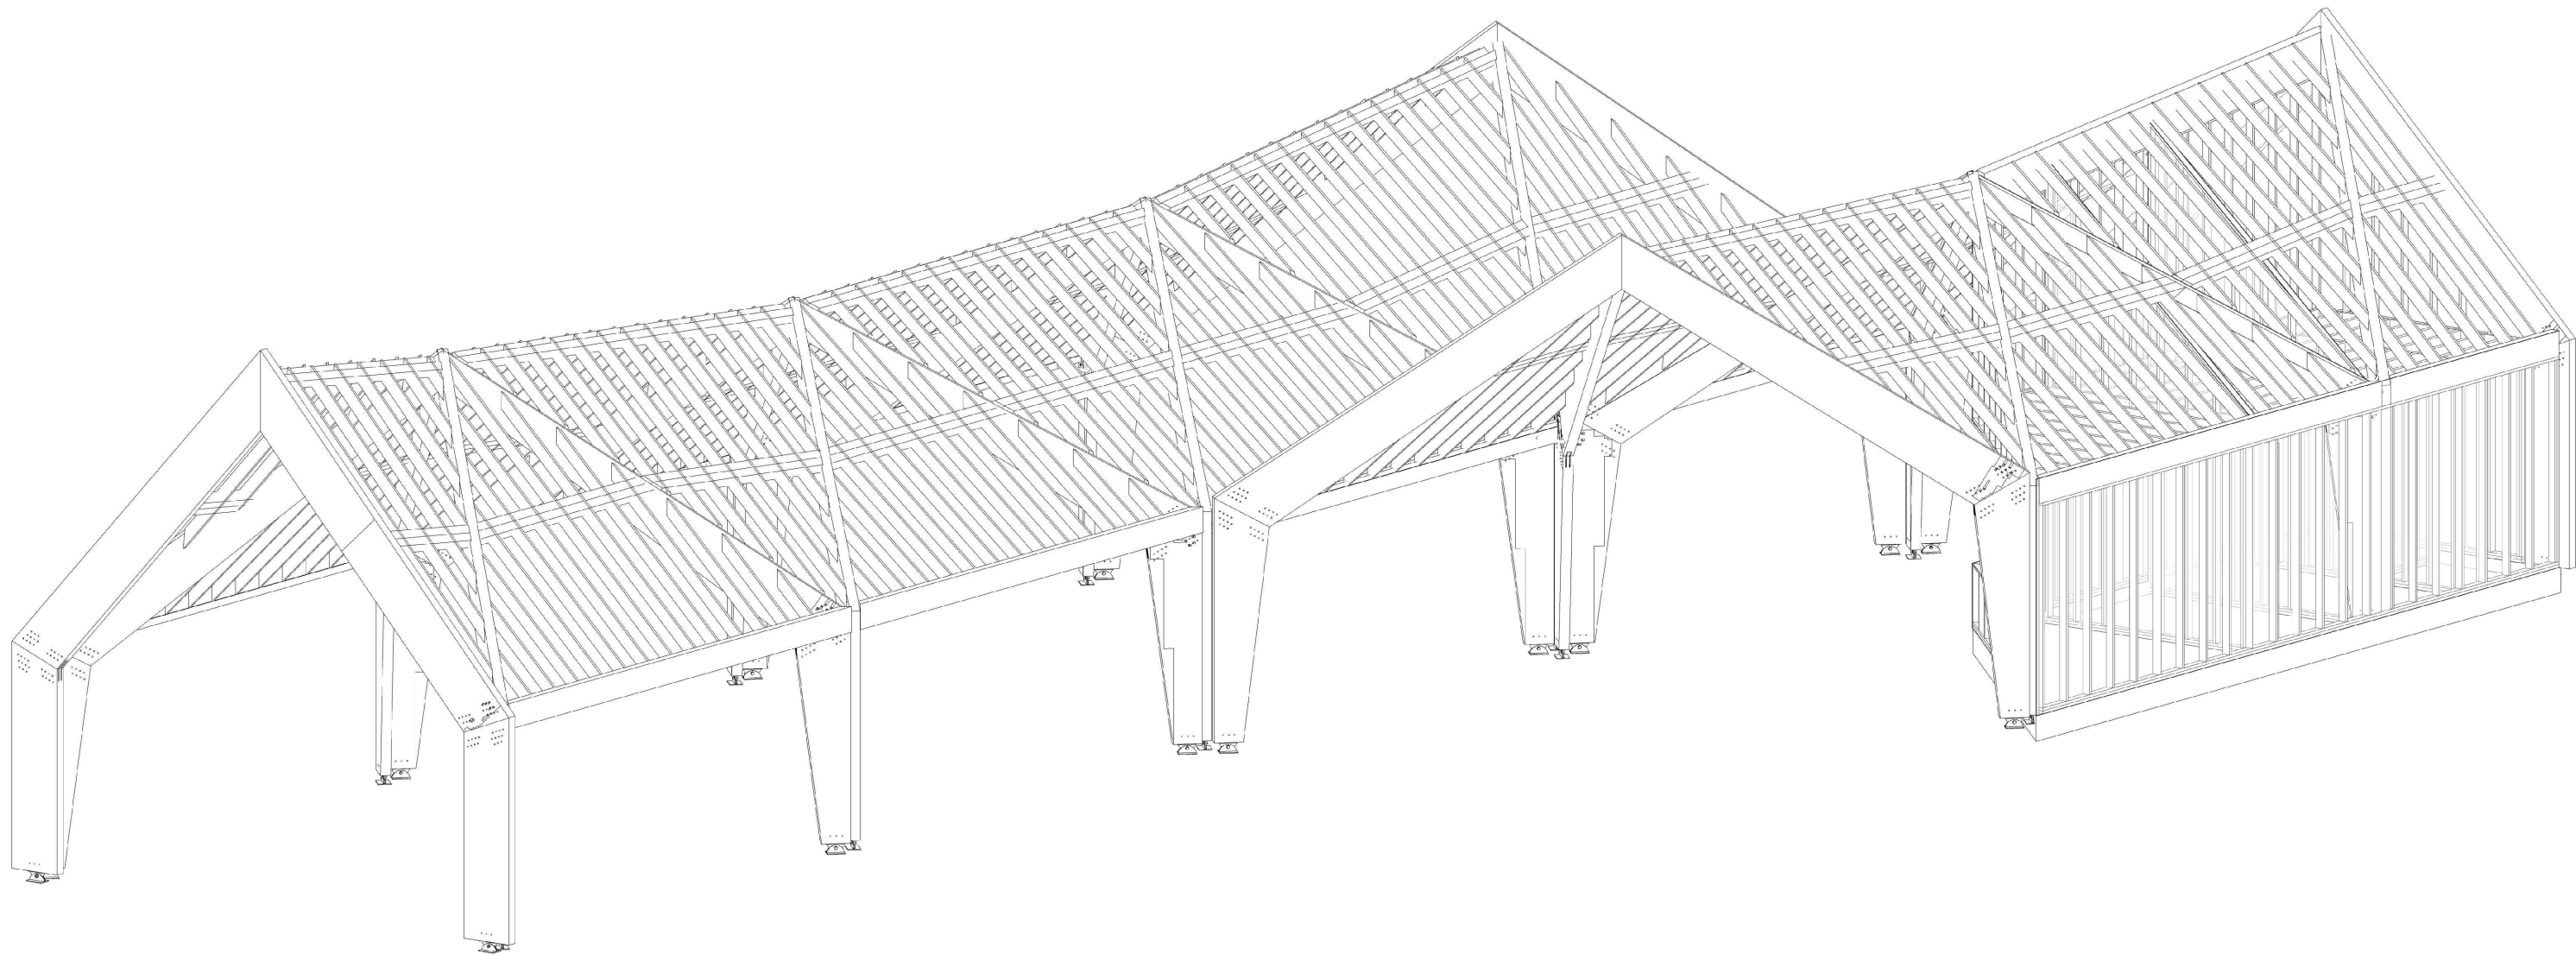

Halle de Steenvoorde
Maîtrise d'œuvre

Construction d'une halle marchande et festive
au sein d'un espace de nature

MOA

VILLE DE STEENVOORDE

MAIRIE DE STEENVOORDE
Place Jean-Marie Ryckewaert - BP10430
59114 Steenvoorde
T. 03 28 49 77 77

MOE

ARCHITECTE

Atelier MA
9 rue du Dieu de Marq
59 000 LILLE
T. 03 62 92 93 08
@ architecturema-atelier.fr

PAYSAGISTE

NERVURES
67 rue Nationale
59280 Armentières
T. 03 20 27 90 27
@ nervures@nervures.fr

BE STR

BIM.B
10 Place Nationale
82000 MONTAUBAN
T. 06 88 77 29 05
@ fowlad@bim.b.fr

PHASE_

PRO

PIECE_ AXOCHAR

Axonométrie charpente

INDICE_

A

DATE_

2023-06-28

ECH_