




Coupe P-P
Echelle 1 : 75

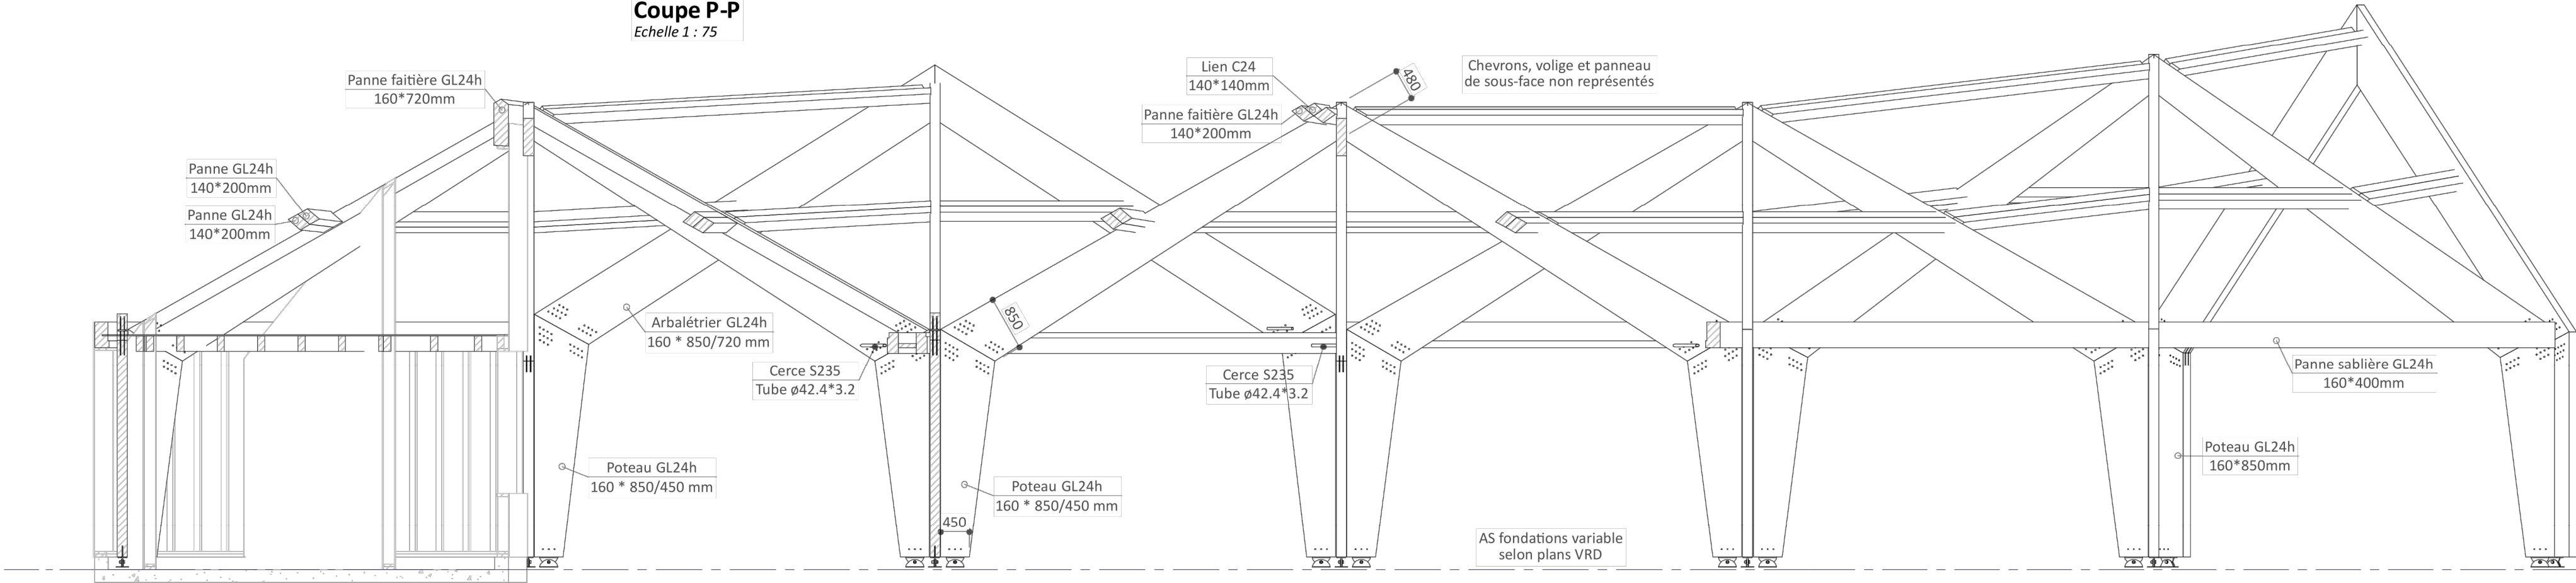


Détail B : Caisson sur arbalétrier
Echelle 1 : 20

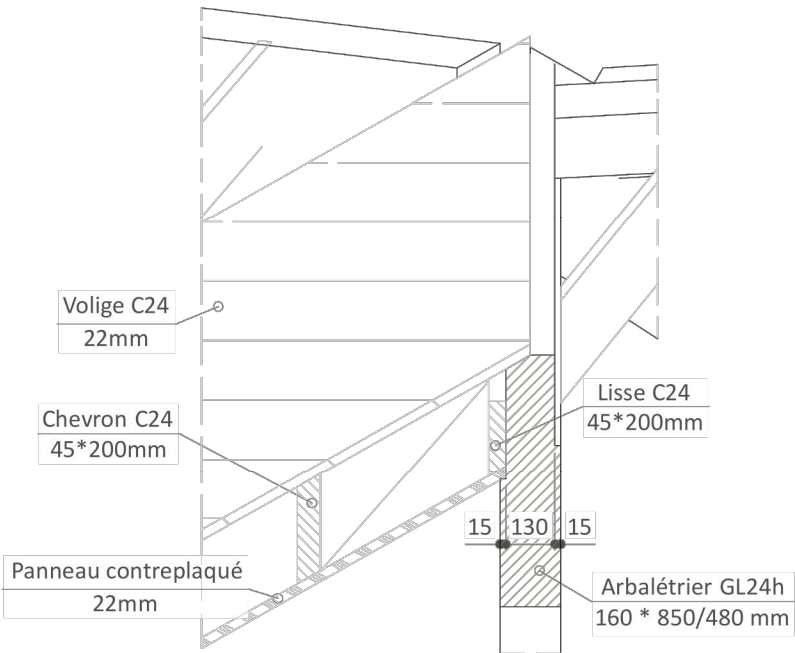


Détail C : Faîtage
Echelle 1 : 20

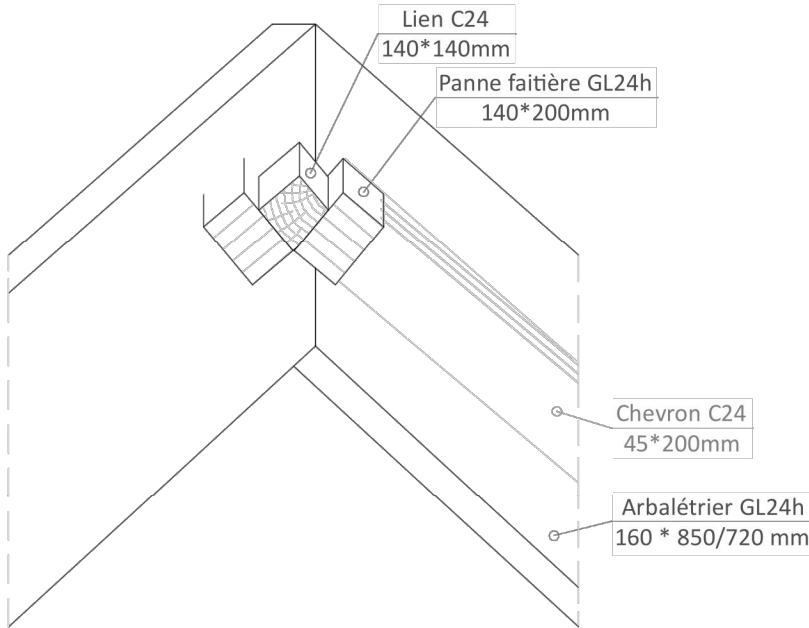


Détail D : Noue
Echelle 1 : 20

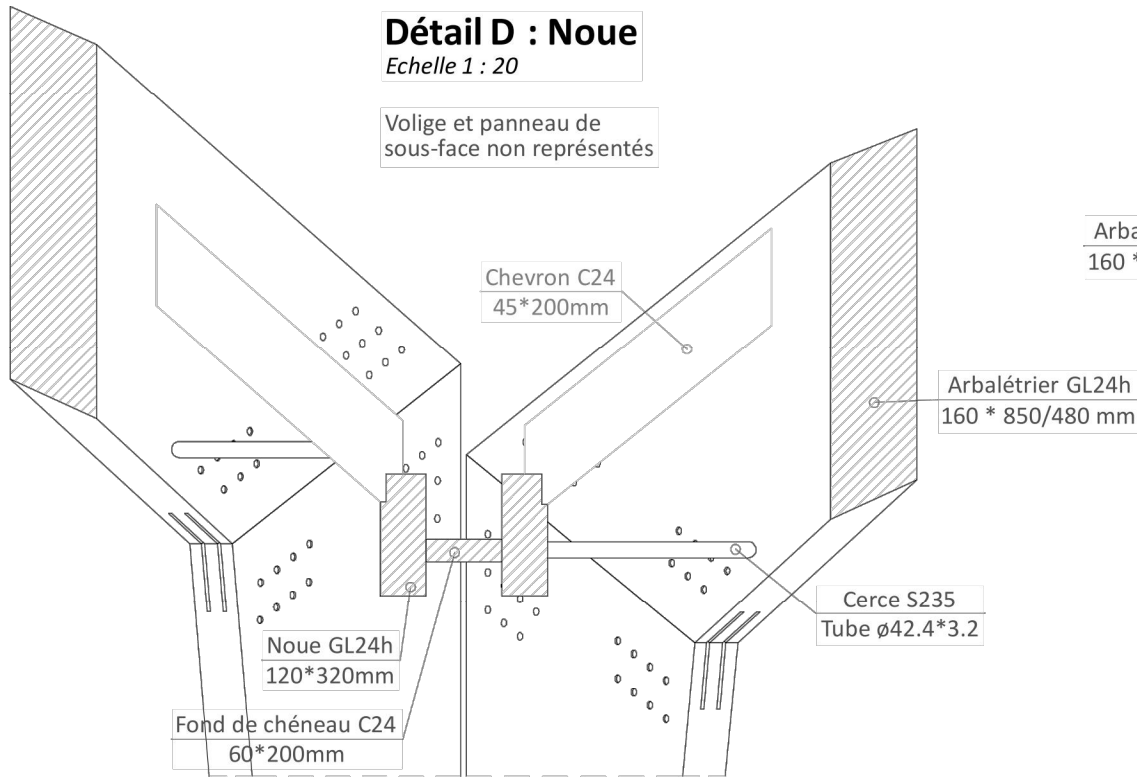

Détail E : Egoût
Echelle 1 : 20

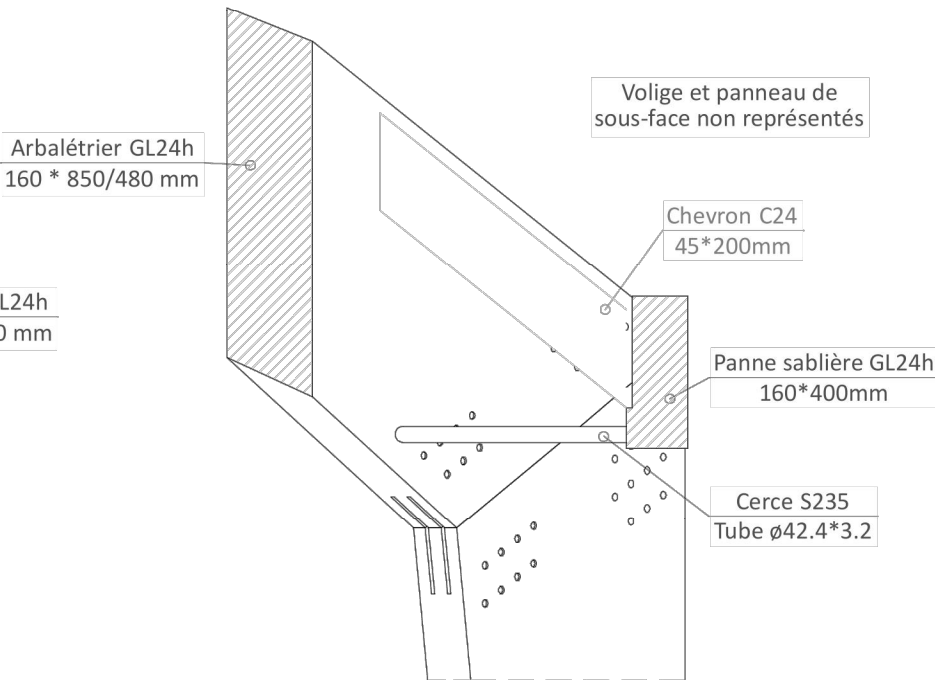

Façade C
Echelle 1 : 75

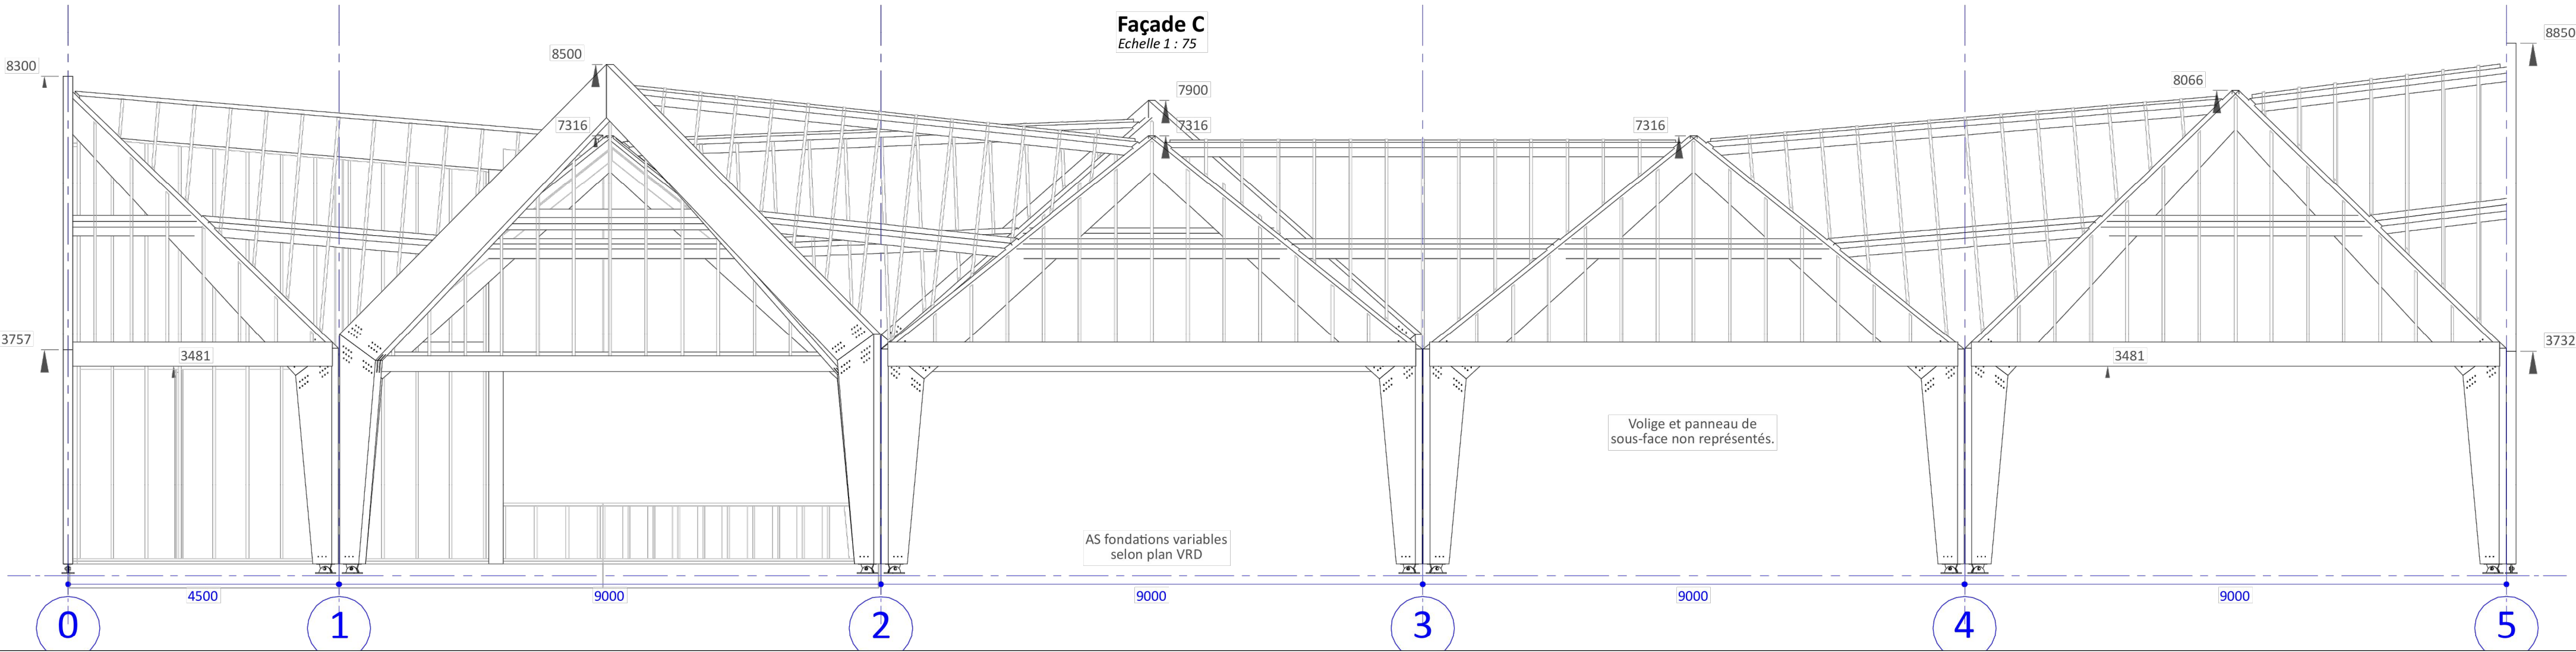

Halle de Steenvoorde
Maîtrise d'oeuvre

Construction d'une halle marchande et festive
au sein d'un espace de nature

MOA

VILLE DE STEENVOORDE

MAIRIE DE STEENVOORDE
Place Jean-Marie Ryckwaert - BP10430
59114 Steenvoorde
T. 03 28 49 77 77

MOE

ARCHITECTE

Atelier MA
7 rue du Dinu de Marq
59 000 LILLE
T. 03 62 92 93 08
© architecturema-atelier.fr

PAYSAGISTE

NERVURES
67 rue Nationale
59280 Armentières
T. 03 20 27 90 27
© nervuresnervures.fr

BE STR

BIM.B
10 Place Nationale
82000 MONTAUBAN
T. 06 88 77 29 05
© fowadgibim.fr

PHASE_

PRO

PIECE_ CCHAR
Coupes charpente

INDICE_

A

DATE_

2023-06-28

ECH_

1.75