

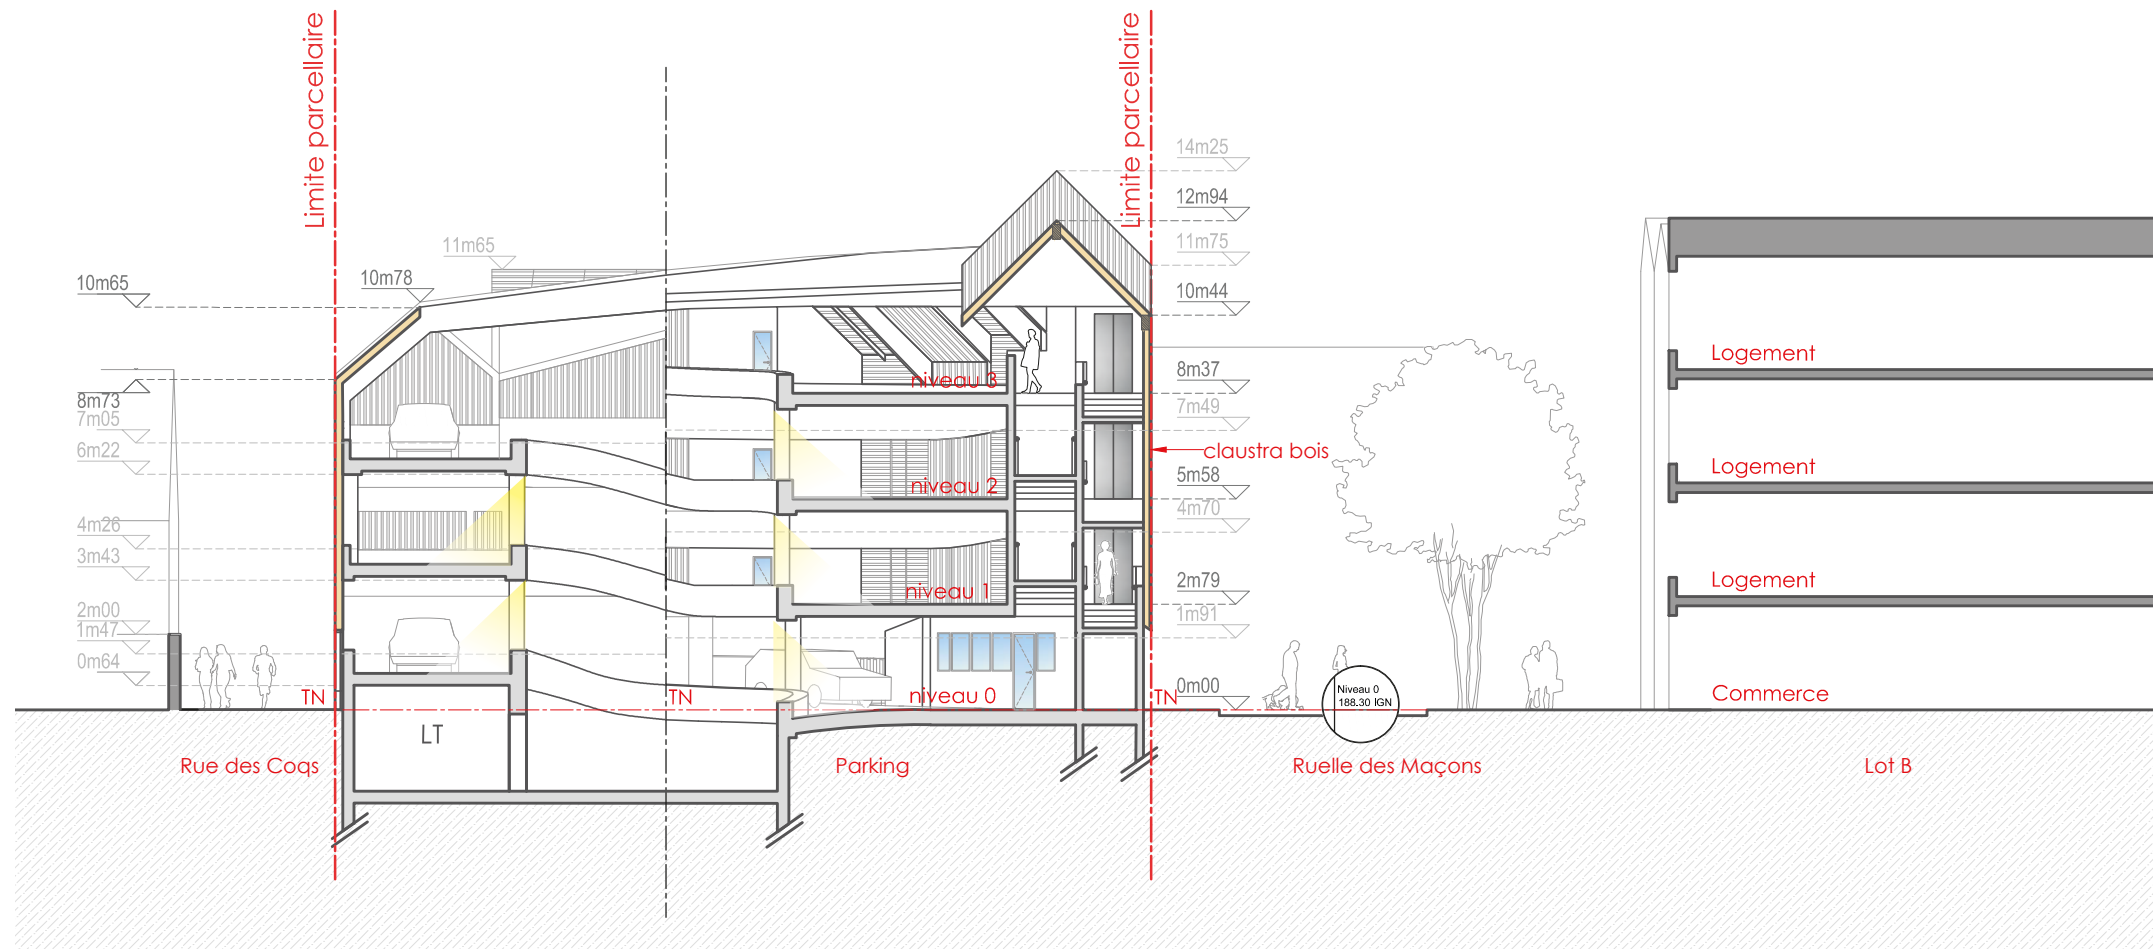


PC3.CT COUPES TRANS.

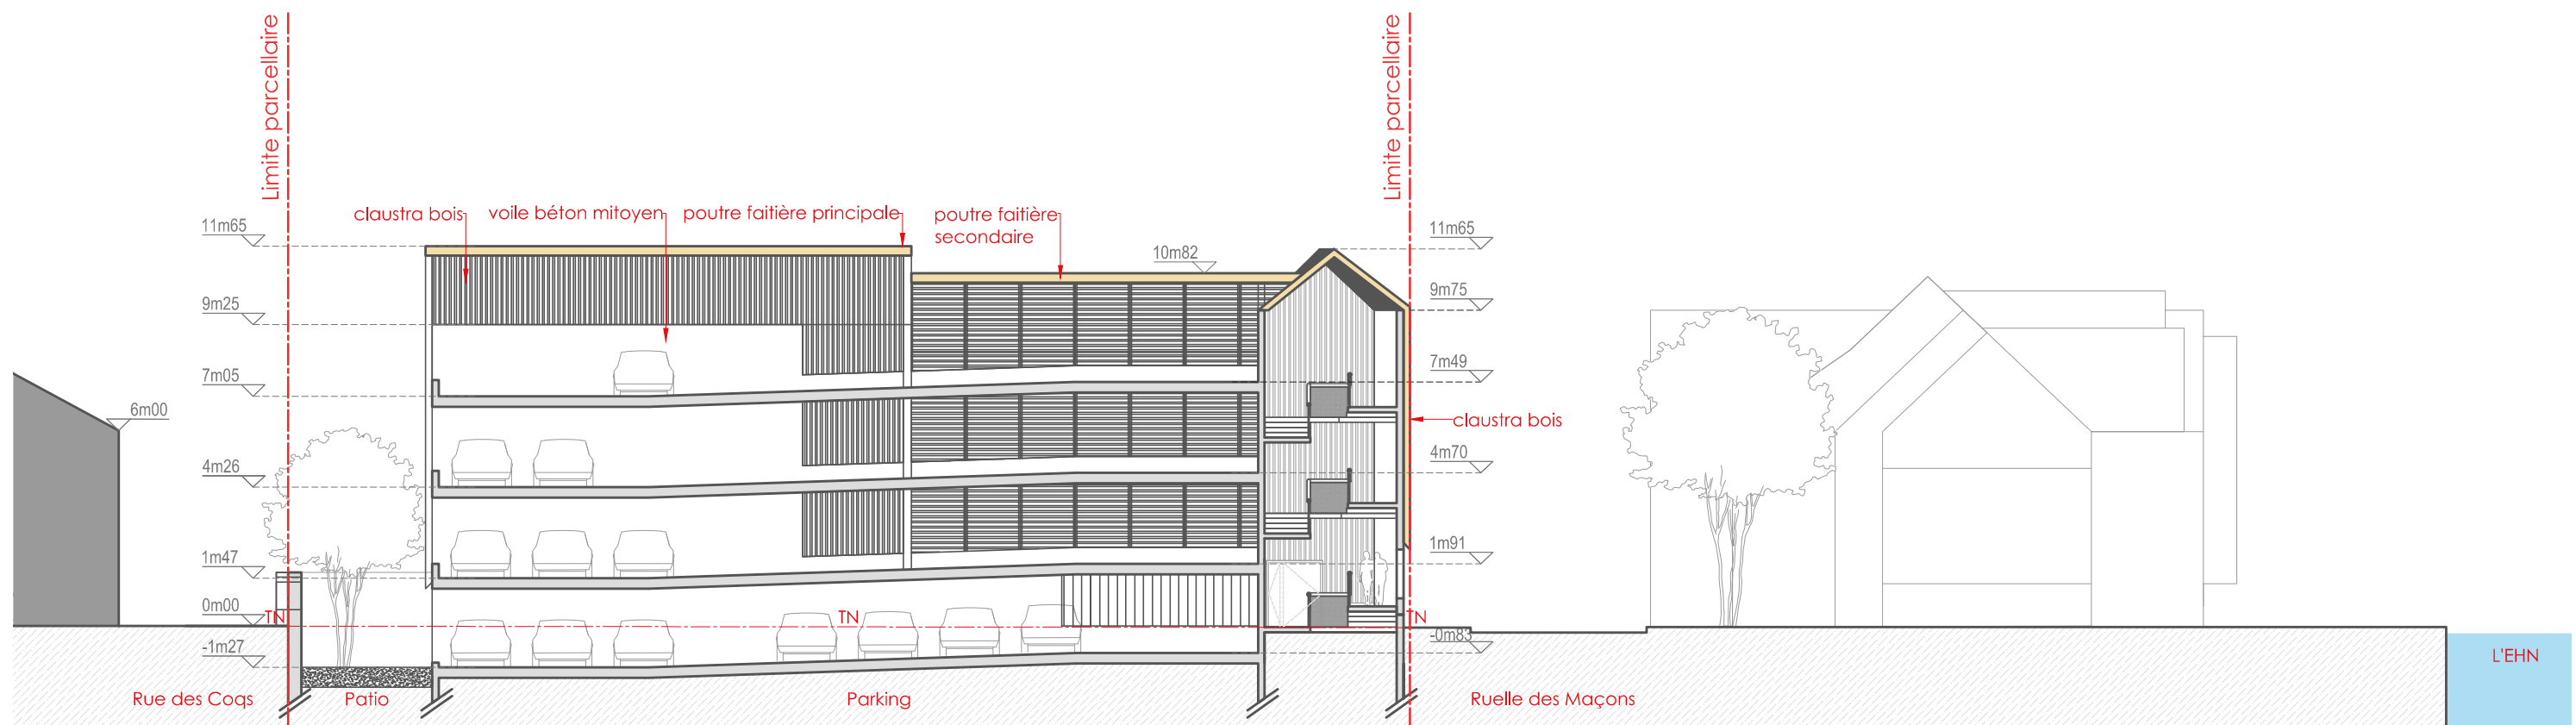

Coupe transversale BB - ech. 1/200

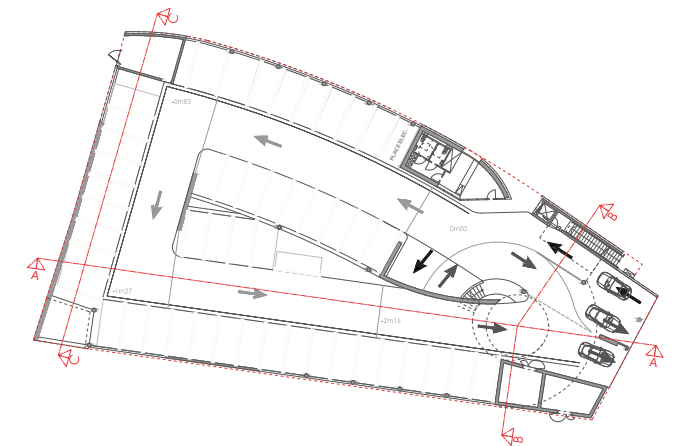

Coupe transversale CC - ech. 1/200

0 2 5 m