


Polycarbonate sur vêtue graphique en bois

Toiture en bac acier teinte beige - marron clair

Panneau photovoltaïque

Façade Sud-Est

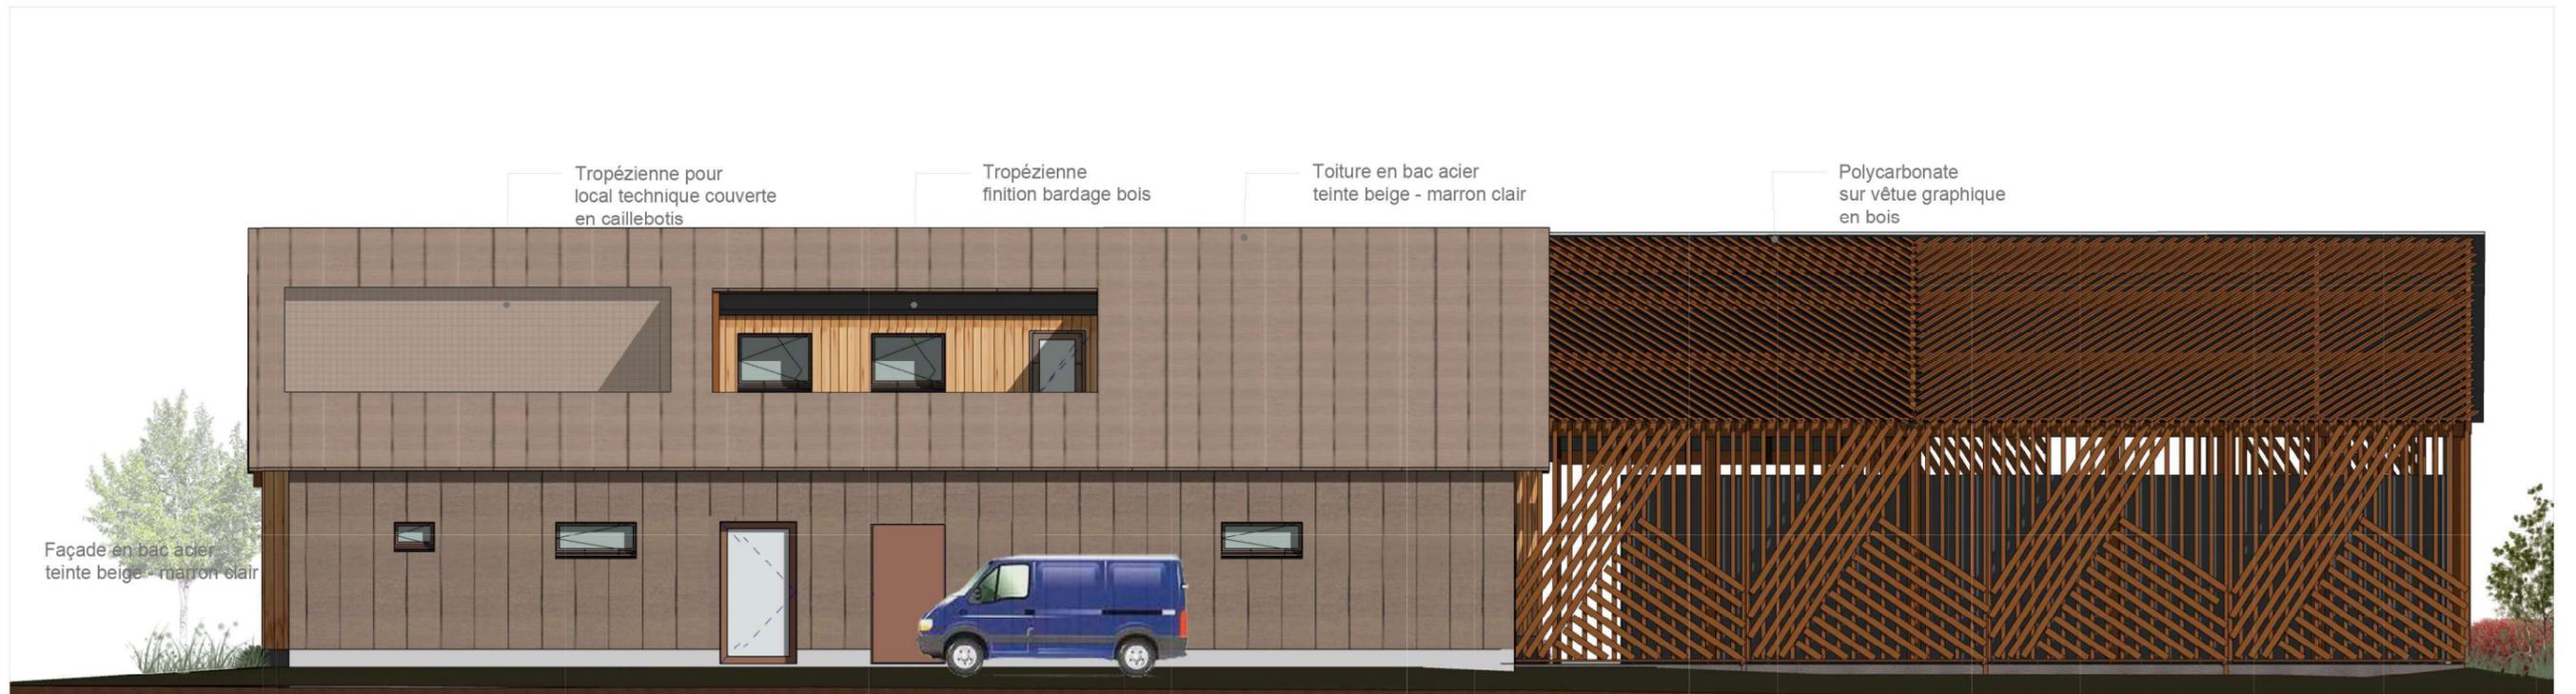

Tropézienne pour local technique couverte en caillebotis

Tropézienne finition bardage bois

Toiture en bac acier teinte beige - marron clair

Polycarbonate sur vêtue graphique en bois

Façade en bac acier teinte beige - marron clair

Façade Nord-Ouest

La halle de Mison - Magasin de vente produits locaux

Maitre d'ouvrage:

P R O - D C E

F A C A D E S S E / N O

Observation:
Etudes DCE-EXE charpente et
béton en cours

20 MARS 23

INDICE E

Echelle: 100eme

A3

7

