


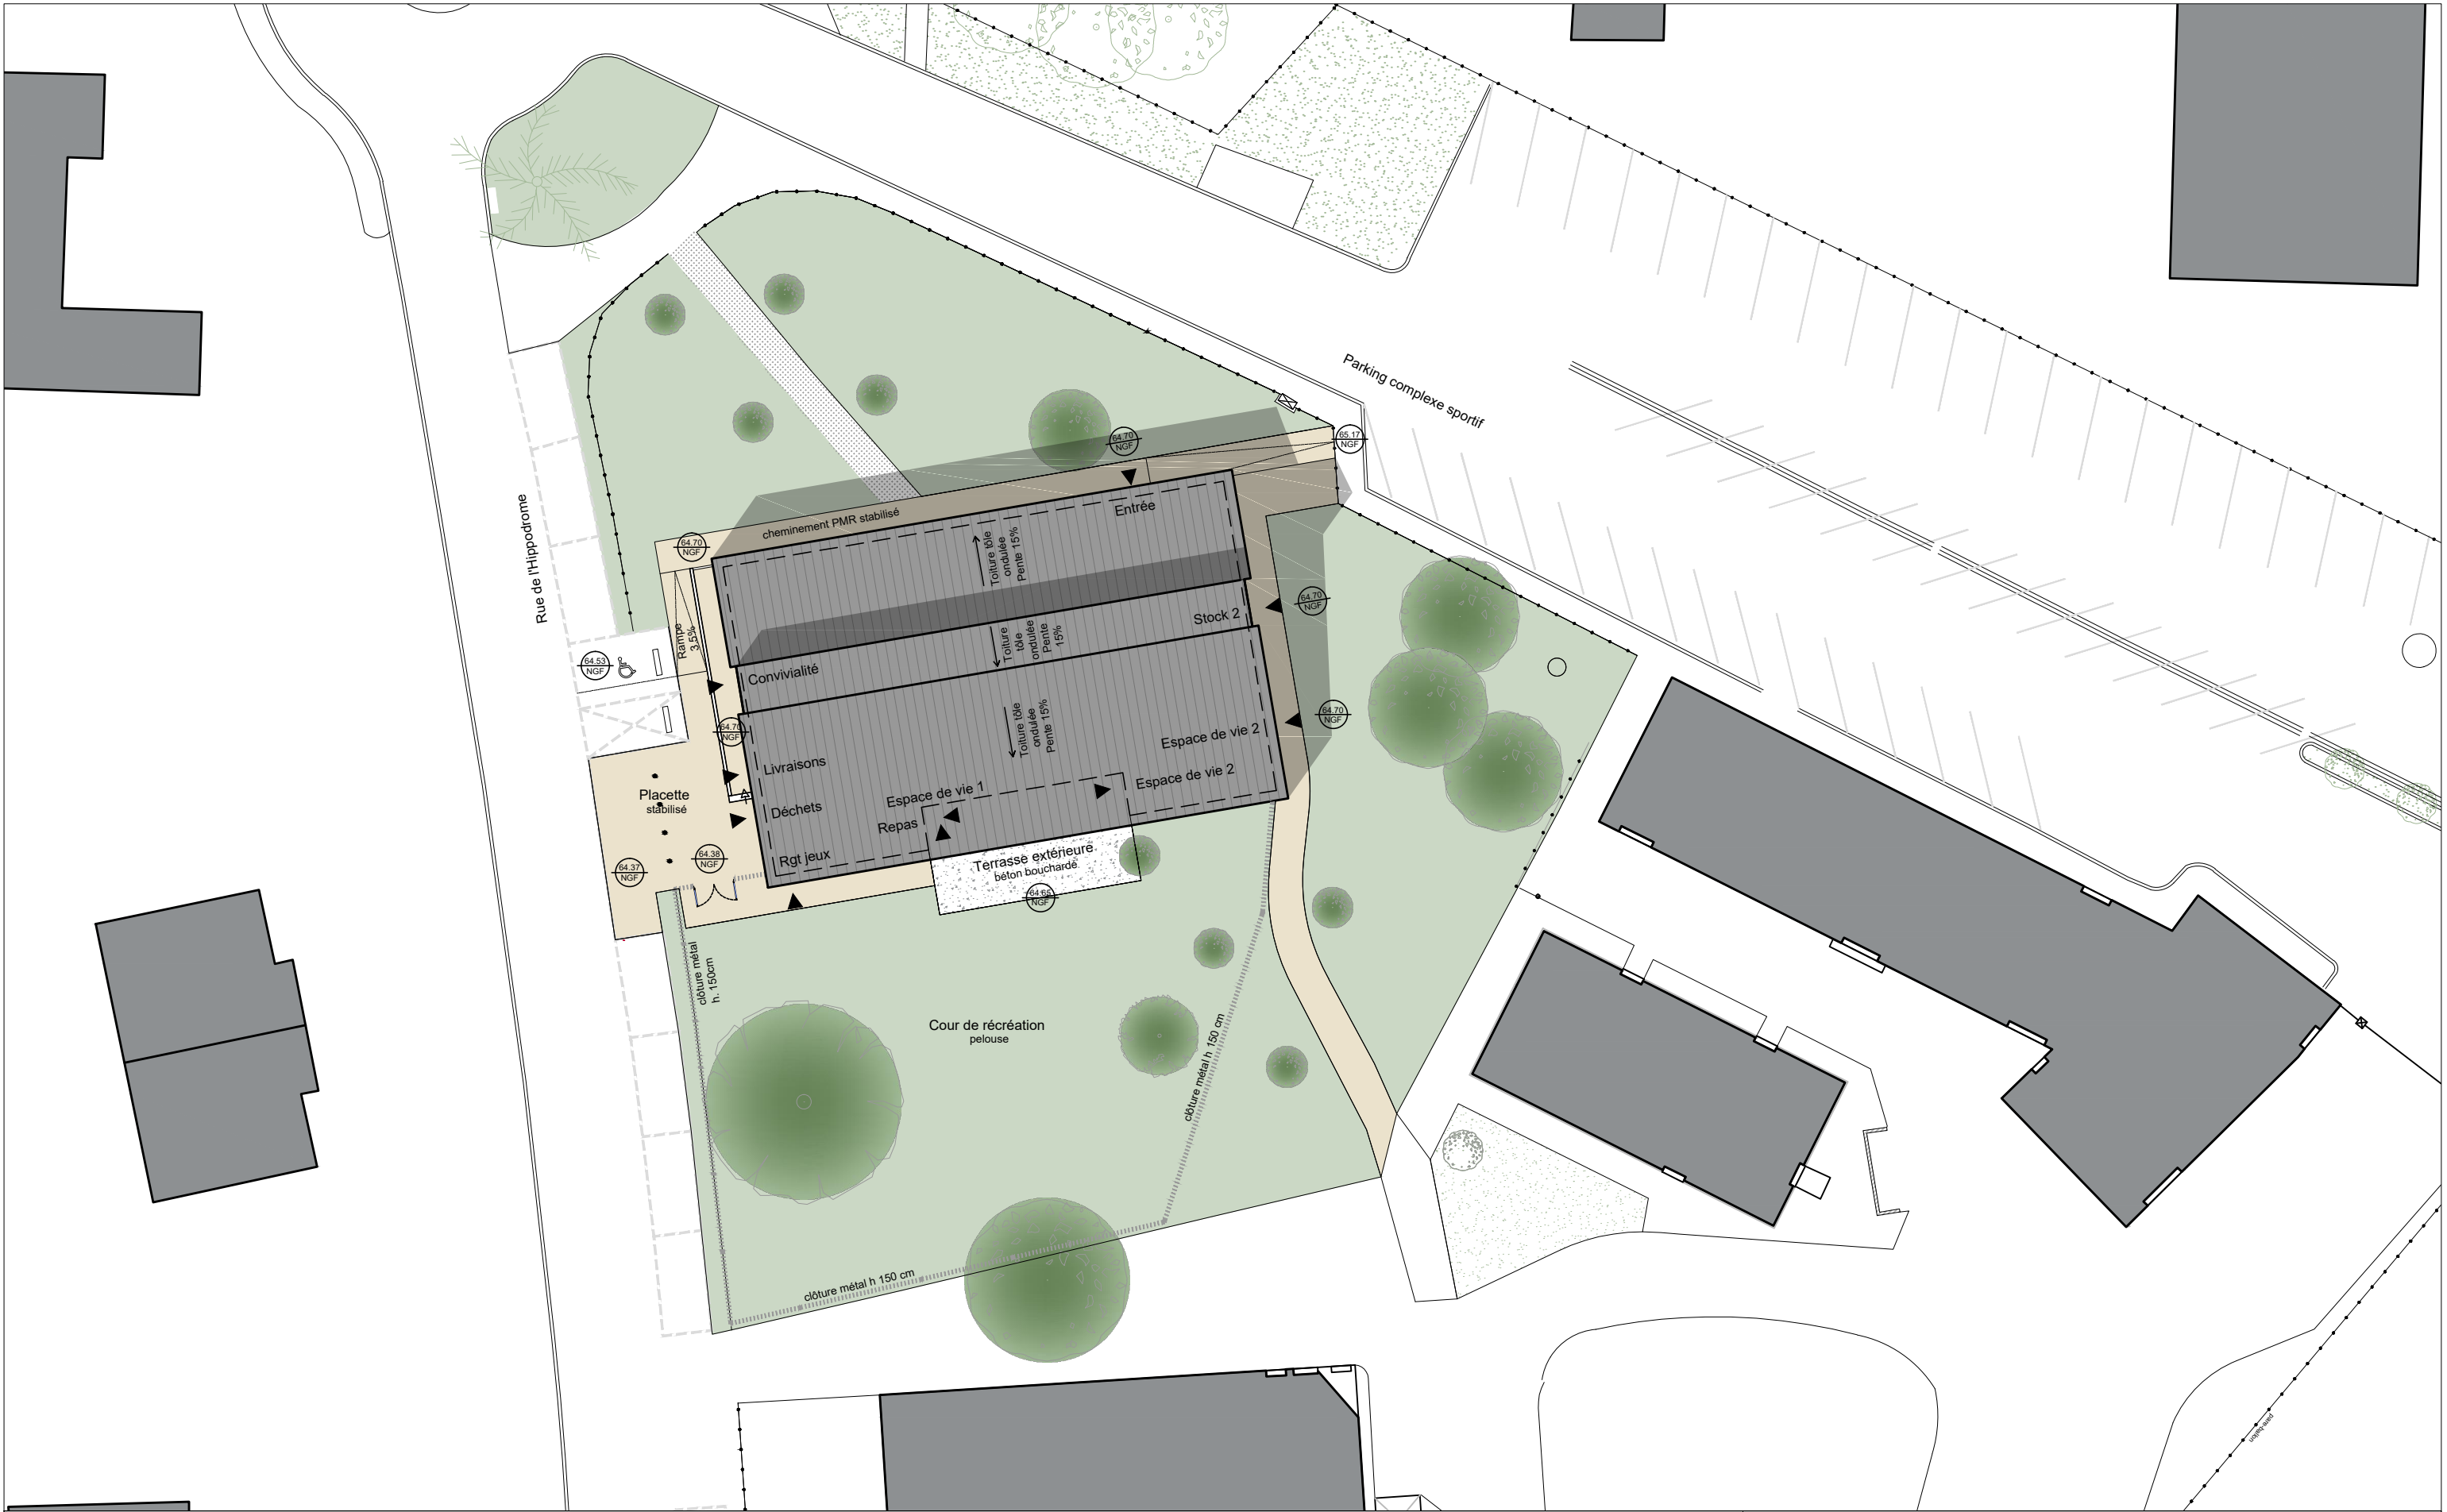

Communauté de Communes des Vallées du Haut-Anjou
Construction d'un multi-accueil et bureau RPE à Val d'Erdre-Auxence

PLAN MASSE
Projet

↑ N

Maître d'Ouvrage : CCVHA - Communauté de Communes des Vallées du Haut-Anjou Place Charles de Gaulle 49220 LE LION D'ANGERS	Maître d'Oeuvre : Scheubel + Genty architectes 1, rue David d'Angers, 49100 ANGERS - contact@scheubelgenty.com - 02 55 98 30 67	Phase :	Indice :	Date :	Fichier :	Echelle:	N° plan
		DCE	Ind-A	juin 2022		1/300	01b