


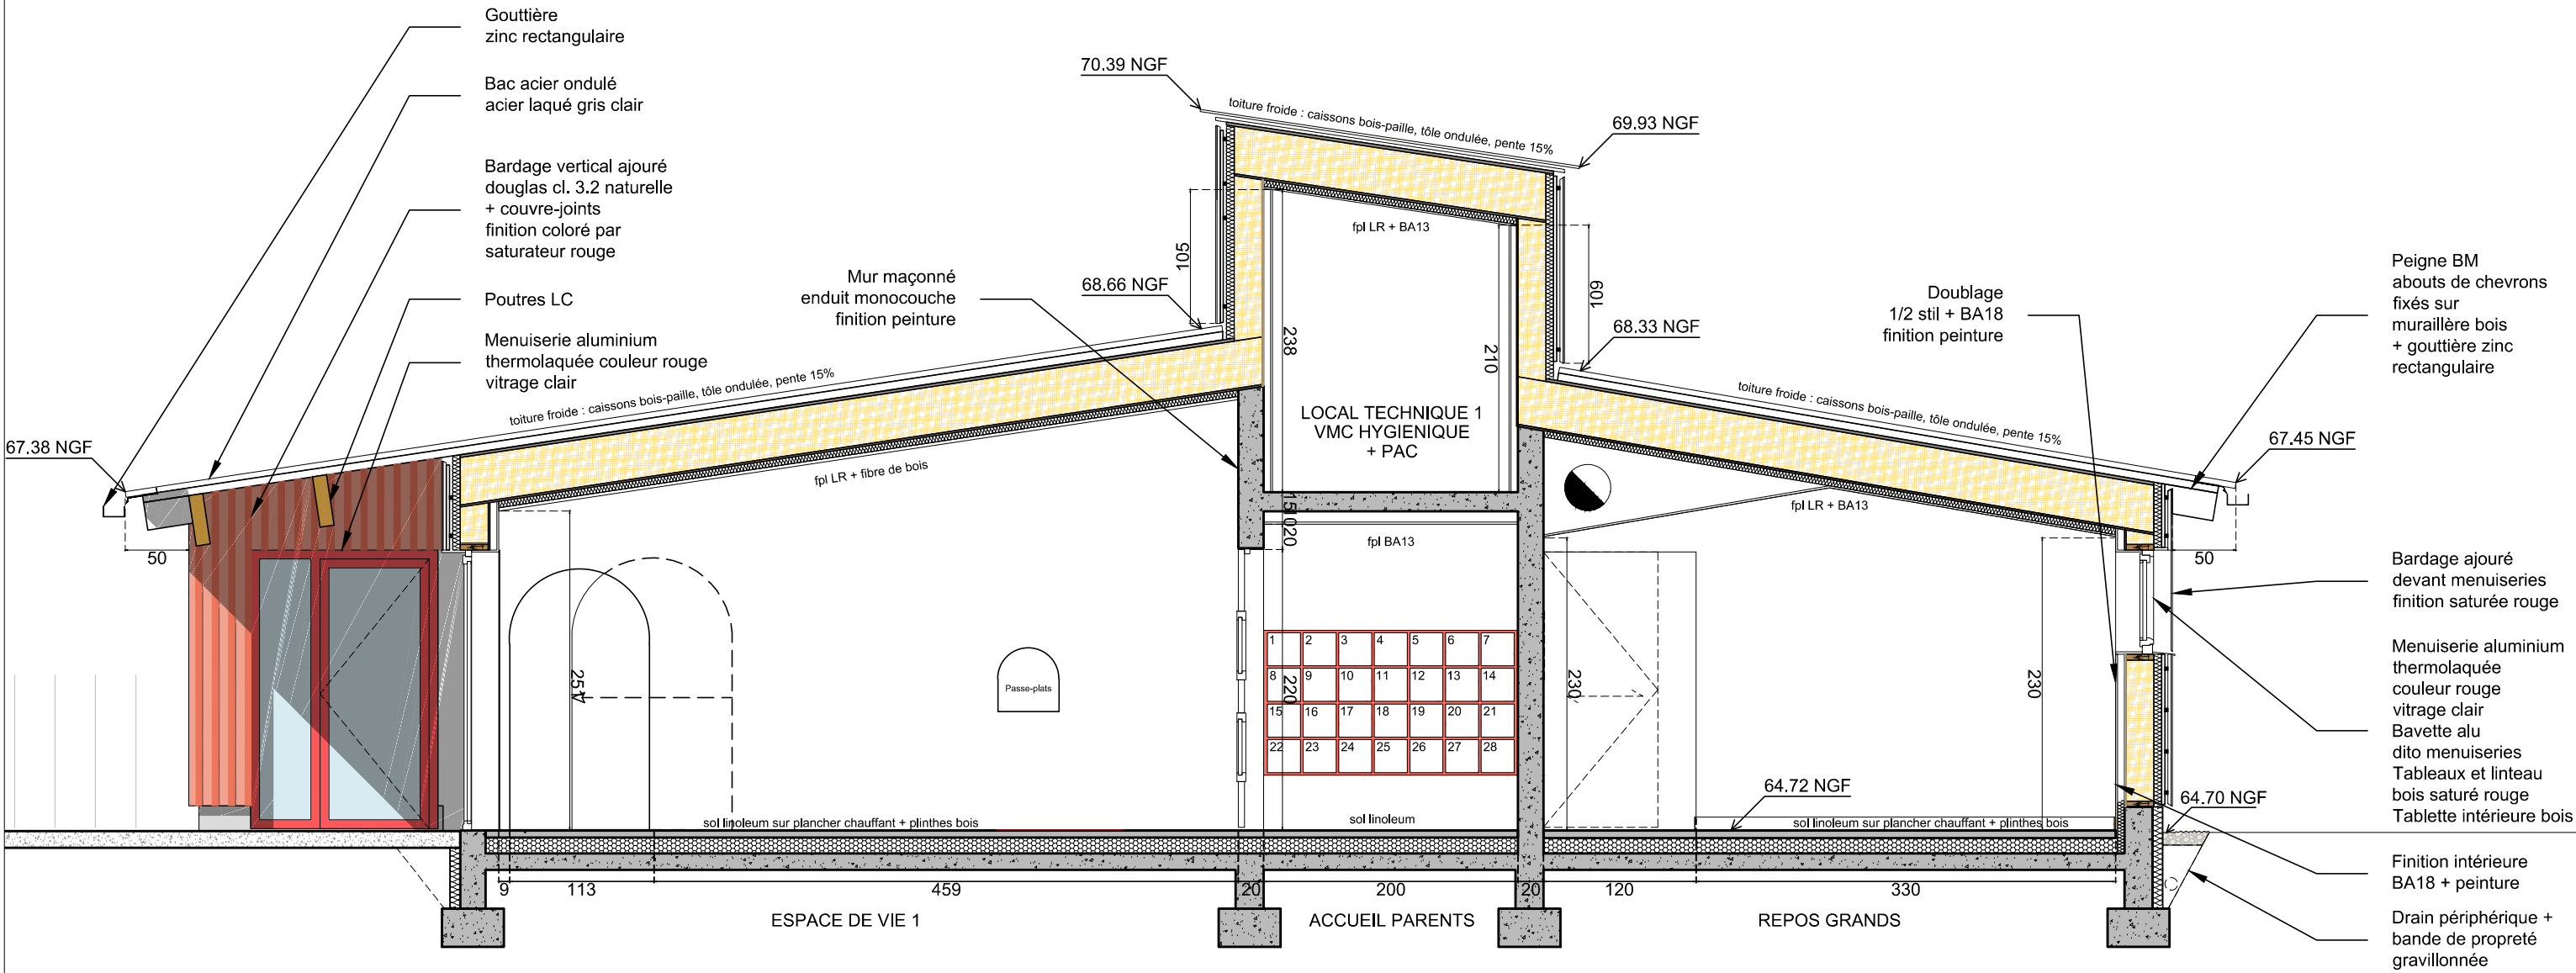

Communauté de Communes des Vallées du Haut-Anjou
Construction d'un multi-accueil et bureau RPE à Val d'Erdre-Auxence

Coupe BB'
Projet

Maître d'Ouvrage : CCVHA - Communauté de Communes des Vallées du Haut-Anjou Place Charles de Gaulle 49220 LE LION D'ANGERS		Maître d'Oeuvre : Scheubel + Genty architectes 1, rue David d'Angers, 49100 ANGERS - contact@scheubelgenty.com - 02 55 98 30 67		Phase : DCE	Indice : Ind-A	Date : juin 2022	Fichier :	Echelle: 1/50	N° plan 07
--	--	---	--	----------------	-------------------	---------------------	-----------	------------------	---------------