
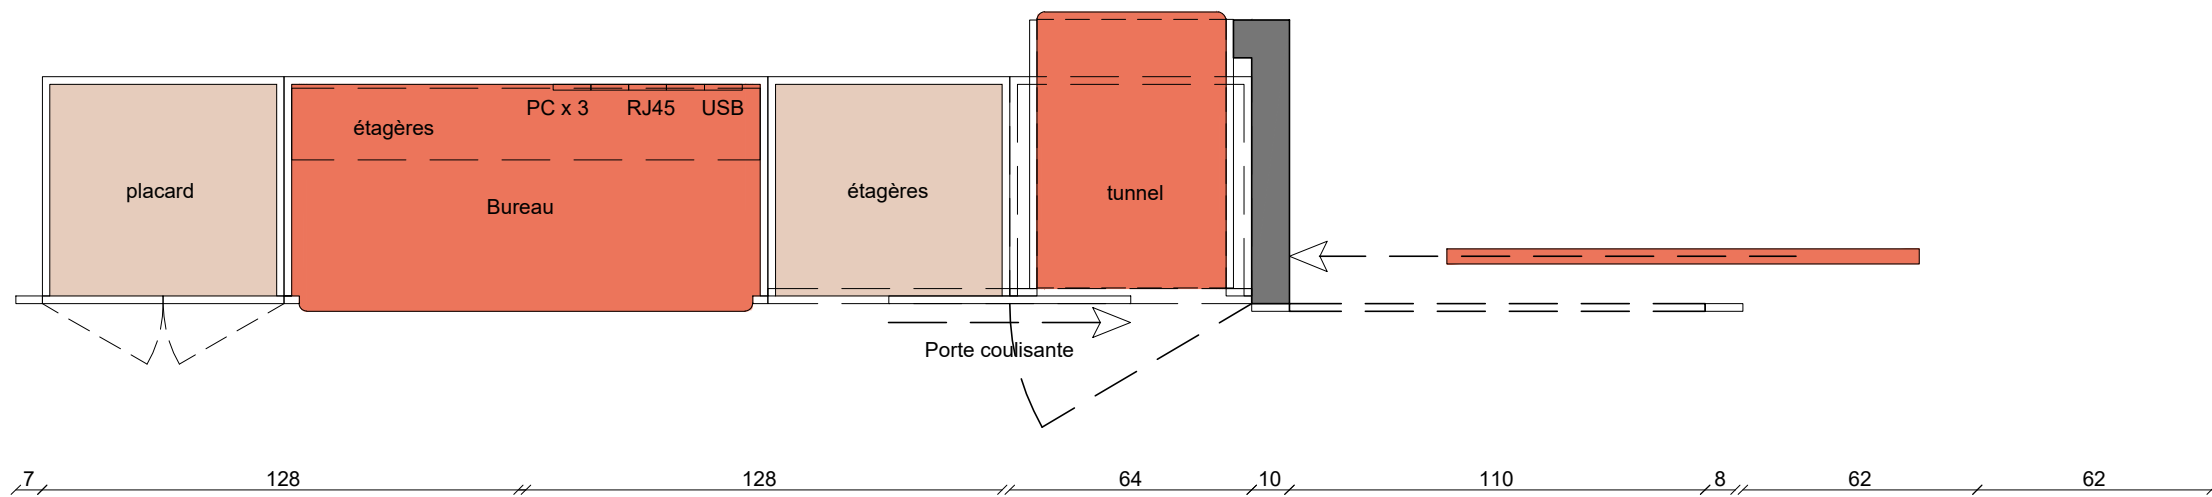


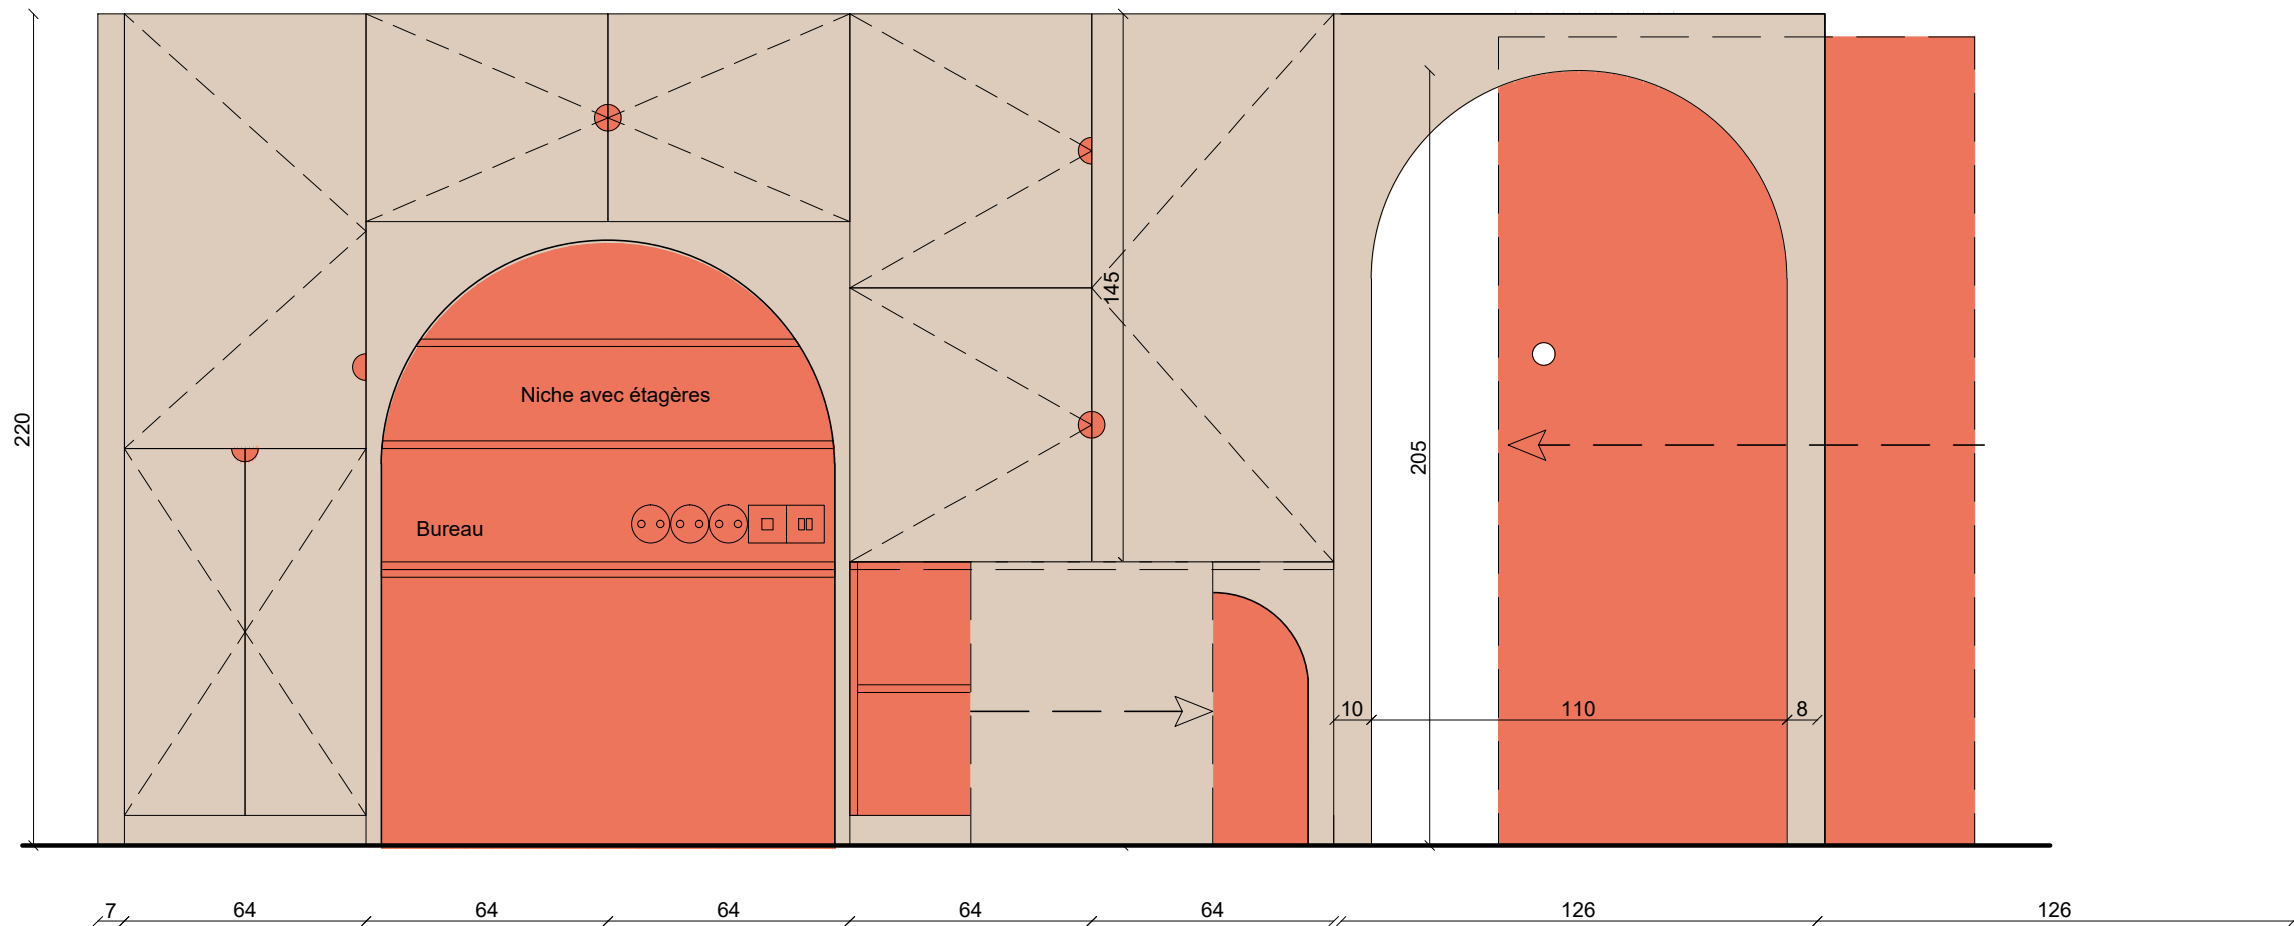

M2 a : Rangement
- caissons en panneaux bois mélaminés, chants PVC
- niche, bureau et tunnel : px CP lasurés rouge
- façades et jouées : px CP peuplier, chants bruts de sciage
- porte coulissante même teinte, coloris au choix de l'architecte
Profondeur : 60 cm

Communauté de Communes des Vallées du Haut-Anjou
Construction d'un multi-accueil et bureau RPE à Val d'Erdre-Auxence

Nomenclature mobilier
M2a

Maître d'Ouvrage : CCVHA - Communauté de Communes des Vallées du Haut-Anjou Place Charles de Gaulle 49220 LE LION D'ANGERS	Maître d'Oeuvre : Scheubel + Genty architectes 1, rue David d'Angers, 49100 ANGERS - contact@scheubelgenty.com - 02 55 98 30 67	Phase : DCE	Indice : Ind-A	Date : juin 2022	Fichier : VAL_DCE_Mobilier	Echelle: 1/20	N° plan Z2
--	---	----------------	-------------------	---------------------	-------------------------------	------------------	---------------