



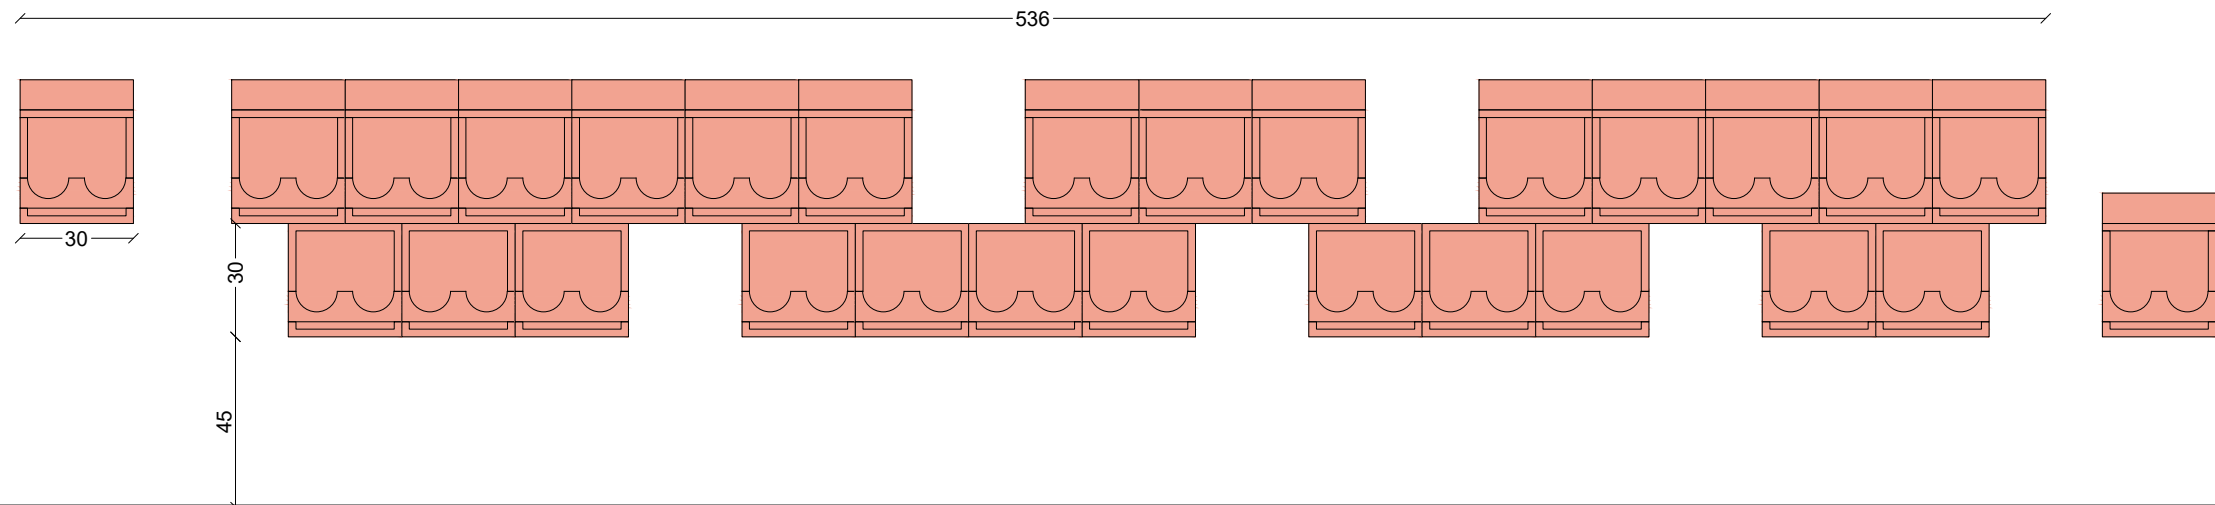

M11 : Casiers extérieurs 28 x 28 cm intérieur
- Panneaux bois CP 20mm
-Portes casiers, panneaux bois CTBX, finition lasure rouge, chants bruts
- Charnière pivot
Profondeur 26 cm

Vue 3D des casiers

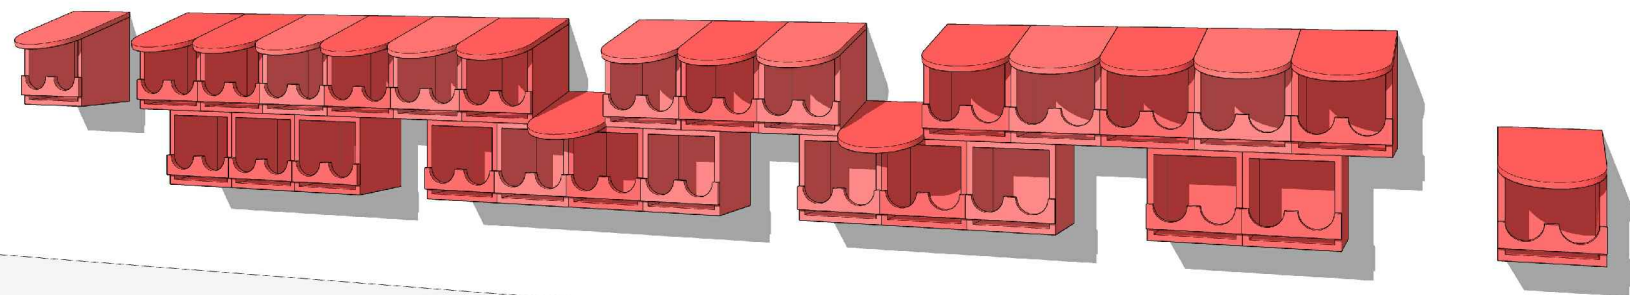

Communauté de Communes des Vallées du Haut-Anjou
Construction d'un multi-accueil et bureau RPE à Val d'Erdre-Auxence

Nomenclature mobilier
M11

Maître d'Ouvrage :
CCVHA - Communauté de Communes des Vallées du Haut-Anjou
Place Charles de Gaulle 49220 LE LION D'ANGERS

Maître d'Oeuvre :
Scheubel + Genty architectes
1, rue David d'Angers, 49100 ANGERS - contact@scheubelgenty.com - 02 55 98 30 67

Phase :	Indice :	Date :	Fichier :	Echelle:	N° plan
DCE	Ind-A	juin 2022	VAL_DCE_Mobilier	1/20	Z9