


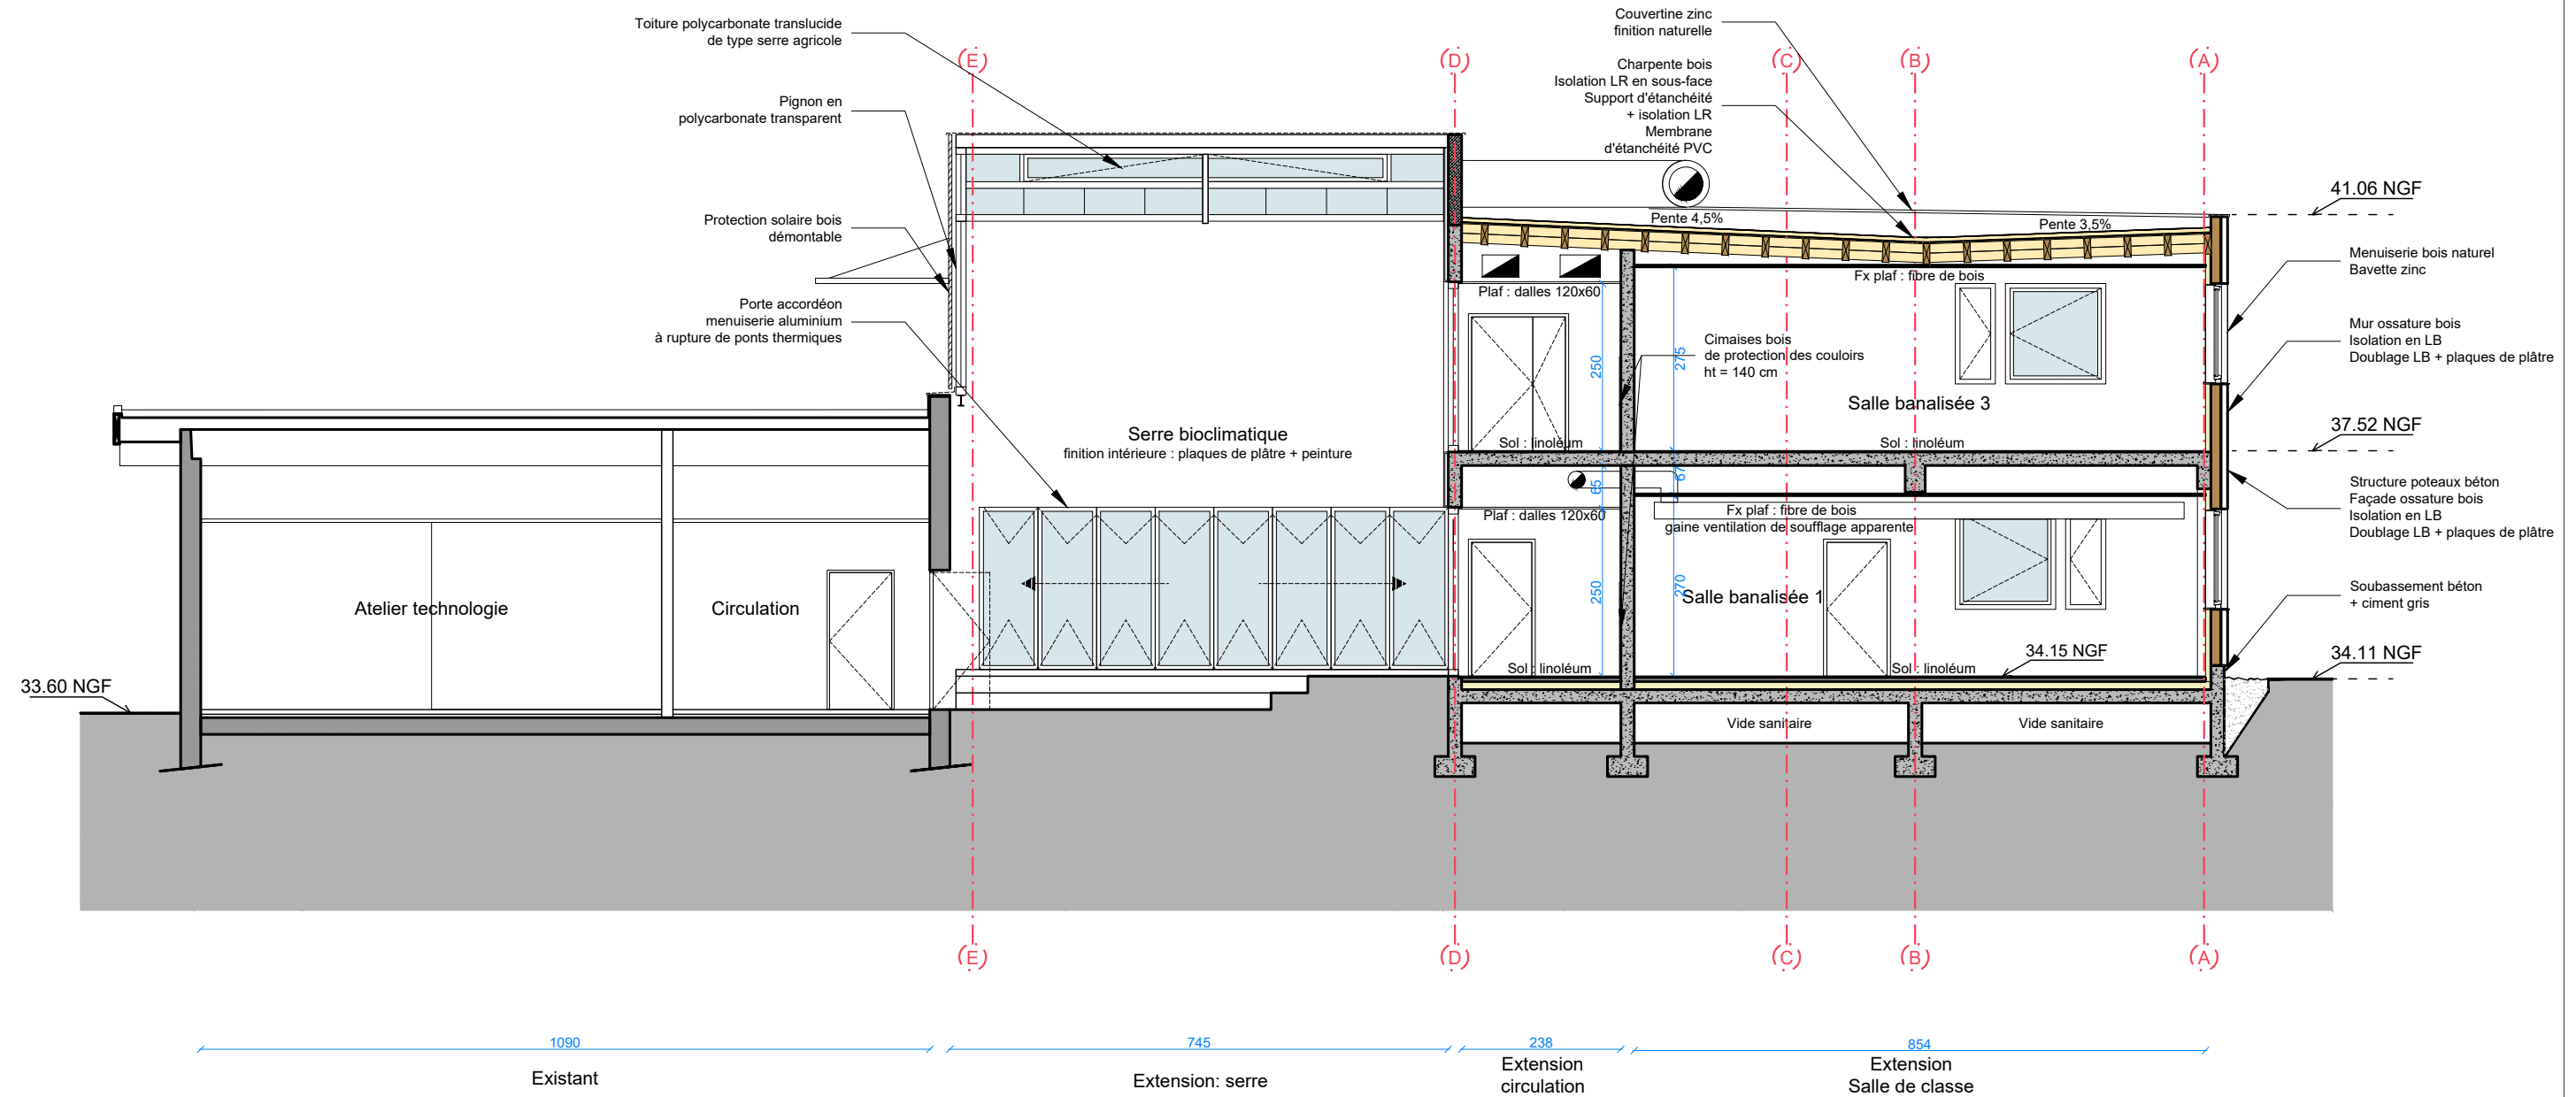

Département de Maine-et-Loire
Extension du collège "Les Fontaines" à Thouarcé, Bellevigne-en-Layon

Coupe BB'
Projet

Maître d'Ouvrage :
Département de Maine-et-Loire
CS 94104, 49941 Angers Cedex 9

Maître d'Oeuvre :
Scheubel + Genty architectes
1, rue David d'Angers, 49100 ANGERS - contact@scheubelgenty.com - 02 55 98 30 67

Phase :	Indice :	Date :	Fichier :	Echelle:	N° plan
DCE	0	avril 2023	THO_DCE	1/100	14