



PLAN DE REPERAGE
ACCUEIL PERISCOLAIRE

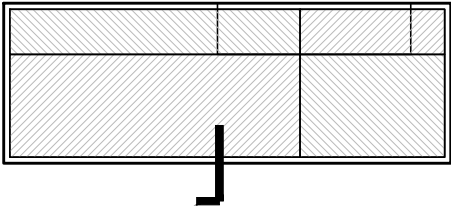

PLAN DE REPERAGE
MAIRIE - BIBLIOTHEQUE

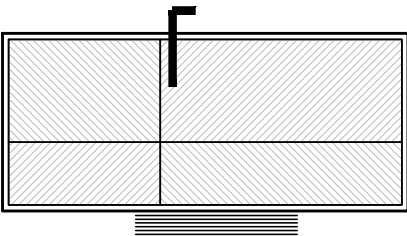

tuiles de terre cuite, grand moule type TERREAL DOUBLE CANAL 12
posées sur liteaux + chevrons suivant sens de plus grande pente
(voir plan de toiture)

Egout ventilé + peigne anti-moineaux
lot couverture

Travers bois biseautée ep. 45 mm
lot bardage

ventilation du bardage de façade
sous la couvertine

chêneau zinc encastré
sur échelle de chéneau + fonçures bois (lot couverture)

bardage bois vertical ventilé
douglas classe 3.2
ep. 27 mm

écran pare-pluie

rejet d'eau
lot bardage


tasseau bois périphérique
lot MOB

ventilation du bardage de façade

traverse d'habillage bois
ep. 45 mm, fixation cachée
pente 2% mini

store-toile à enroulement
sur les façades sud
type GRIESSER SOLOSCREEN

câble guide du store

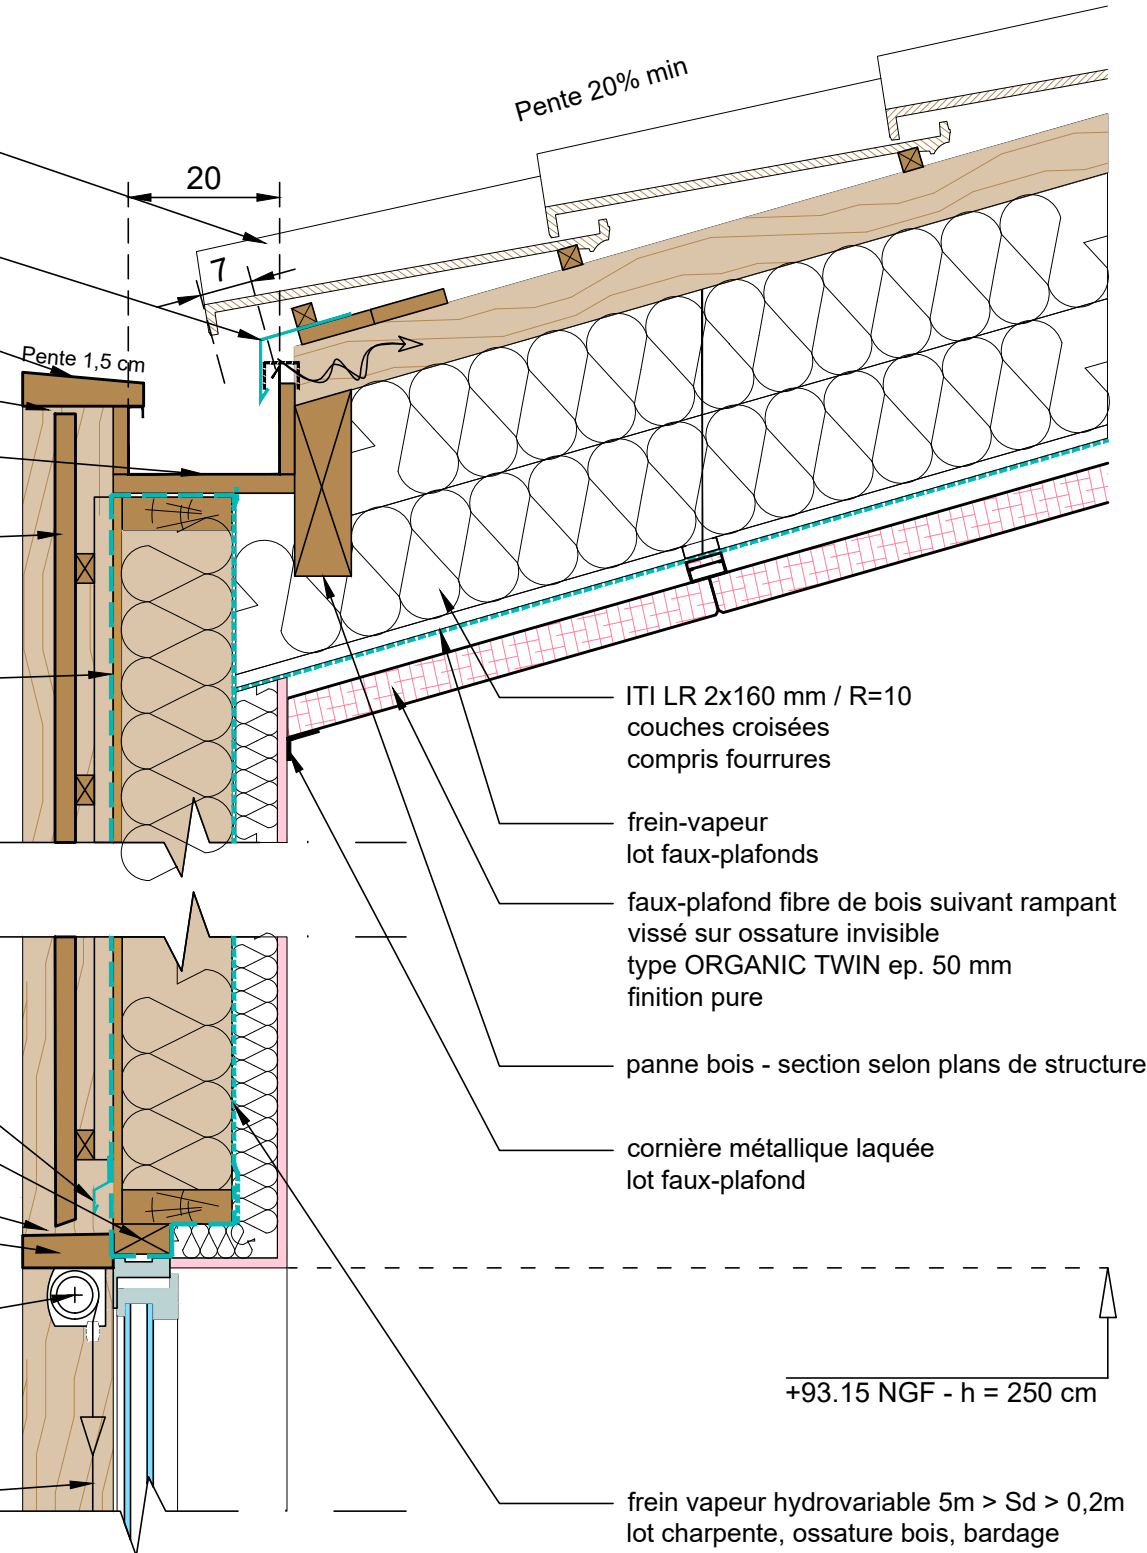

Création de 2 équipements : un accueil périscolaire, un espace mixte Mairie annexe - Bibliothèque
Commune déléguée de Saint-Rémy-en-Mauge

Carnet détails
Murs à ossature bois + toiture tuiles canal