



PLAN DE REPERAGE
ACCUEIL PERISCOLAIRE

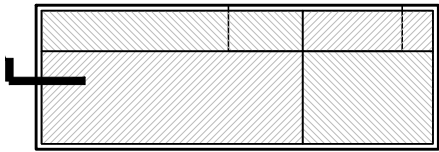

PLAN DE REPERAGE
MAIRIE - BIBLIOTHEQUE

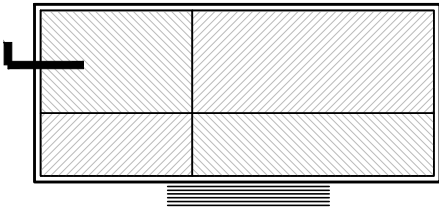

tuiles de terre cuite, grand moule type TERREAL DOUBLE CANAL 12
posées sur liteaux + chevrons suivant sens de plus grande pente
(voir plan de toiture)

Egout ventilé + peigne anti-moineau
lot couverture

couvertine en carreau de terre cuite
lot GO

fonçures bois
(lot couverture)

chéneau zinc encastré

panne bois - section selon plans de structure

ITI LR 2x160 mm / R=10
compris fourrures

frein-vapeur
lot faux-plafonds

jouée + retour BA13
lot doublage


faux-plafond suspendu
sur ossature rentrante
dalles minérales 60x60
h suivant plan de faux-plafond

enduit sous linteau
et en tableau
compris goutte d'eau

store-toile à enroulement

tableau BA13
lot doublage

câble guide du store

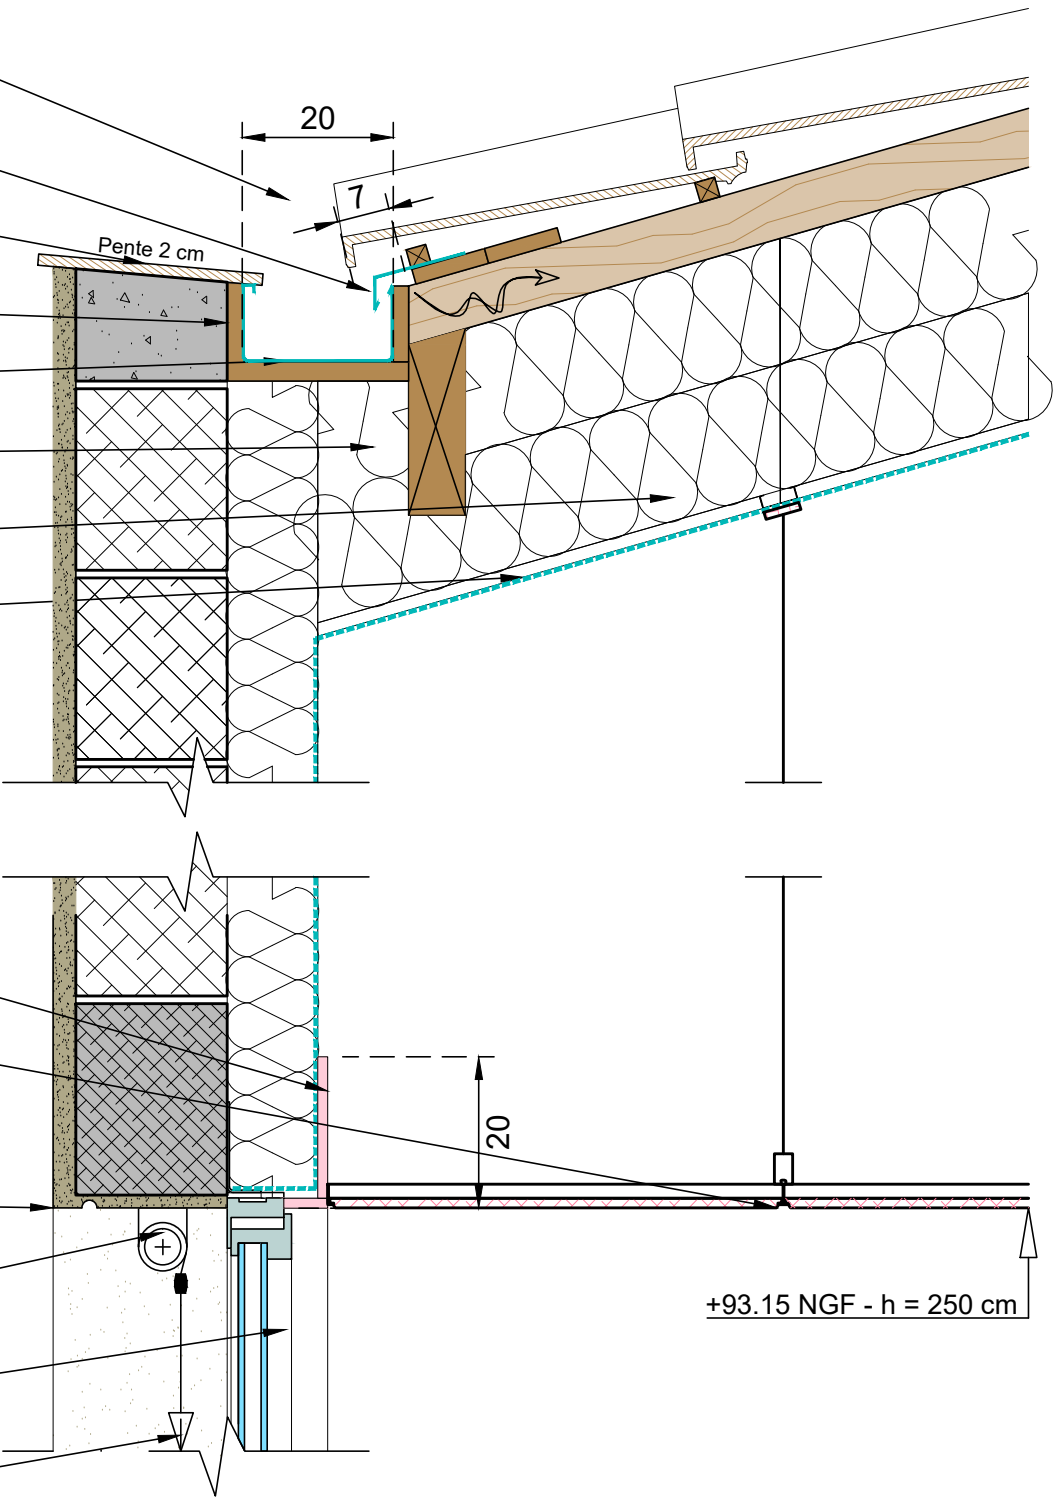

Création de 2 équipements : un accueil périscolaire, un espace mixte Mairie annexe - Bibliothèque
Commune déléguée de Saint-Rémy-en-Mauge

Carnet détails
Murs en maçonnerie + toiture tuiles canal