


1

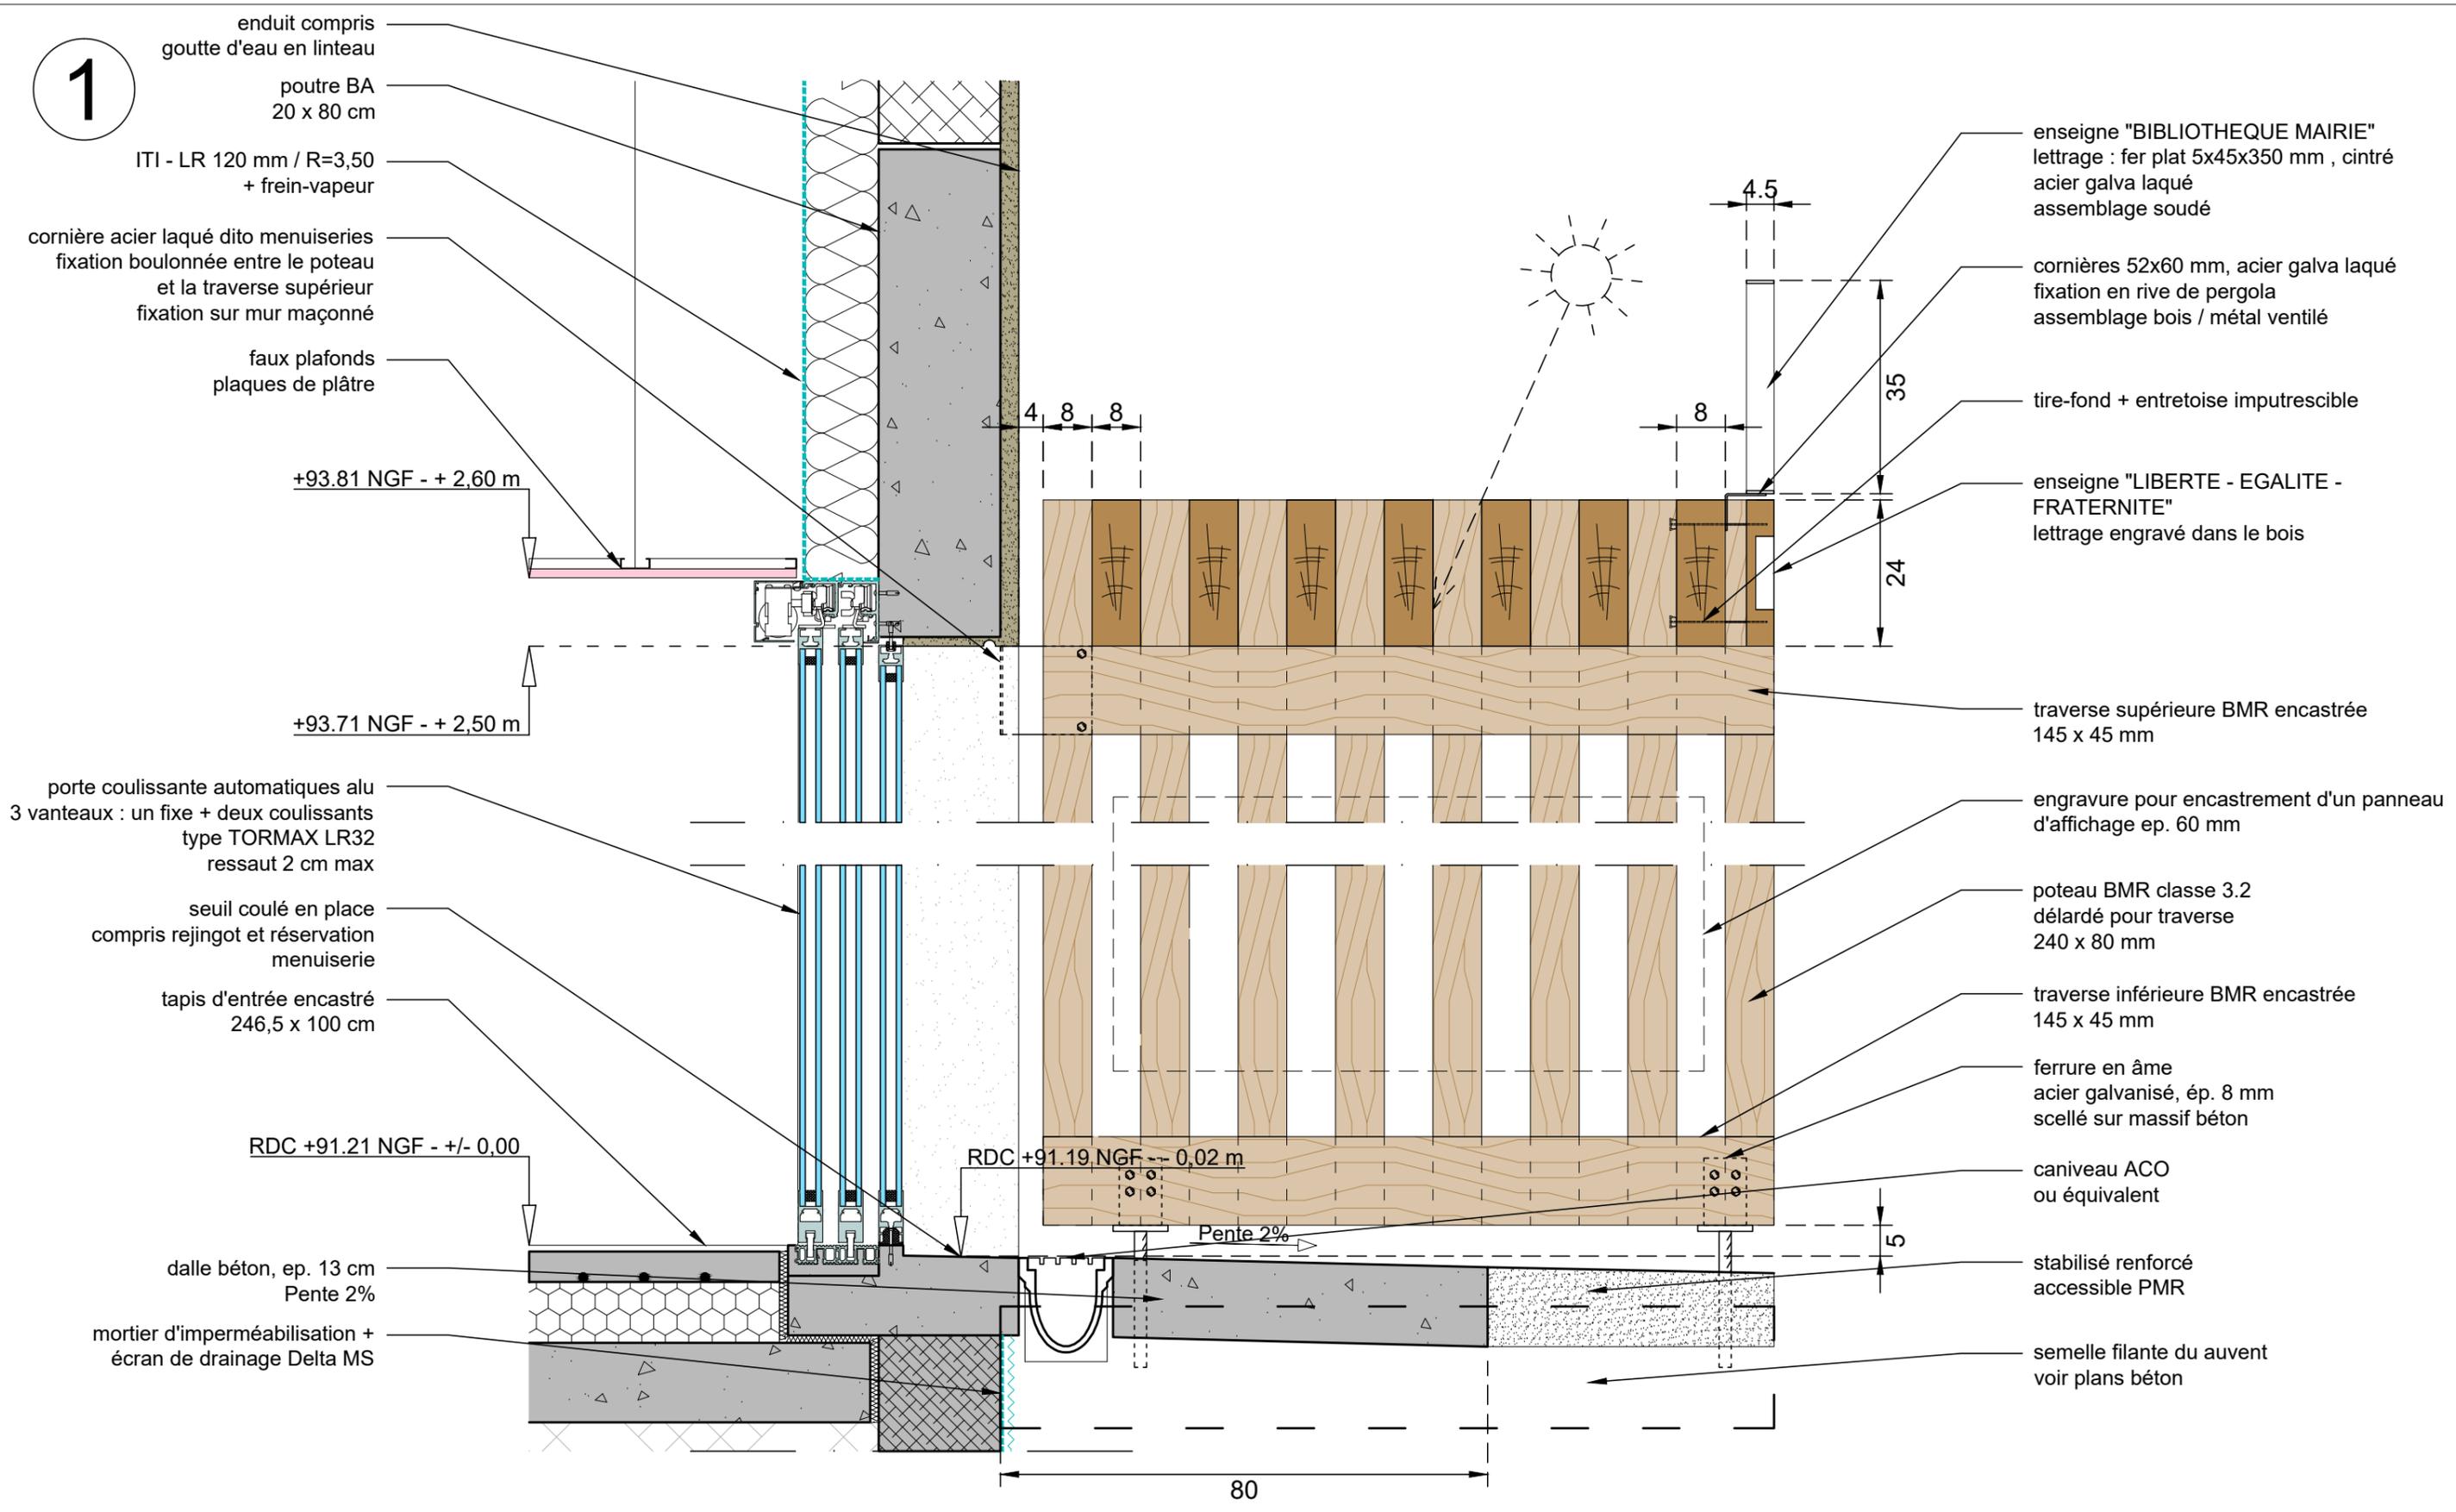

Création de 2 équipements : un accueil périscolaire, un espace mixte Mairie annexe - Bibliothèque
Commune déléguée de Saint-Rémy-en-Mauge

Carnet détails
Portes coulissantes automatiques + auvent bois

Maître d'Ouvre :
Scheubel + Genty architectes
1, rue David d'Angers 49100 ANGERS

Montrevault sur Evre
Maître d'Ouvrage :
COMMUNE DE MONTREVAULT-SUR-EVRE 2 rue Arthur Giboin 49117 Montrevault-sur-Evre

Phase : DCE	Date : Février 2021	Echelle: 1/10	N° plan D9
----------------	------------------------	------------------	---------------