



2

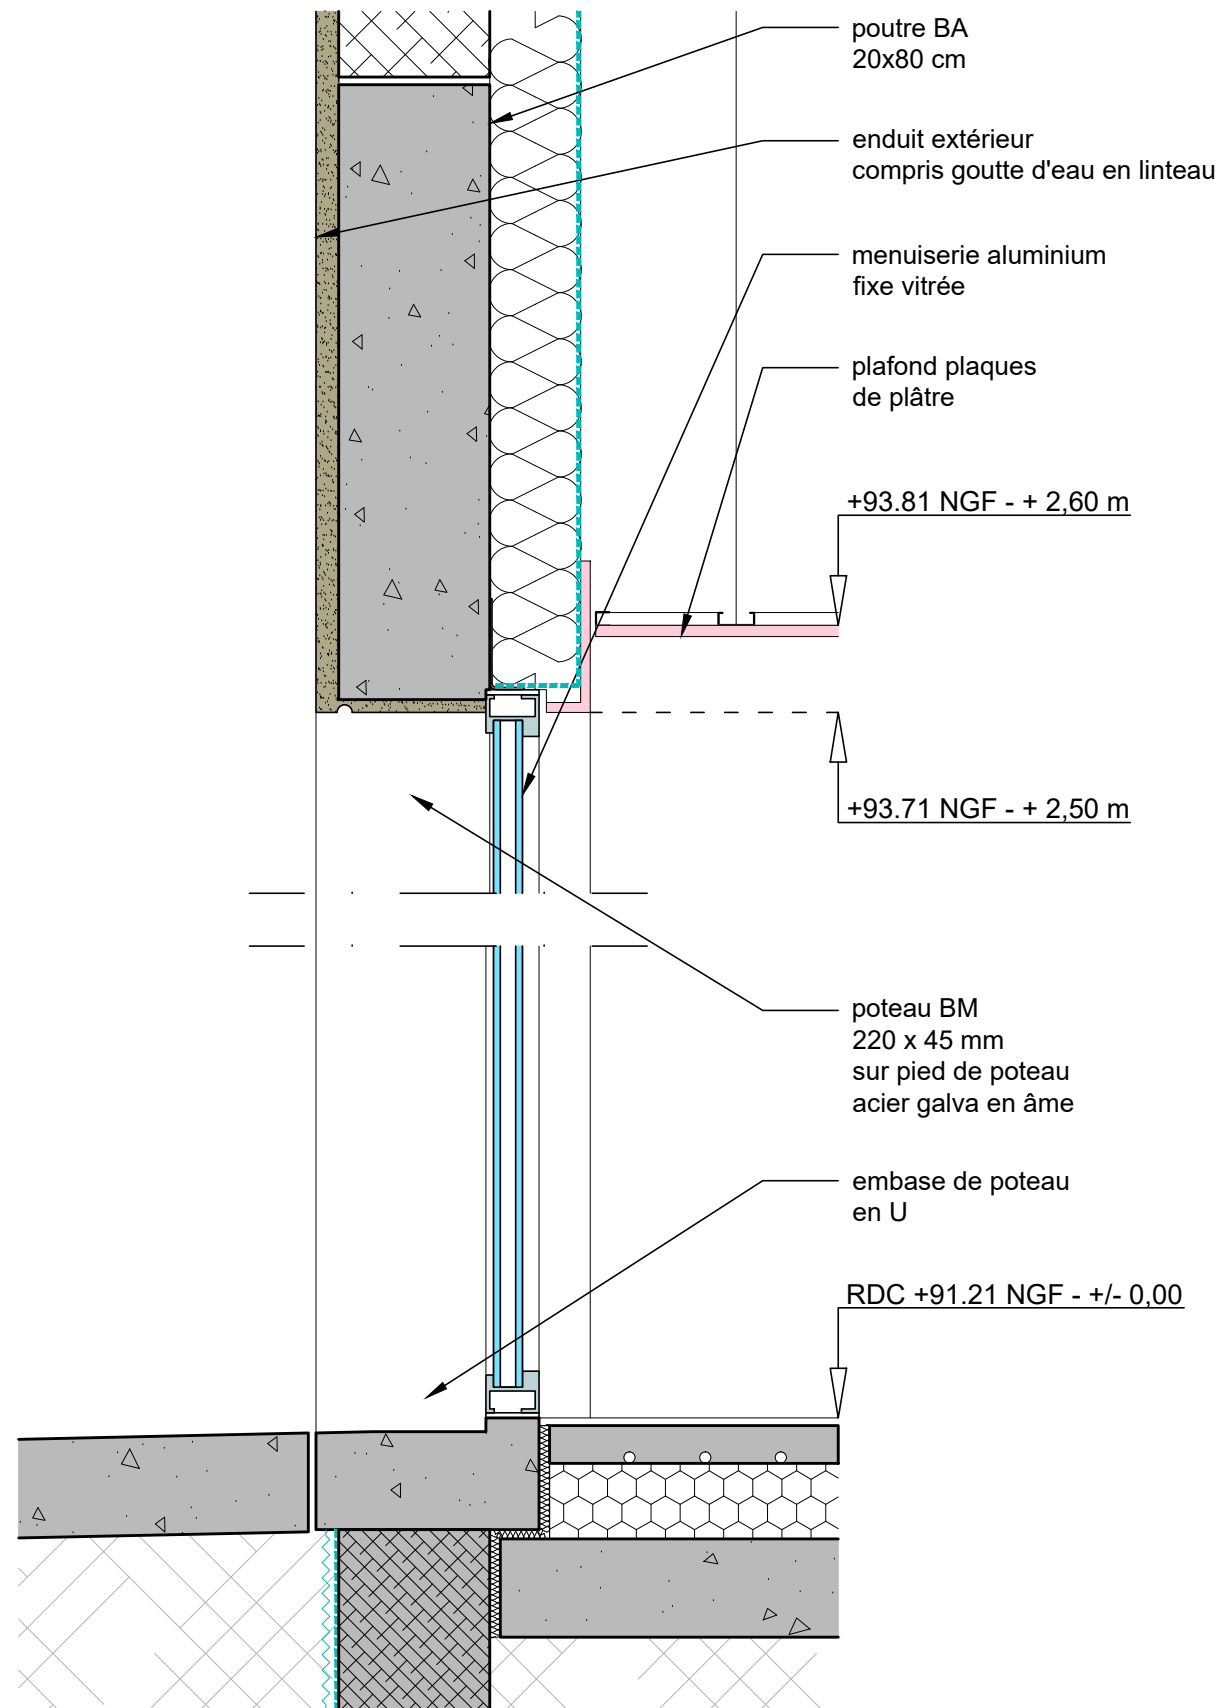

3

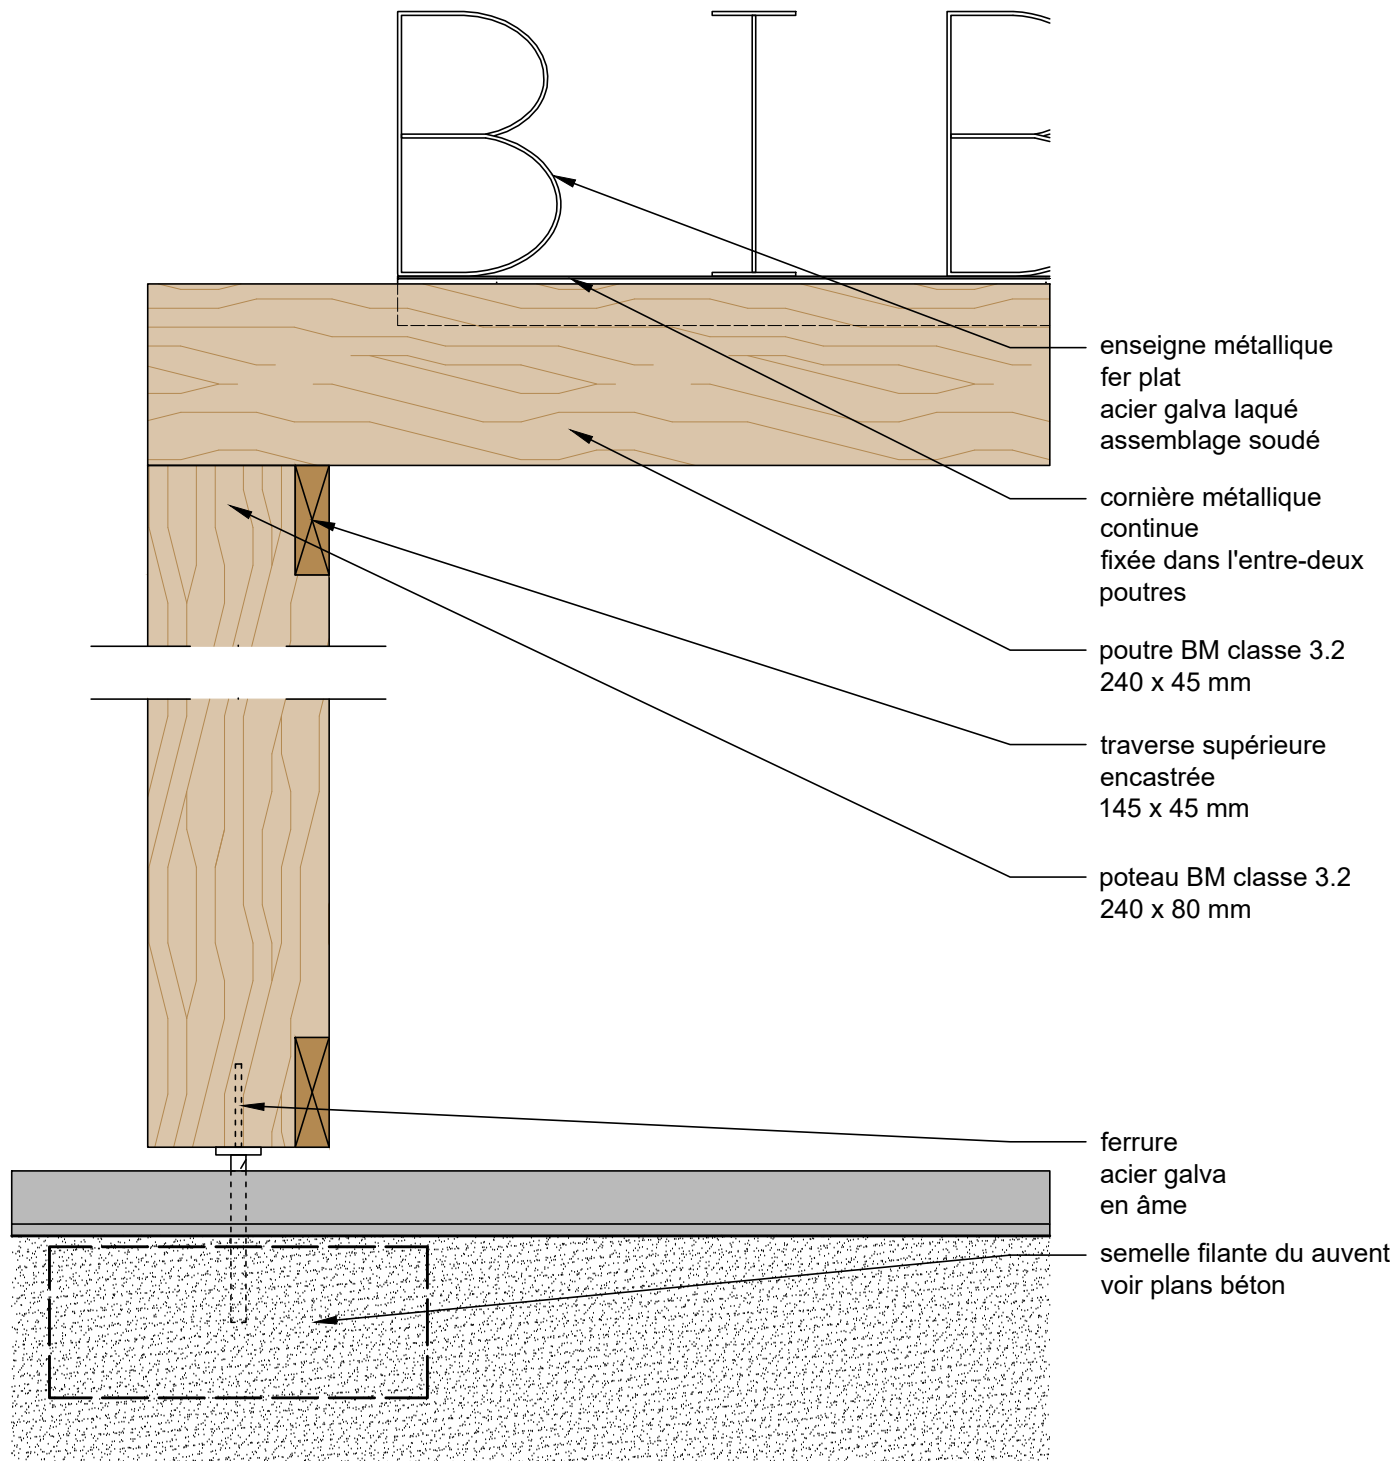

Création de 2 équipements : un accueil périscolaire, un espace mixte Mairie annexe - Bibliothèque
Commune déléguée de Saint-Rémy-en-Mauge

Carnet détails
Variantes châssis vitrés + auvent bois