



PLAN DE REPERAGE
ACCUEIL PERISCOLAIRE

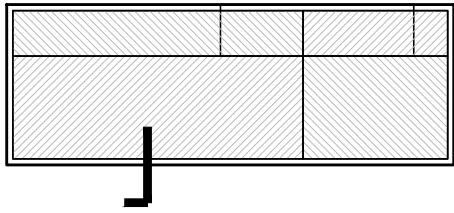

A

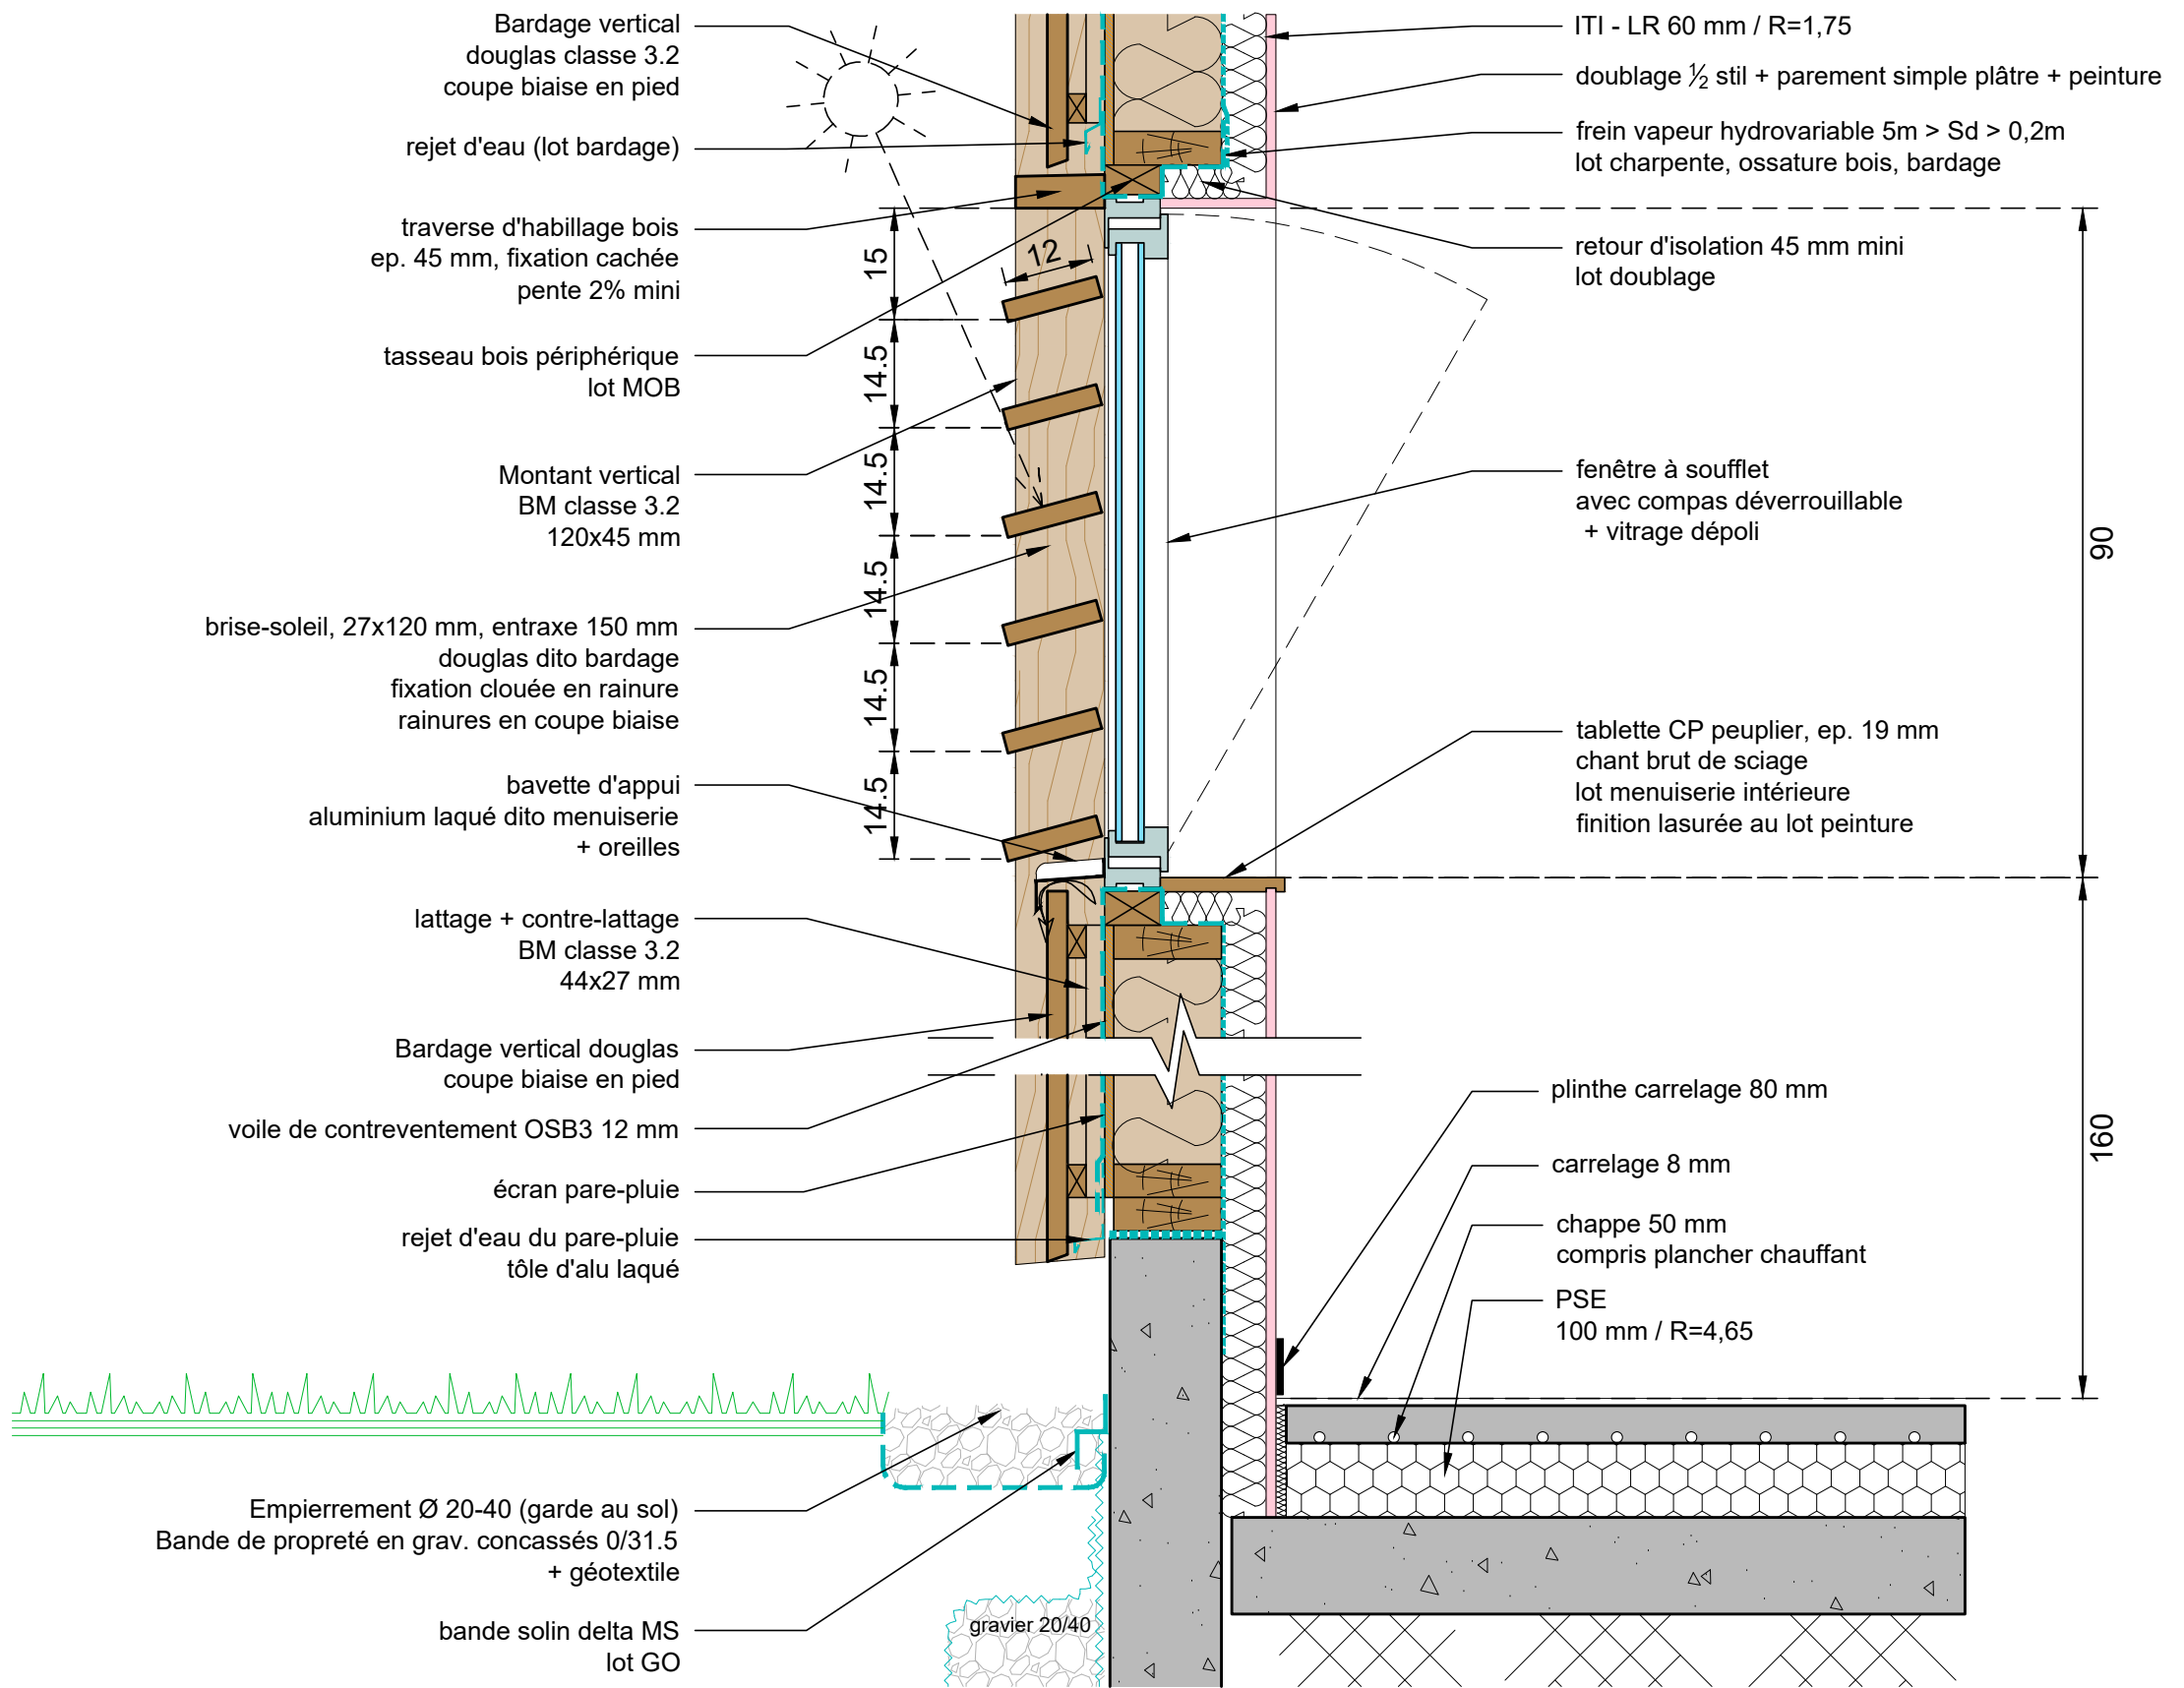

Création de 2 équipements : un accueil périscolaire, un espace mixte Mairie annexe - Bibliothèque
Commune déléguée de Saint-Rémy-en-Mauge

Carnet détails
Brise-soleil