



PLAN DE REPERAGE  
ACCUEIL PERISCOLAIRE

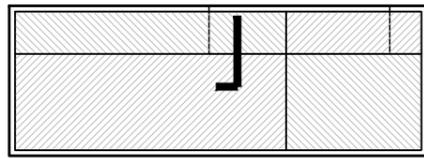

A

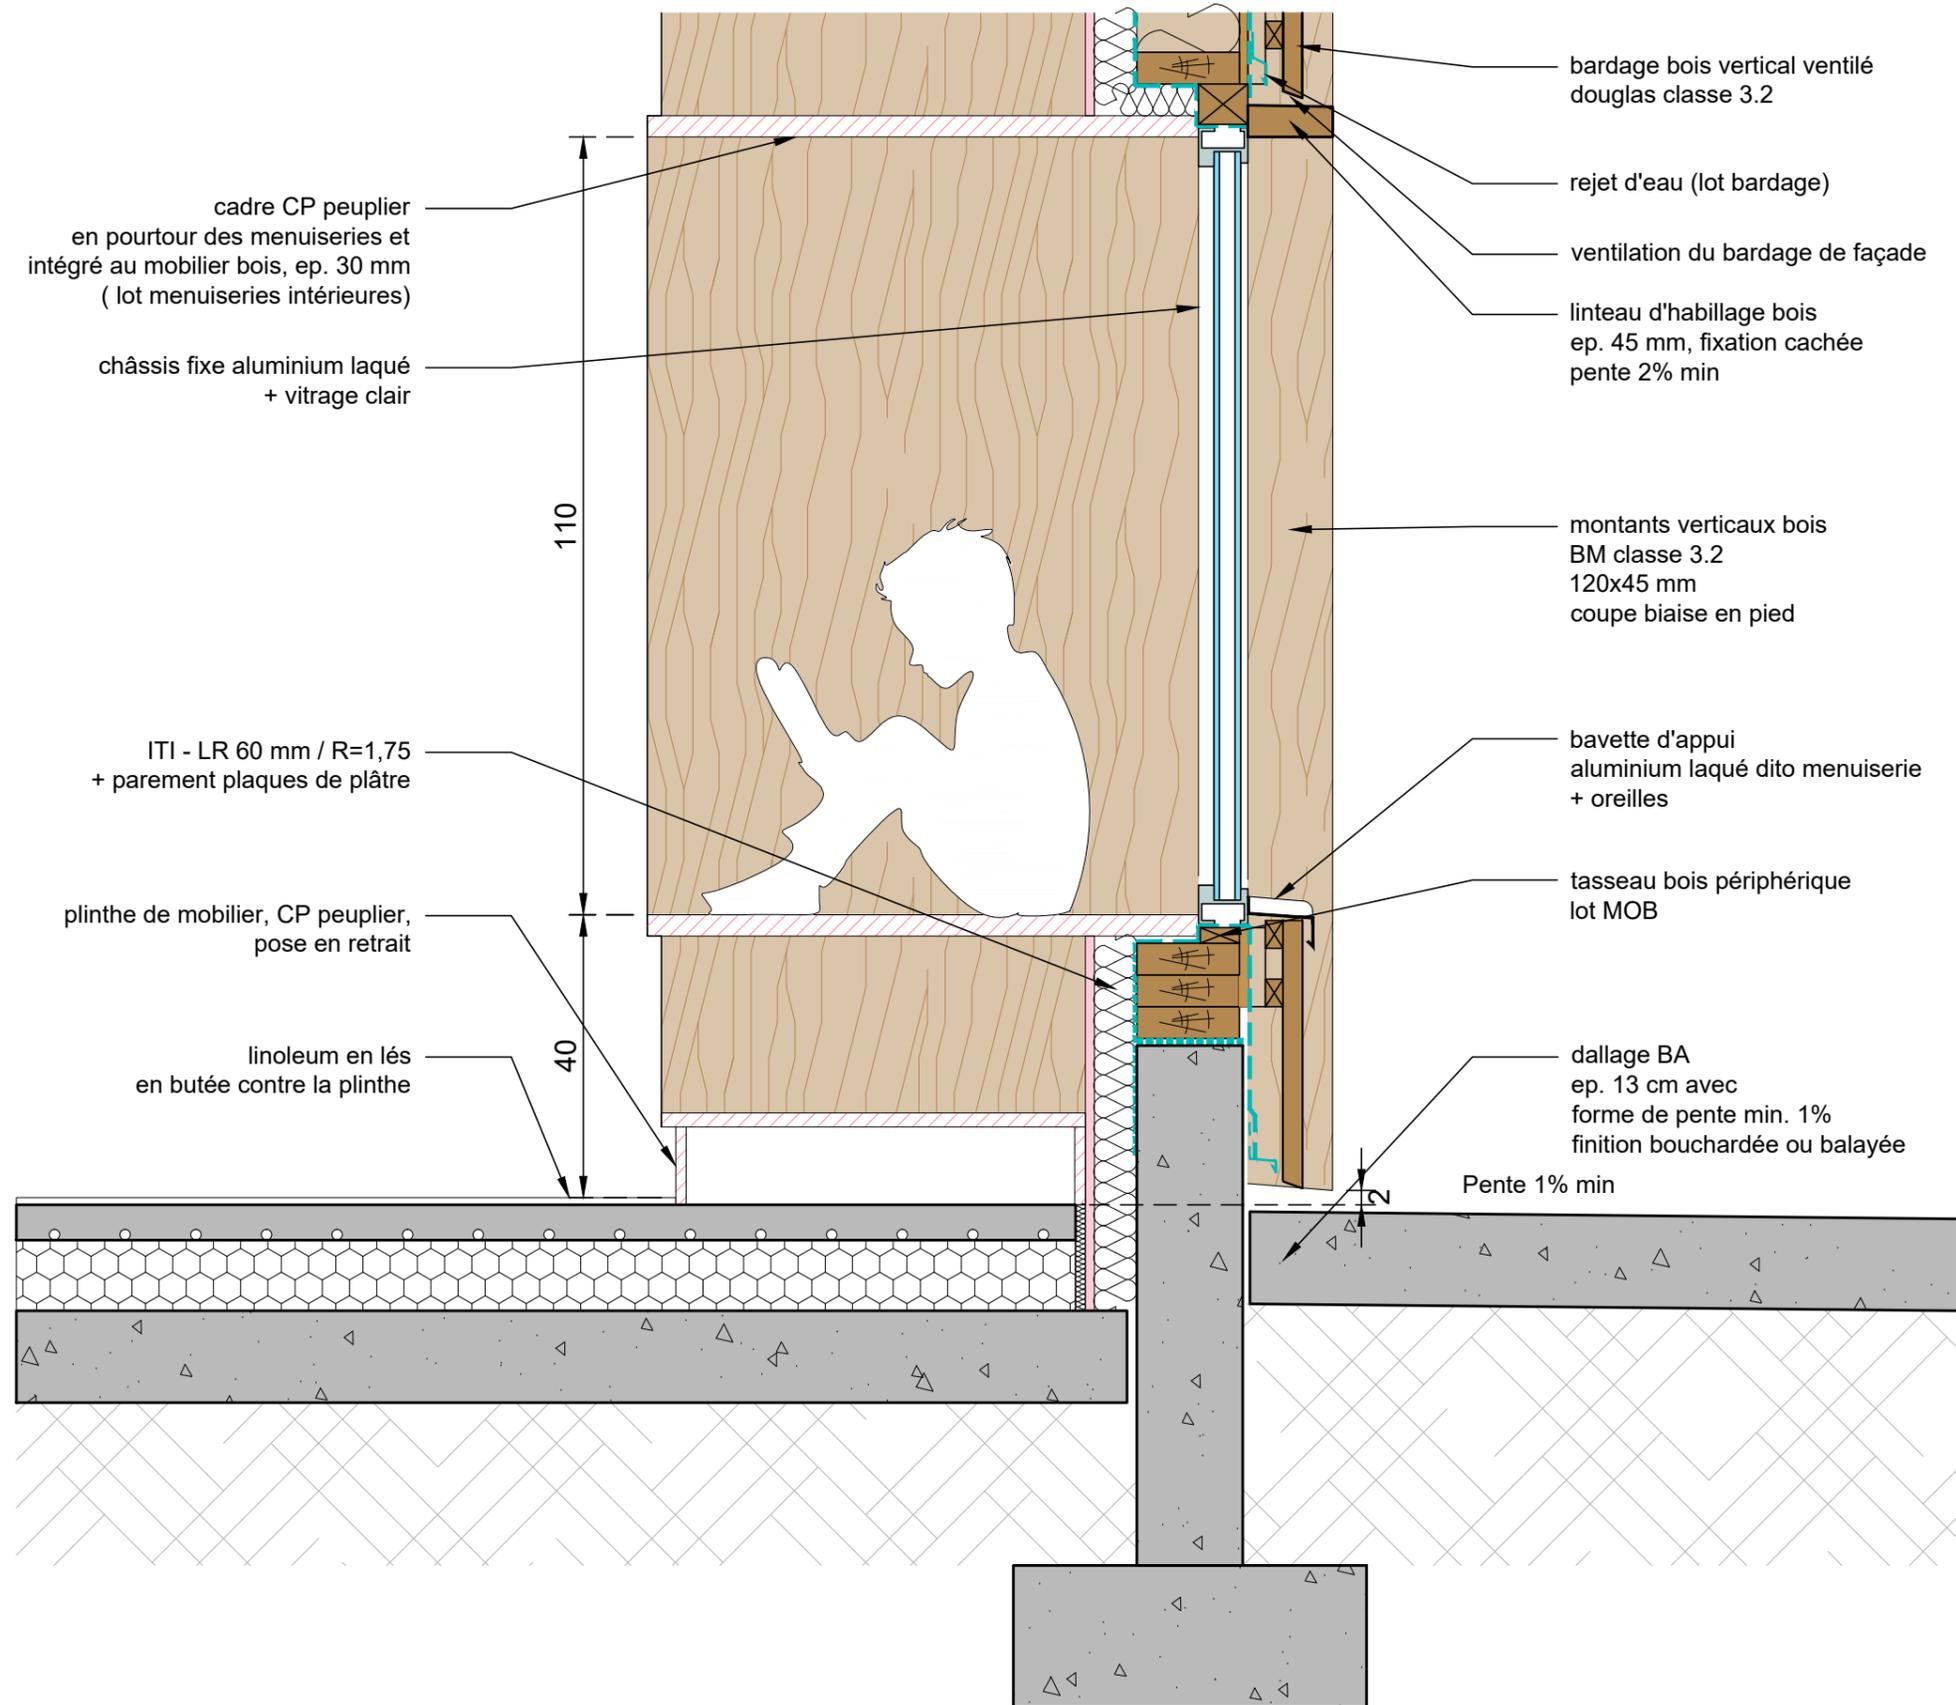

cadre CP peuplier  
en pourtour des menuiseries et  
intégré au mobilier bois, ep. 30 mm  
( lot menuiseries intérieures)

châssis fixe aluminium laqué  
+ vitrage clair

ITI - LR 60 mm / R=1,75  
+ parement plaques de plâtre

plinthe de mobilier, CP peuplier,  
pose en retrait

linoleum en lés  
en butée contre la plinthe

110

40

bardage bois vertical ventilé  
douglas classe 3.2

rejet d'eau (lot bardage)

ventilation du bardage de façade

linteau d'habillage bois  
ep. 45 mm, fixation cachée  
pente 2% min

montants verticaux bois  
BM classe 3.2  
120x45 mm  
coupe biaise en pied

bavette d'appui  
aluminium laqué dito menuiserie  
+ oreilles

tasseau bois périphérique  
lot MOB

dallage BA  
ep. 13 cm avec  
forme de pente min. 1%  
 finition bouchardée ou balayée

Pente 1% min

Création de 2 équipements : un accueil périscolaire, un espace mixte Mairie annexe - Bibliothèque  
Commune déléguée de Saint-Rémy-en-Mauge

Carnet détails  
Préau périscolaire