


Eaux usées sur tout à l'égout
Eaux pluviales vers puits existant, surplus vers puisard

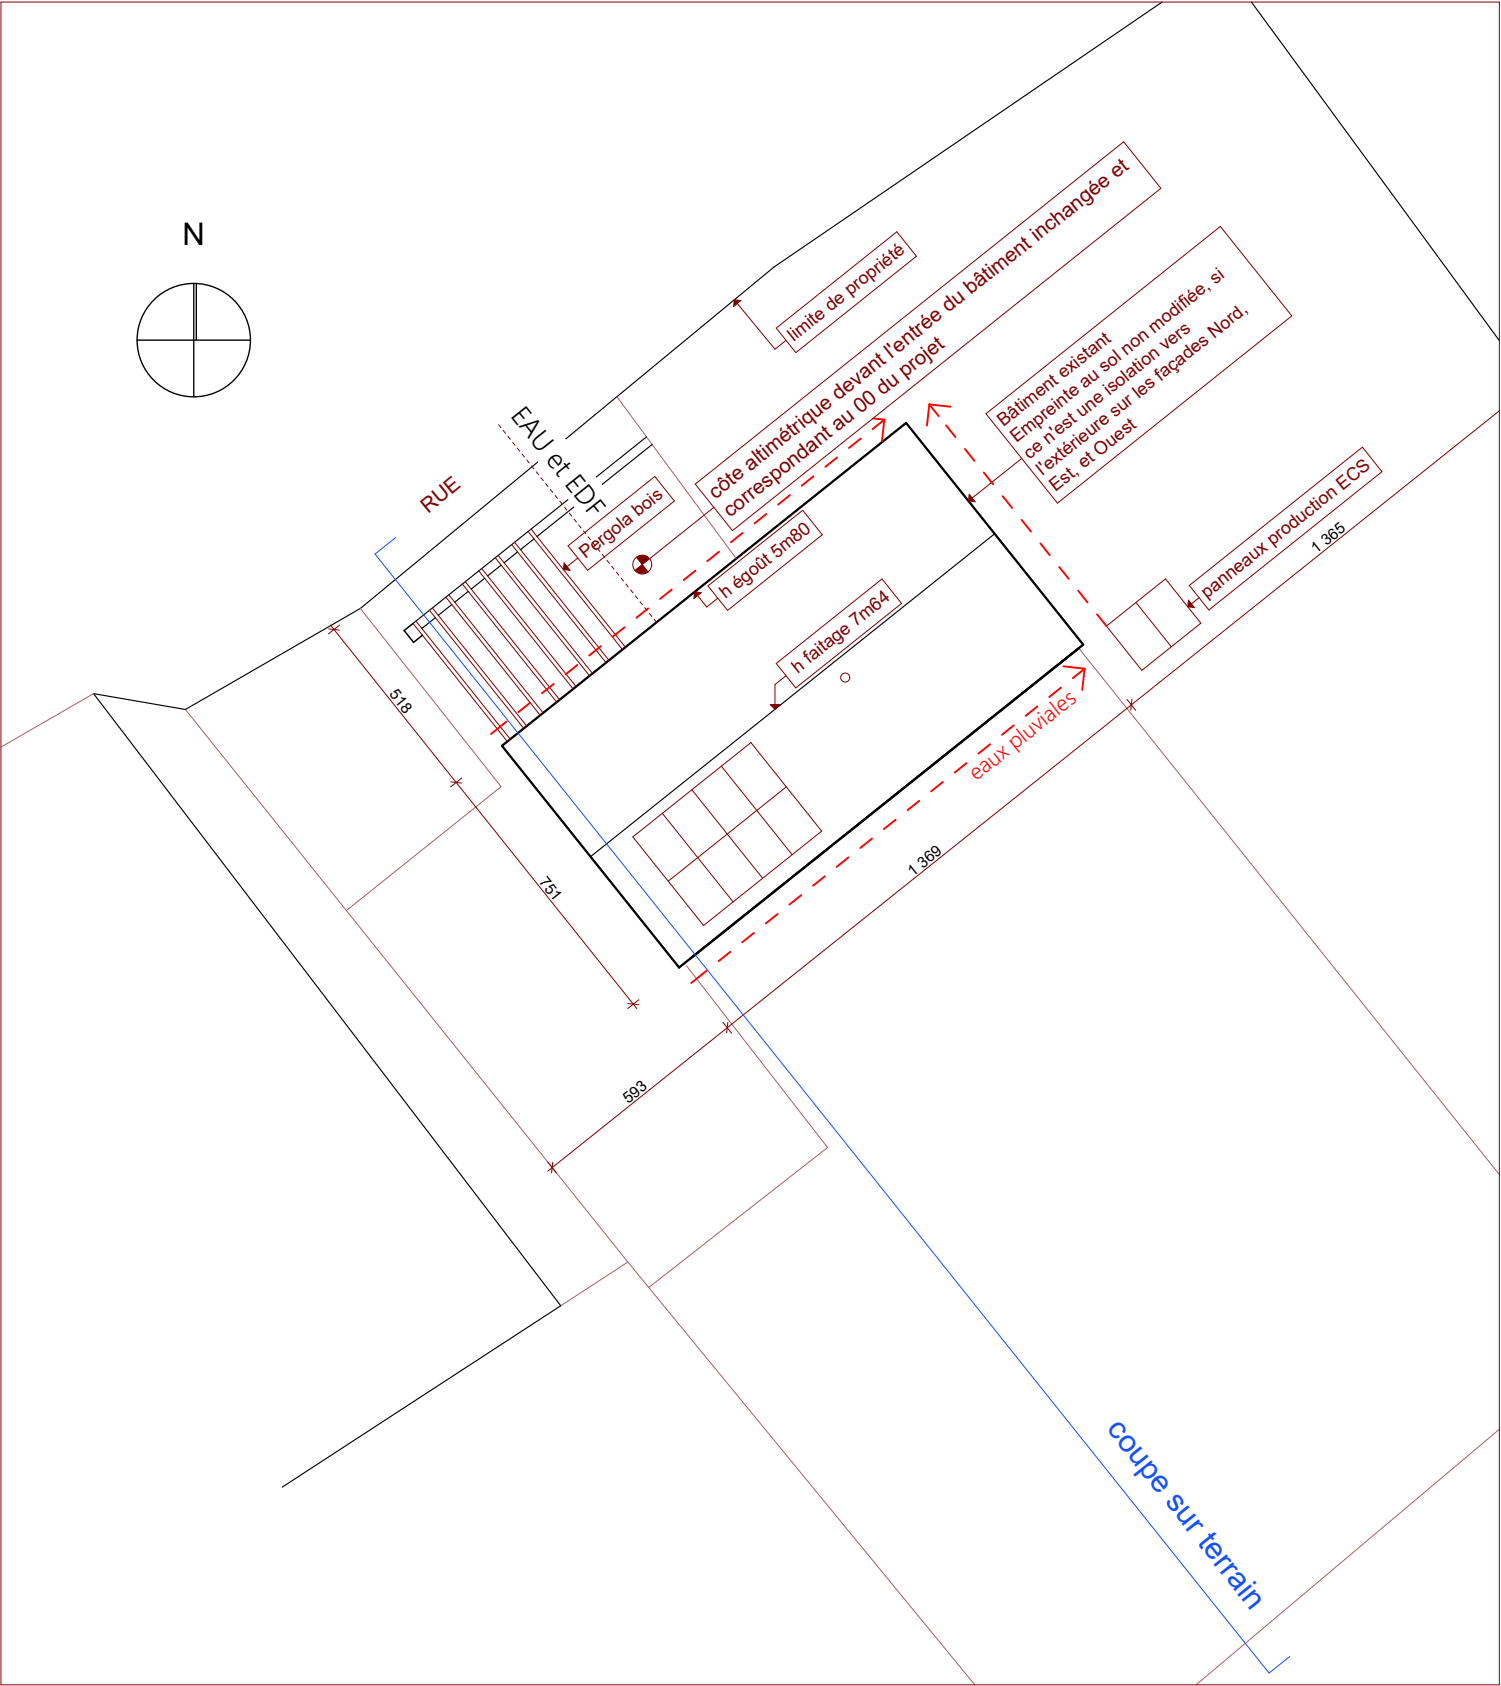

Réhabilitation d'une grange à La Contie	17/09/2022	Ech : 1/500	PC 02
Maître d'ouvrage privé	plan masse		