


"Acceptation des plans, bon pour fabrication."  
 Date et Signature client:




DIM.	NUMÉRO ID	NUMÉRO DESSIN	REV.
Dim	HALLE	IMPLANTATION Ferme et Poteaux	
ÉCHELLE	1/75	PAGE	P-1 SUR 5

Ce document est la propriété exclusive de Charpente Blanc, et ne peut être ni reproduit, ni communiqué à des tiers, sans accord écrit.

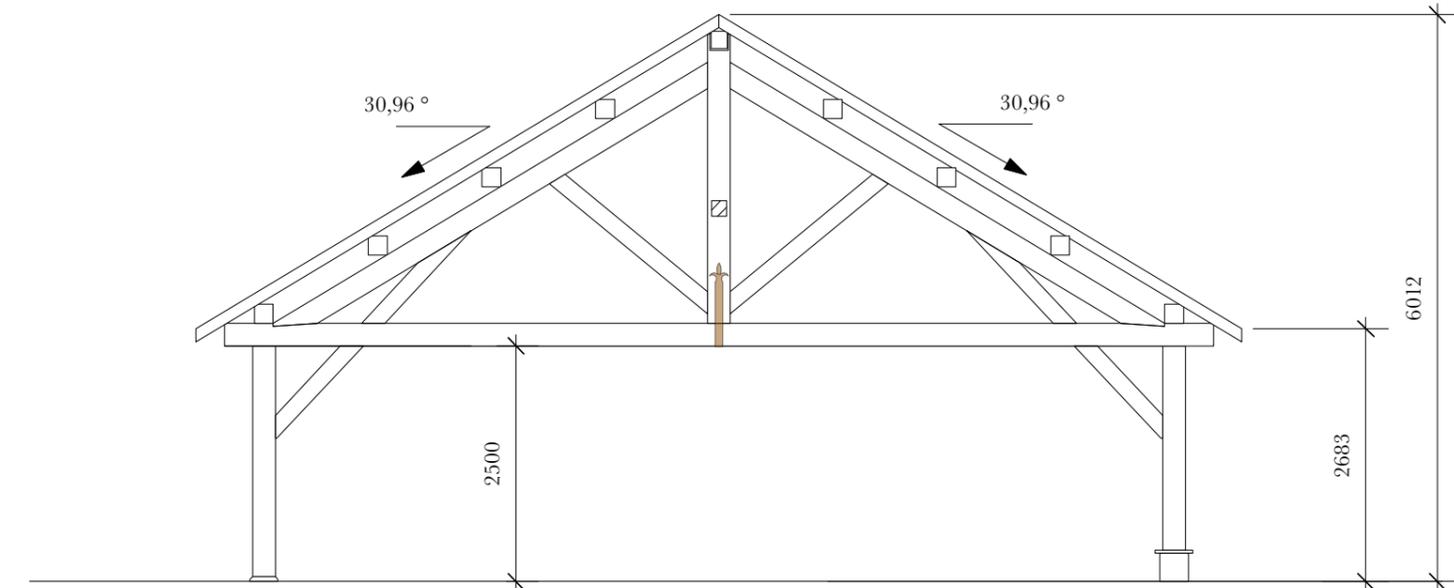

Poteaux NORD posés sur massif 300x300, Alt + 50 mm / enrobé Avec chanfrein sur arrêtes.

Poteaux SUD posés sur massif 300x300 enduit, recouvert d'une lauze.

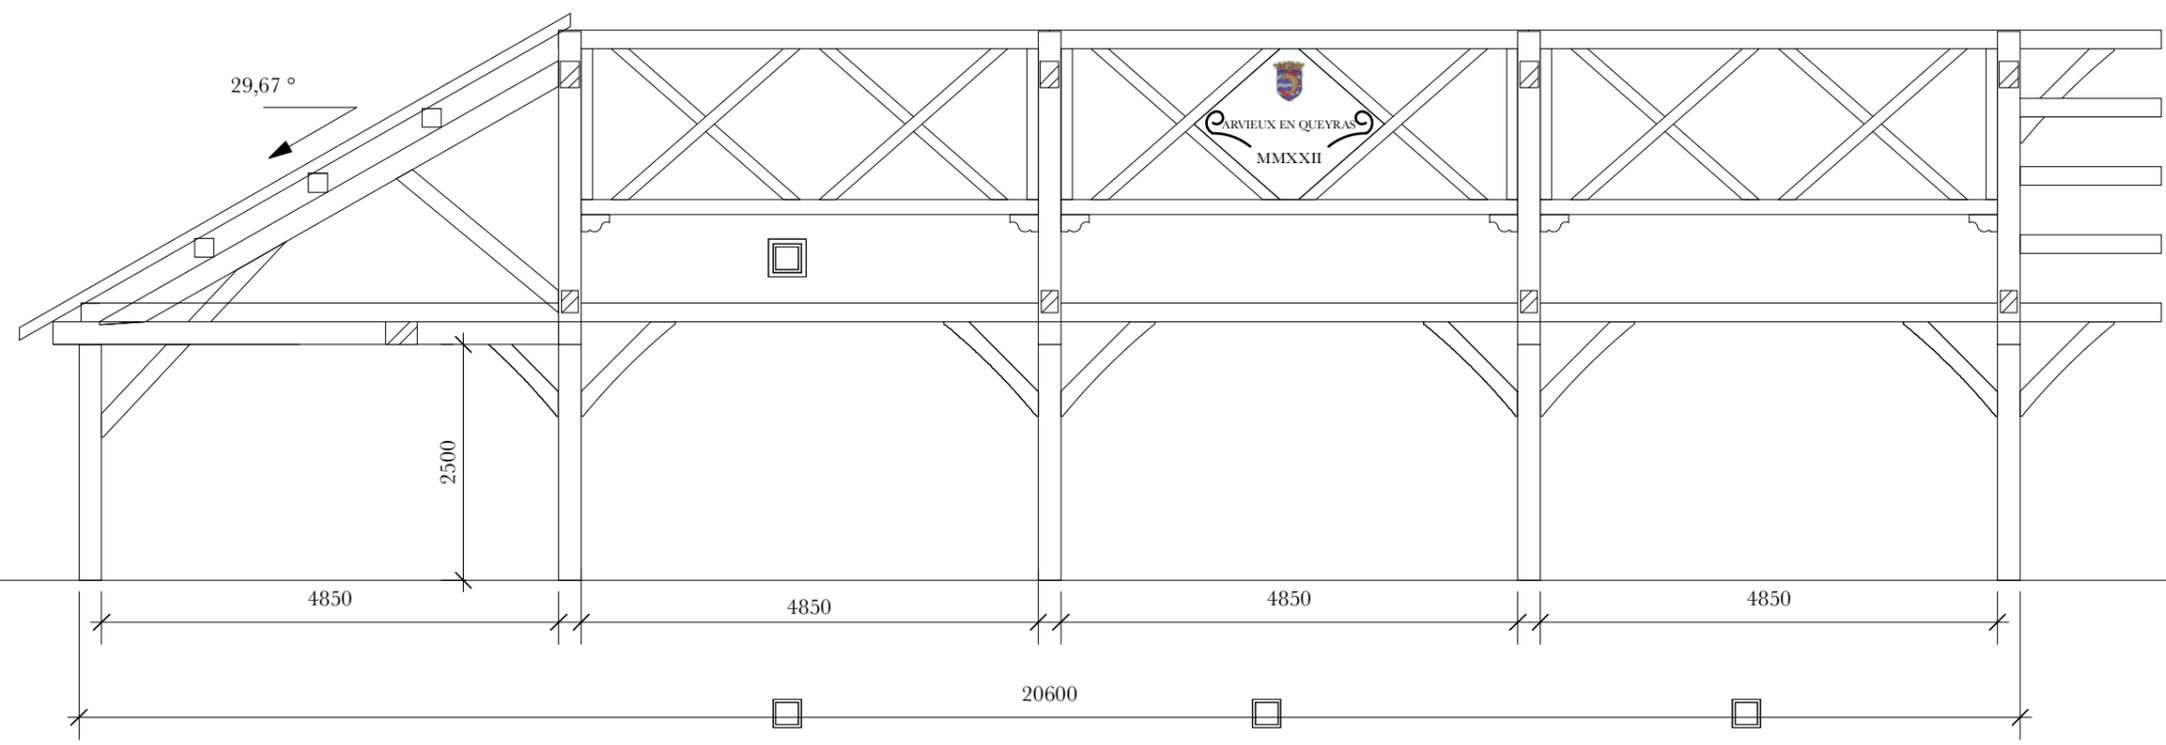

"Acceptation des plans, bon pour fabrication."  
Date et Signature client:



DIM.	NUMÉRO ID	NUMÉRO DESSIN	REV.
Dim	HALLE	Coupes	
ÉCHELLE 1/75		PAGE P-1	SUR 5

Ce document est la propriété exclusive de Charpente Blanc, et ne peut être ni reproduit, ni communiqué à des tiers, sans accord écrit.