A Coupe AA 1:50

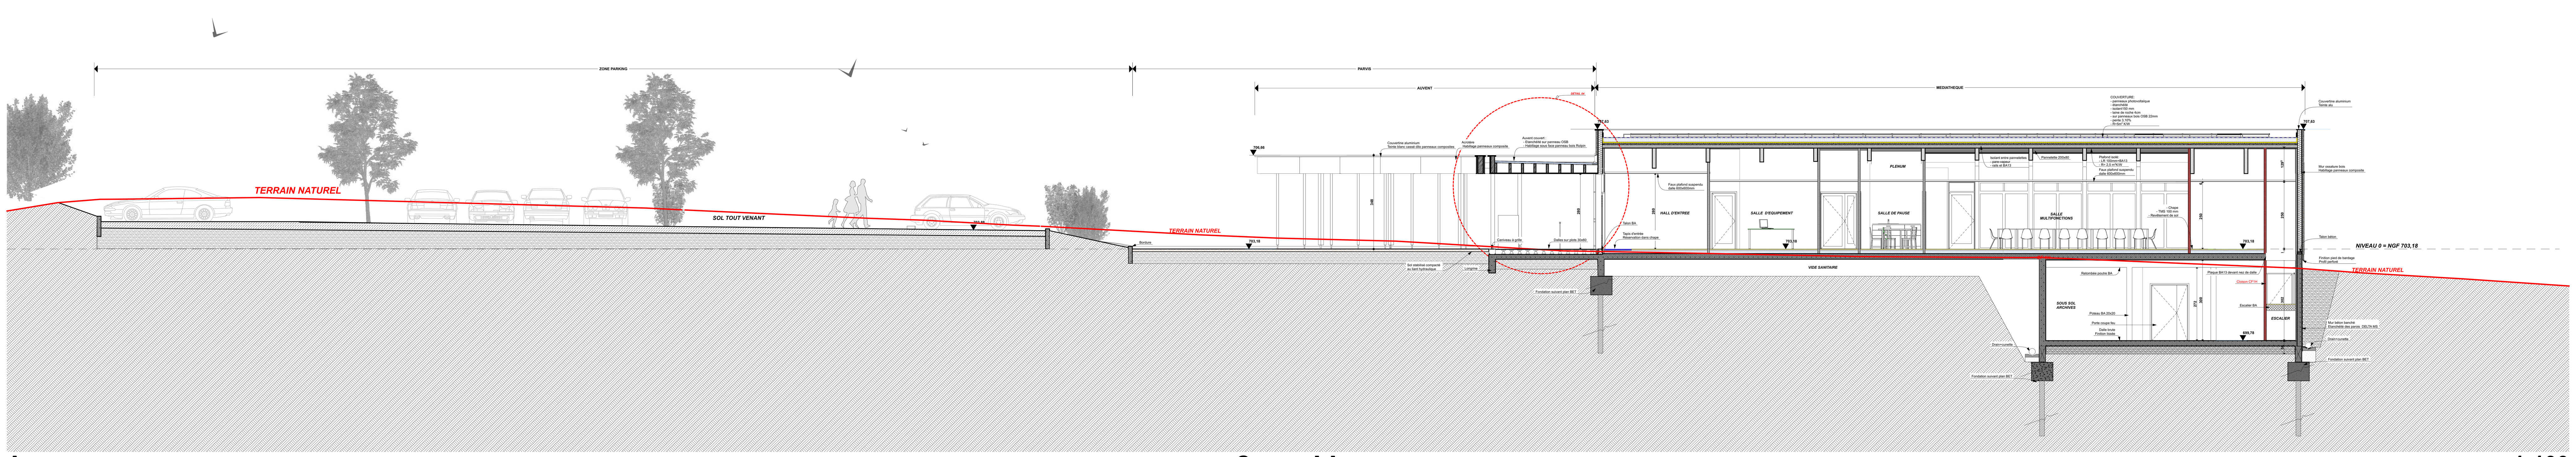

A Coupe AA 1:100

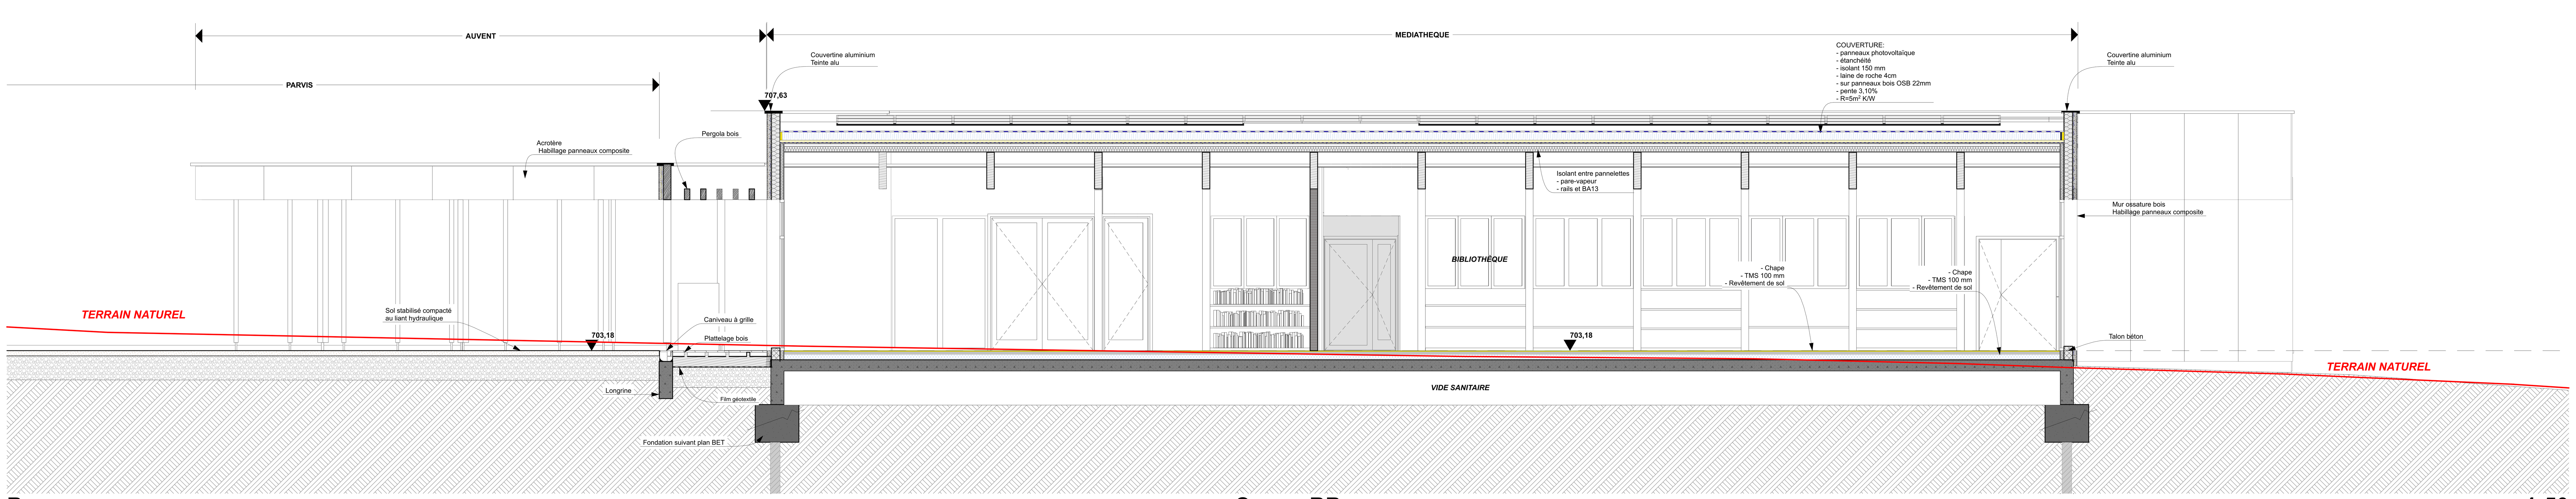

B Coupe BB 1:50

Référence projet: 21-140	**CONSTRUCTION D'UNE MEDIATHEQUE** SEVERAC D'AVEYRON
Références cadastrales: ####	Maitre d'ouvrage: Commune de Séverac d'Aveyron, 9 rue Serge Duhourquet 12150 - SEVERAC D'AVEYRON
N° CERFA: ####	
Phase/Mission:	DCE
Date:	14/09/2022

Indice	Dates	Modifications

Planche :	Documents :	Echelle :
01.4	COUPES A ET B	1:50

Bureau d'Etude : IB2M
Economiste : Jérôme BOULOC
Bureau de Contrôle : VERITAS
Géomètre :

SENS K

Responsable Mission : Jordane Maruéjouls, Architecte associé
Visa de l'architecte
Cachet de l'architecte

ARNAL/MARUEJOULS
ARCHITECTURE/URBANISME/MAITRISE D'OEUVRE
"Le Sérial" 10 Rue faubourg Lo Barri - Saint Cyrice Etoile - 12000 RODEZ
Tél : 05 65 67 02 12 contact@sensk-archi.fr www.sensk-archi.fr

/Volumes/projets/2021/21-140 - SEVERAC - Médiathèque/02 - MISSION/07-DCE/01 - ARCHICAD/2209-14 DCE Médiathèque Séverac.pln