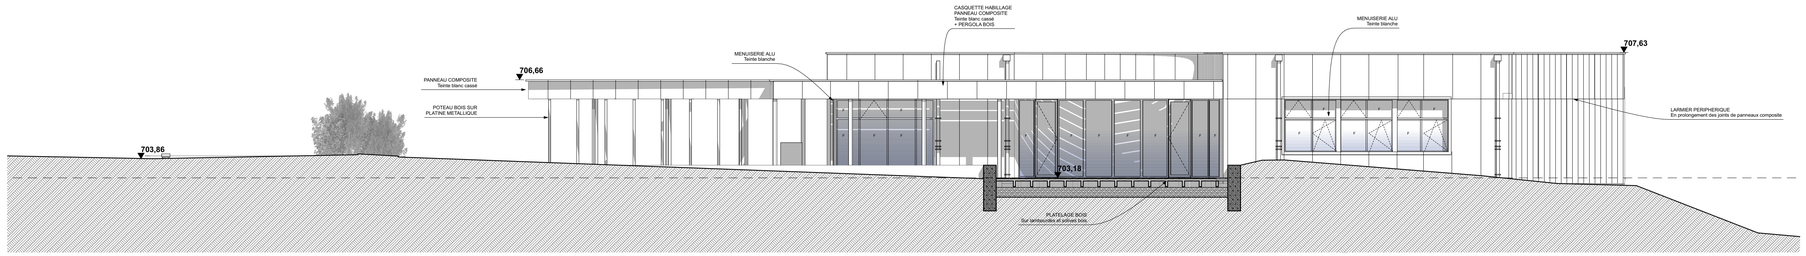

EST — **Façade Est** — **1:100**

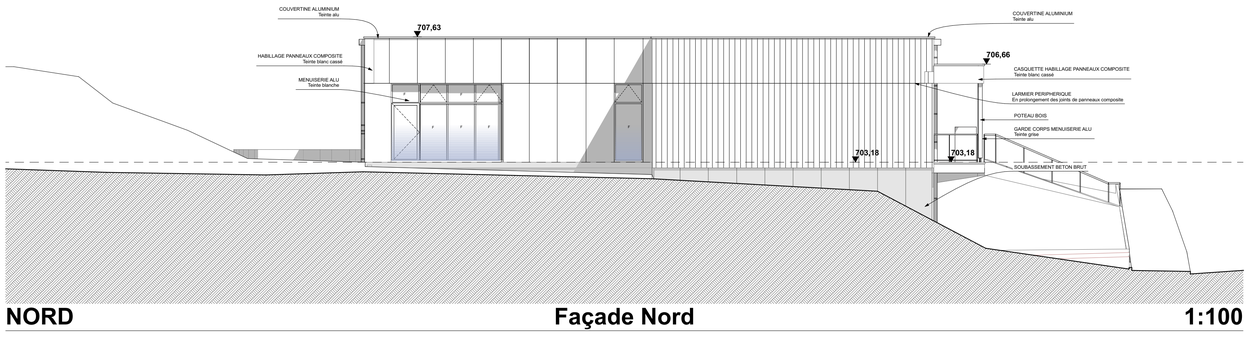

NORD — **Façade Nord** — **1:100**

OUEST — **Façade Ouest** — **1:100**

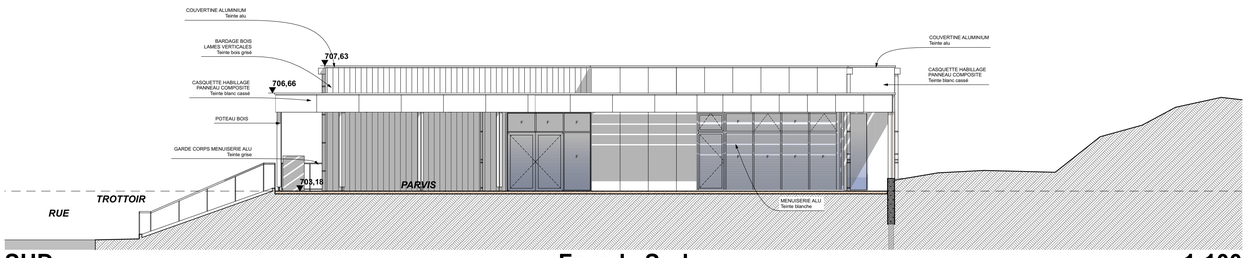

SUD — **Façade Sud** — **1:100**

Référence projet
21-140

Références cadastrales
####

N° CERFA
####

CONSTRUCTION D'UNE MEDIATHEQUE

SEVERAC D'AVEYRON

Maître d'ouvrage
Commune de Séverac d'Aveyron
9 rue Serge Duhourquet 12150 - SEVERAC D'AVEYRON

Phase/Mission
DCE

Date :
14/09/2022

Indice	Dates	Modifications

Planche :
01.6

Documents :
FAÇADES

Echelle :
1:100

Bureau d'Etude : IB2M
Economiste : Jérôme BOULOC
Bureau de Contrôle : VERITAS
Géomètre :

Responsable Mission : Visa de l'architecte : Cachet de l'architecte :

Jordane Maruéjouls
Architecte associé

SENS K
ARNAL/MARUEJOULS
ARCHITECTURE/URBANISME/MAITRISE D'OEUVRE
"Le Sérial" 10 Rue faubourg Lo Barri - Saint Cyrice Etoile - 12000 RODEZ
Tél : 05 65 67 02 12 contact@sensk-archi.fr www.sensk-archi.fr

Attestation(s) 2021-140 - BIM/NC - Maquettes/Ar... MISSIONS/EXE/01 - ARCHI/DCE/2209-21-DCE/Maquettes/Sens K.dft