
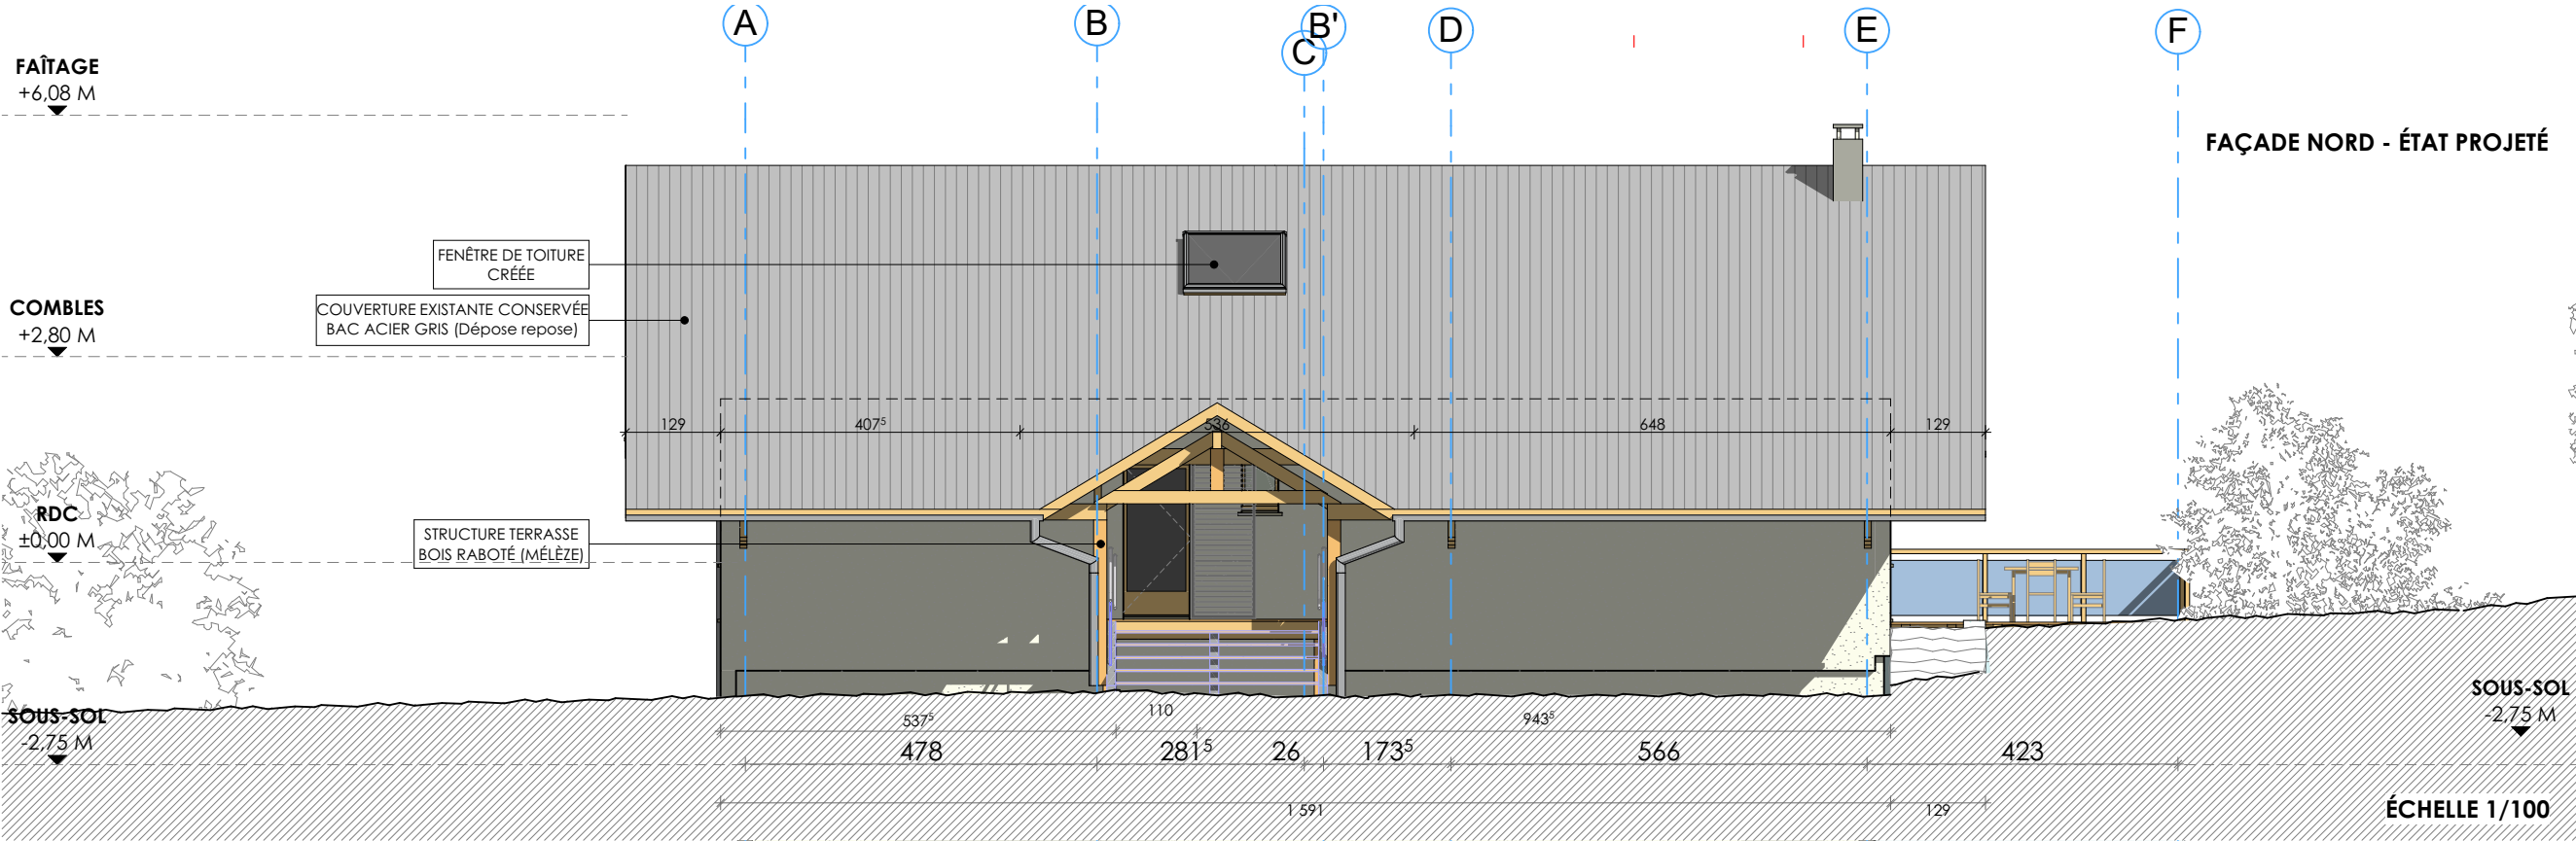


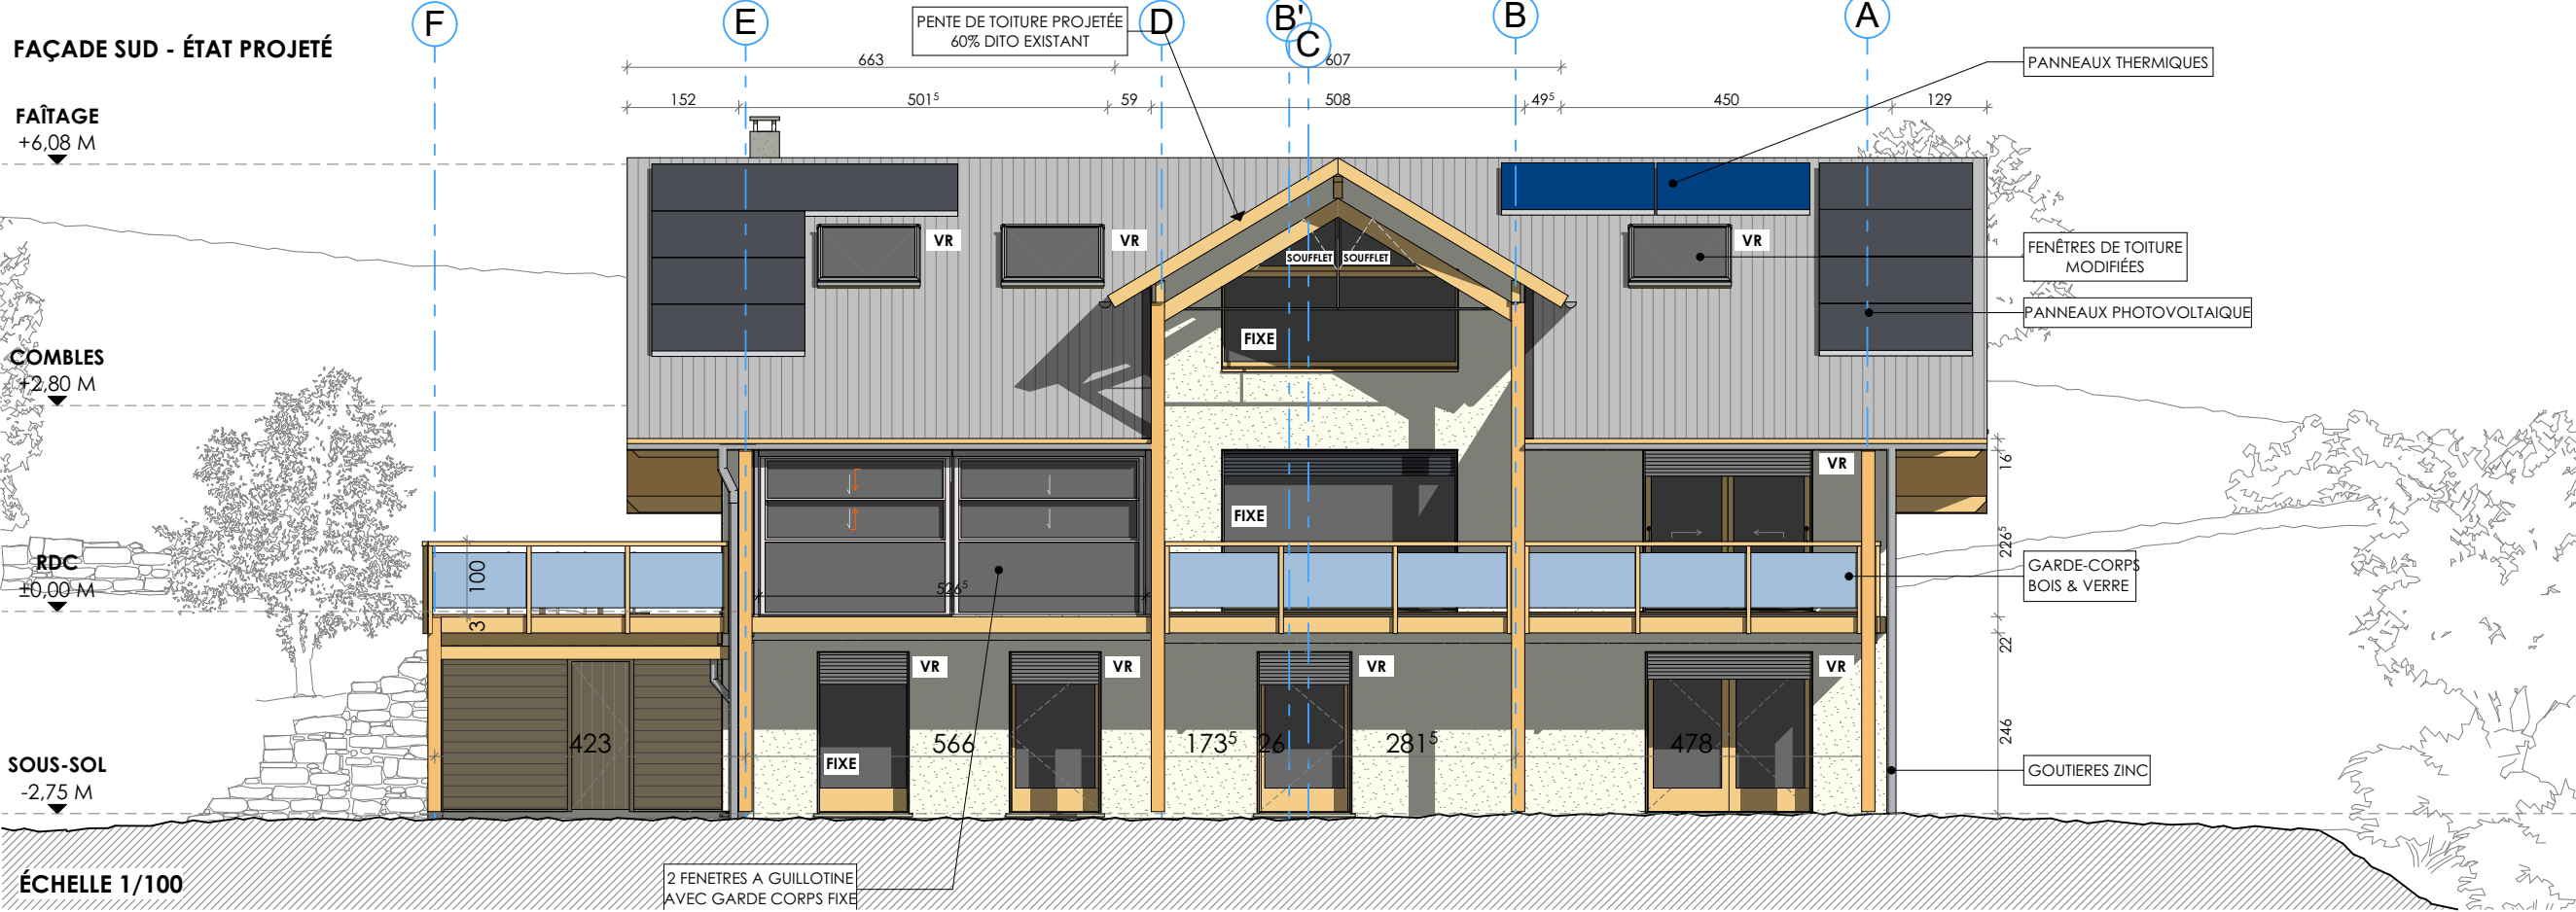

IBTISSAM ET SIMON LUGEZ LES CONSTANTINS - 05200 EMBRUN			RÉHABILITATION GLOBALE D'UNE MAISON INDIVIDUELLE LES CONSTANTINS - 05200 EMBRUN		
2.2	FAÇADES SUD & NORD PROJET		FORMAT : A3		ECHELLE : 1:100
DATE	INDICE	MODIFICATION			
03/09/21	4	Edition pour validation			
A. Fournaise Maîtrise d'œuvre			SOLIVES Olivier MUSSET - Tél :06.01.79.04.33 - www.solives.fr		