


RECONSTRUCTION DE LA CABANE TCHANQUEE N°03

33260 LA TESTE DE BUCH



PLAN DE SITUATION

1:20000

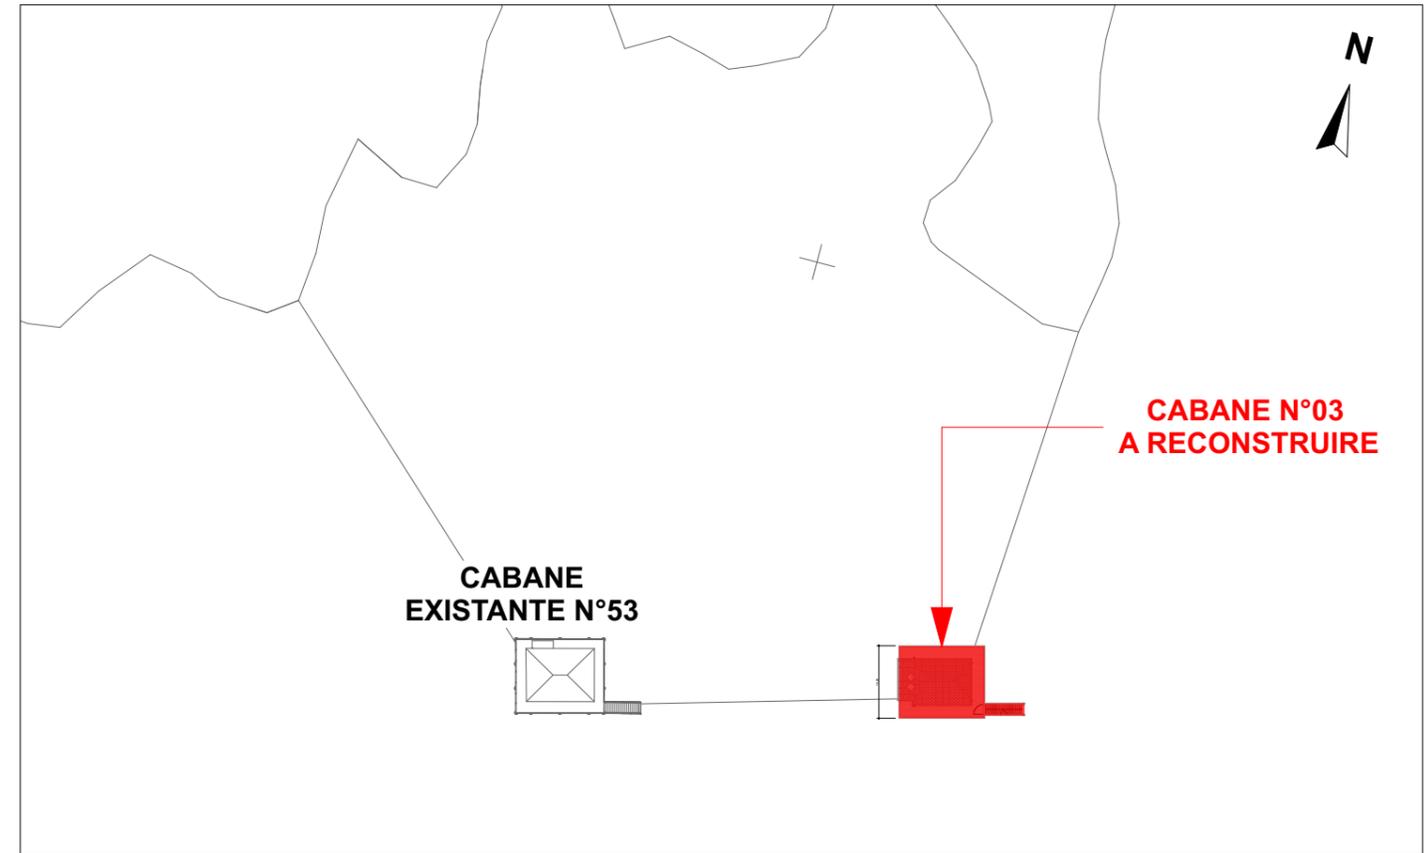

PLAN DE MASSE

1:1000

Maître d'Ouvrage:

Maître d'œuvre: