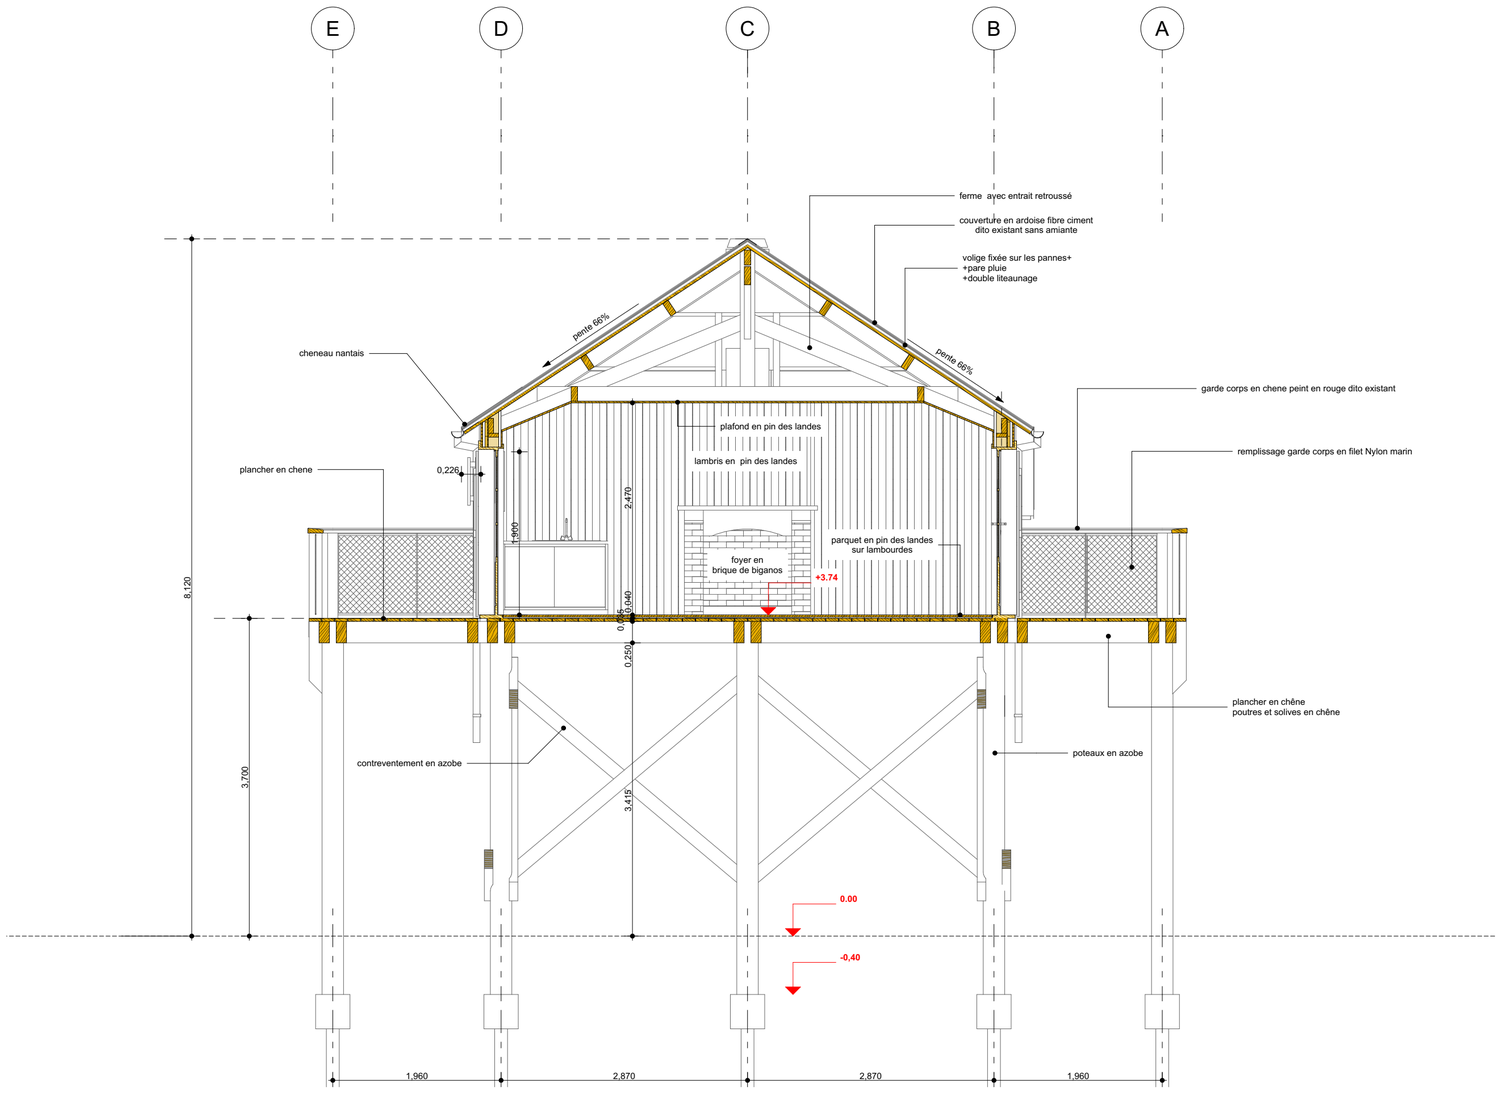

COUPE 1 1:50

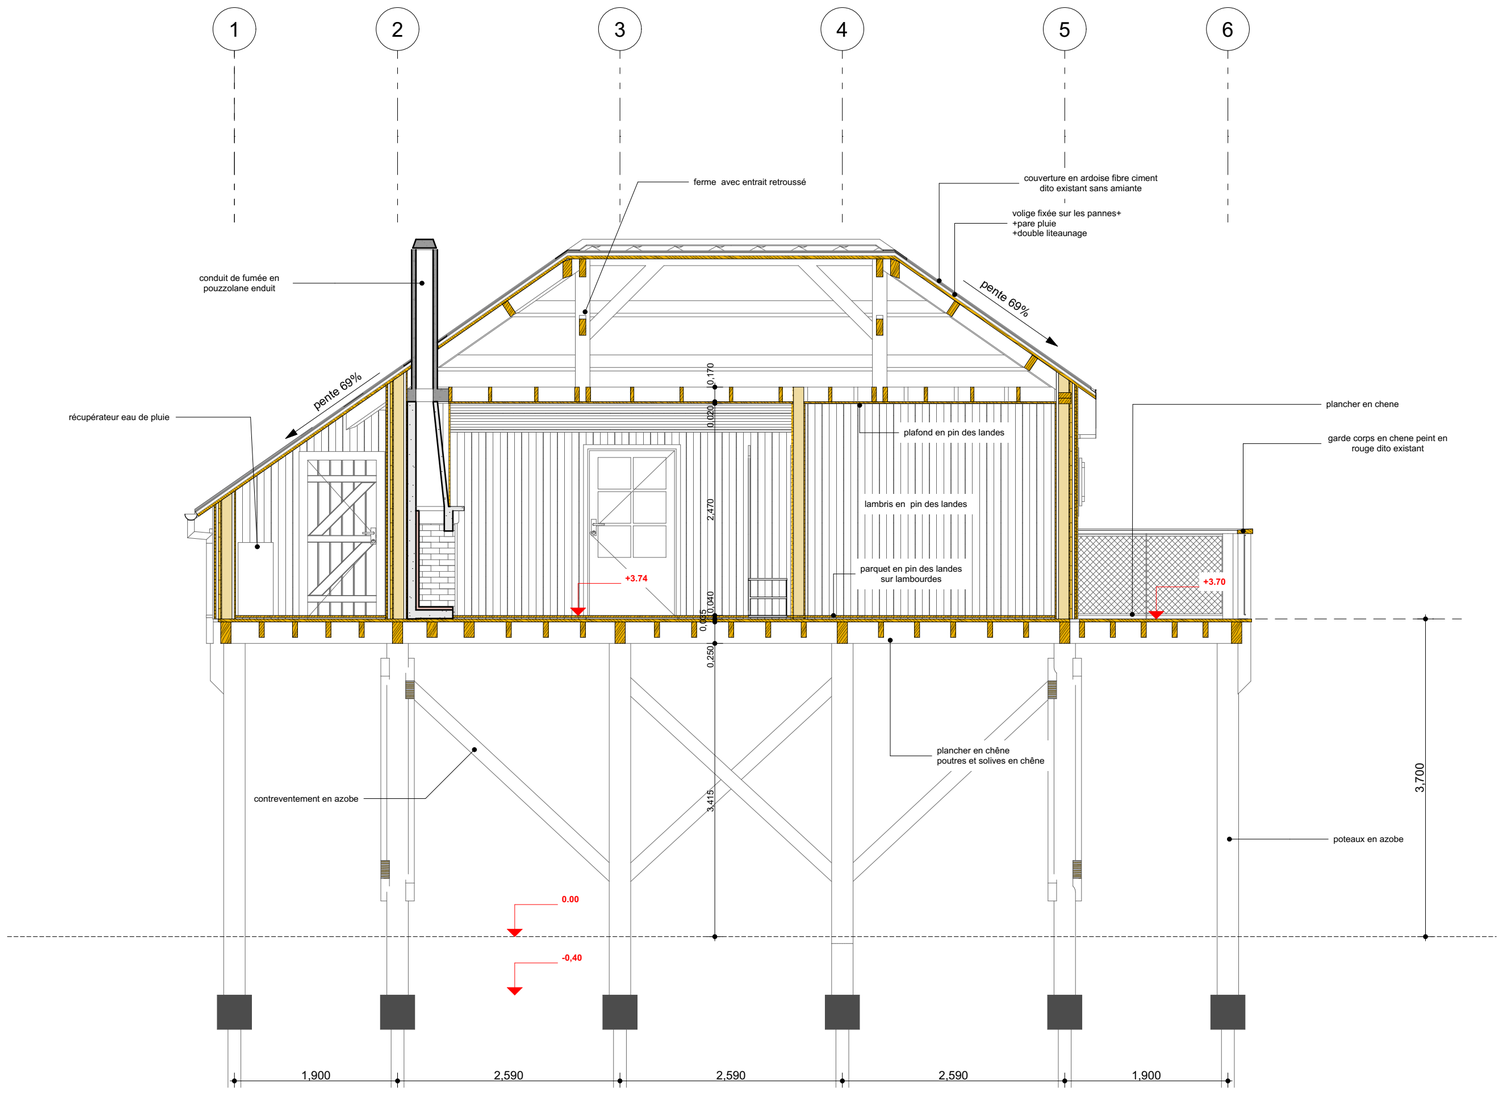

COUPE 2 1:50

Maître D'ouvrage

Conservatoire du littoral
Corderie Royale
17306 ROCHEFORT SUR MER

Maître d'œuvre:

Jean Dubrous Architectures
90 avenue St Exupéry
33260 LA TESTE DE BUCH

CAMBIUM EXPERTS
7 impasse du Moulin
33370 TRESSES

OPC

M&C
90, Avenue St Exupery
33260 LA TESTE DE BUCH

Bet Structure Bois

BUREAU D'ÉTUDES CESMA BOIS - MIXTE - ACIER
16, avenue du Maréchal Joffre
33700 MERIGNAC

Date	Ind	Modifications

RECONSTRUCTION DE LA CABANE TCHANQUEE N°03

33260 LA TESTE DE BUCH

COUPES

Date:	*19/07/2023*
Phase:	**DCE**
Echelle:	*1:50*

05