



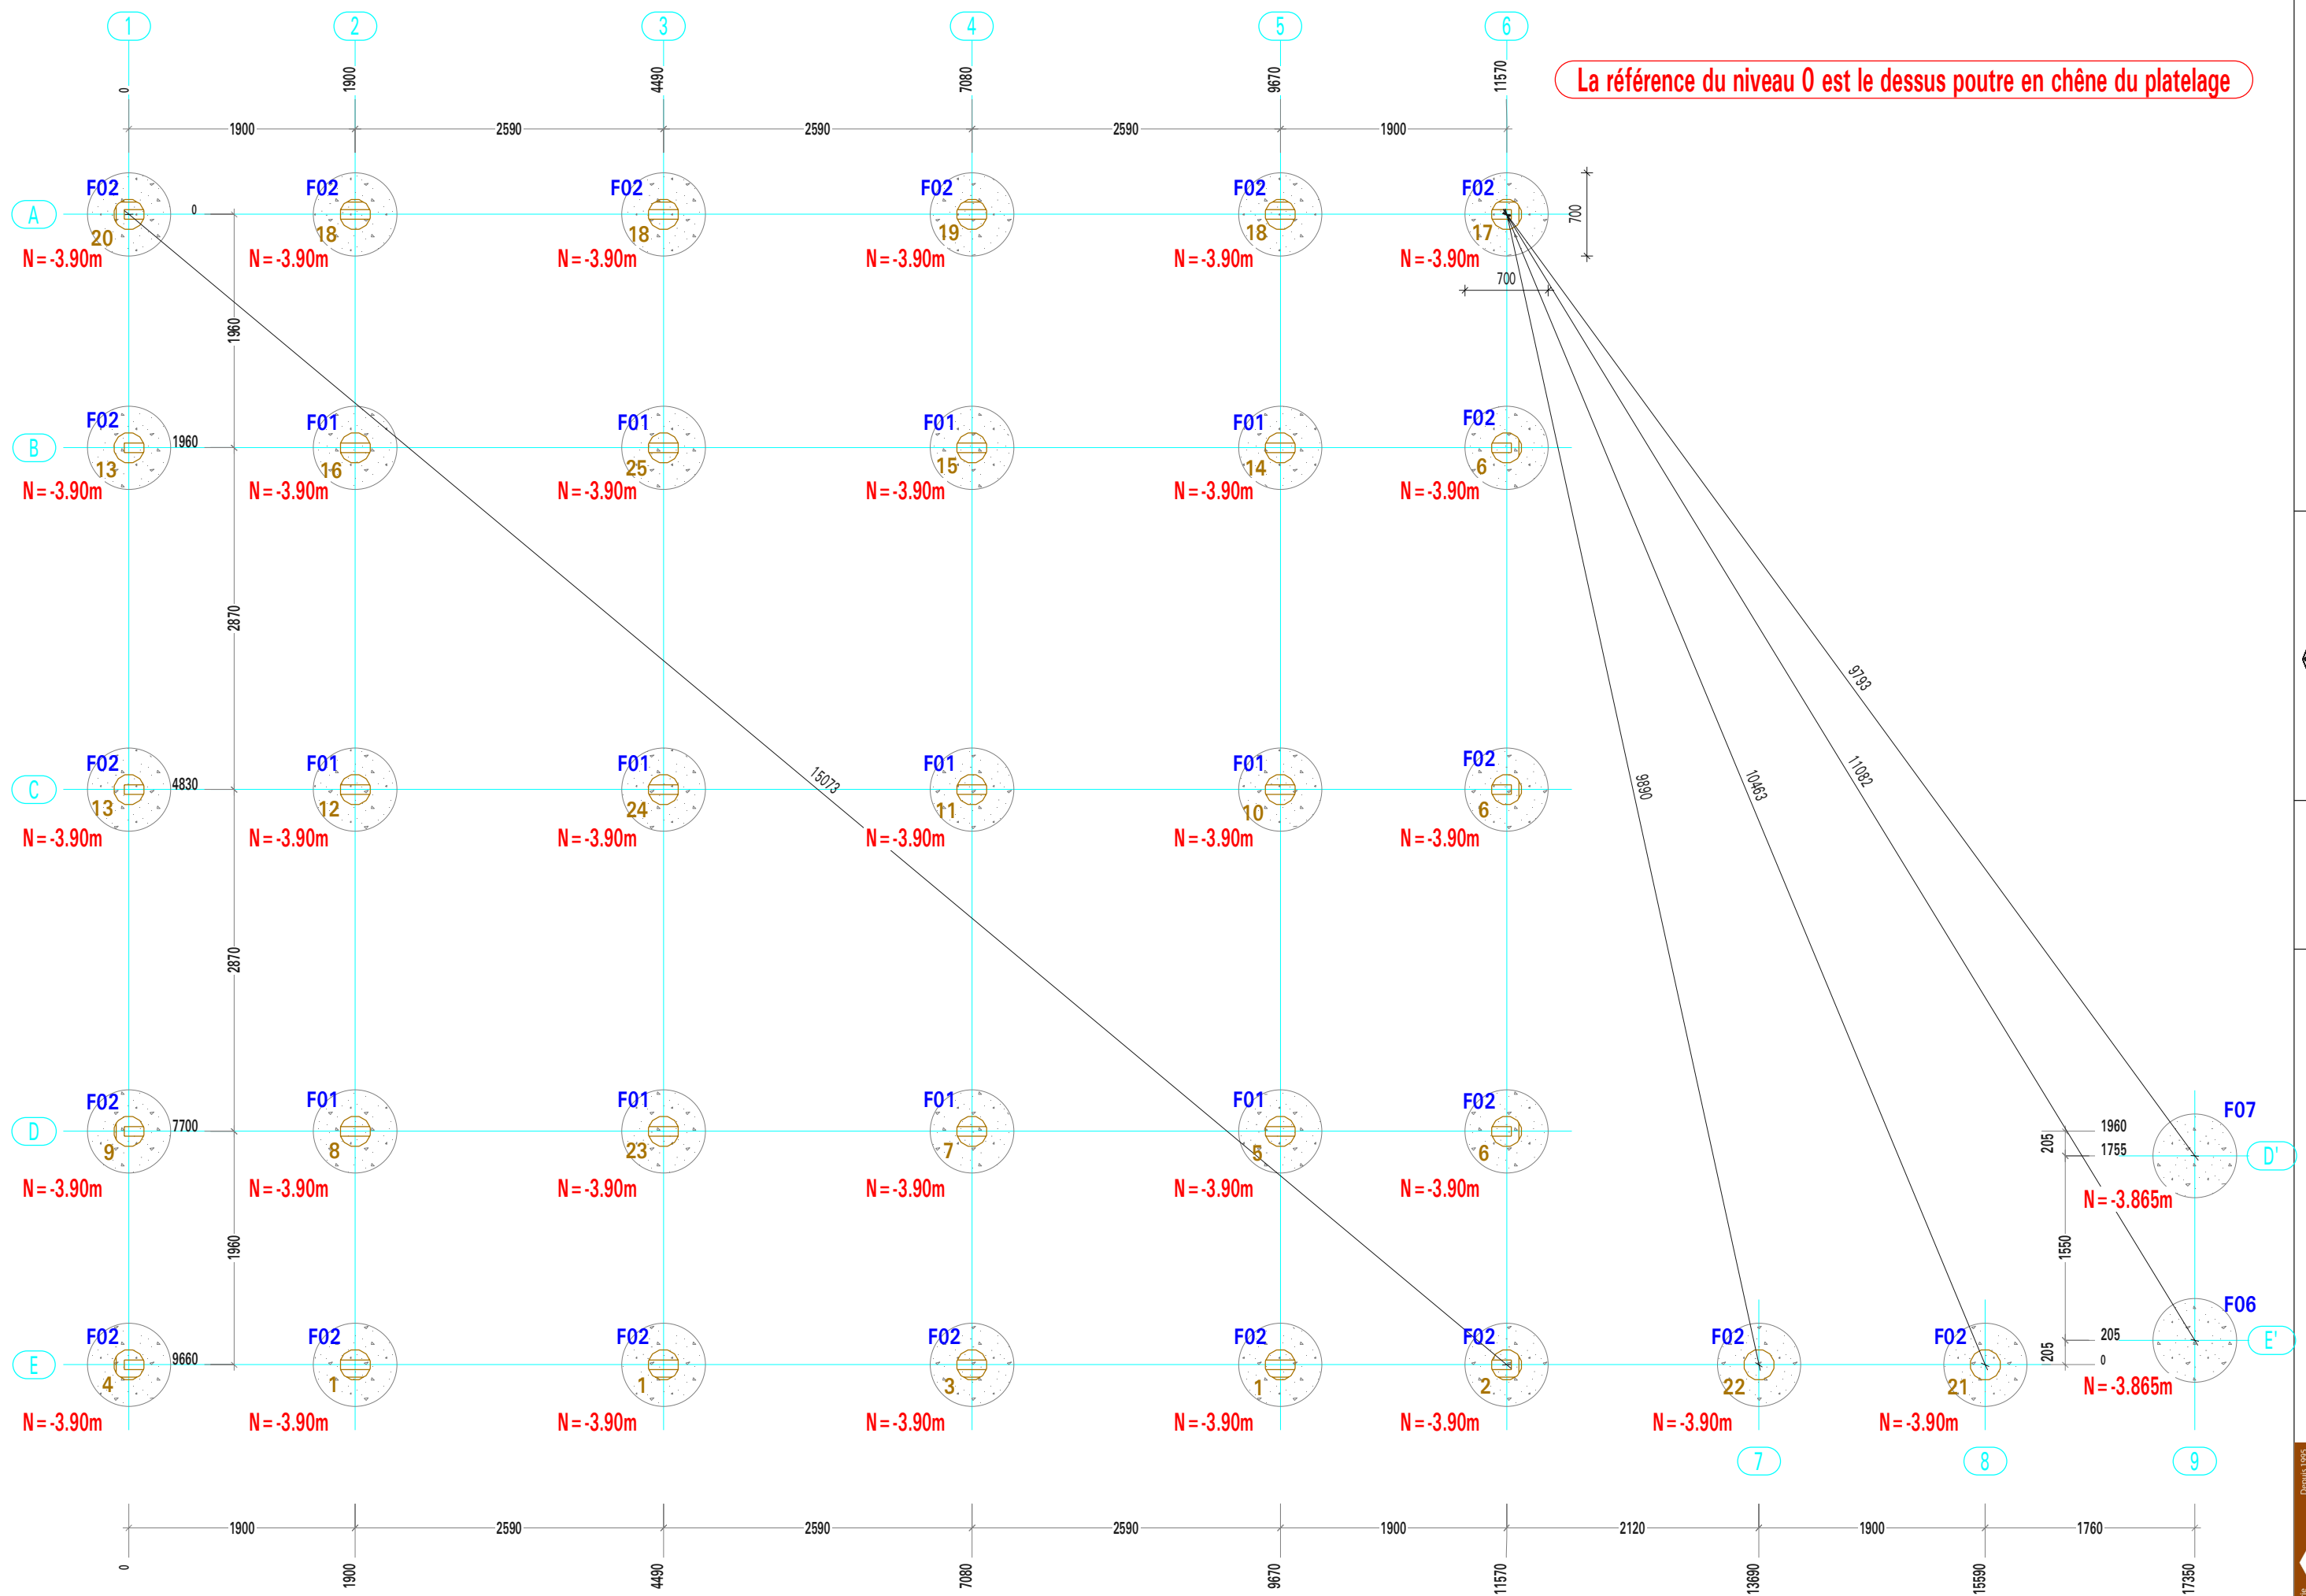



Observation :
INDICE : B

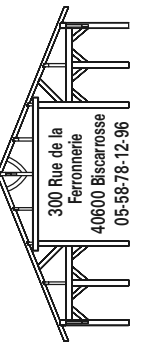


15/03/2024
Ech: 1/50

Reconstruction de la cabane Tchanquée N°3
Implantation massifs béton

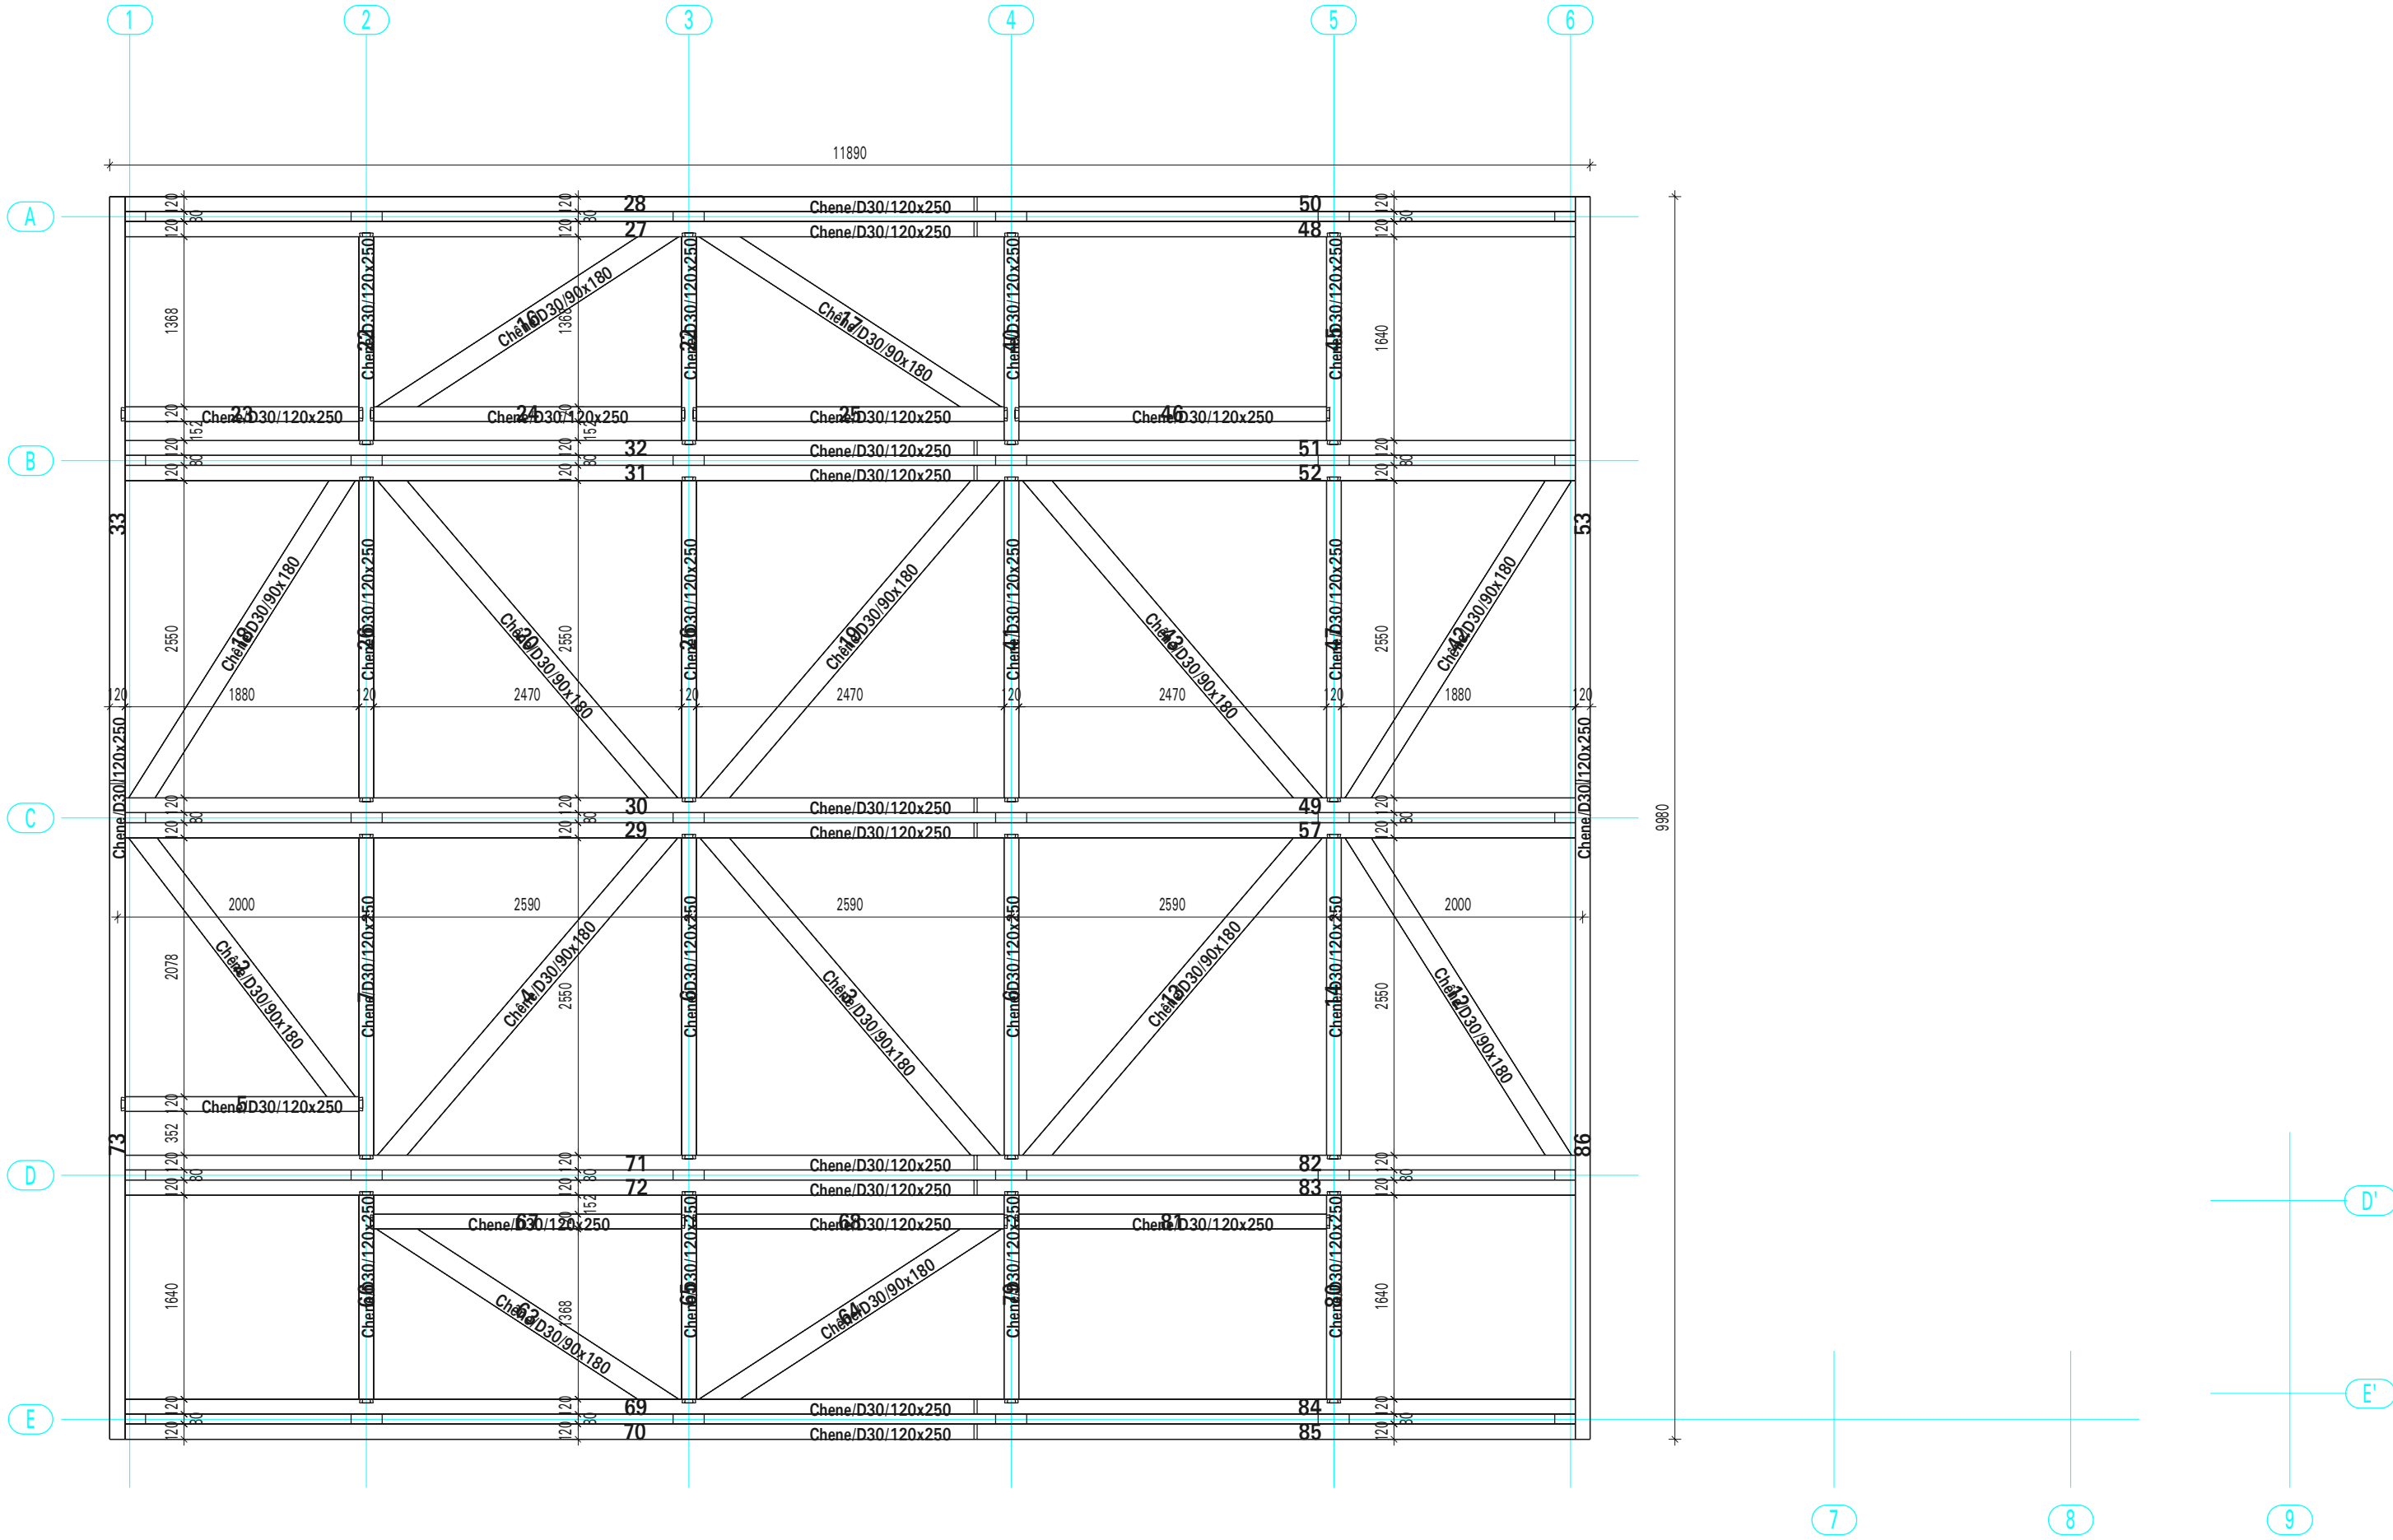

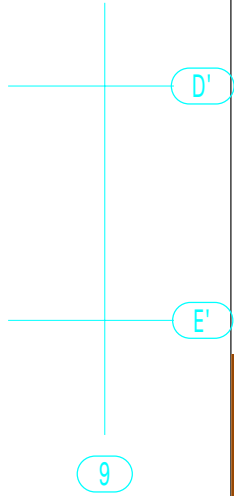

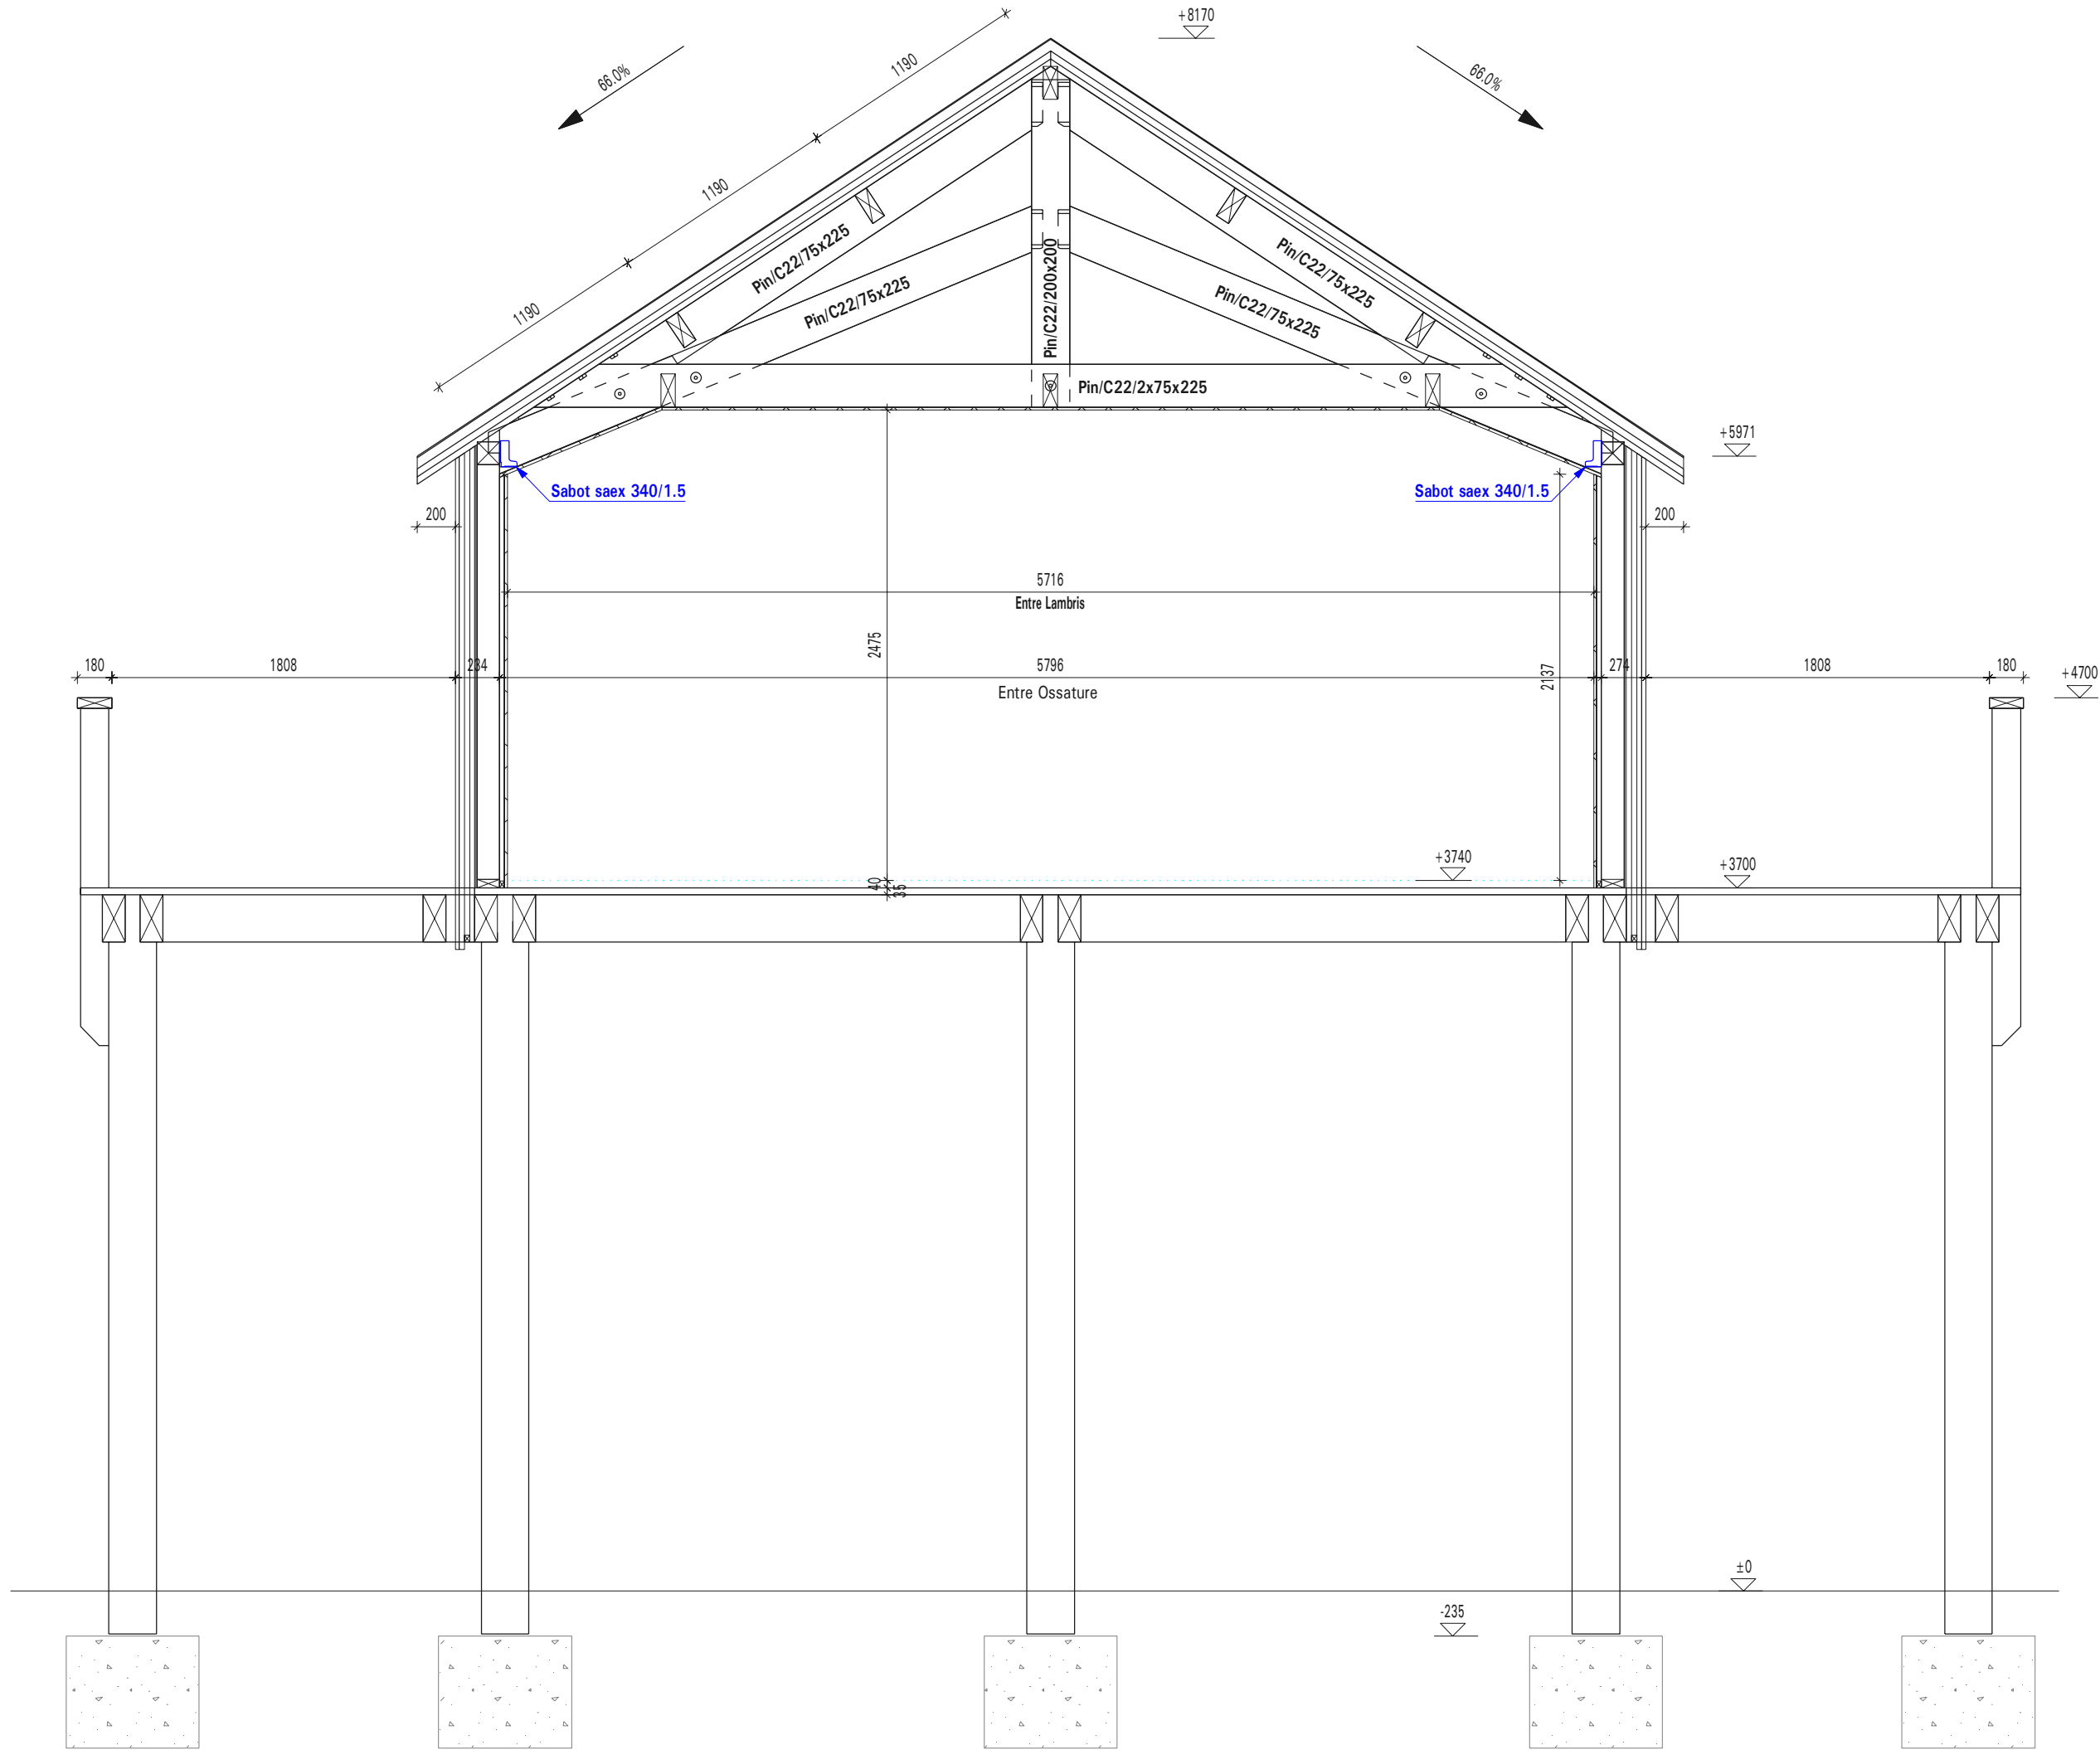



Vue en plan aménagement

Ech:1/33



