


Feuille : DET 03  
Vue : 2

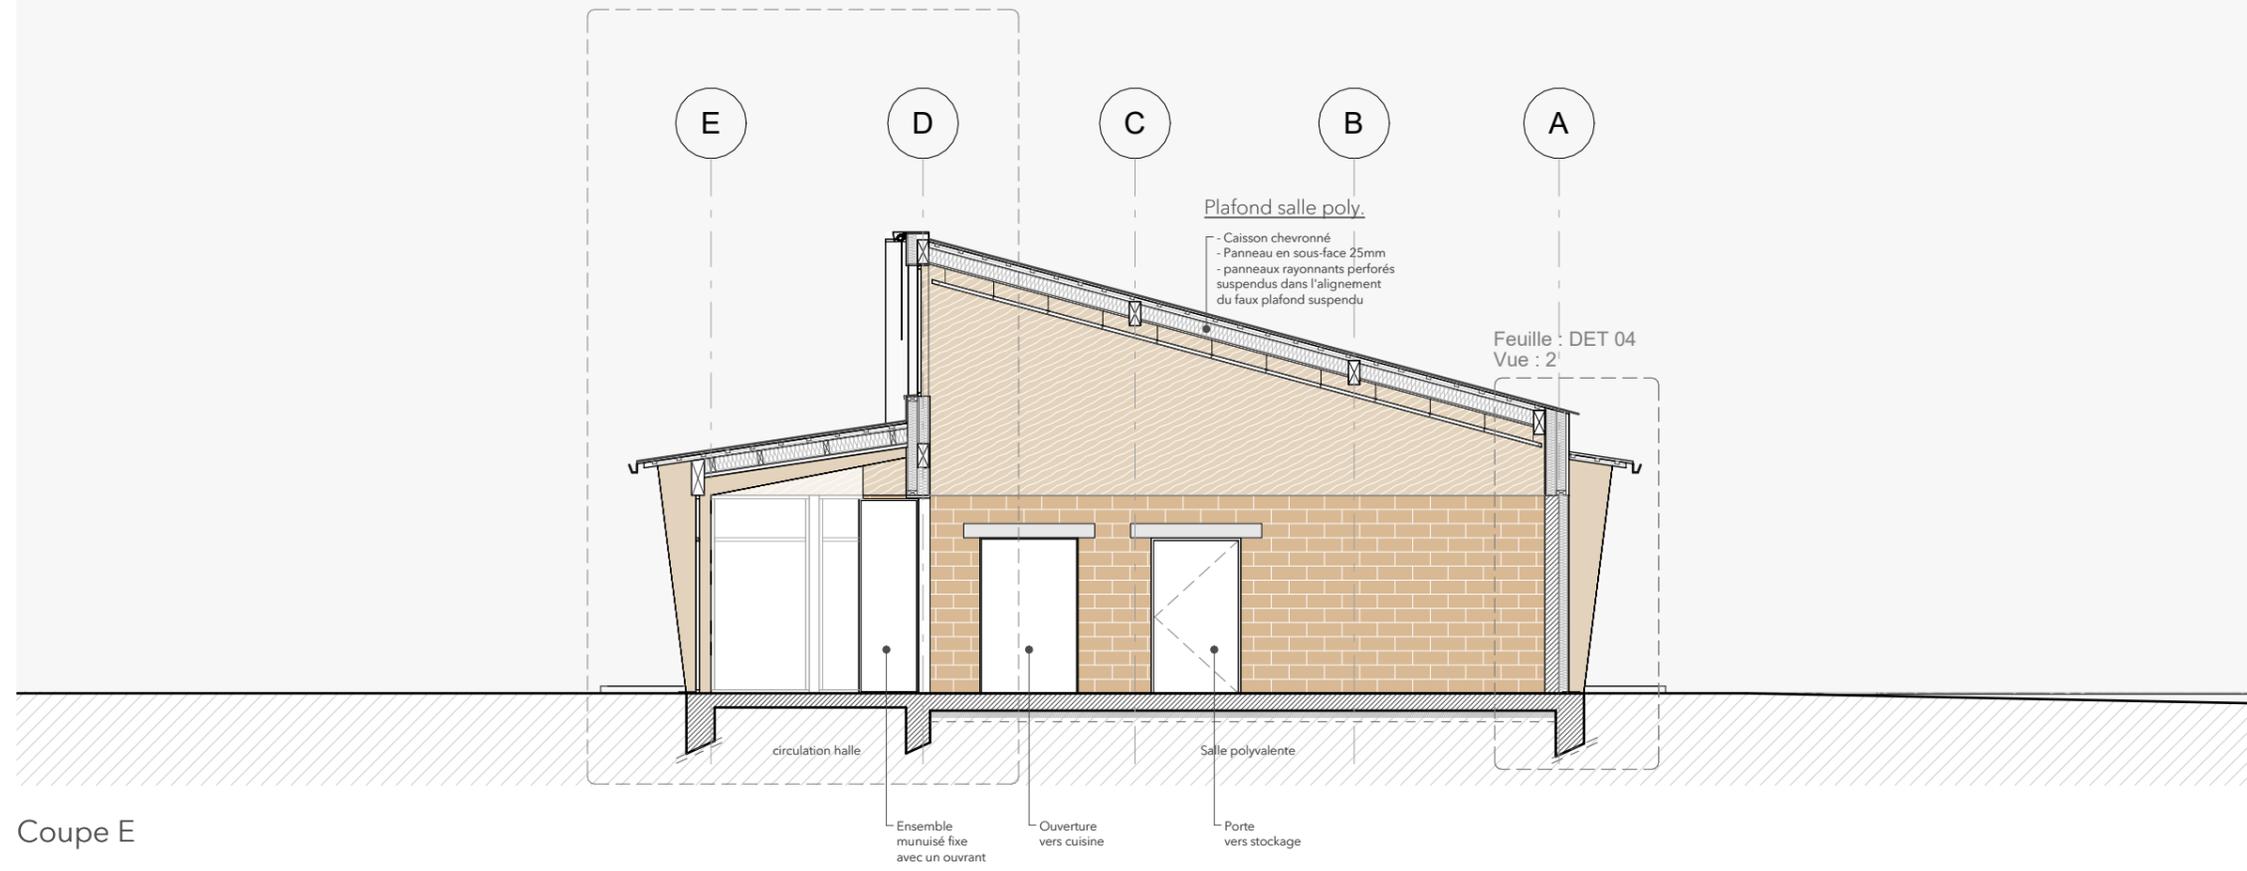

Coupe E

N° de plan	Echelle	Document	Phase	Date	Maison des transitions écologiques	 <b>C+2B ARCHITECTURE</b> 129 route de Blagnac, 31200 TOULOUSE
MARCHE 18b	1 : 100	PRO - Coupes transversales	MARCHE	Juillet 2023	Allée de la Corrèze, 31770 COLOMIERS	