
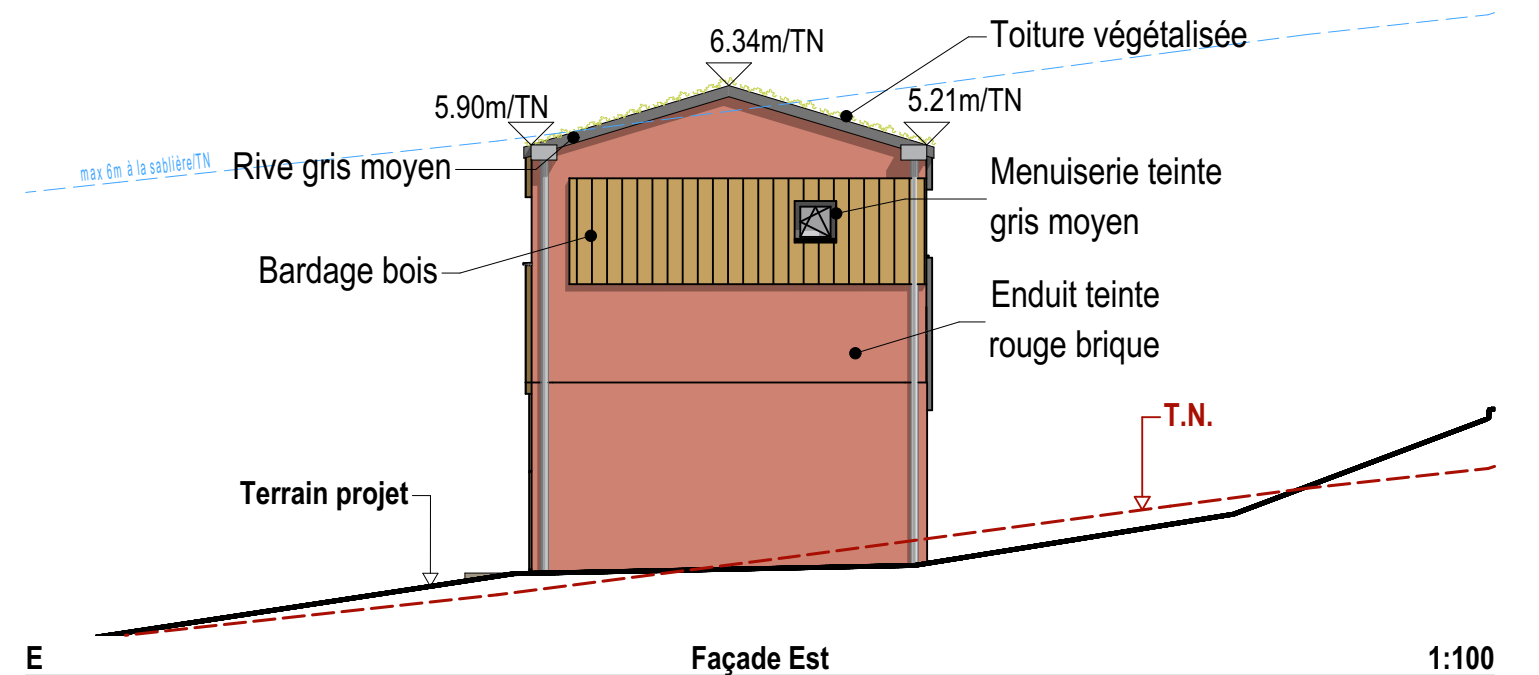
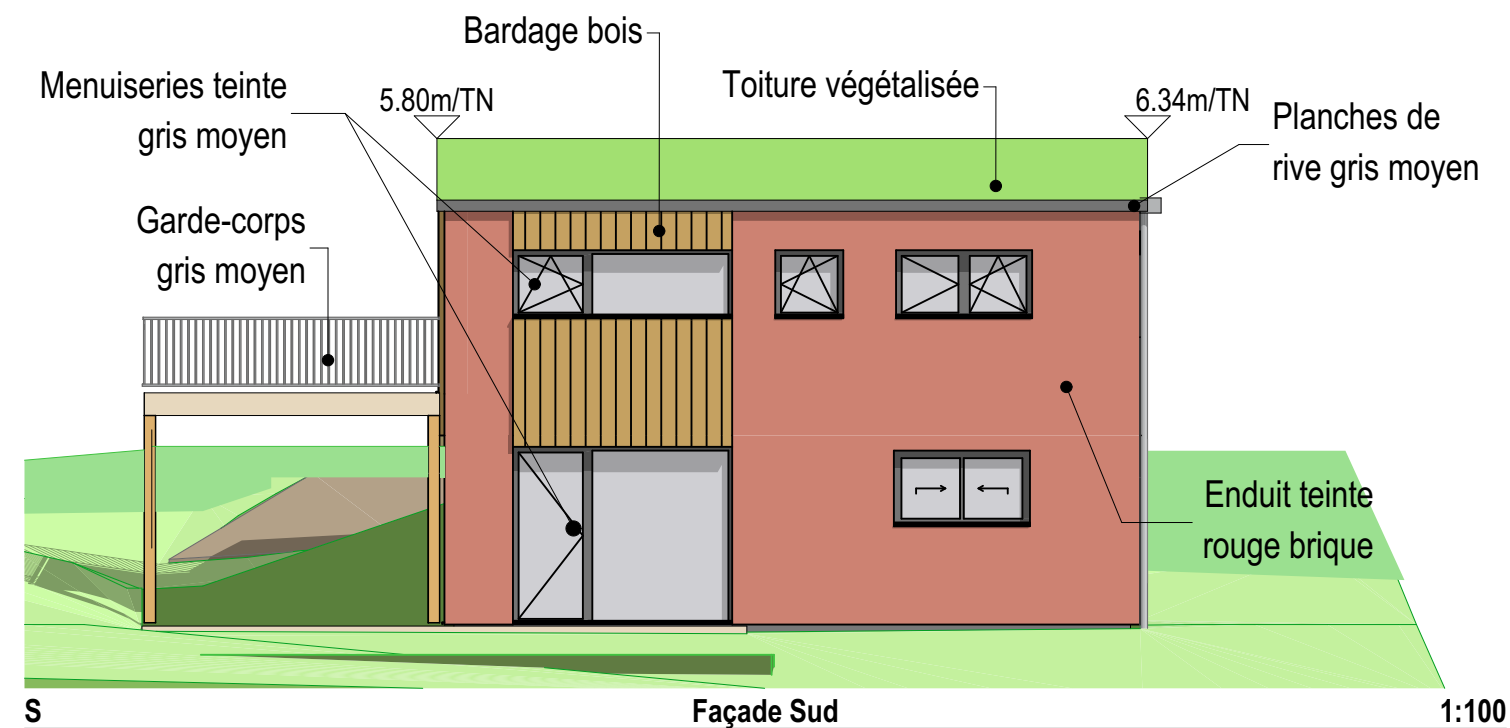
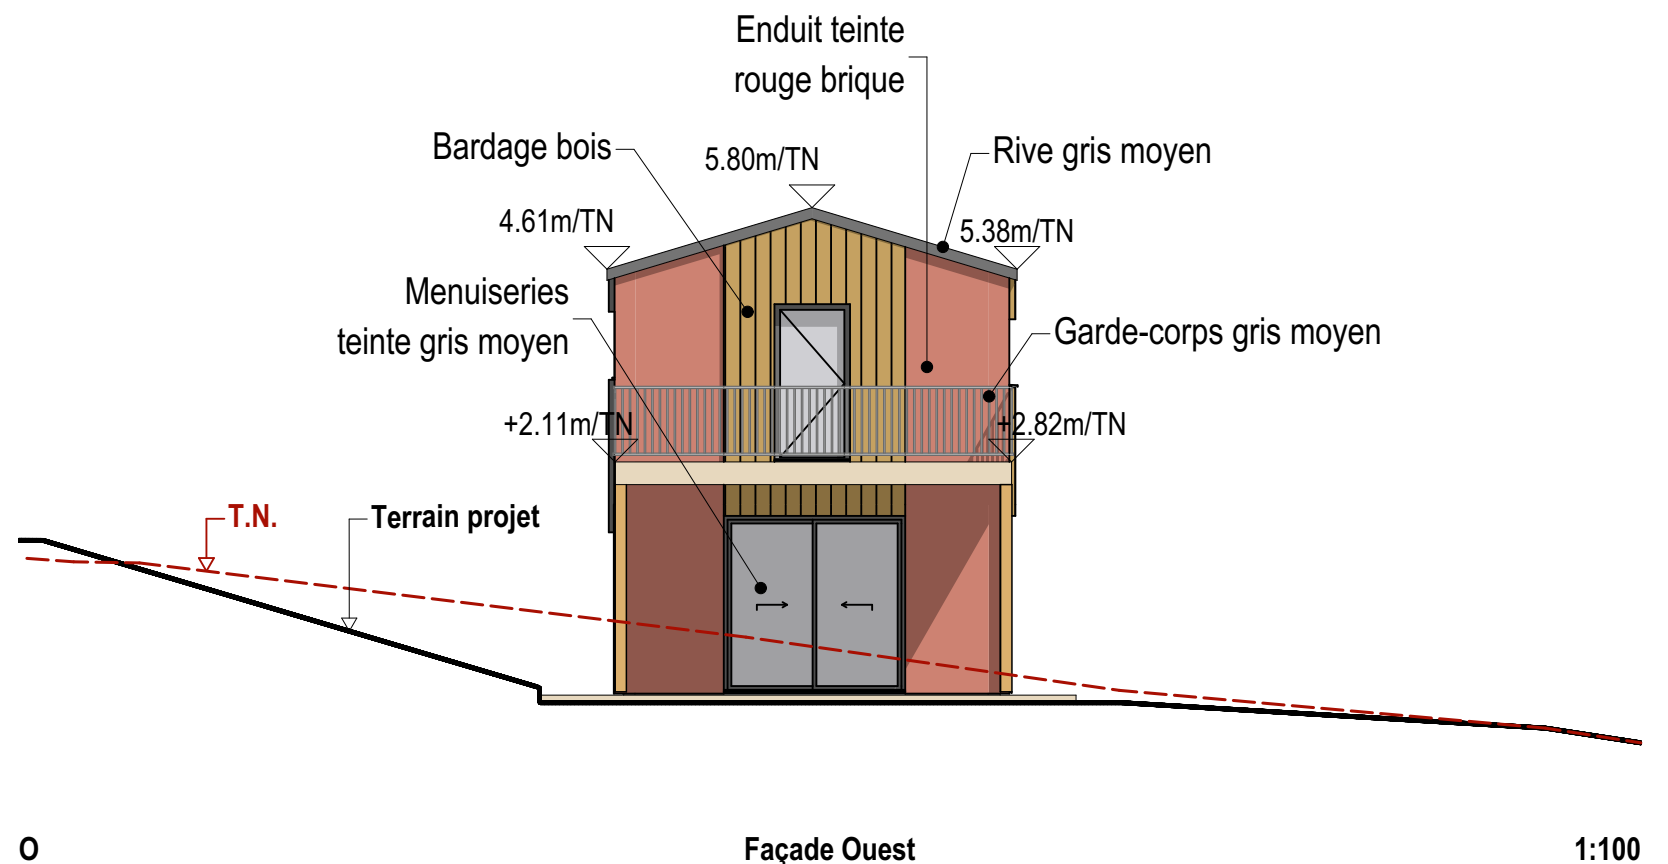


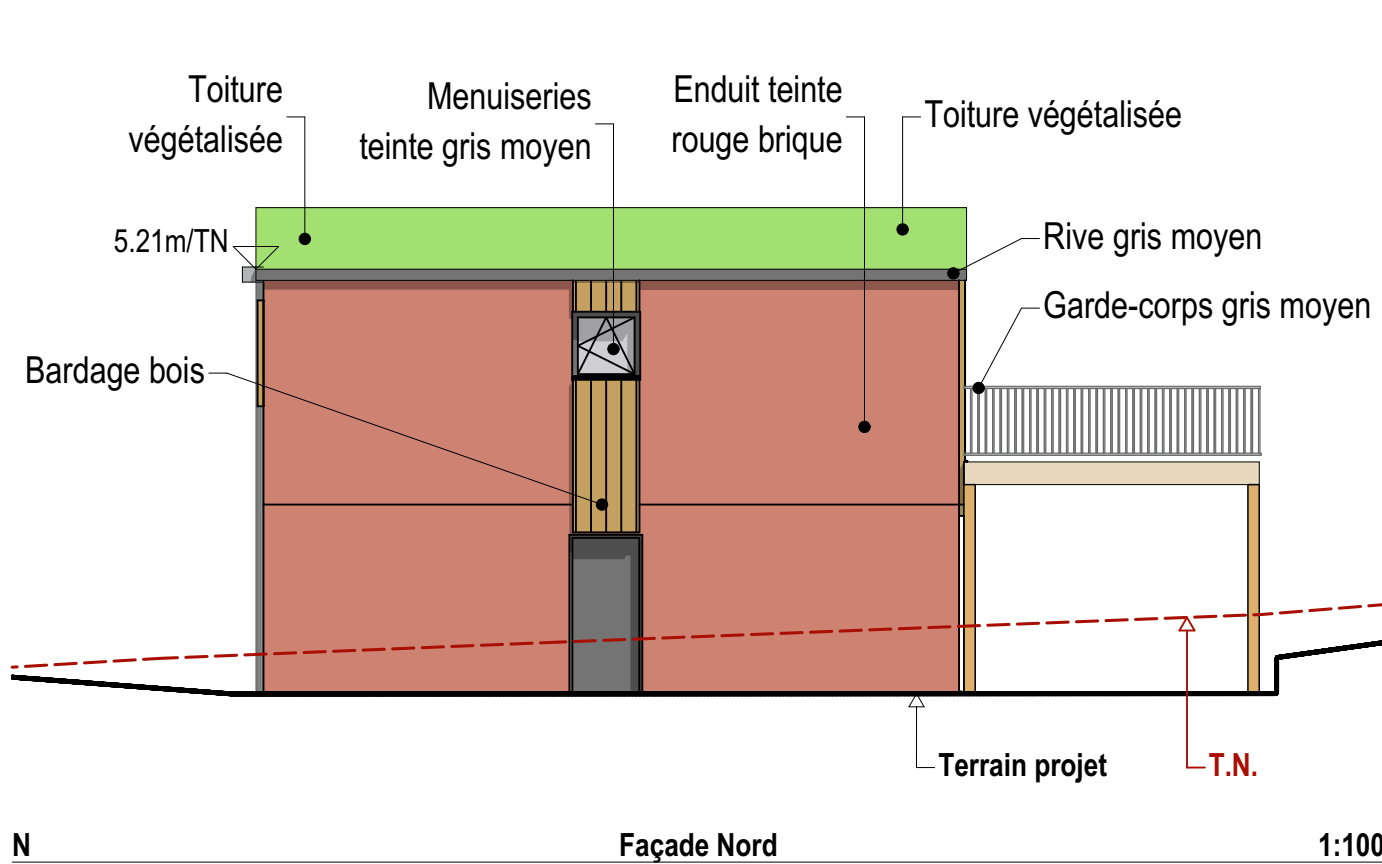

ARCHITECTE: Cristina COSMA
COSMA ARCHITECTURE
40 Rue d'Assalit,
31500 TOULOUSE

MAITRE D'OUVRAGE:
Mme MINVIELLE / M. LASSERAND
20 route du Lauragais
31190 Labrugère-Dorsa

PHASE DET
INDICE C

PROJET MAISON BIOCLIMATIQUE

MISE A JOUR DU :
15/09/2023
FORMAT A3
ECHELLE 1:100

Façades

NOTA: Les plans et documents fournis par l'architecte à cette phase ne peuvent, en aucun cas, être utilisés pour l'exécution des travaux.