



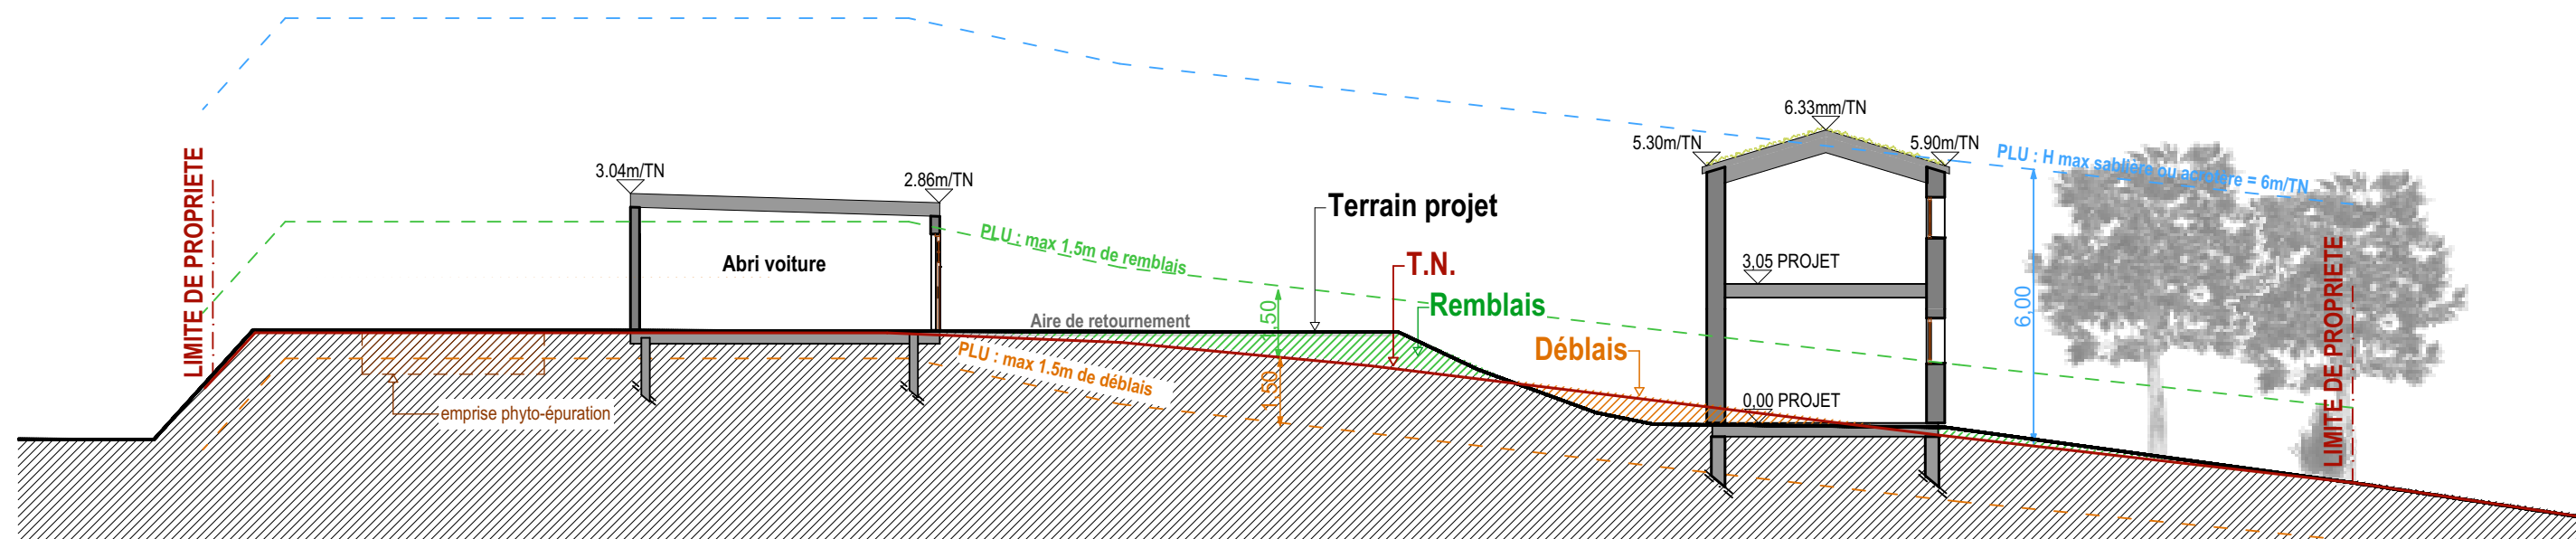

Coupe terrain - Echelle 1/150^e

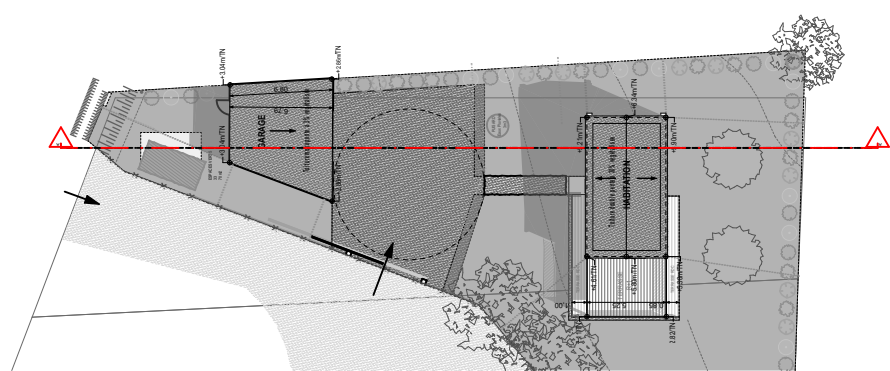

ARCHITECTE: Cristina COSMA
COSMA ARCHITECTURE
40 Rue d'Assalit, 31500 TOULOUSE

MAITRE D'OUVRAGE:
Mme MINVIELLE / M. LASSERAND
20 route du Lauragais
31190 Labruyère-Dorsa

PHASE PERMIS
MODIFICATIF
ACT

PROJET MAISON BIOCLIMATIQUE
19/01/2023 FORMAT A3 ECHELLE

PCMI 3 - Coupe MODIFIEE

NOTA: Les plans et documents fournis par l'architecte à cette phase ne peuvent, en aucun cas, être utilisés pour l'exécution des travaux.