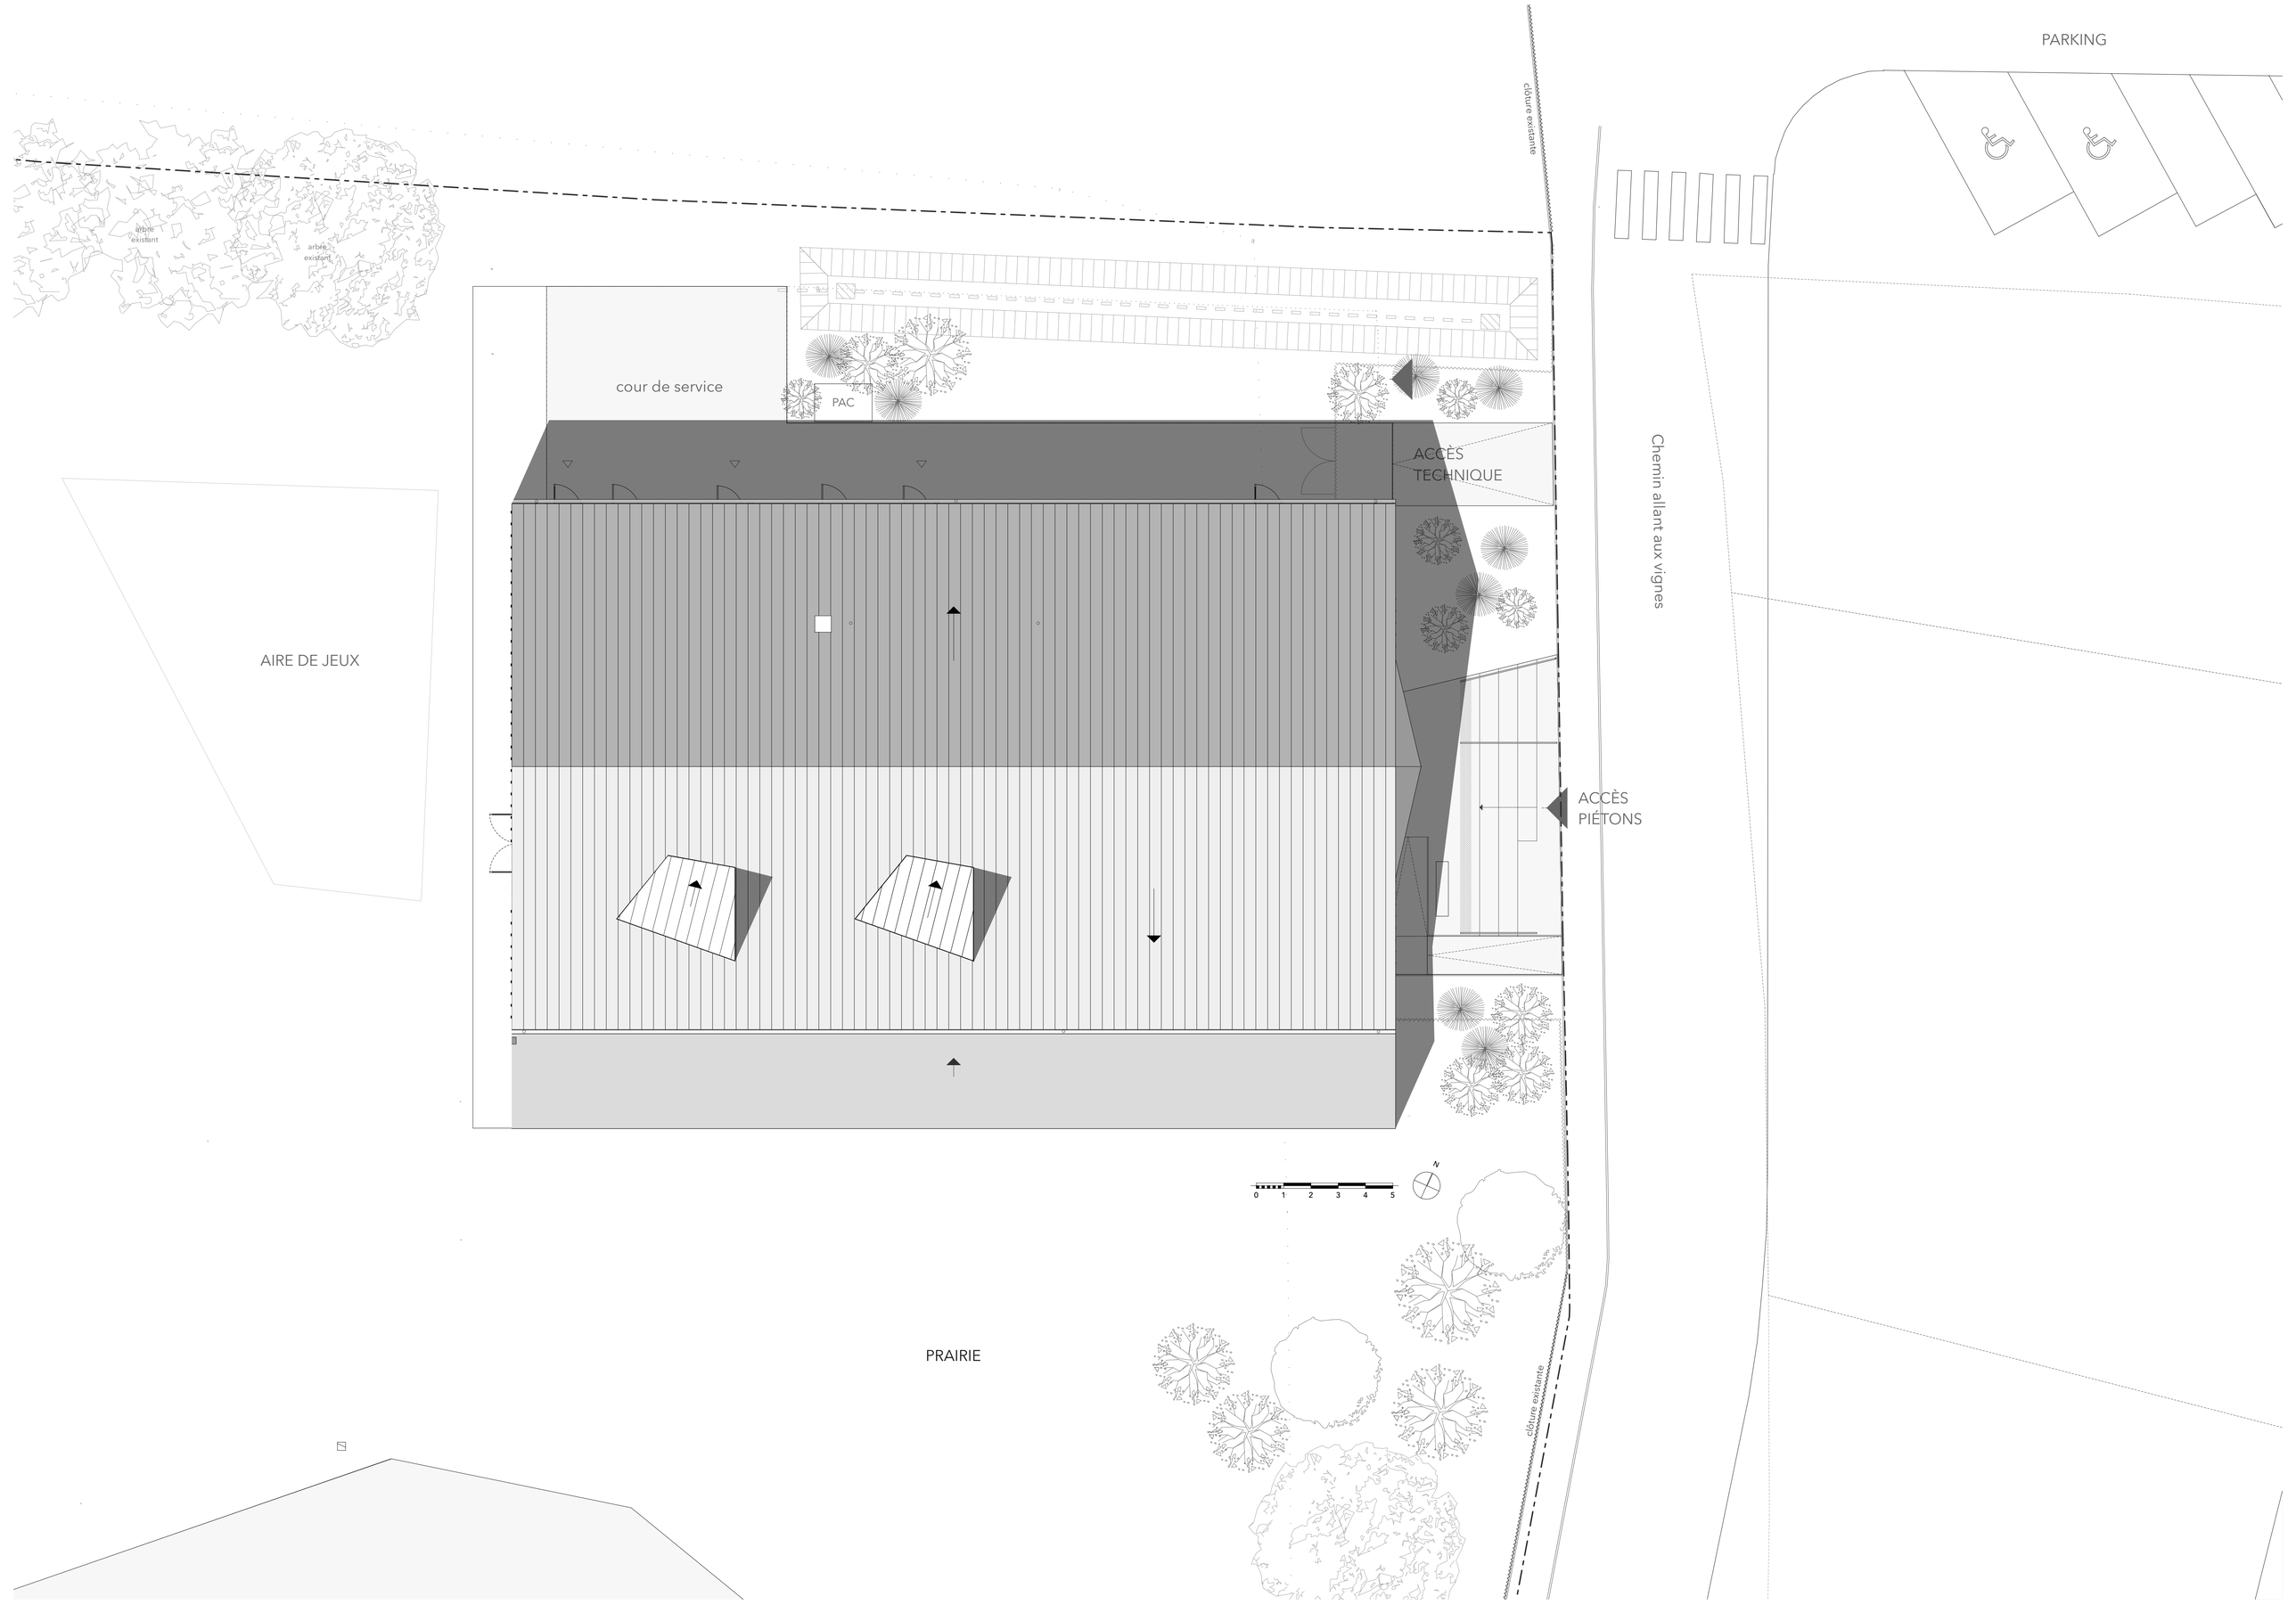
PARKING
clôture existante
arbre existant
arbre existant
cour de service
PAC
ACCÈS TECHNIQUE
Chemin allant aux vignes
AIRE DE JEUX
ACCÈS PIÉTONS
0 1 2 3 4 5
N
PRAIRIE
clôture existante