



Coupe verticale - échelle 1/10 :

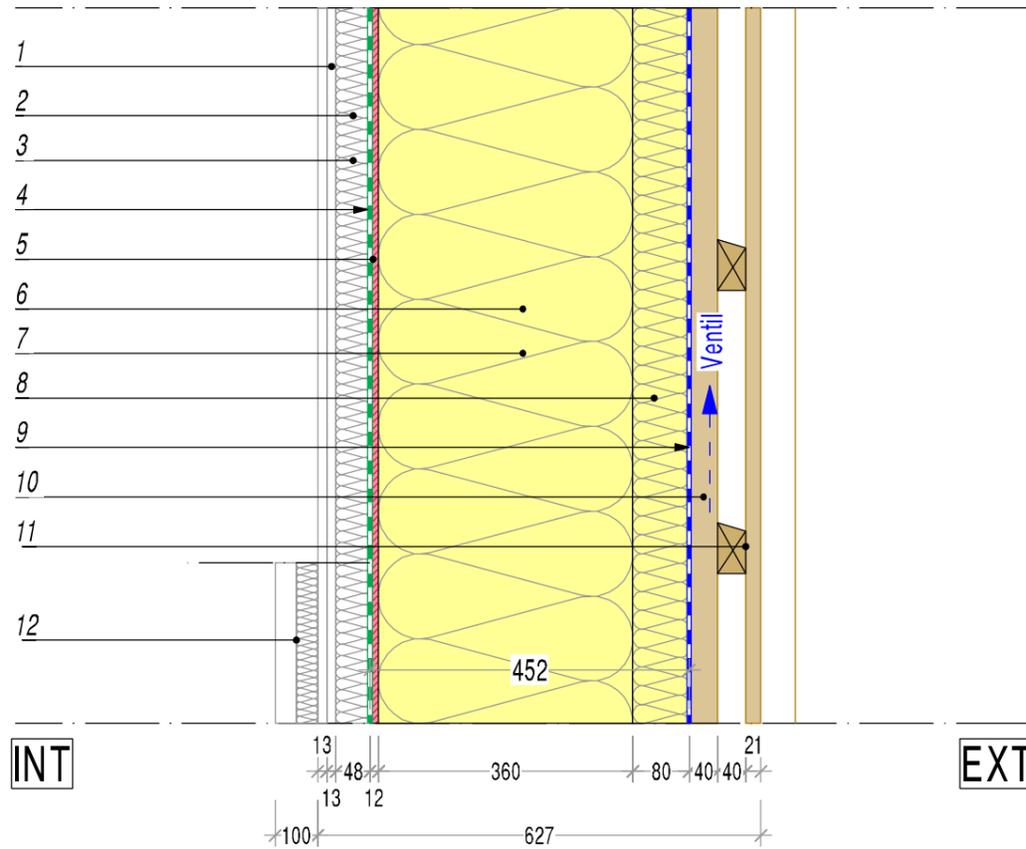

Coupe horizontale - échelle 1/10 :

Lame bois 60x60 formant couvre joint selon calepinage ARCHI

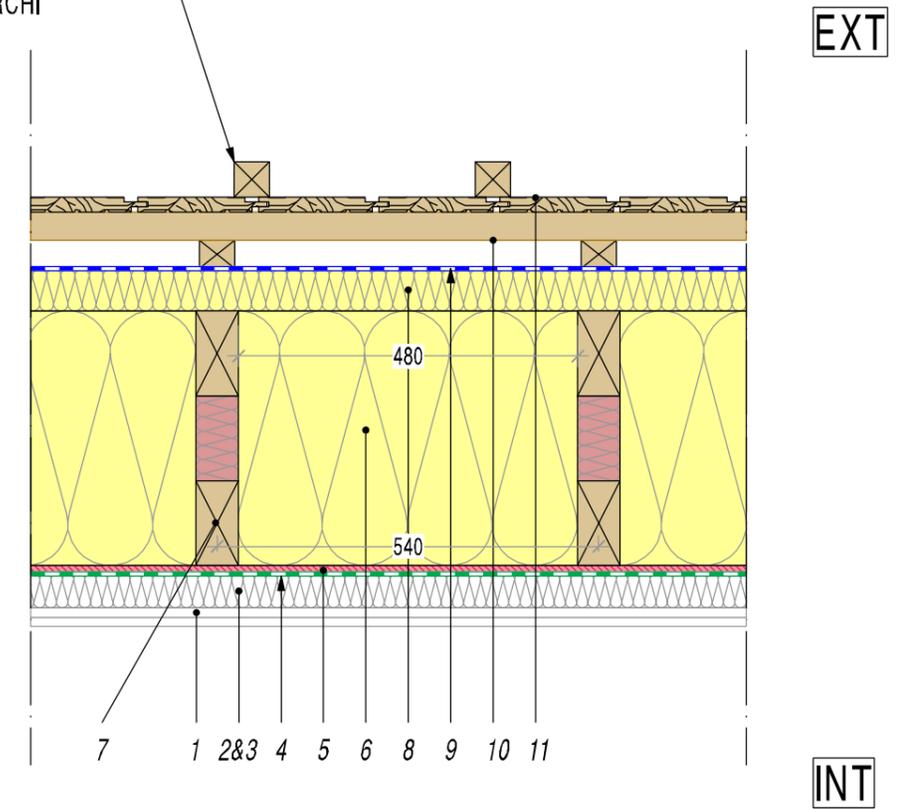


n°	HYPOTHESES	Produit	Poids daN/m ²	Carac. Tech.	Entreprise
1	Plaque de plâtre 2 x BA13		20	Ecran R30	Lot Platerie
2	Rails de fixation		5		Lot Platerie
3	Isolation minérale ép. 48 mm		5		Lot Platerie
4	Pare vapeur avec scotch		1		Lot Charpente bois
5	Panneau de CVT OSB ép. 12 mm		8		Lot Charpente bois
6	Isolant paille ép. 360 mm - densité 120kg/m ³		44		Lot Charpente bois
7	Double montant en bois massif 2 x 60/140		20		Lot Charpente bois
8	Panneau rigide en fibre de bois ép. 80 mm		10	ISOLAIR ou éq.	Lot Charpente bois
9	Pare pluie		1		Lot Charpente bois
10	Latte BM 40/40 & contre latte 40/40		2,5	CL3b	Lot Charpente bois
11	Bardage bois - pose verticale		15	Douglas prégrisé	Lot Charpente bois
12	Doublage acoustique en lame (grande salle)	-	25	Trait M1	Lot Men. Int.

INFORMATION PAROI

CHARGES PERMANENTES	
Poids propres :	135 DaN/m ²
Divers	10 DaN/m ²
Total Gsup	145 DaN/m²
SECURITE INCENDIE	
R30	
THERMQUE	
Selon étude thermique	


Coupe verticale - échelle 1/10 :

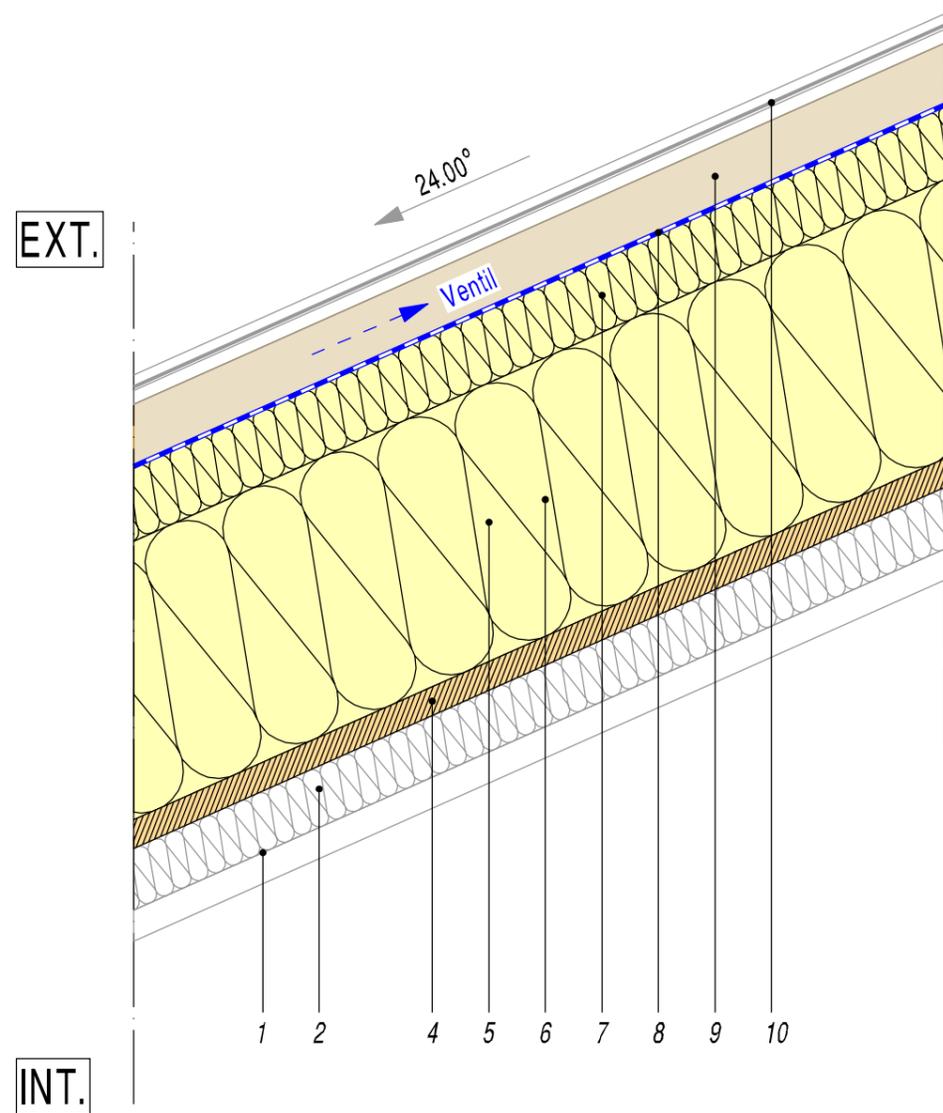

INT.

n°	HYPOTHESES	Produit	Poids daN/m ²	Carac. Tech.	Entreprise
1	Habillage lame bois int. M1 selon repérage		15		Lot Charpente bois
2	Laine acoustique minérale selon repérage		5		Lot Charpente bois
3	Fibralith type Organic Twin ép. 25 mm		(ou 15)		Lot Charpente bois
4	Panneau de CVT OSB ép. 22+15mm		22	Ecran therm. 30min	Lot Charpente bois
5	Isolant paille ép. 360 mm - densité 90kg/m ³		32		Lot Charpente bois
6	Chevron porteur LC 120/360 entraxe 60 cm		(40)		Lot Charpente bois
7	Panneau rigide en fibre de bois ép. 120 mm		15	ISOLAIR ou éq.	Lot Charpente bois
8	Pare pluie		-		Lot Charpente bois
9	Latte BM 60/80		2,5		Lot Charpente bois
10	Volige bois ép. 18 mm & couverture	-	15	-	Lot Couverture

Coupe horizontale - échelle 1/10 :

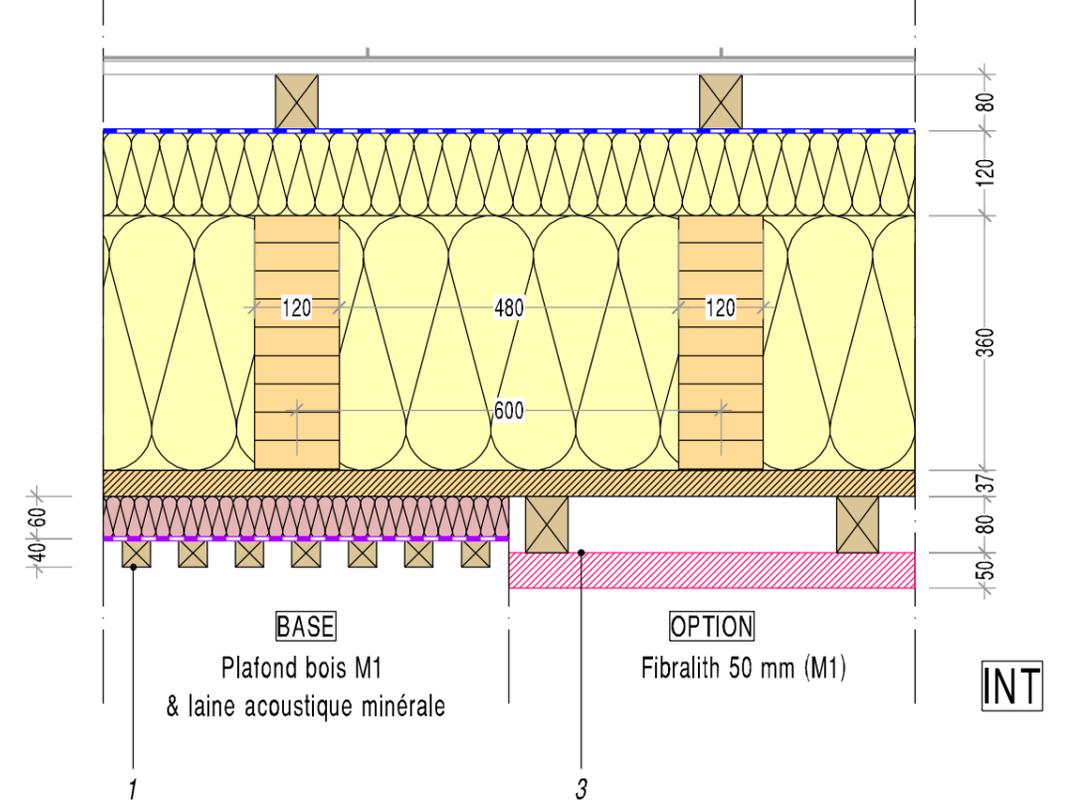

INFORMATION TOITURE

CHARGES PERMANENTES	
Poids propres :	110 DaN/m ²
Divers :	15 DaN/m ²
Total Gsup	125 DaN/m ²
Total Gsup avec chevron	165 DaN/m ²
CHARGES EXPLOITATION	
Catégorie H-Autres toitures	150 DaN
SECURITE INCENDIE	
Ecran R30	
THERMQUE	
Selon étude thermique	