


<p>MAÎTRE D'OUVRAGE</p> <p>CONSEIL DÉPARTEMENTAL 41</p>	<p>Planche 2. Élévation EST</p>	<p>DOSSIER</p> <p>APD</p>	<p>DATE</p> <p>11.09.2023</p>
<p>PROJET</p> <p>APD du projet « La Cabane à casiers » Collège Saint-Exupéry - 8 Rue Jules Antoinet - 41700 CONTRES</p>		<p>Échelle: 1/100e</p>	

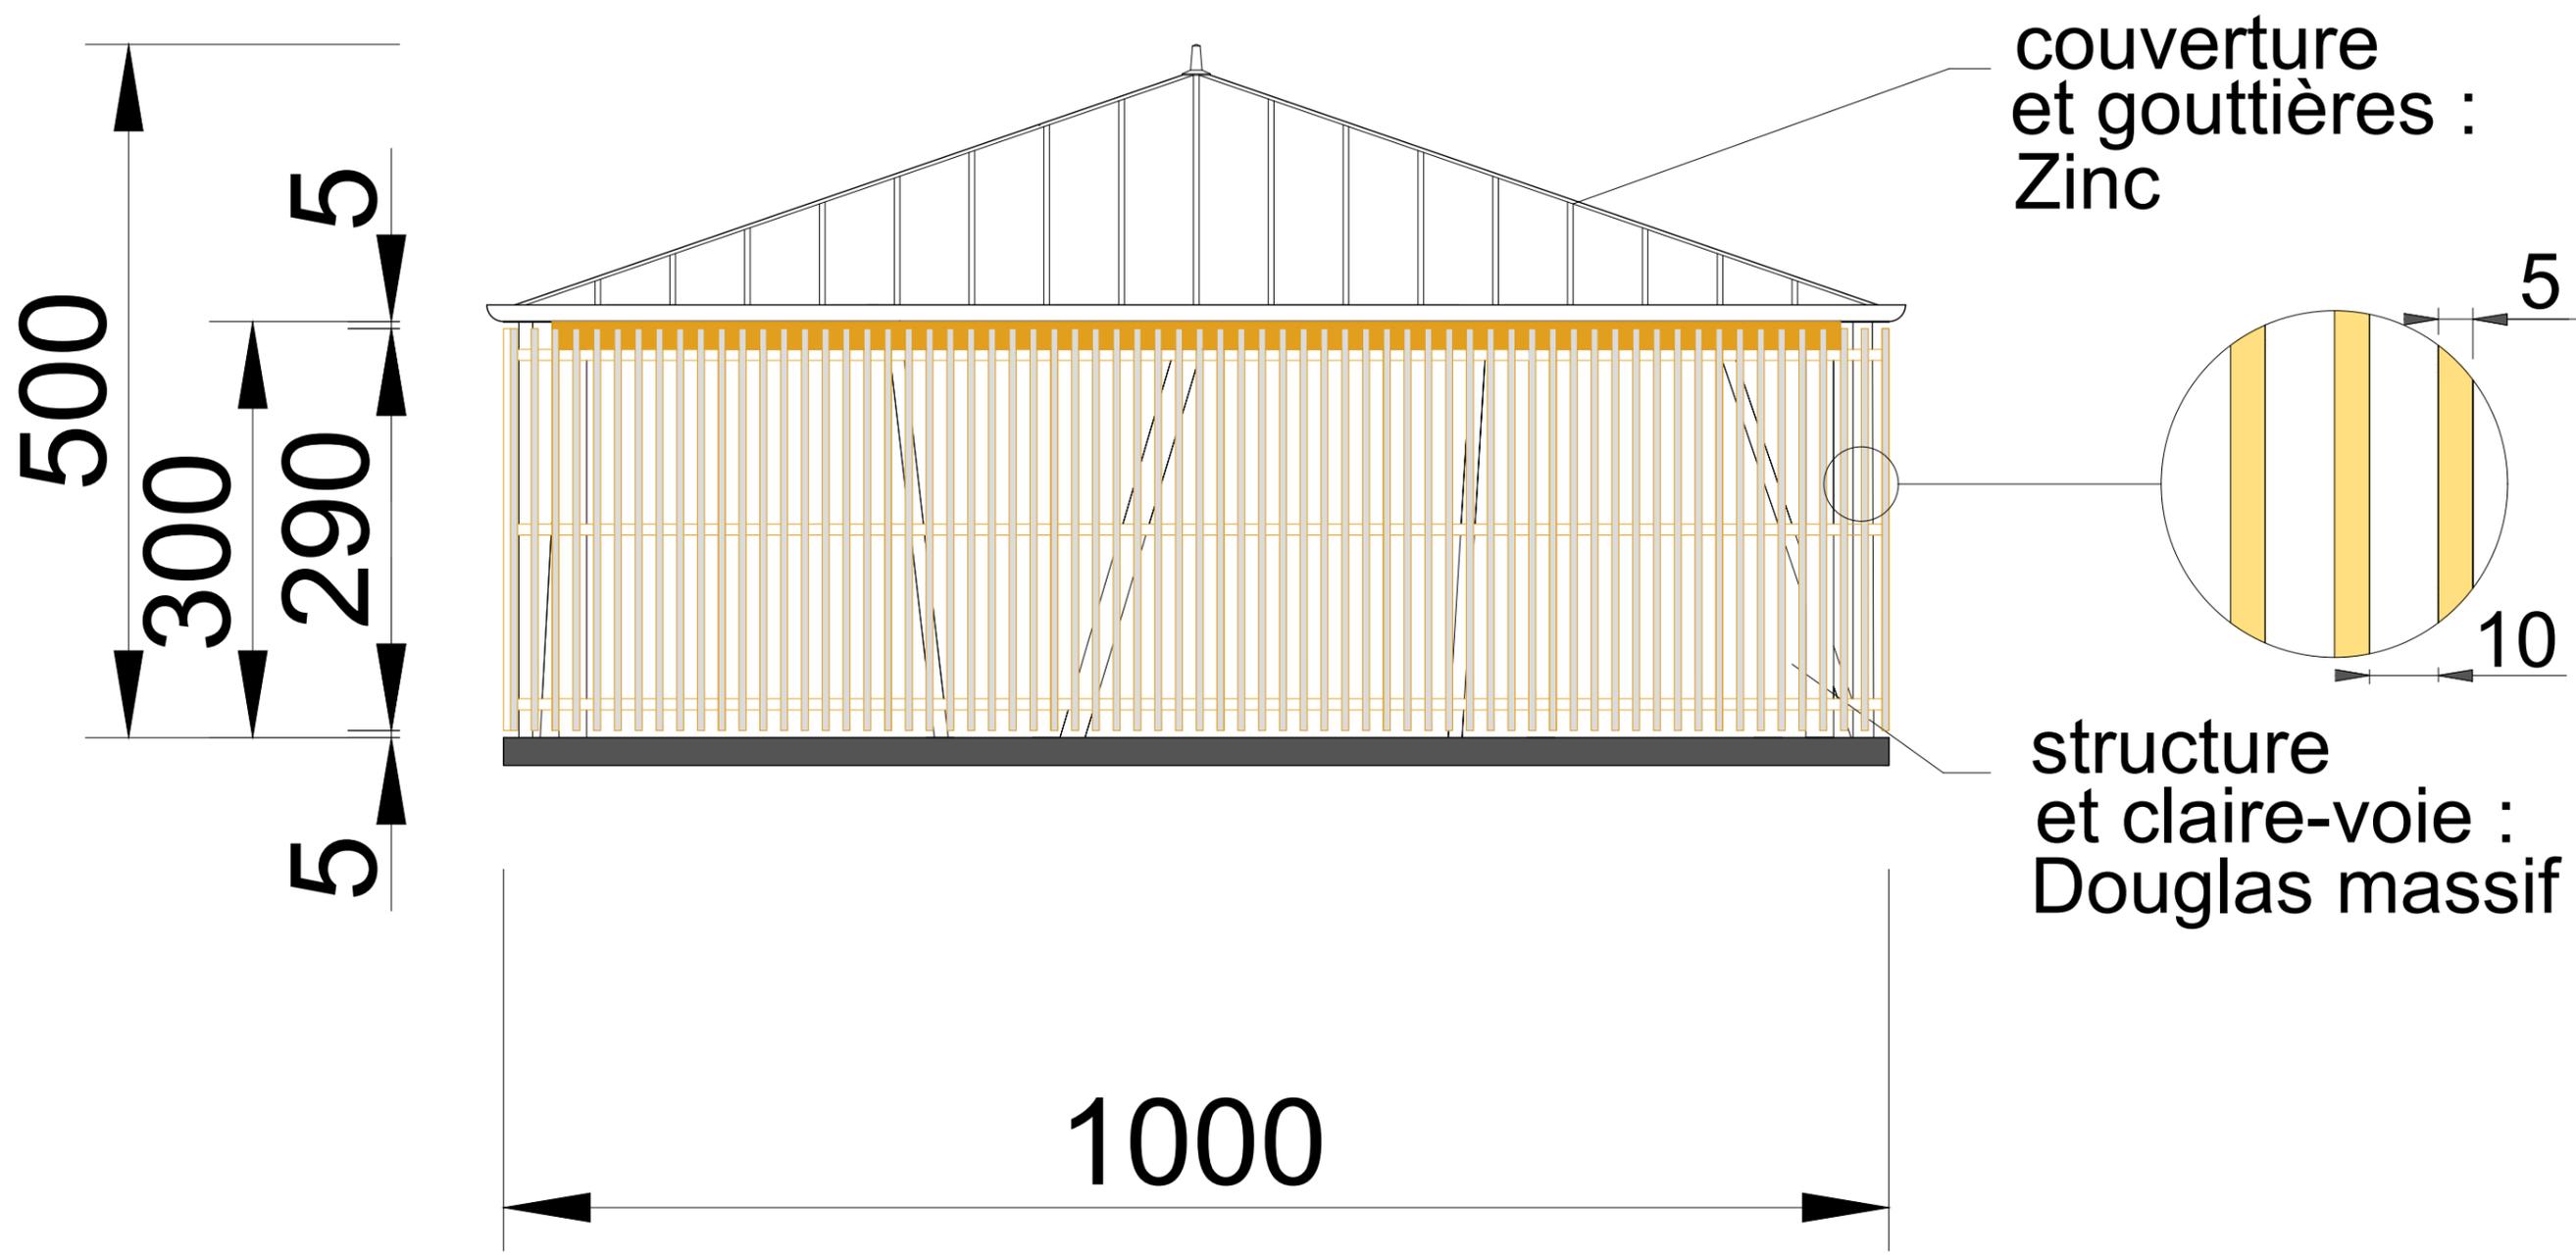

MAÎTRE D'OUVRAGE CONSEIL DÉPARTEMENTAL 41	Planche 4. Élévation SUD	DOSSIER APD	DATE 11.09.2023
PROJET APD du projet « La Cabane à casiers » Collège Saint-Exupéry - 8 Rue Jules Antoinet - 41700 CONTRES		Échelle: 1/50e	