


Coupe AA 1/500e

Composition des murs extérieurs

Revêtement:
 Bardage bois en mélèze
 Pare pluie
 Structure:
 Structure MOB (Murs à Ossature Bois)
 Isolation botes de paille
 Finitions intérieures:
 Selon local
 Matériaux naturel type OSB verni
 ou Plaques de plâtre

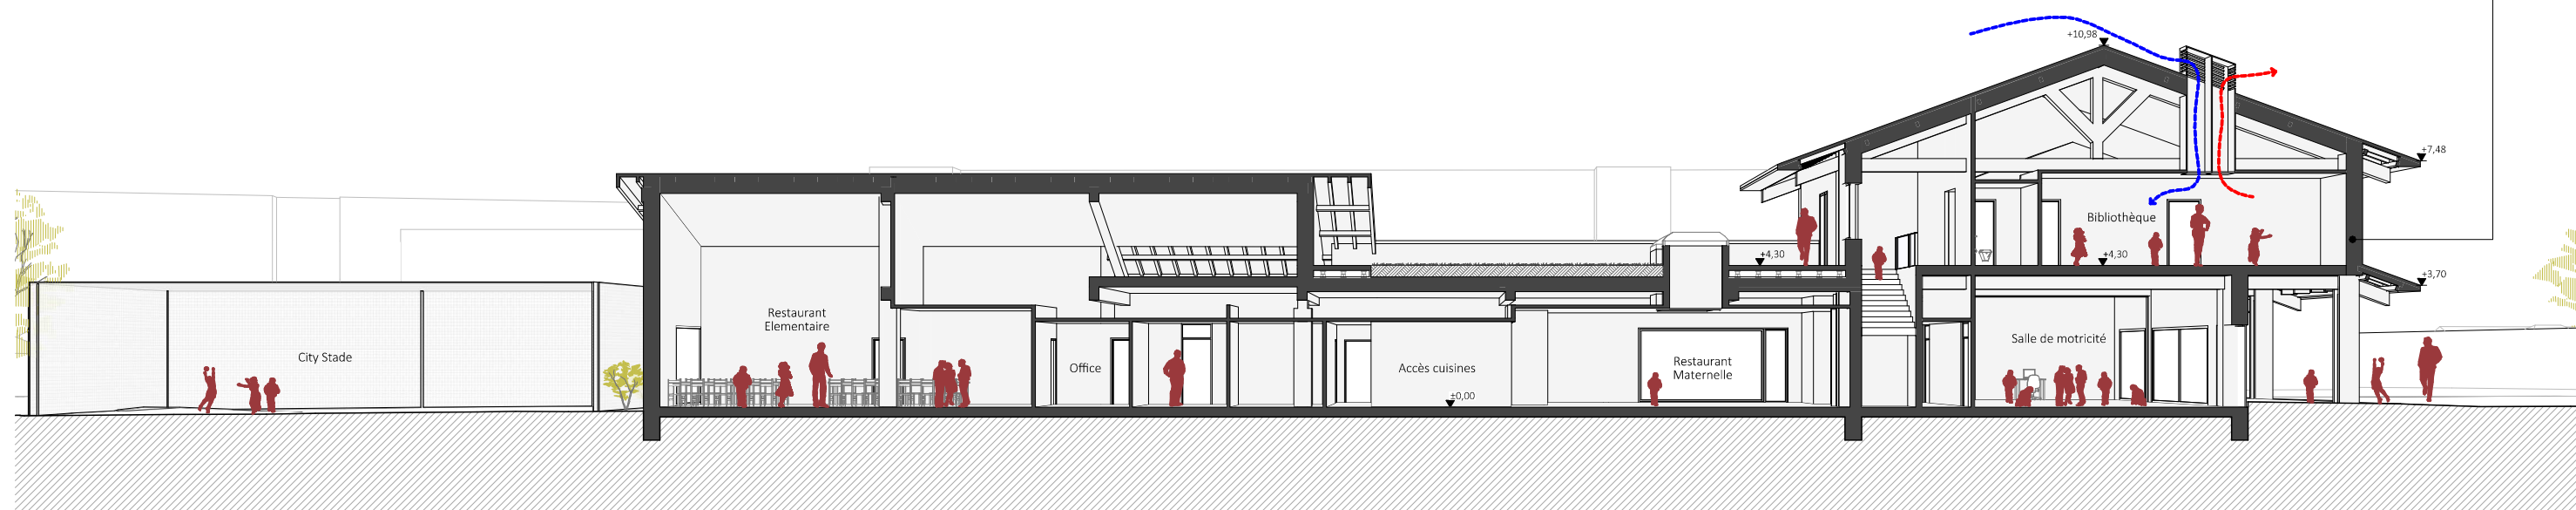

Extrait coupe AA 1/200e